



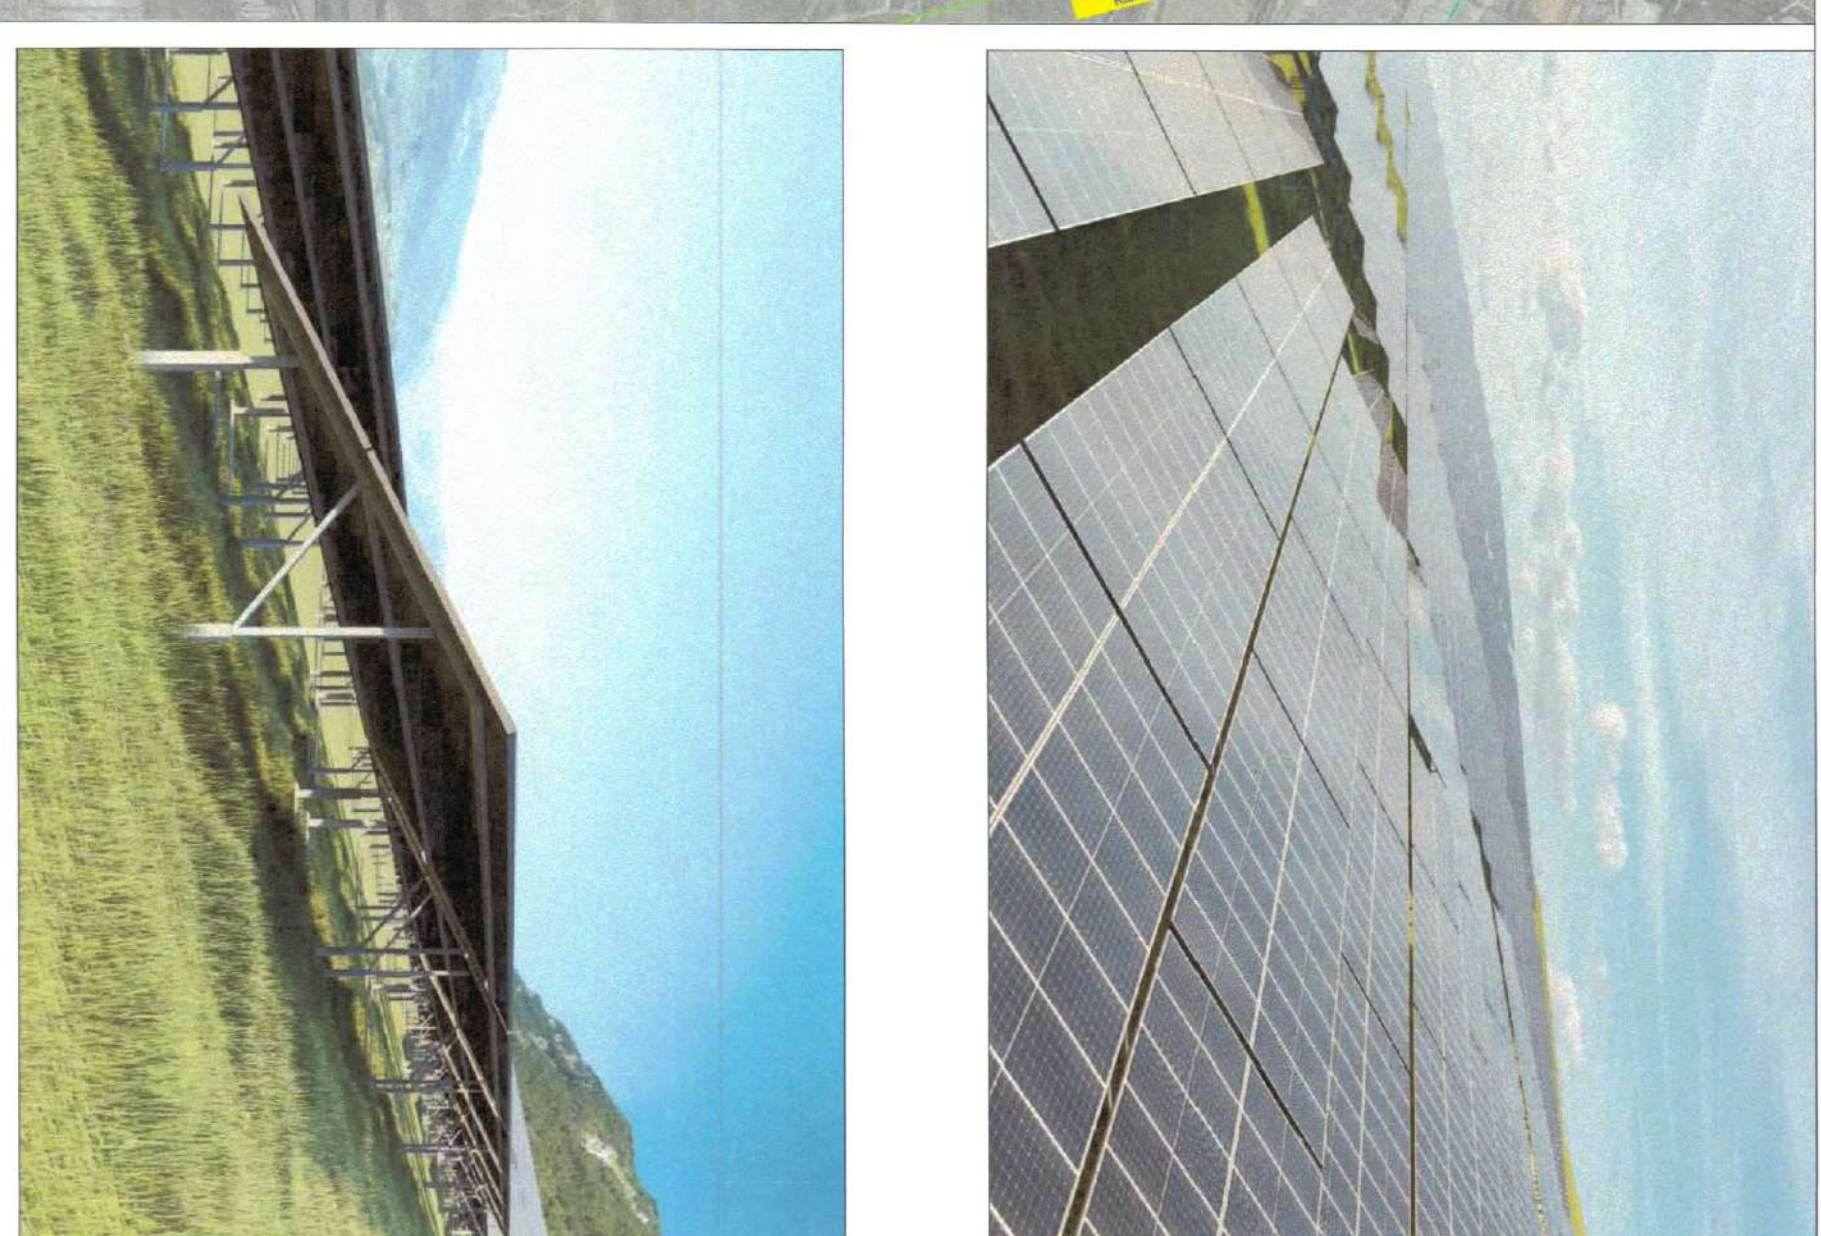

REPUBLIKA E SHQIPËRISË
KËSHILLI KOMBËTAR I TERRITORIT

MIRATOHET
KRJETARILU K.K.T

Z. EDI RAMA

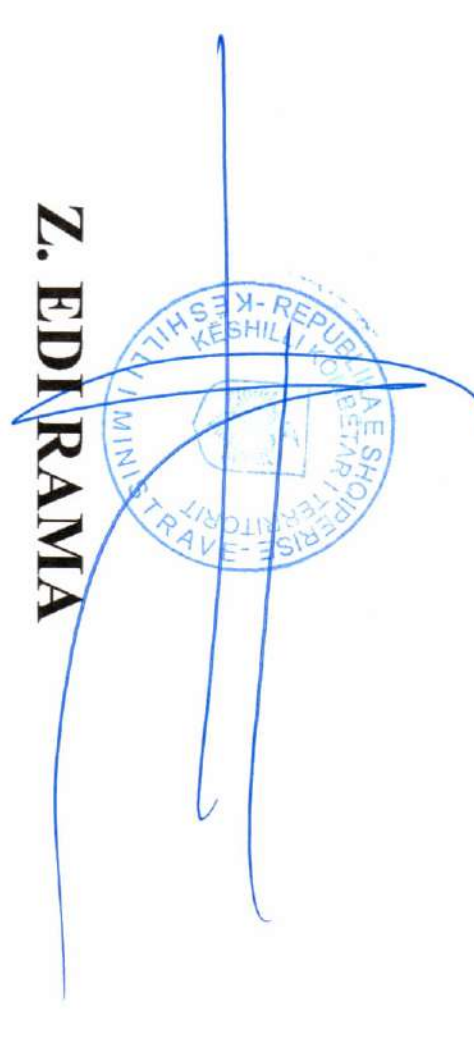

PLANI I VENDOSJES SË STRUKTURËS SHK. 1:2500



POZICIONI KADASTRAL SHK. 1:5000



HARTA TOPOGRAFIKE SHK. 1:5000

TREGUESIT TEKNIK TE PARRKUT FOTOVOLTAIK:
 Sipërfaqe e përgjithshme e truallit: 935,873 m²
 Kapaciteti i Prodimit (MW): 100 MW
 Prodimiti vjetor i energjisë elektrike (MWh): 191,076 MWh/vit
 Sipërfaqe e truallit e zonë nga panellet fotovoltaike: 539,062 m²
 Numri i paneleve të instaluar: 171,430 panele

TREGUESIT E ZHVILLIMIT TË NENSTACIONIT:
 Sipërfaqe e përgjithshme e truallit: 37,500m²
 Sipërfaqe e gjurmës së godinave: 1028,75m²
 Sipërfaqe ndërtimi mbi tokë e godinave: 1028,75m²
 Numri transformati i kateve: 1K
 Lartësia maksimale e strukturës nga niveli i kuotës së sistemit: 4,55 m

TREGUESI E PRONAVE TË PARRKUT FOTOVOLTAIK DHE NENSTACIONIT:
-Parku fotovoltaik
 Nr. pasurisë: 42/5, 42/6, 42/7, 42/11, 42/15, 42/16, 42/17, 43/1, 43/2, 46/1, 46/2, 46/3, 46/4, 46/6, 46/9, 28/3, 46/12, 46/13, 46/14, 42/4, 48/3, 48/9, 32/1, 32/2, 30/3, 42/18, 45/5, 47/1, 47/2, 47/7, 30/2, 42/1, 28/7, 47/8, 47/9, 48/1, 48/2, 48/5, 48/6, 32/3, 32/4, 31/2, 31/4, 31/7, 29/7, 28/4, 28/6, 29/8, 29/2, 29/3, 29/4, 29/5, 29/6, 45/4, 45/3 (Zona Kadastrale 1451)

-Nenstacioni
 Nr. pasurisë: 28/8, 28/2, 28/9 (Zona Kadastrale 1451)

TREGUESIT E ZHVILLIMIT TË LINJËS SË TRASMETIMIT:
 Numri i shtyllave: 9 shtylla
 Gjatësia e linjës: 4243m

TREGUESI E PRONAVE TË LINJËS SË TRASMETIMIT:
 Nr. pasurisë: 29/7, 30/1, 32/4, 33/1 (Zona Kadastrale 1451)
 548/1, 160/6, 69/1, 73/9, 74/11 (Zona Kadastrale 3358)

LEGJENDE	SHIFRIM
Linja e Transmetimit	9
Panellet Fotovoltaike	1
Strukturat	2
Udhë	3

Minister i Infrastrukturës dhe Energjisë

Znj. Belinda Balluku



Miratur me Vendim të KKT Nr.28, Datë 20/11/2024

LEJE NDËRTIMI PËR OBJEKTIN: "NDËRTIMI E IMPIANTIT FOTOVOLTAIK "SUNNY SIDE ENERGY", ME KAPACITET TË INSTALUAR 100MW, VEPRAVE NDIHMËSE DHE LINJA E TRASMETIMIT", ME VENDNDODHJE NE DARREZË, BASHKIA FIER, ME ZHVILLUES SHOQËRIA " SUNNY SIDE ENERGY".

EMERTIMI I FLETES:

Plani i vendosjes së strukturës

PROJEKTUES:



ZHVILLUES:

"SUNNY SIDE ENERGY" SH.P.

FAZA E PROJEKTT:

LEJE ZHVILLIMI

SHKALLA

NR. I FLETES A-01

NR. I KODJEVE 0306