


LEJE NDËRTIMI PËR OBJEKTIN: “QËNDËR MULTIFUNKSIONALE TEPELENË”
ME VENDNDODHJE NË TEPELENË, ME ZHVILLUES MINISTRIA E TURIZMIT DHE MJEDISIT



PLANI I VENDOSJES SË STRUKTURËS SHK. 1: 1000



POZICIONI KADASTRAL SHK. 1:1500

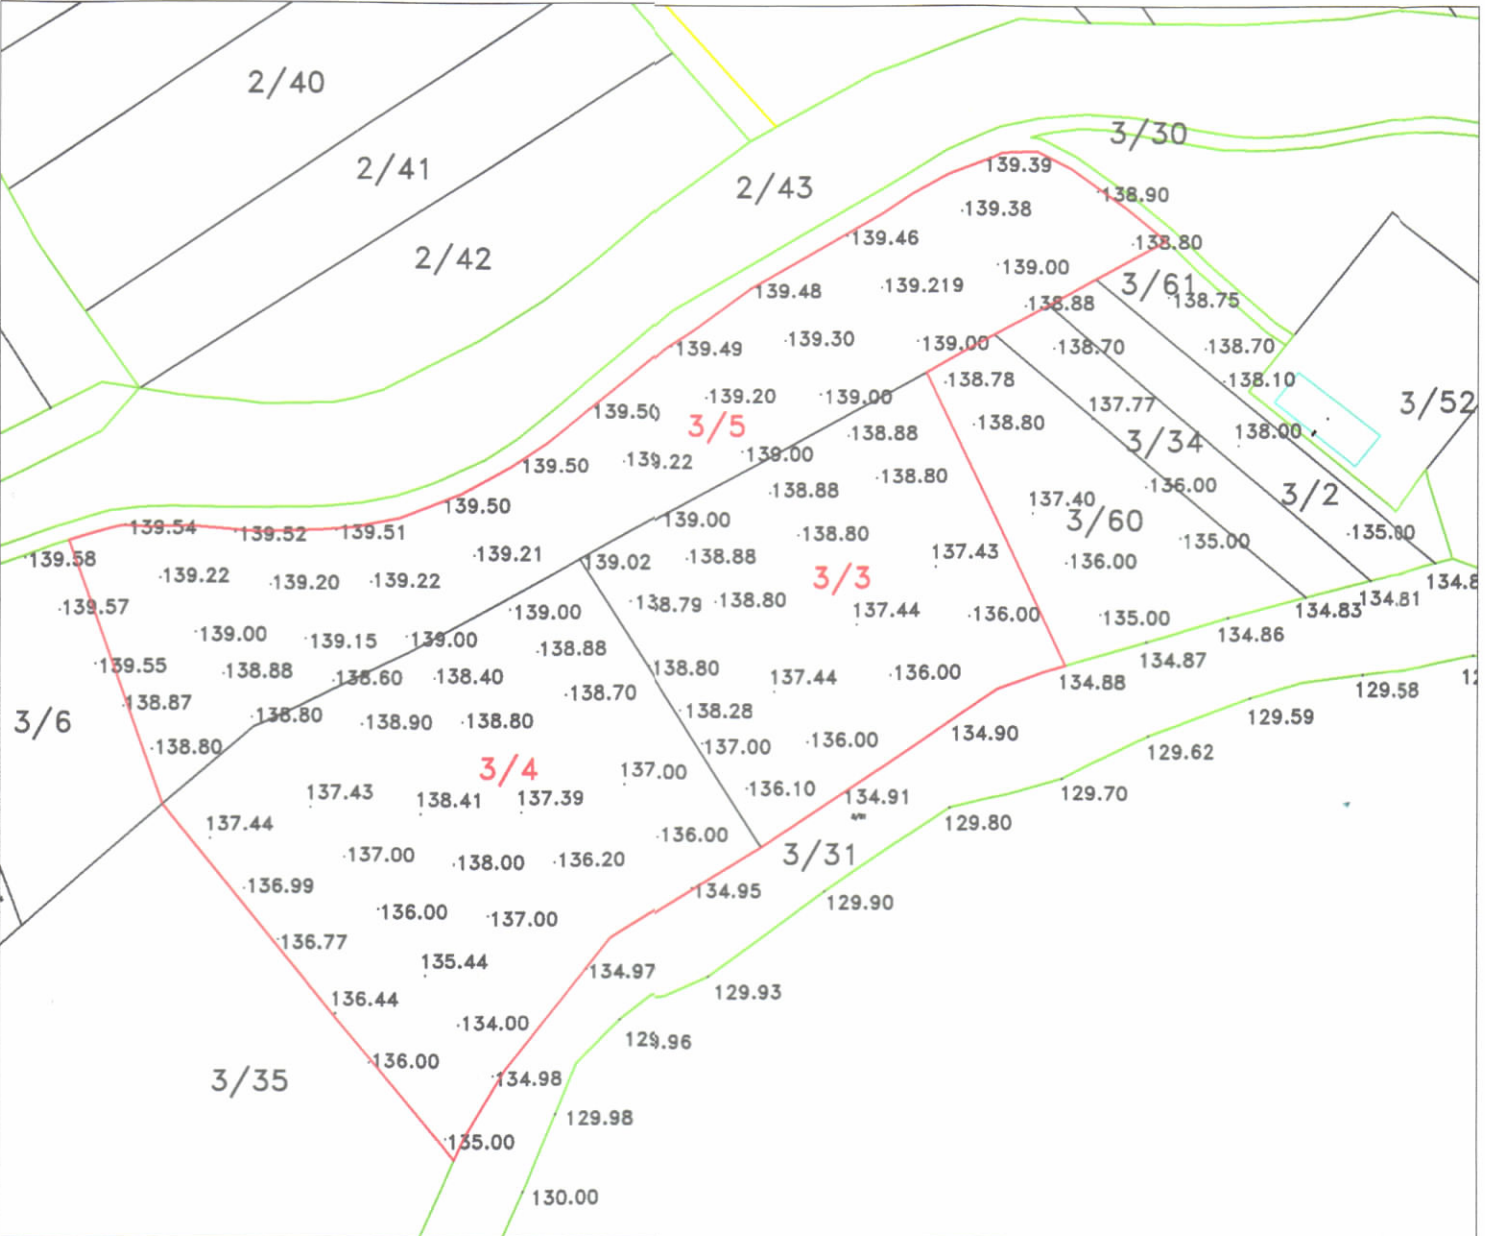

HARTA TOPOGRAFIKE SHK. 1:1500



PAMJE TREDIMENSIONALE

TREGUESIT PER ZHVILLIM :
SIPËRFAQE E PËRGJITHSHME E PRONES: 18 628 M²
SIPËRFAQE E TRUALLIT QË PËRDORET PËR ZHVILLIM: 18 628 M²
SIPËRFAQE E TRUALLIT E ZËNË NGA STRUKTURA (GJURMA): 1547 M²
SIPËRFAQE E PËRGJITHSHME E NDËRTIMIT MBI TOKË: 1547 M²
SIPËRFAQE E PROJEKSIONIT: 4081 M²
LARTËSIA MAKSIMALE E STRUKTURËS NGA NIVELI I KUOTËS SË SISTEMIMIT NE HYRJE TE OBJEKTIT: 8.5 M
NUMRI I KATEVE MBI TOKË: 1
NUMRI I KATEVE NËN TOKË: 0

TREGUES TEKNIK:
Nr. pasurie: P.nr.3/3, P.nr.3/4 dhe P.nr.3/5
Zona Kadastrale: 3574

DISTANCAT NGA KUFIRI I PRONES:
Veri : 3.2 - 15 m
Jug : 5.4 m - 15.1 m
Lindje: 28.7 m
Perendim:63.5 m

- LEGJENDA**
- Kufiri i katit perdhe
 - Kufiri i prones
 - Objekti i propozuar
 - Strehe

REPUBLIKA E SHQIPËRISË
KËSHILLI KOMBËTAR I TERRITORIT DHE UJIT

MIRATOHET
KRYETARI I K.K.T.U

Z. EDI RAMA

Znj. Mirela Kumbaro
Ministër i Turizmit dhe Mjedisit



Vendim i KKTU-së nr.01, datë 28.01.2025

LEJE NDËRTIMI PËR OBJEKTIN: “QËNDËR MULTIFUNKSIONALE TEPELENË”
ME VENDNDODHJE NË TEPELENË, ME ZHVILLUES MINISTRIA E TURIZMIT DHE MJEDISIT

EMËRTIMI I FLETËS:	PLANI I VENDOSJES SË STRUKTURËS	
PROJEKTUES:	CEBRA / "UNO ARCHITECTS" sh.p.k	
ZHVILLUES:	MINISTRIA E TURIZMIT DHE MJEDISIT	
FAZA E PROJEKTIT:	PROJEKT ZBATIM	
SHKALLA 1: 1000	NR. I FLETES A-01	NR. I KOPJEVE 01/06