


LEJE NDËRTIMI PËR OBJEKTIN: “RIKONSTRUKSION DHE SHITESË 1 KAT MBI OBJEKTIN EKZISTUES 6 KAT, SHITESË ANËSORE 7 KATE ME 1 KAT NËNTOKË I GODINËS SË ILDKPKI, ME VENDNDODHJE NË RR. RESHIT ÇOLLAKU, TIRANË.”

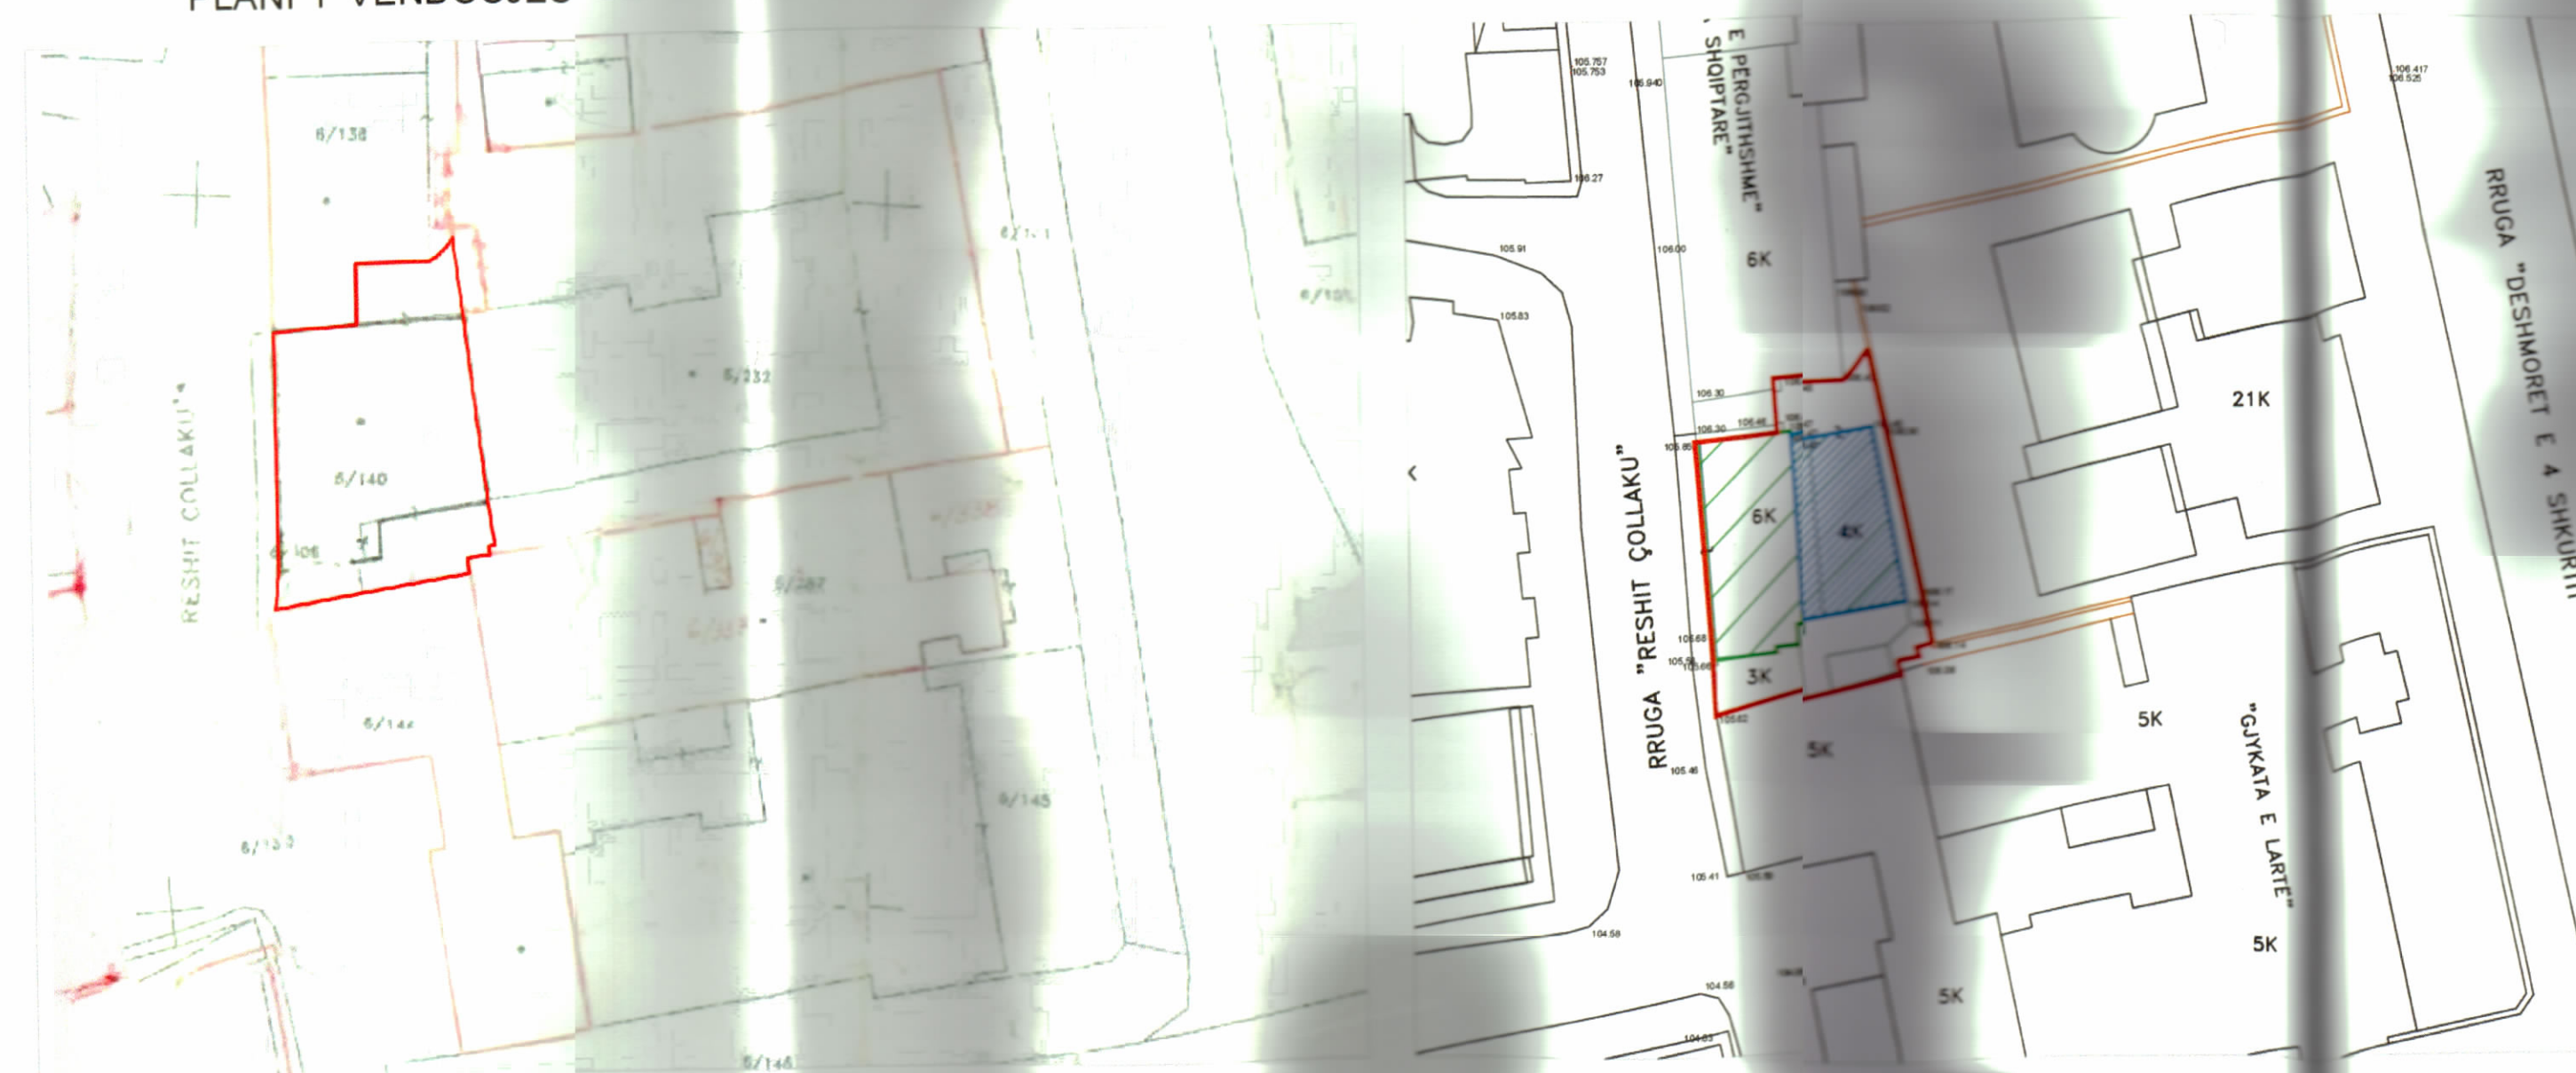


PLANI I VENDOSJES SË STRUKTURËS SHK. 1:200



POZICIONI KADASTRAL SHK. 1:500

HARTA TOPOGRAFIKE SHK. 1:500

PAMJE TREDIMENSIONALE

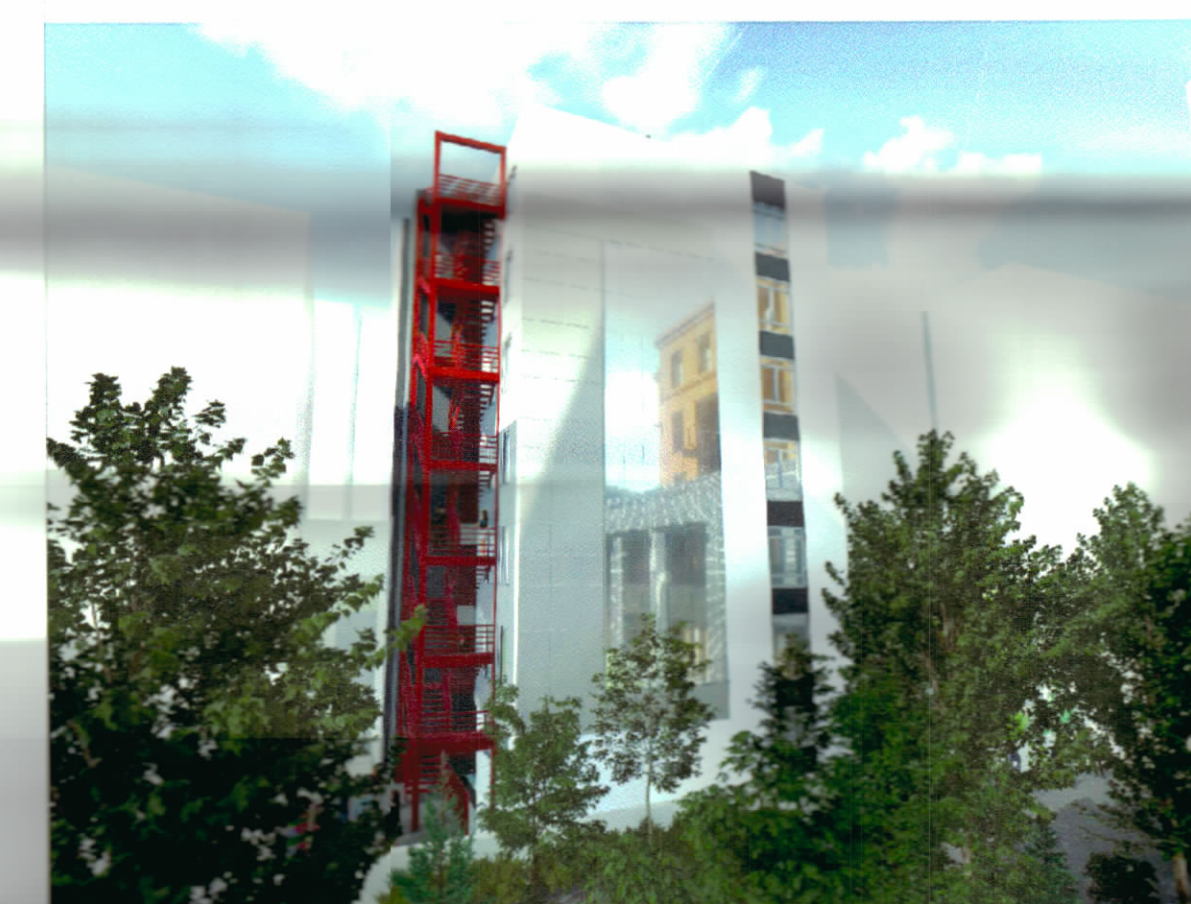

TREGUESIT E ZHVILLIMIT:

Sipërfaqe e përgjithshme e truallit:	330 m ²
Sipërfaqe e truallit e zënë nga struktura (gjurma) Ndërtim i ri:	98.4 m ²
Sipërfaqe e truallit e zënë nga struktura (gjurma) Ndërtim që rikonstruiktohet:	107 m ²
Sipërfaqe e përgjithshme e ndërtimit mbi tokë shtesë:	810.8 m ²
Sipërfaqe e përgjithshme e ndërtimit ekzistues mbi tokë:	642 m ²
Sipërfaqe e përgjithshme e ndërtimit nën tokë:	109 m ²
Sipërfaqe Totale mbi tokë (ekzistuese dhe shtesë)	1452.8 m ²
Sipërfaqe Totale (mbi e nën tokë)	1654.1
Koeficienti i shfrytëzimit të truallit për ndërtim:	62.24 %
Intensiteti i ndërtimit:	4.4
Lartësia maksimale e strukturës nga niveli i kuotës së sistemit:	24.54 m
Numri i kateve mbi tokë:	7 kat
Numri i kateve nën tokë:	1 kat

TREGUES TEKNIK:


Zona Kadastrale: Z.K. 8380; Nr. pasurie 6/140, në emër të: Inspektoriati i Lartë i Deklarimit dhe Kontrollit të Pasurive dhe Konfliktit të Interesit.

Kufizimet:

Veri:	6/138
Jug:	6/144
Lindje:	6/138
Perëndim:	6/306

Distanca nga kufiri i pronës:

Veriu	0 m, 4.1 m,
Lindja	1m, 1.5m, 1.7 m,
Jugu	3.1m, 3.5 m, 4.0 m,
Perëndimi	0 m,
Distanca nga trupi i rrugës:	1.5 m-1.6 m.

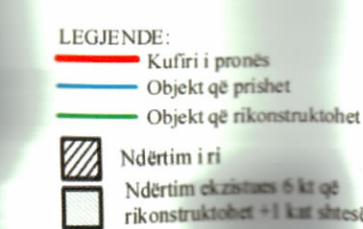

REPUBLIKA E SHQIPËRISË
KËSHILLI KOMBËTAR I TERRITORIT DHE UJIT

MIRATOHET

KRYETARI I K.K.T.U.



Z. EDI RAMA

Znj. Belinda BALLUKU

Ministër i Infrastrukturës dhe Energjisë

Miratur me Vendim të KKTU Nr. 8, Datë 19.02.2025

LEJE NDËRTIMI PËR OBJEKTIN: “RIKONSTRUKSION DHE SHITESË 1 KAT MBI OBJEKTIN EKZISTUES 6 KAT , SHITESË ANËSORE 7 KATE ME 1 KAT NËNTOKË, I GODINËS SË ILDKPKI, ME VENDNDODHJE NË RR. RESHIT ÇOLLAKU, TIRANË.”

EMËRTIMI I FLETËS:	PLAN I VENDOSJES SË STRUKTURËS
ZHVILLUES:	INSPEKTORIATI I LARTË I DEKLARIMIT DHE KONTROLLIT TË PASURIVE DHE KONFLIKTIT TË INTERESIT Arbër Basholli
PROJEKTUES:	UNIVERSITETI POLITEKNIK I TIRANËS Besnik Ali
FAZA E PROJEKTIT:	PROJEKT TEKNIK
SHKALLA 1: 200	NR. I FLETES A-01
	NR. I KOPJEVE 06/06