


LEJE NDËRTIMI PËR MIRATIMIN E RISHIKIMIT TË KUSHTEVE GJATË NDËRTIMIT PËR OBJEKTIN: "PARKU FOTOVOLTAIK BLUE 2" DHE NDËRTIMI I OBJEKTIT TË "NËNSTACIONIT 220/35 kV", ME VENDNDODHJE NË BASHKINË FIER, ME ZHVILLUES SHOQËRINË "SPV BLUE 2" SH.P.K.




PLANI I VENDOSJES SË STRUKTURËS SHK. 1:10000



POZICIONI KADASTRAL SHK. 1:20,000

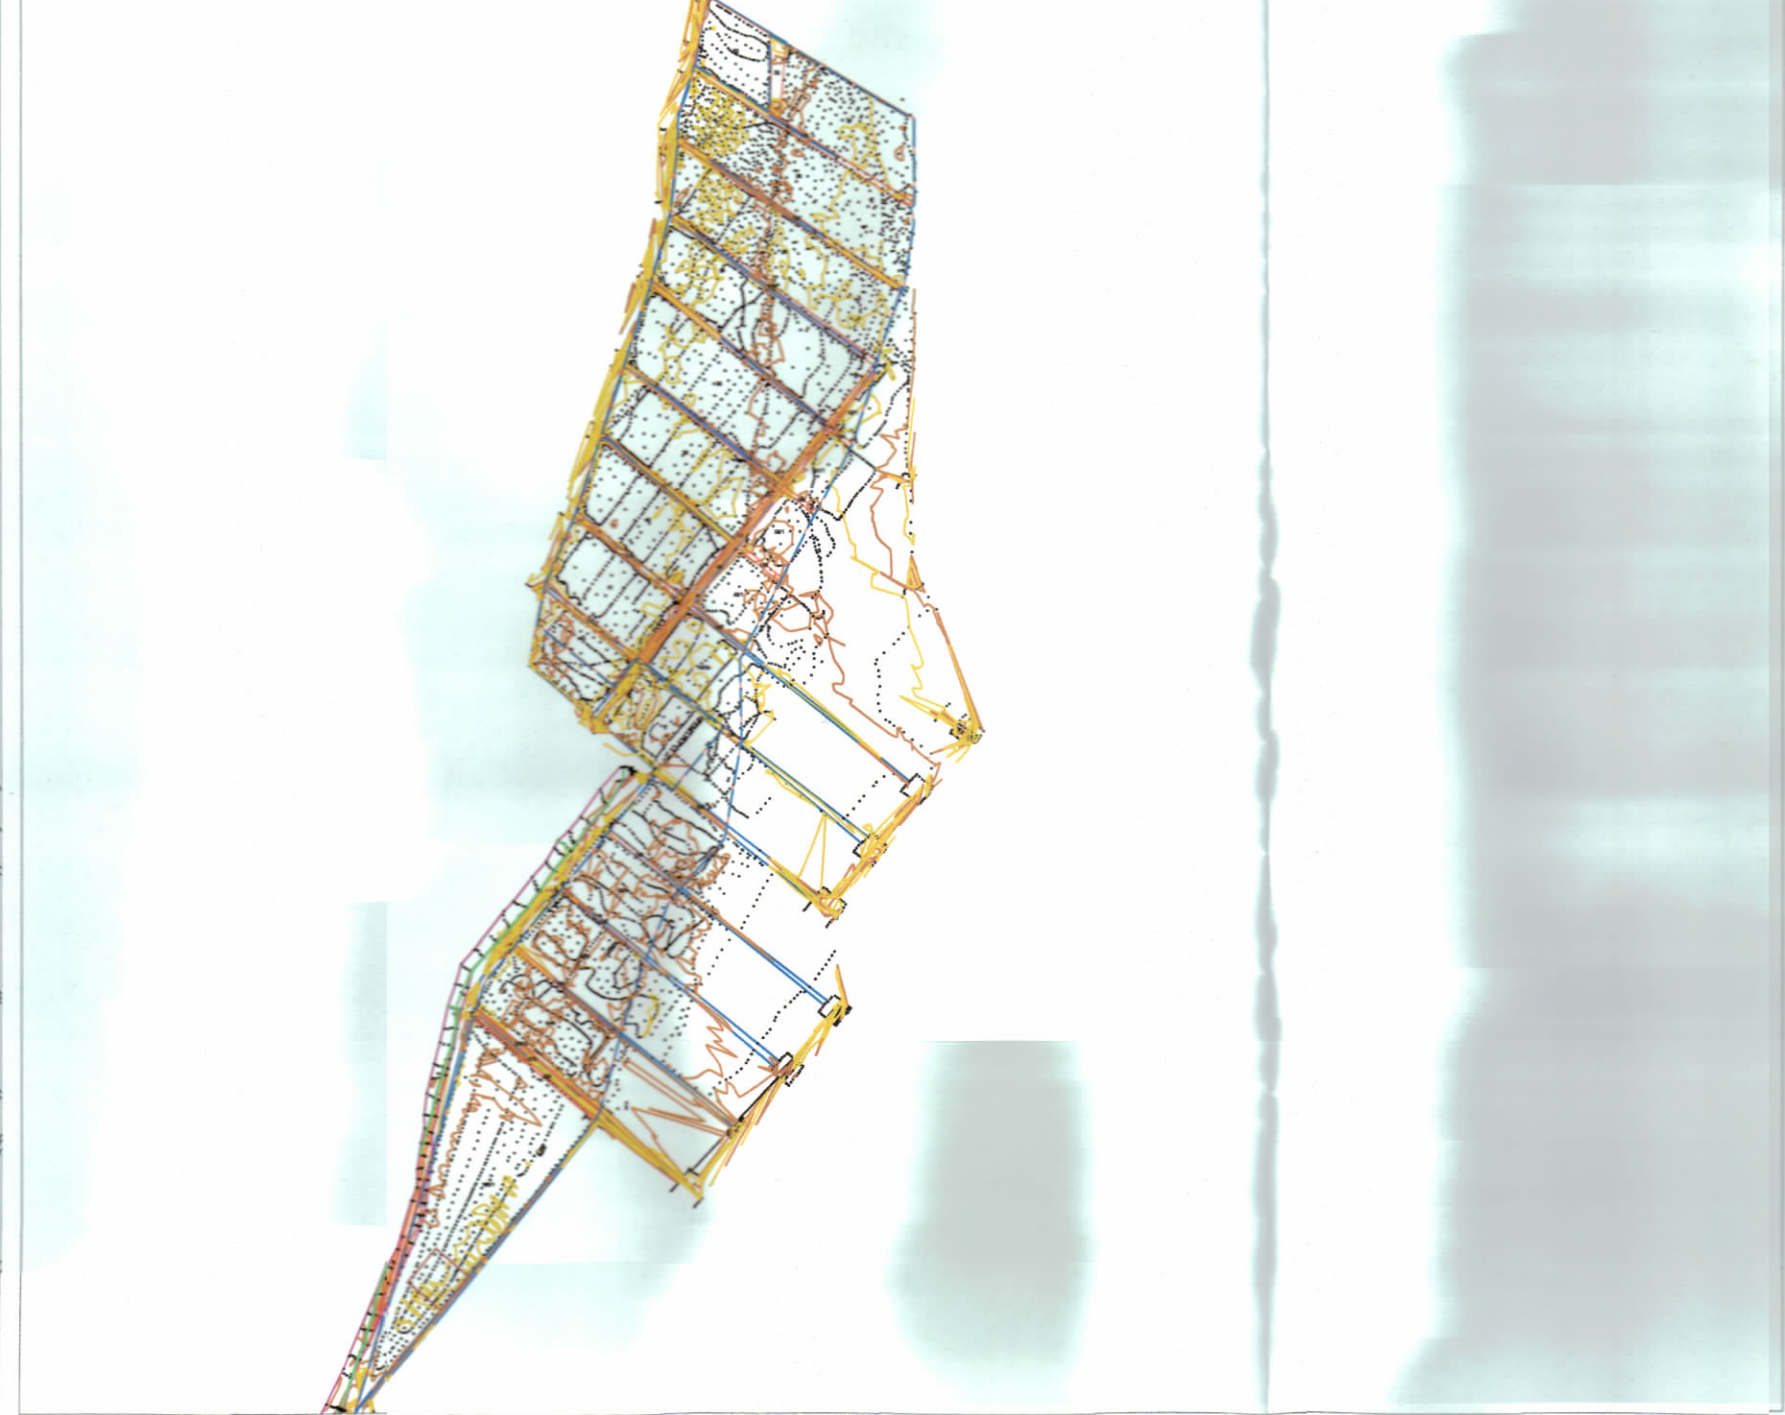

HARTA TOPOGRAFIKE SHK. 1:20,000

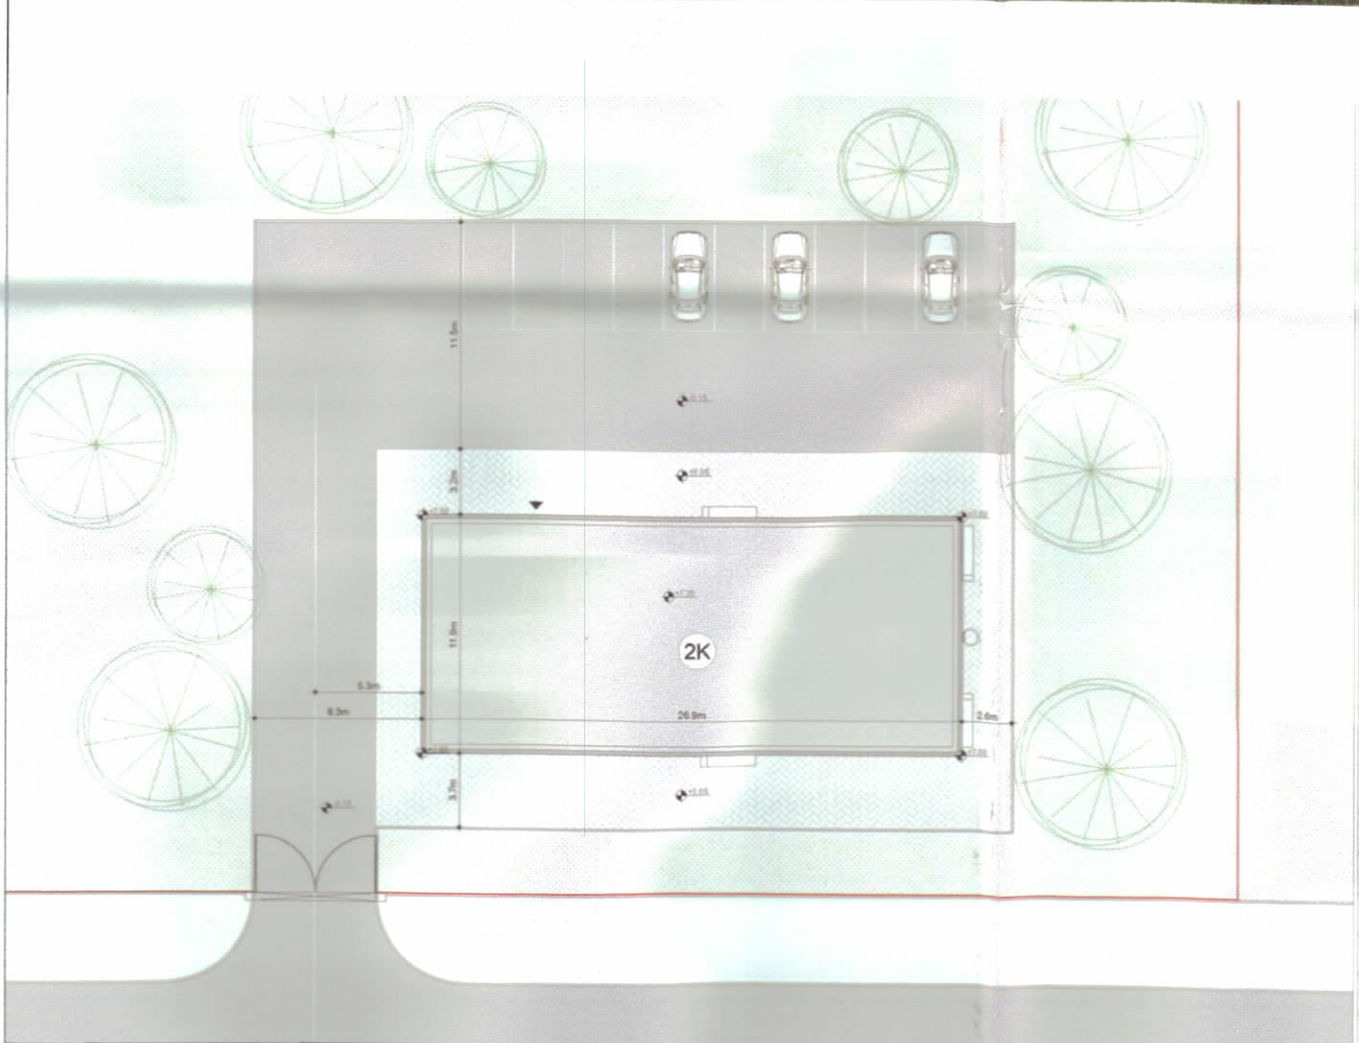

NËNSTACIONI

TREGUESIT E ZHVILLIMIT:

Sipërfaqe e përgjithshme e truallit:	1,499,899 m ²
Sipërfaqe e truallit të funksion të projektit (panelet):	1,380,917 m ²
Sipërfaqe e Nënstacionit 220/35 kV:	13,345 m ²
Sipërfaqe totale ndërtim i e objektit:	64 8m ²
Koeficienti i shfrytëzimit:	0.96%
Intensiteti i ndërtimit:	0.009
Lartësia maksimale e strukturës nga niveli i kuotës së sistemit:	8 m
Numri i kateve mbi tokë:	2 Kate

Parcelat e prekura nga zhvillimi i projektit:

33; 34; 35; 36; 37; 38; 39; 40; 41; 42; 47; 48/3; 49; 49/1; 50; 50/1; 51; 51/1; 52/1; 81/1; 82/3; 83/5; 84/6; 136/1; 172; 173; 174; 175; 179; 183; 184; 186; 187; 189; 190; 191; 195; 196; 197; 198; 206/2; 324; 358; 670

ZONA KADASTRALE: 3358

REPUBLIKA E SHQIPËRISË
KËSHILLI KOMBËTAR I TERRITORIT

MIRATOHET

KRYETARI I K.K.T.

Z. EDI RAMA

Znj. Belinda Balluku
Ministër i Infrastrukturës dhe Energjisë

MIRATUAR ME VENDIM NR. 32, DATË 18/10/2023

LEJE NDËRTIMI PËR MIRATIMIN E RISHIKIMIT TË KUSHTEVE GJATË NDËRTIMIT PËR OBJEKTIN: "PARKU FOTOVOLTAIK BLUE 2" DHE NDËRTIMI I OBJEKTIT TË "NËNSTACIONIT 220/35 kV", ME VENDNDODHJE NË BASHKINË FIER, ME SUBJEKT ZHVILLUES SHOQËRINË "SPV BLUE 2" SH.P.K.

EMËRTIMI I FLETËS: PLANI I VENDOSJES SË STRUKTURËS SË OBJEKTIT: PARKU FOTOVOLTAIK "BLUE 2" DHE NËNSTACIONI 220/35 kV

PROJEKTUES: ABKON SH.P.K.
Nr. E. 1445

ZHVILLUES: "SPV BLUE 2" SH.P.K.

FAZA E PROJEKTIT: PROJEKT ZBATIMI

SHKALLA 1:1000 NR. I FLETËS A-01 NR. I KOPJEVE 02/06