
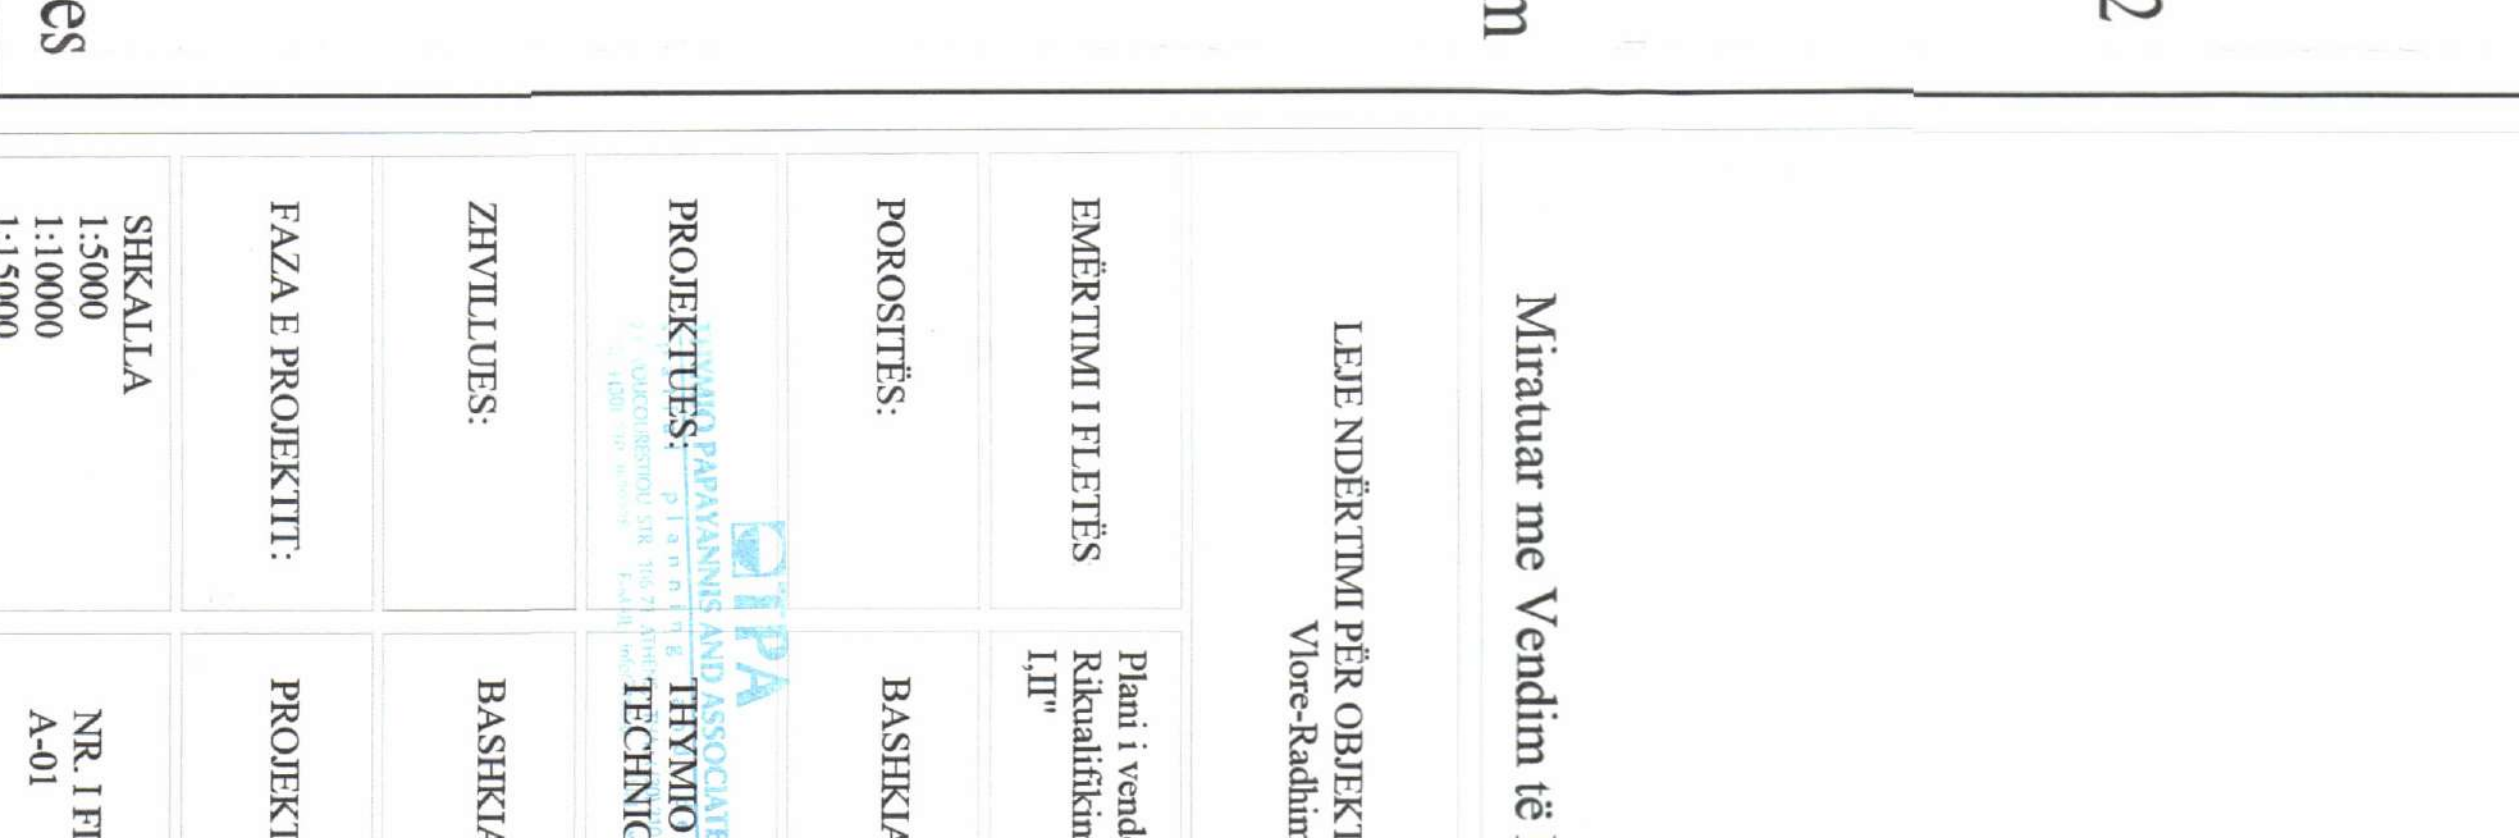
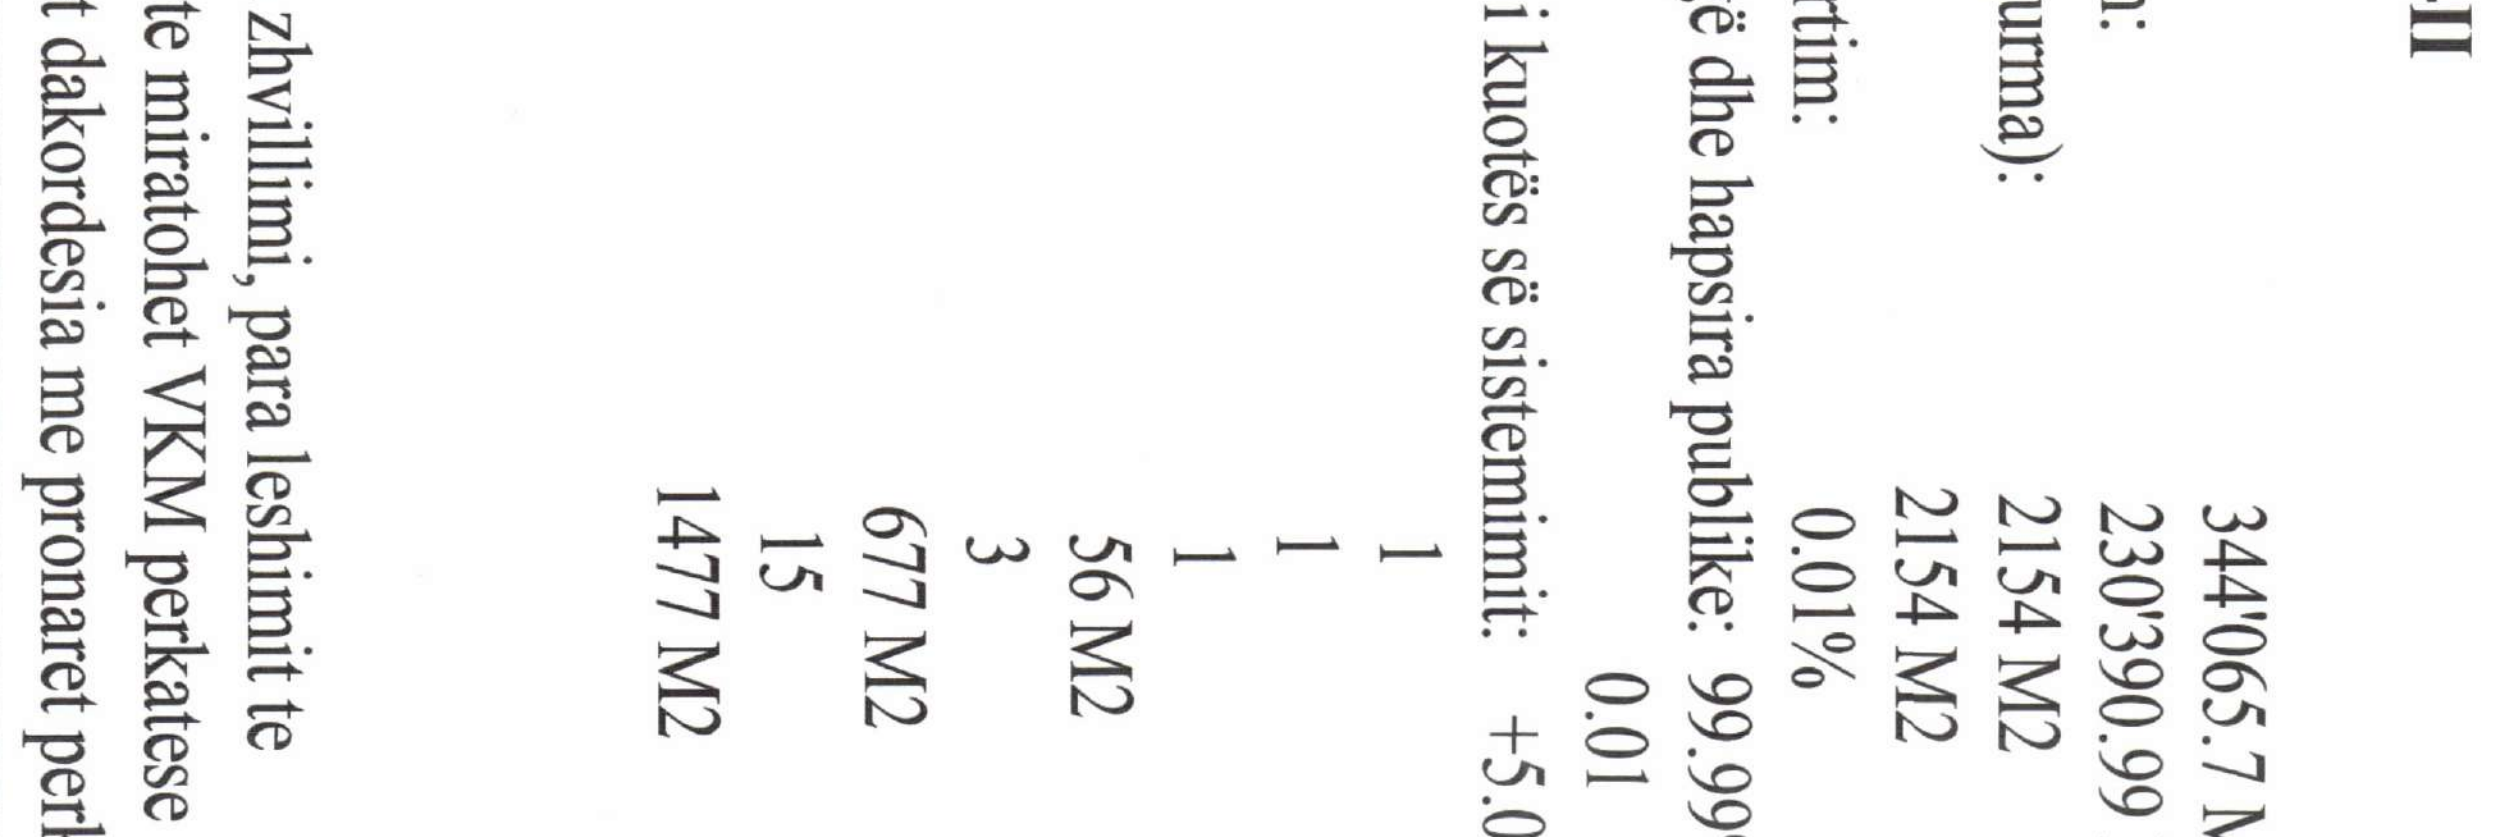
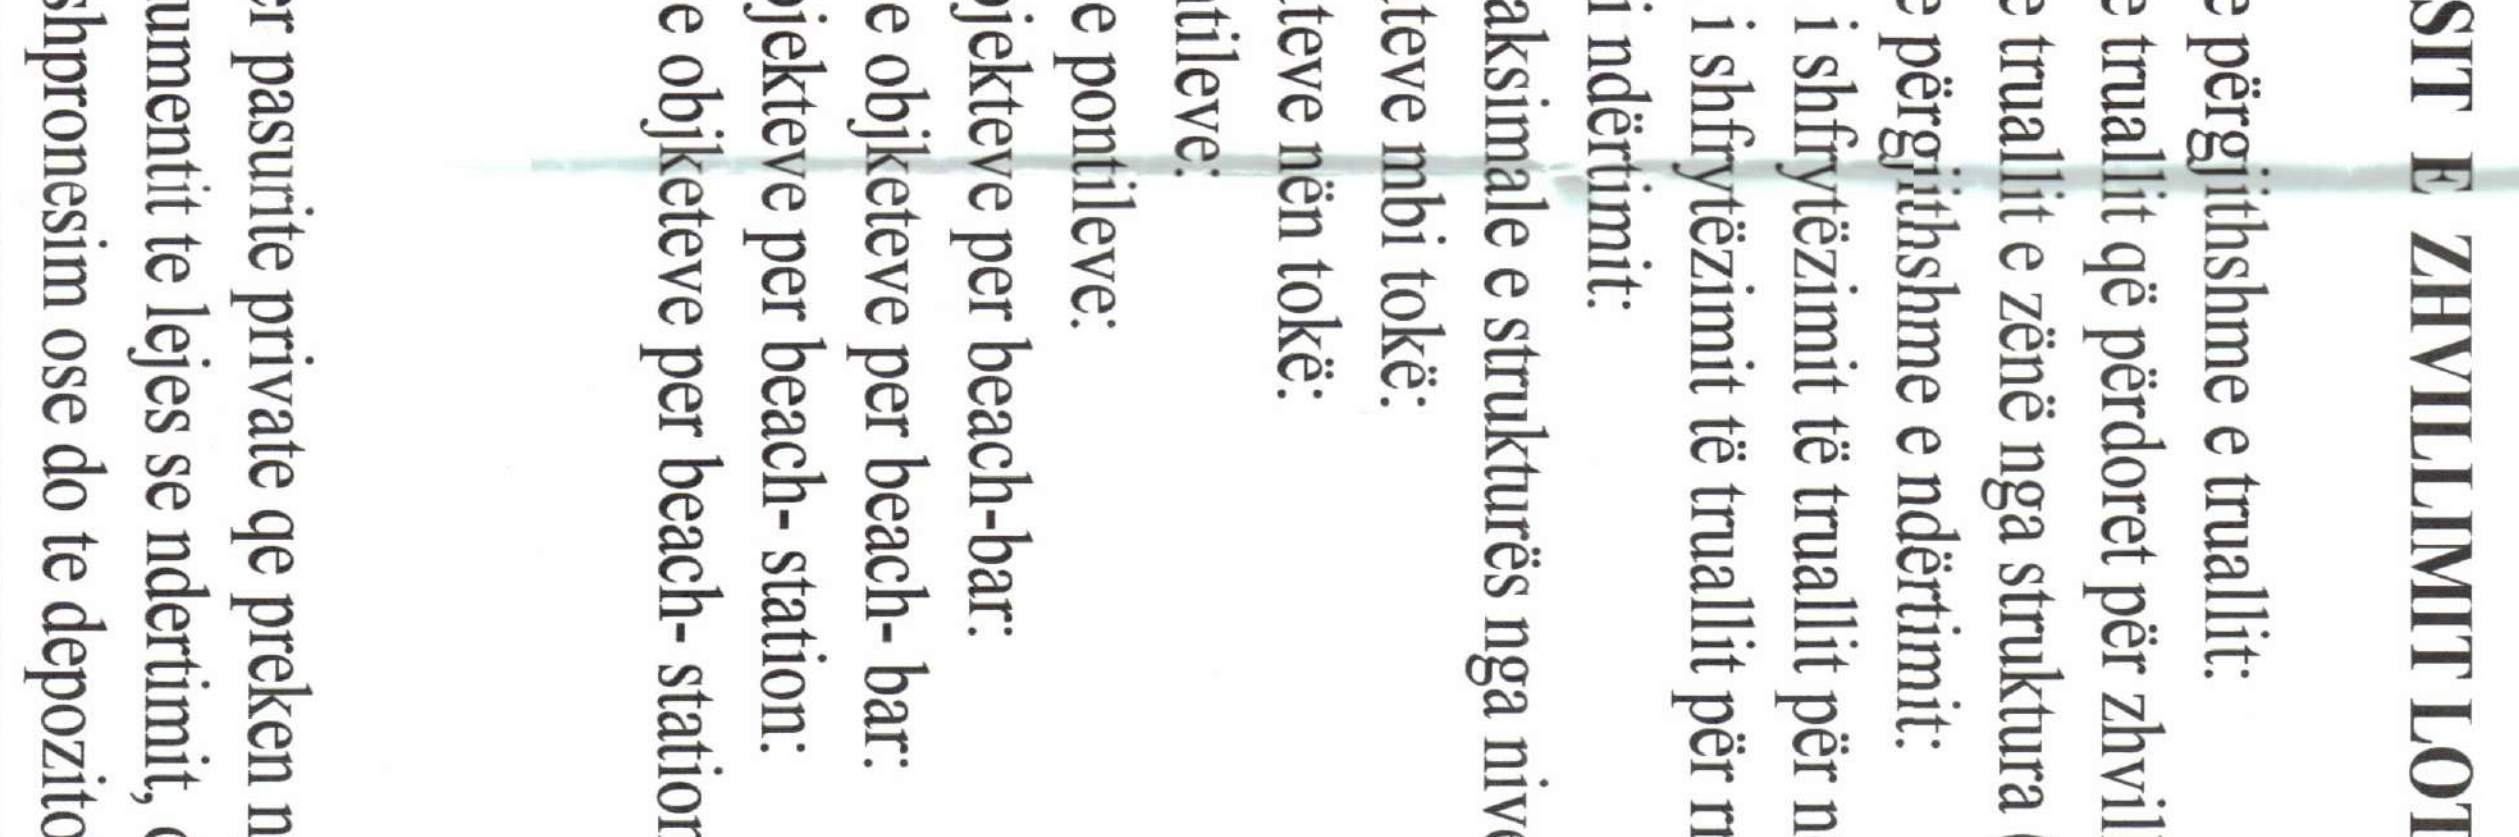
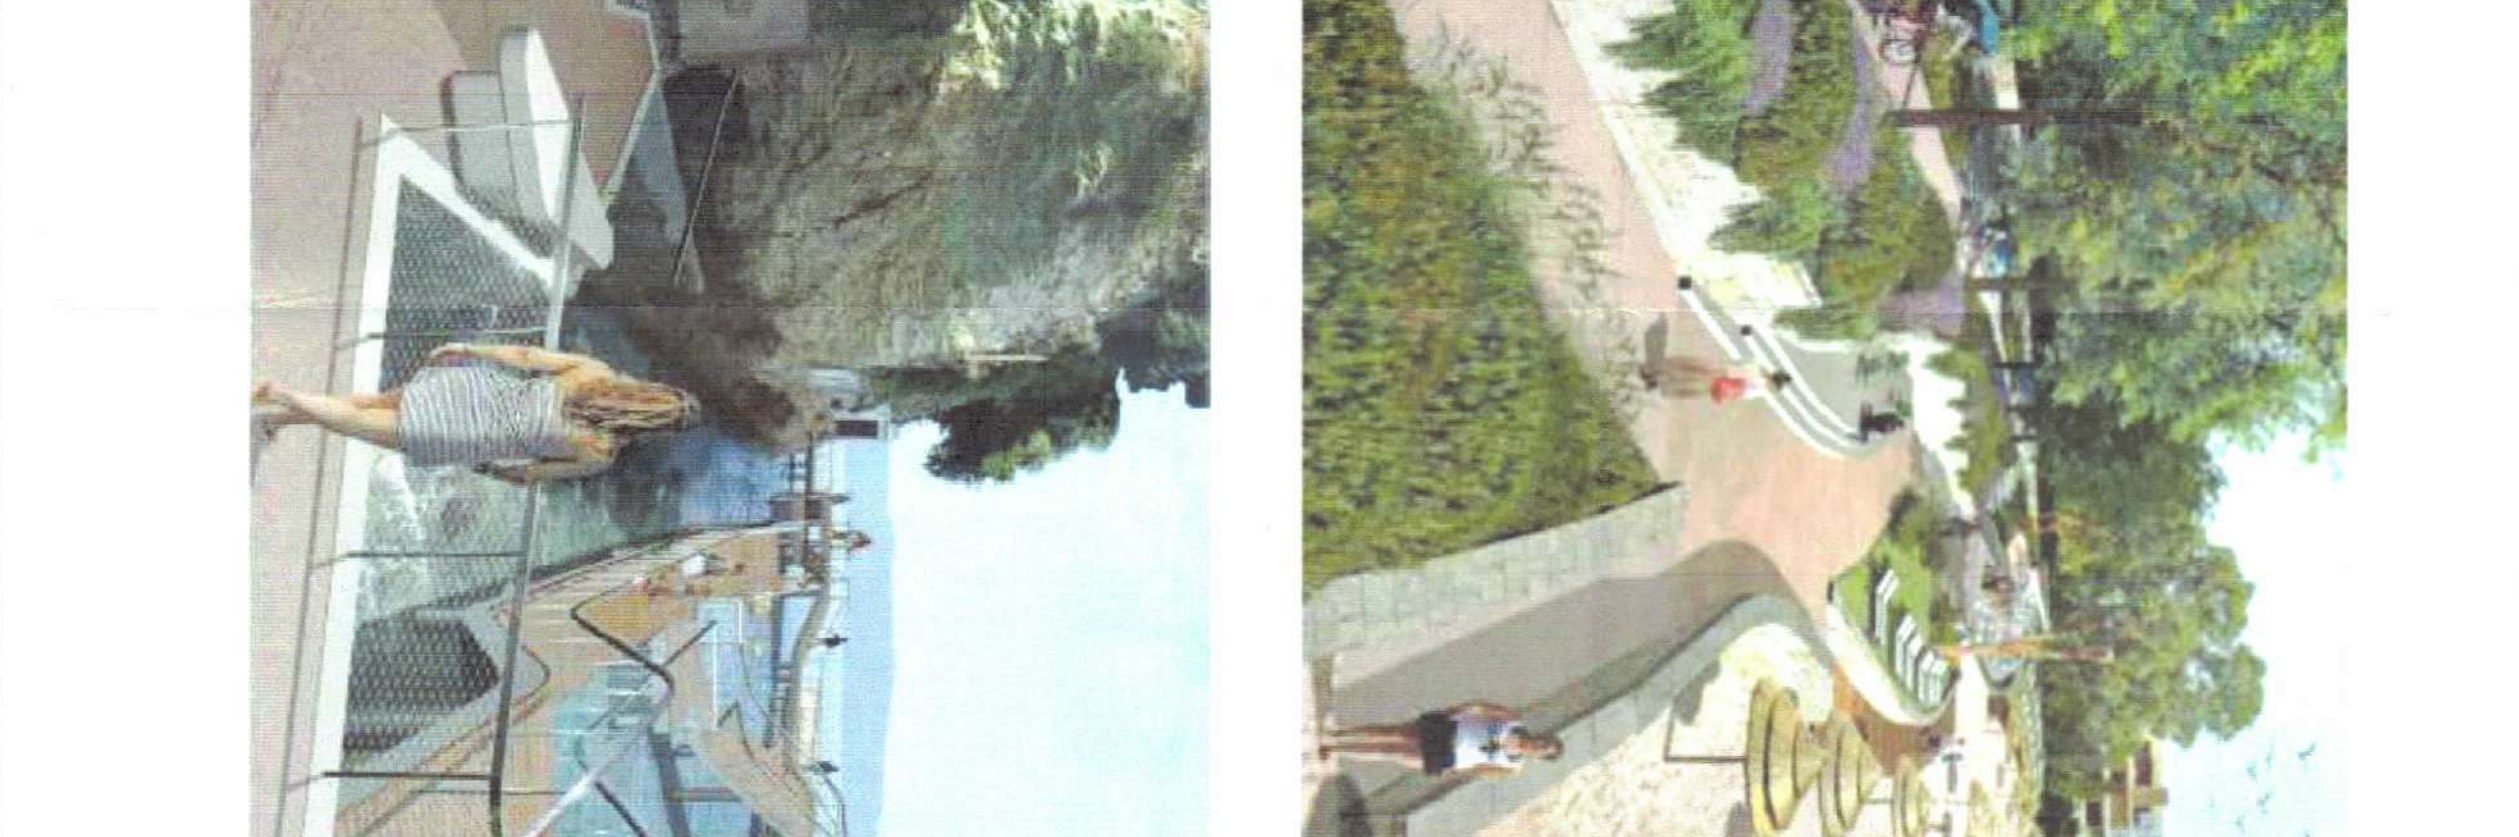
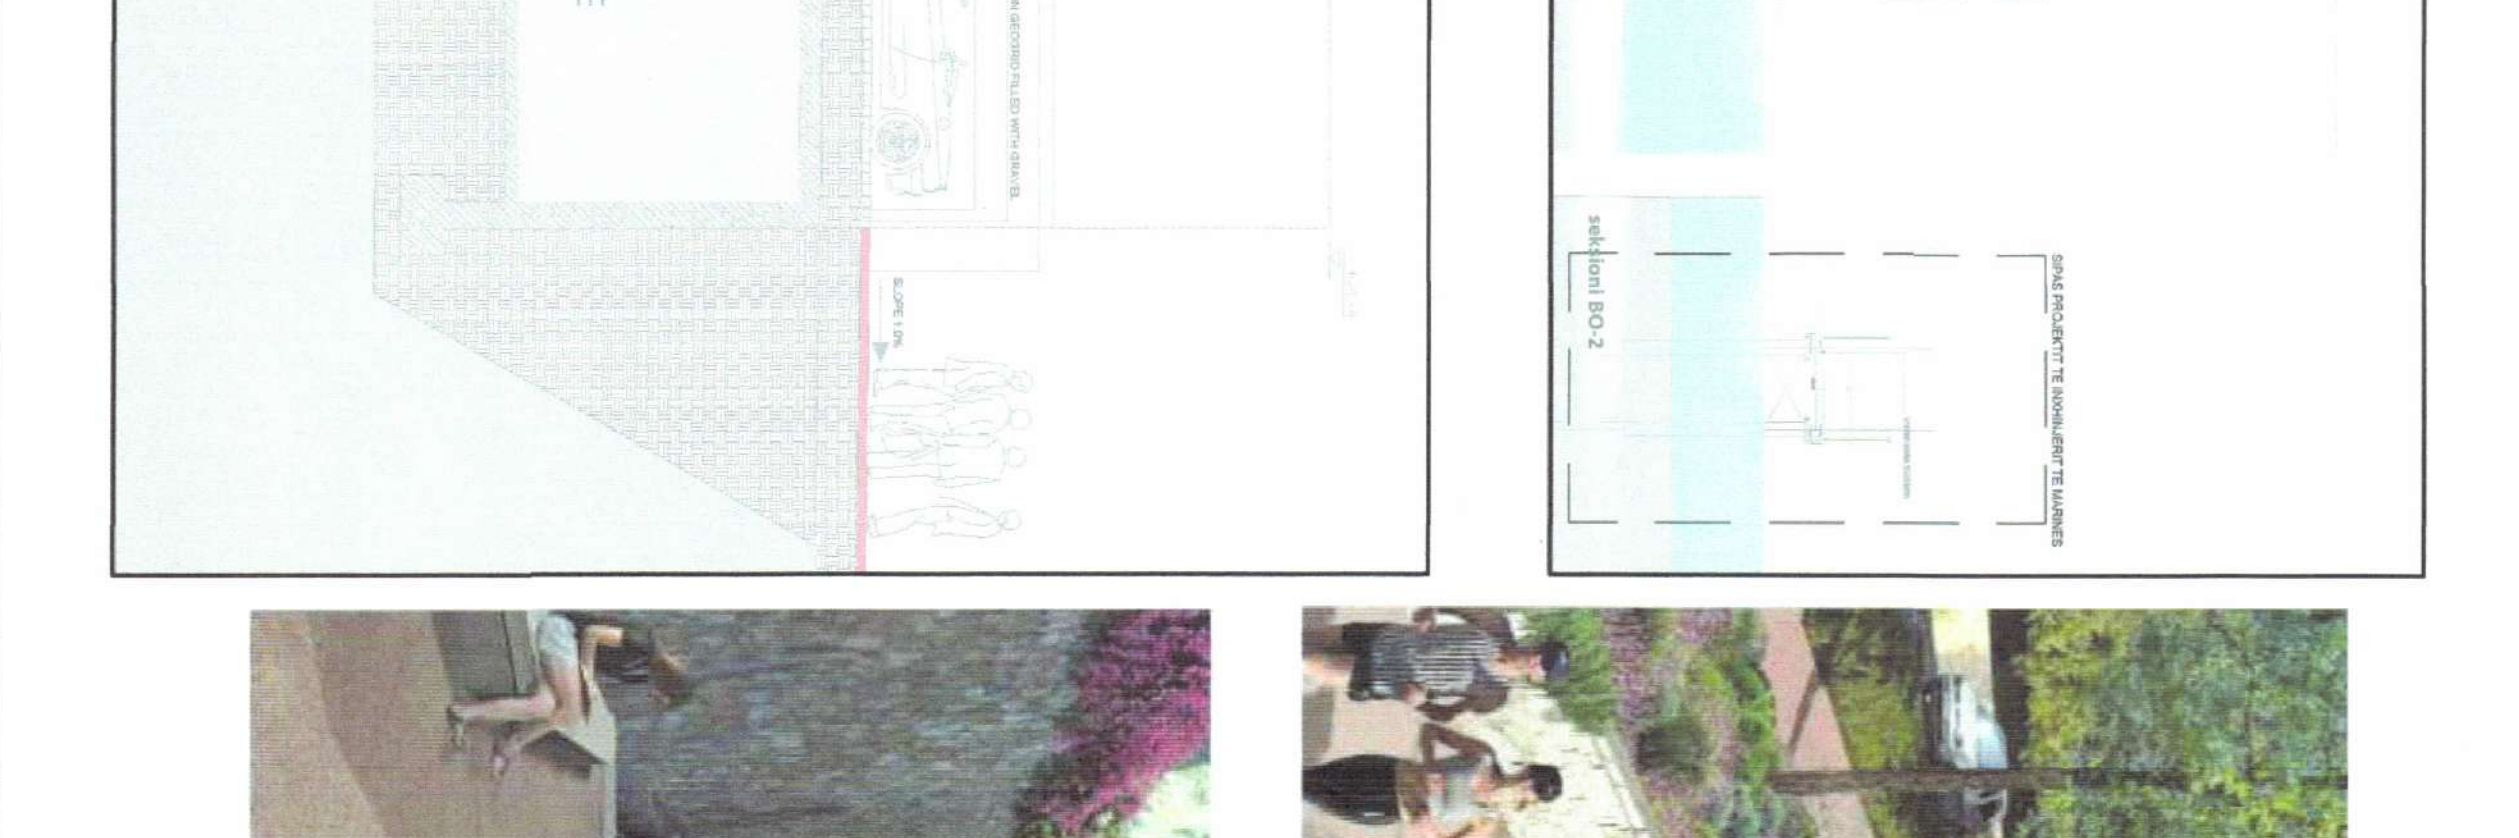
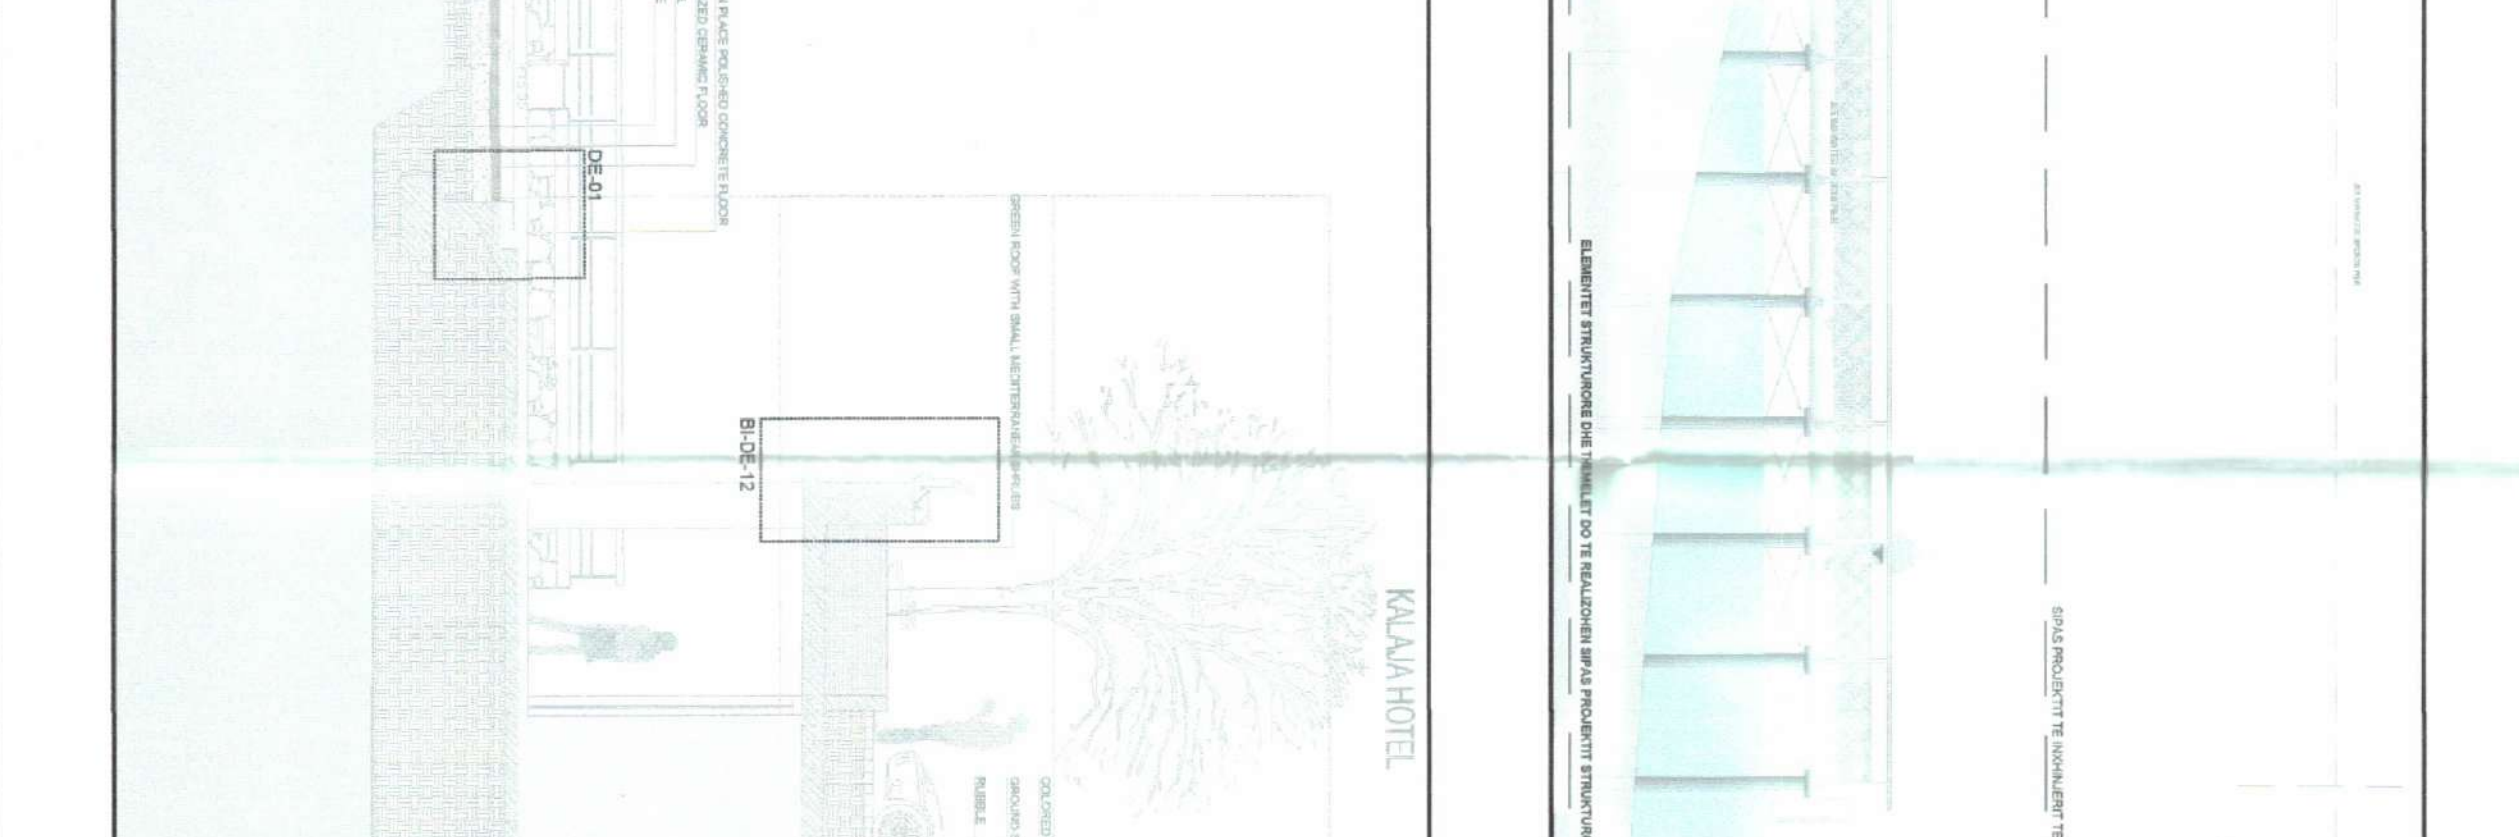
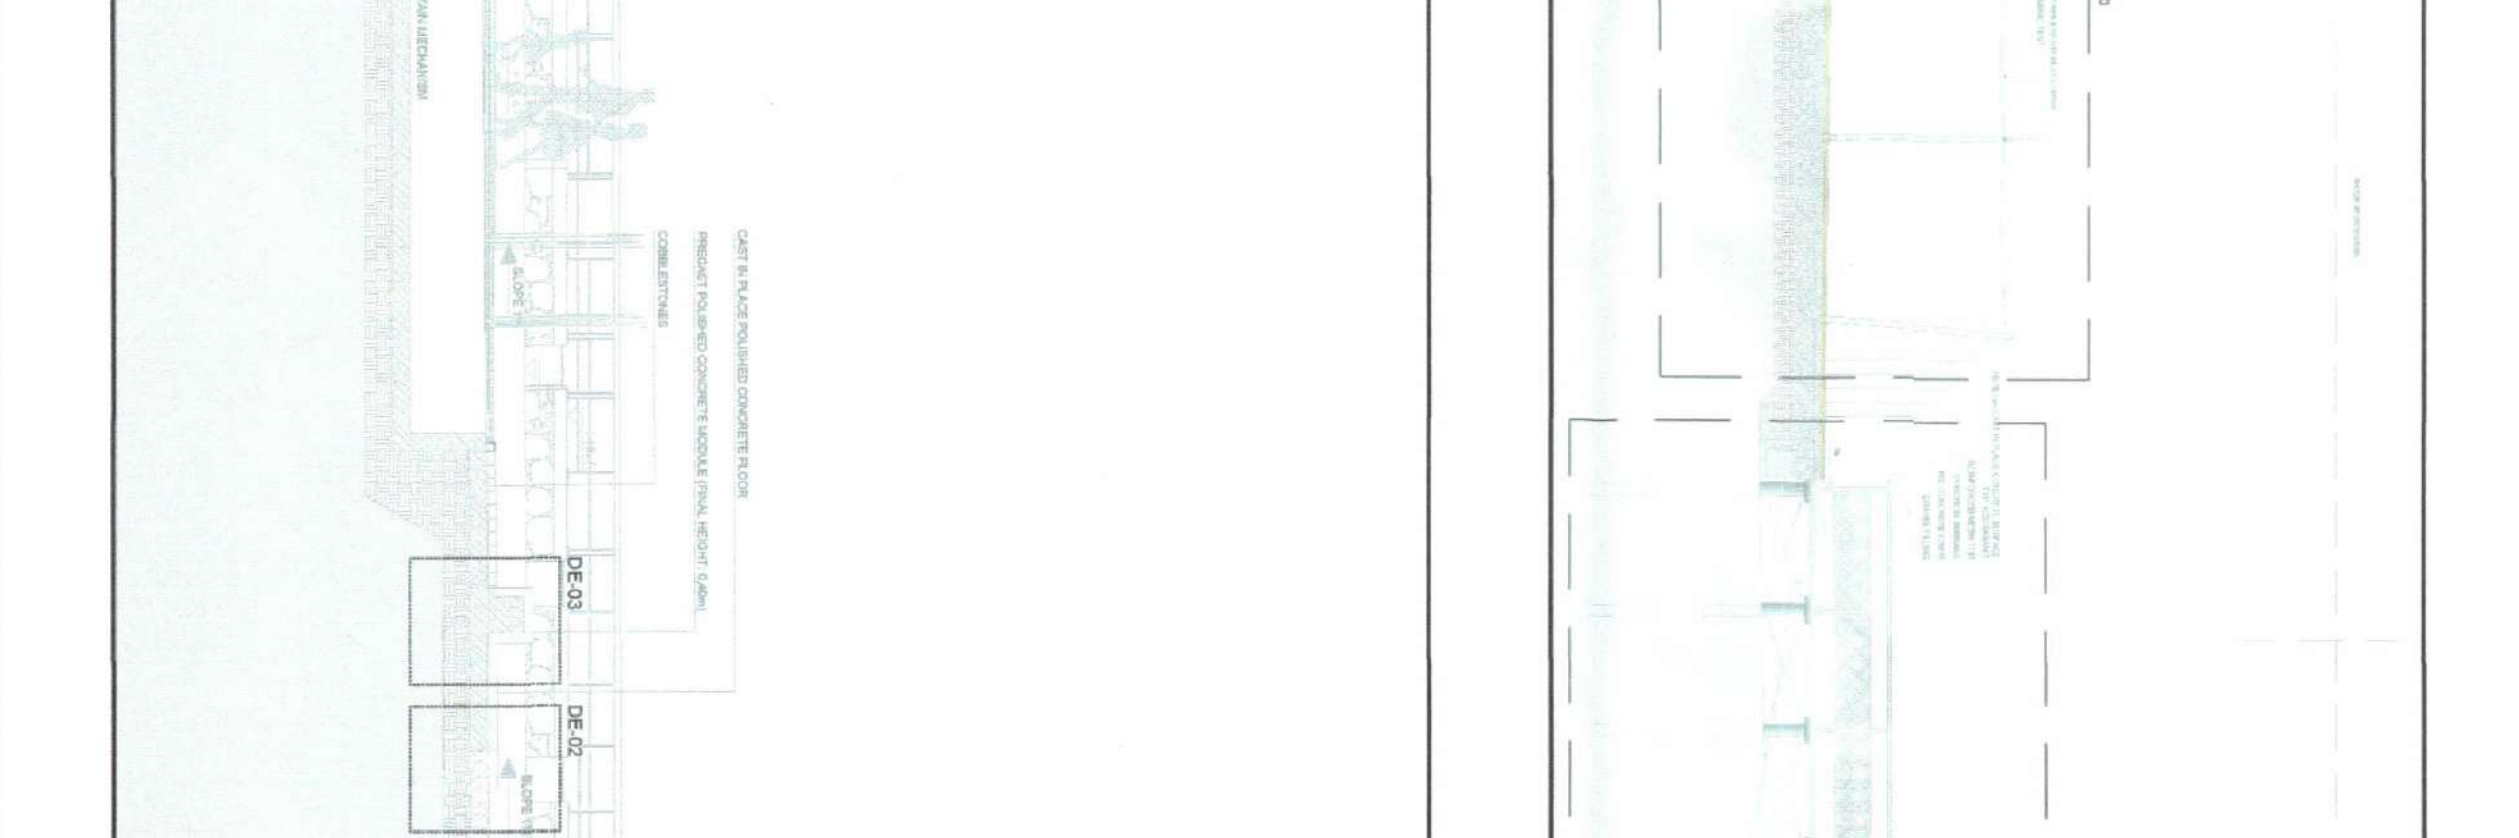
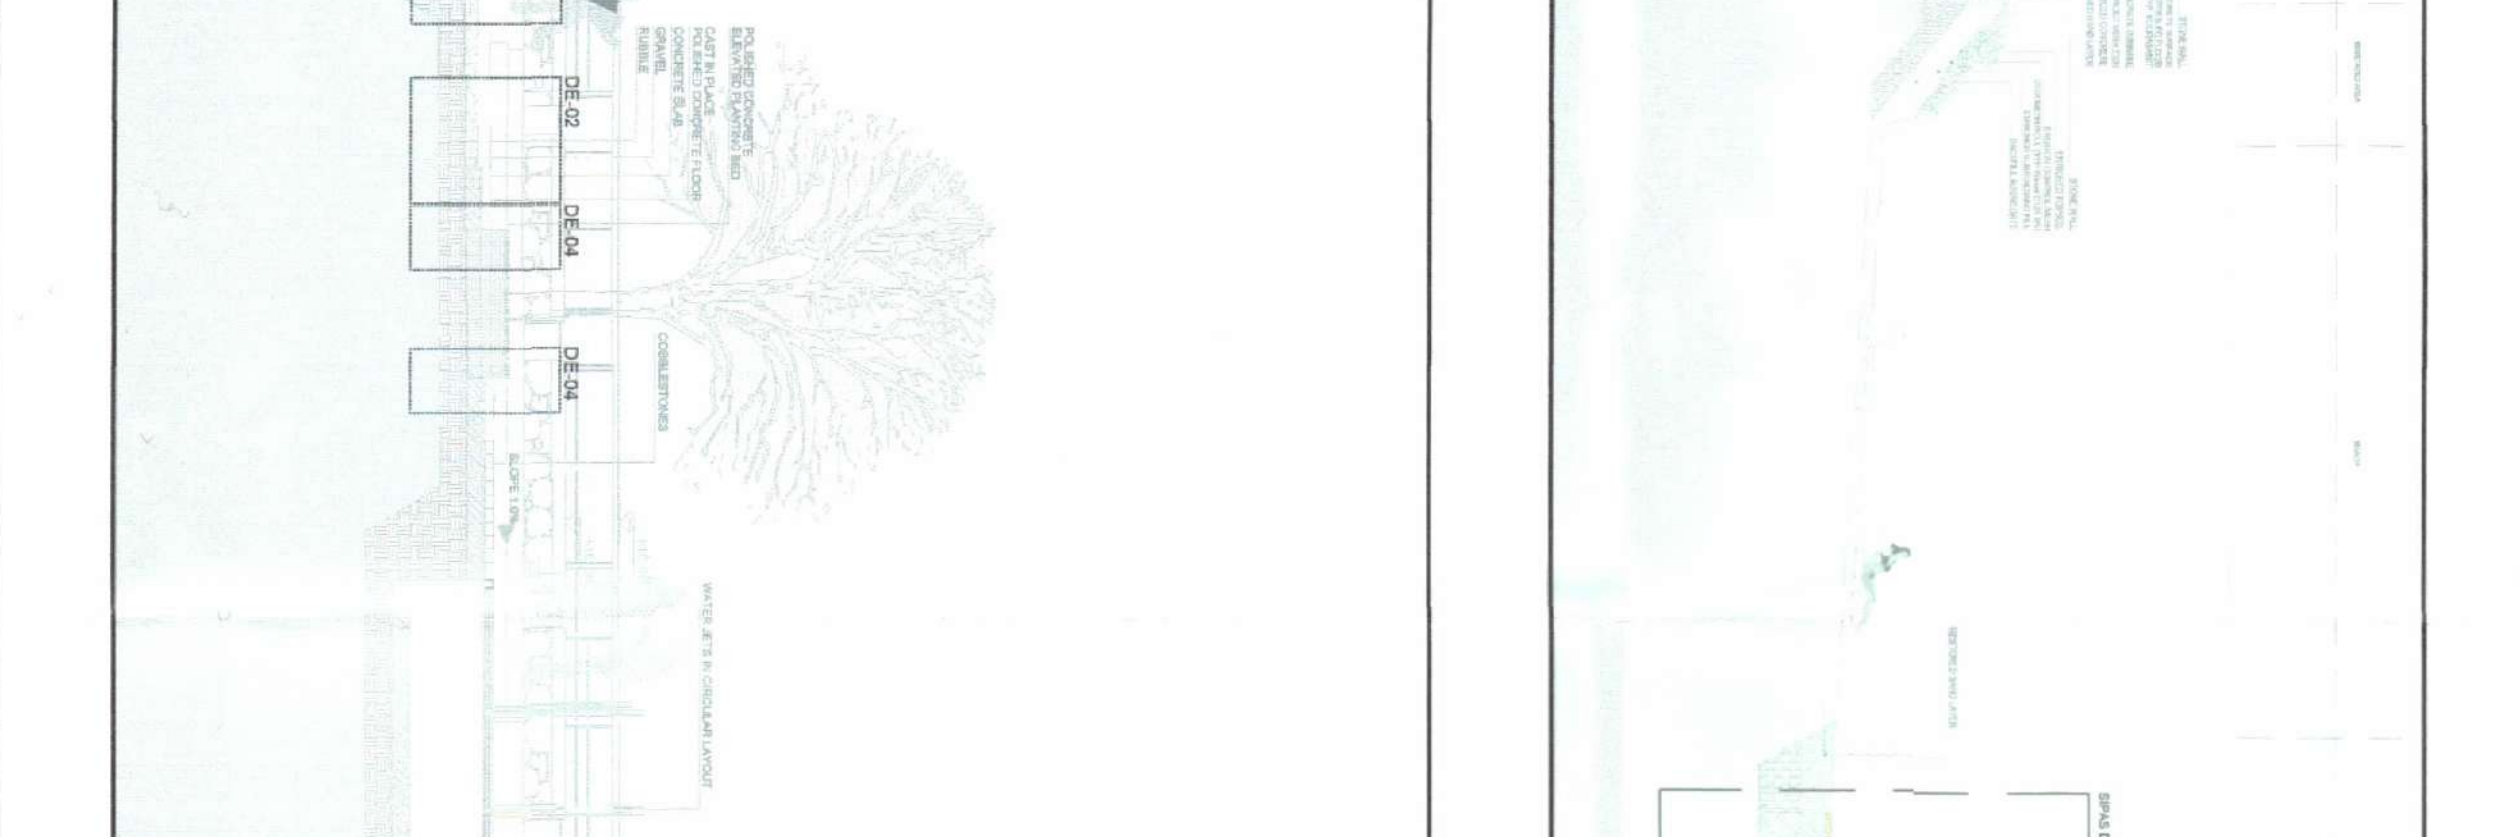
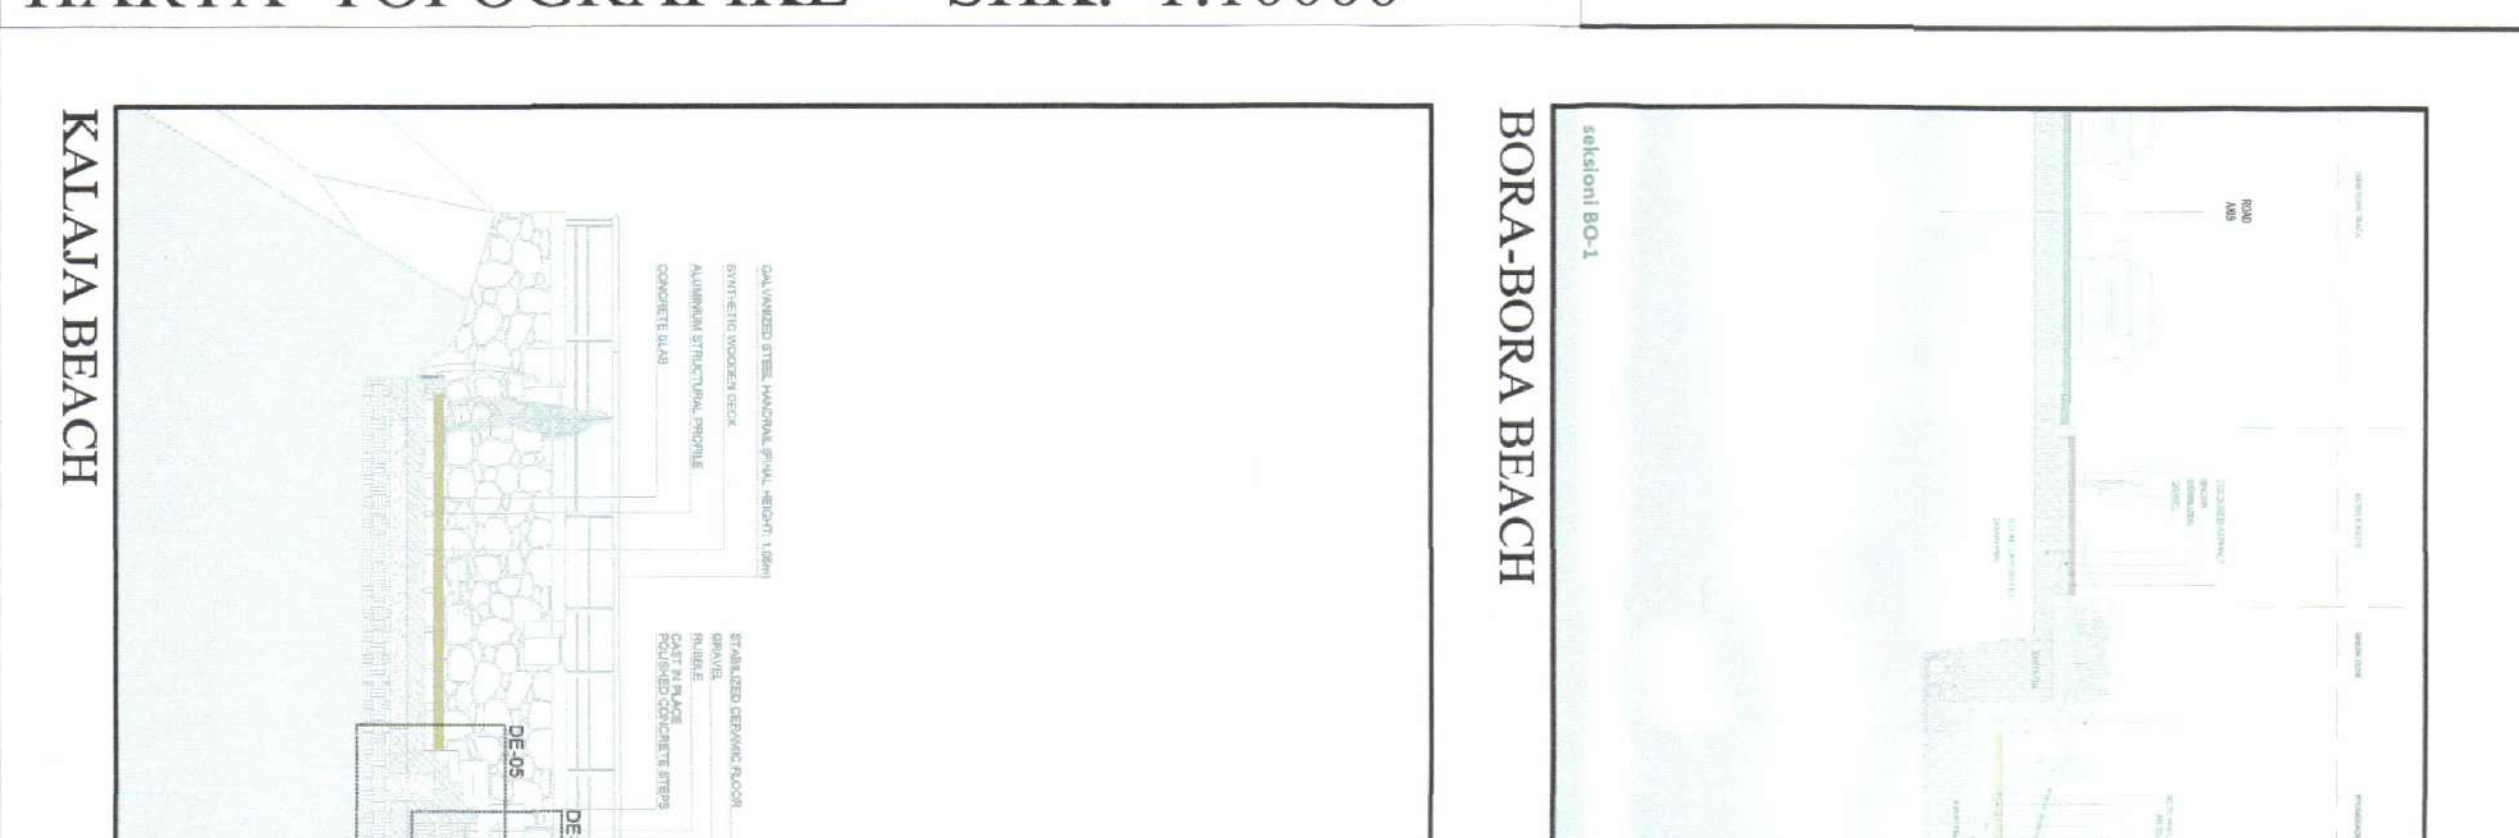
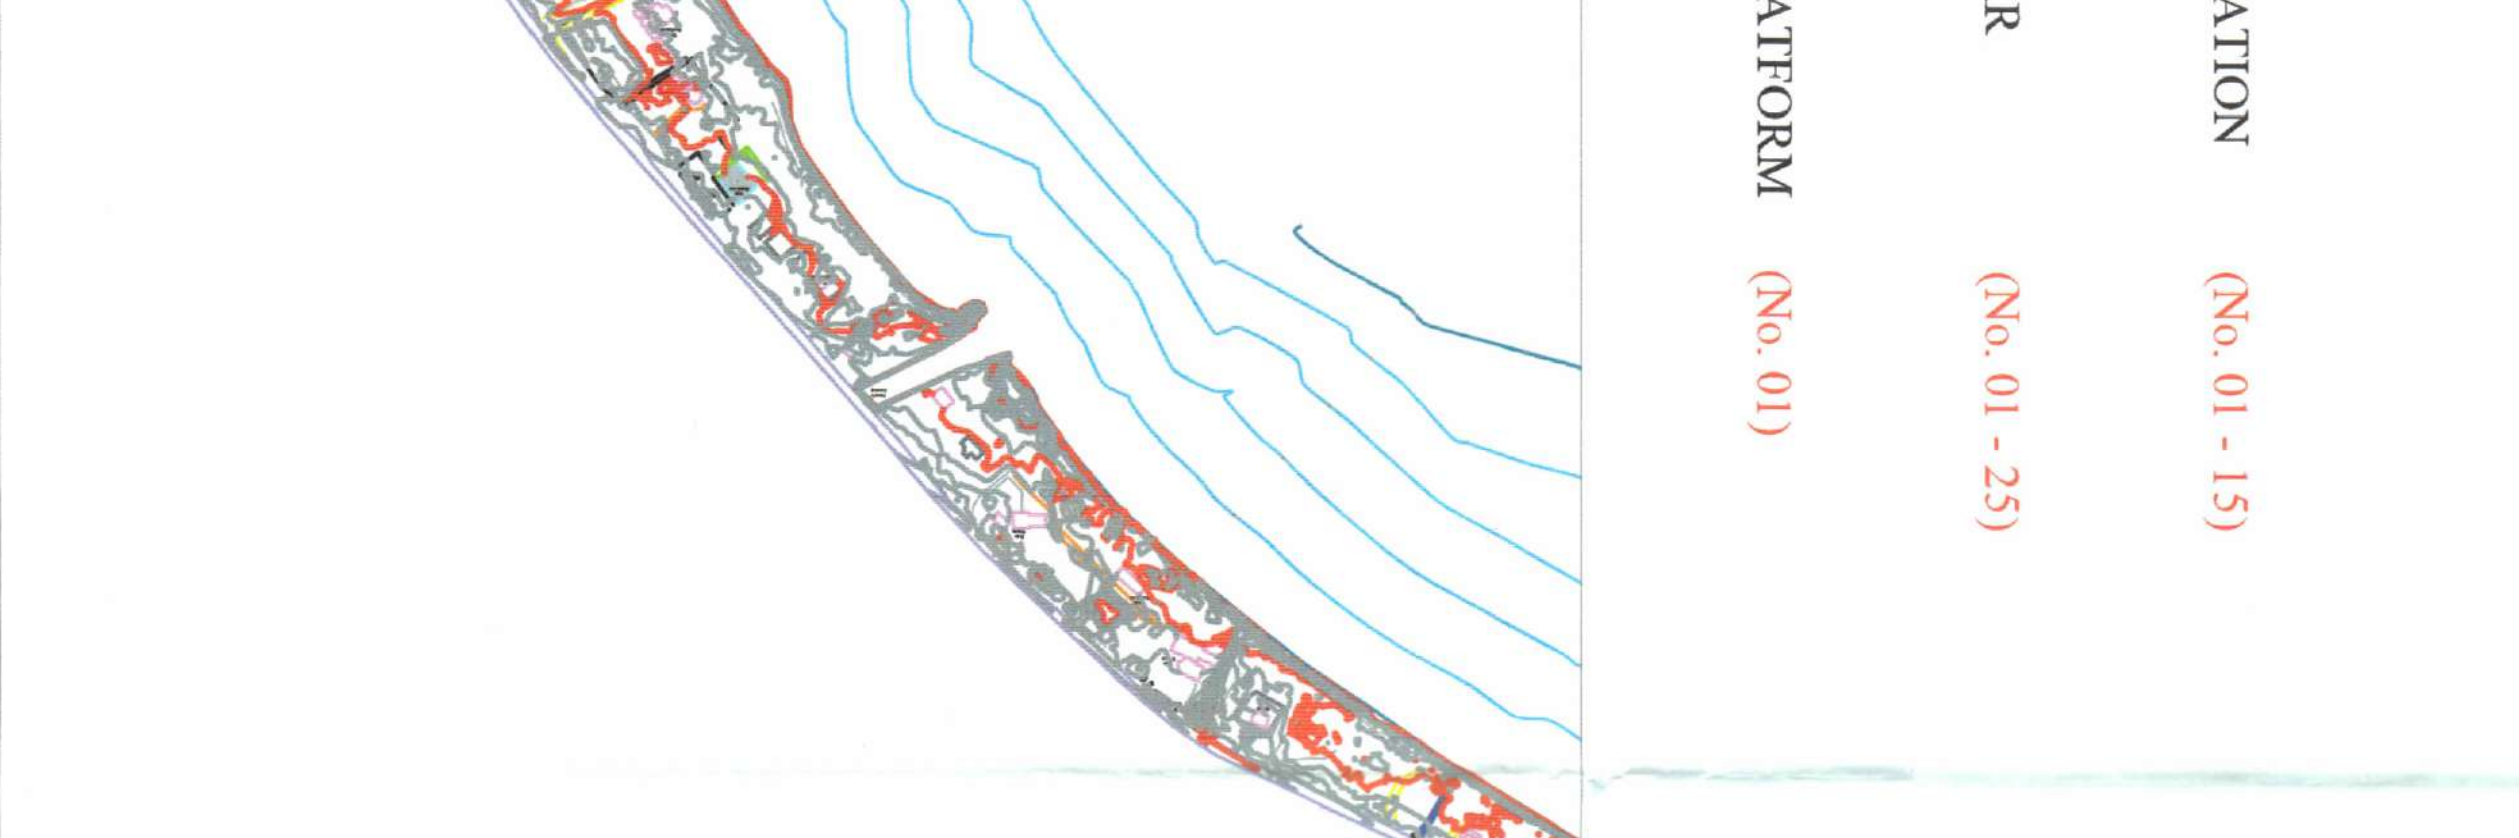
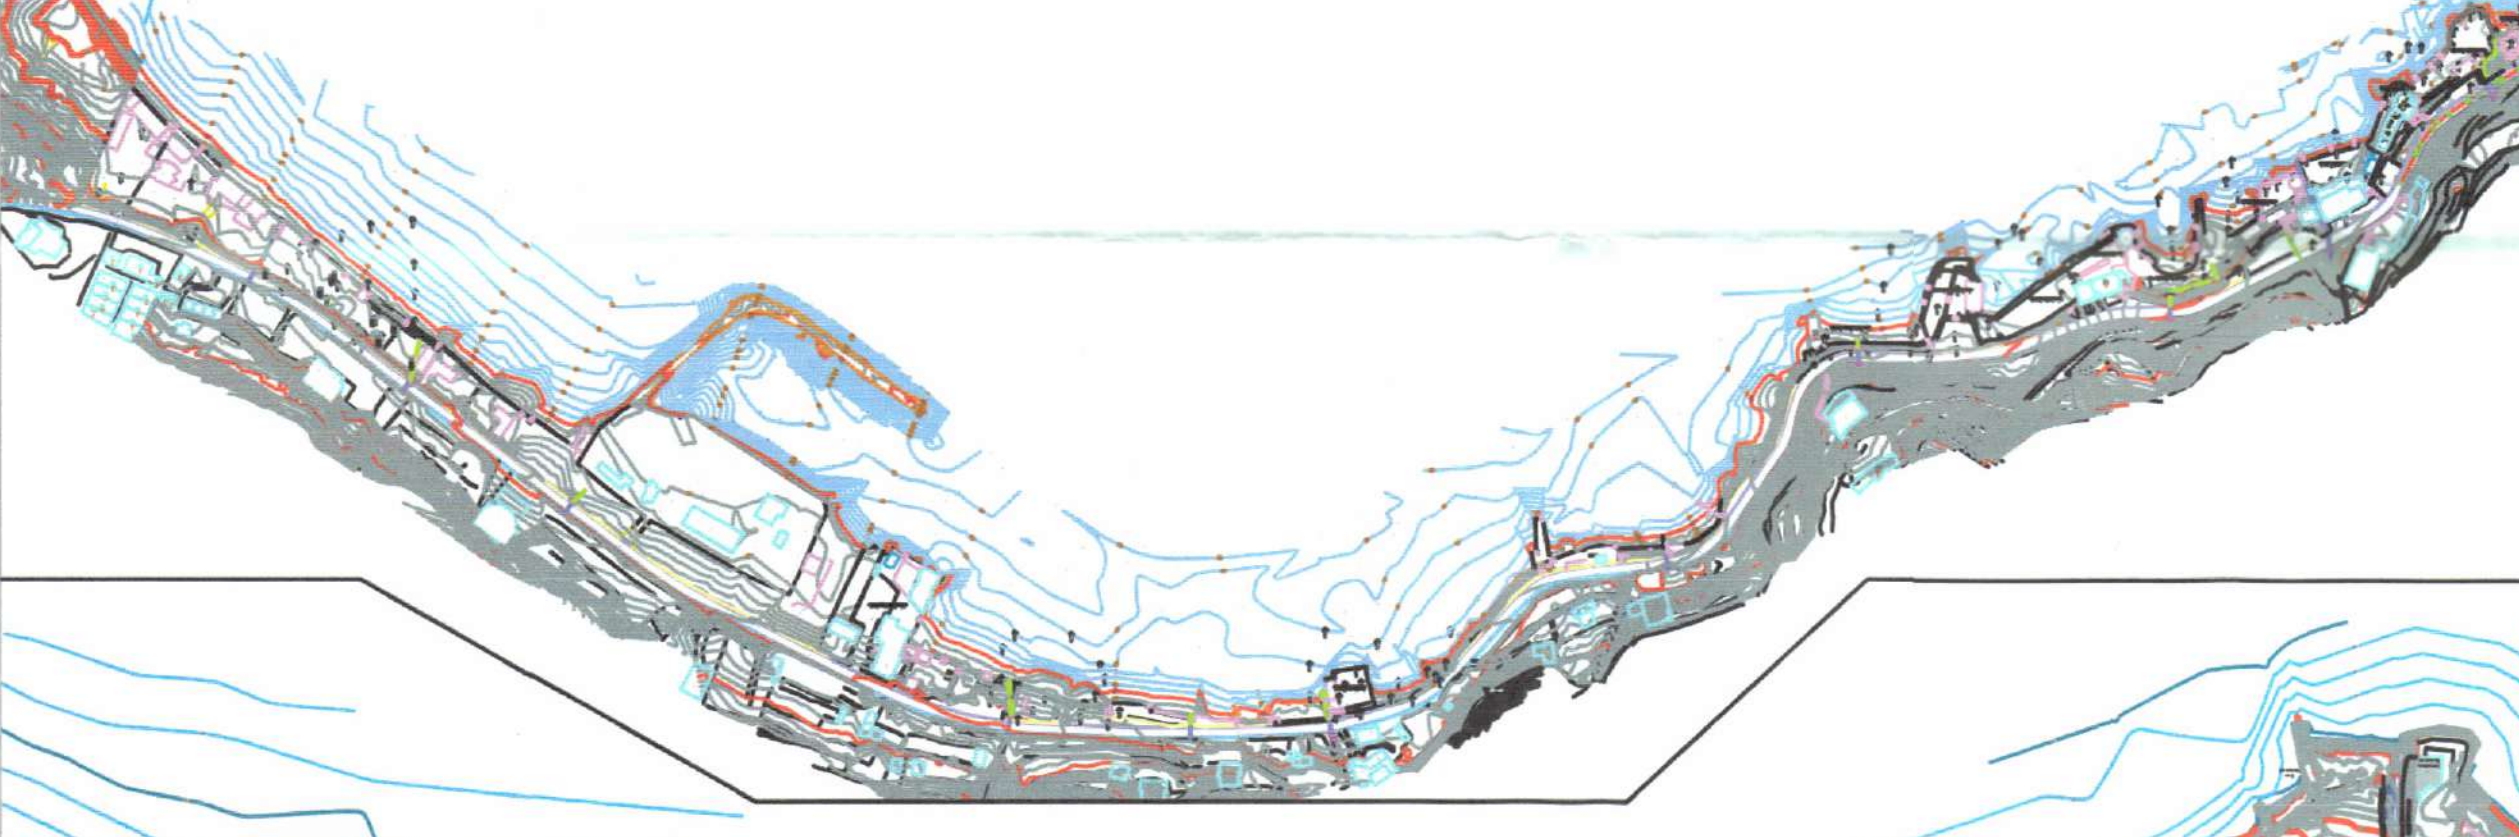
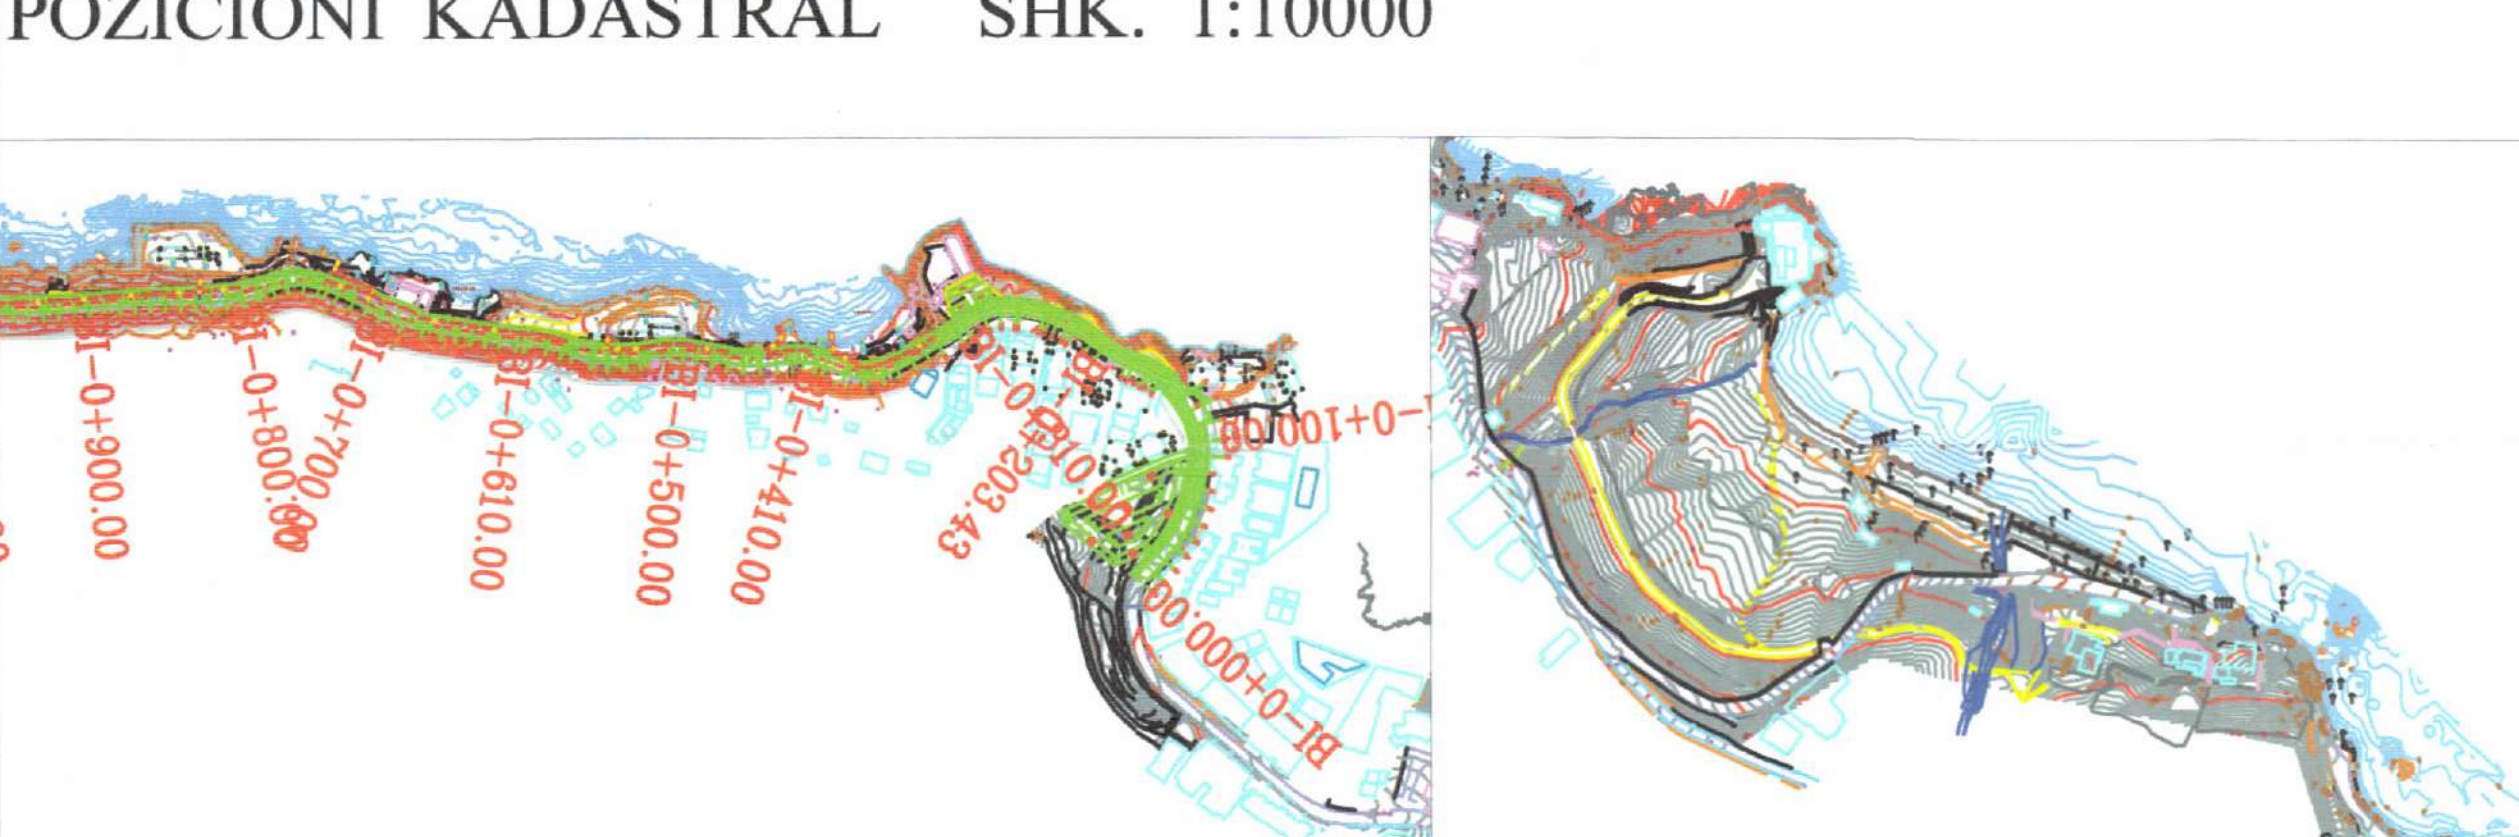
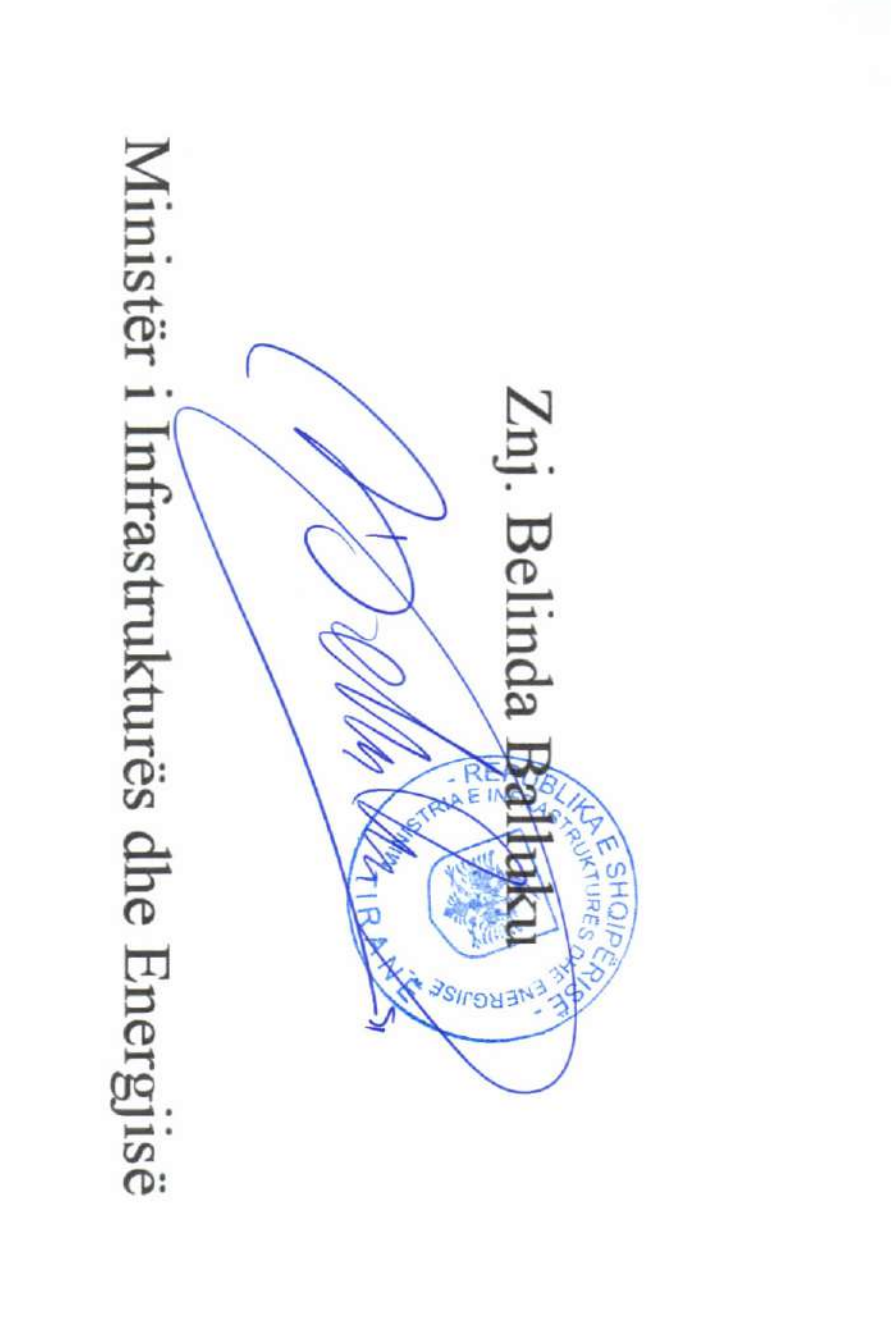
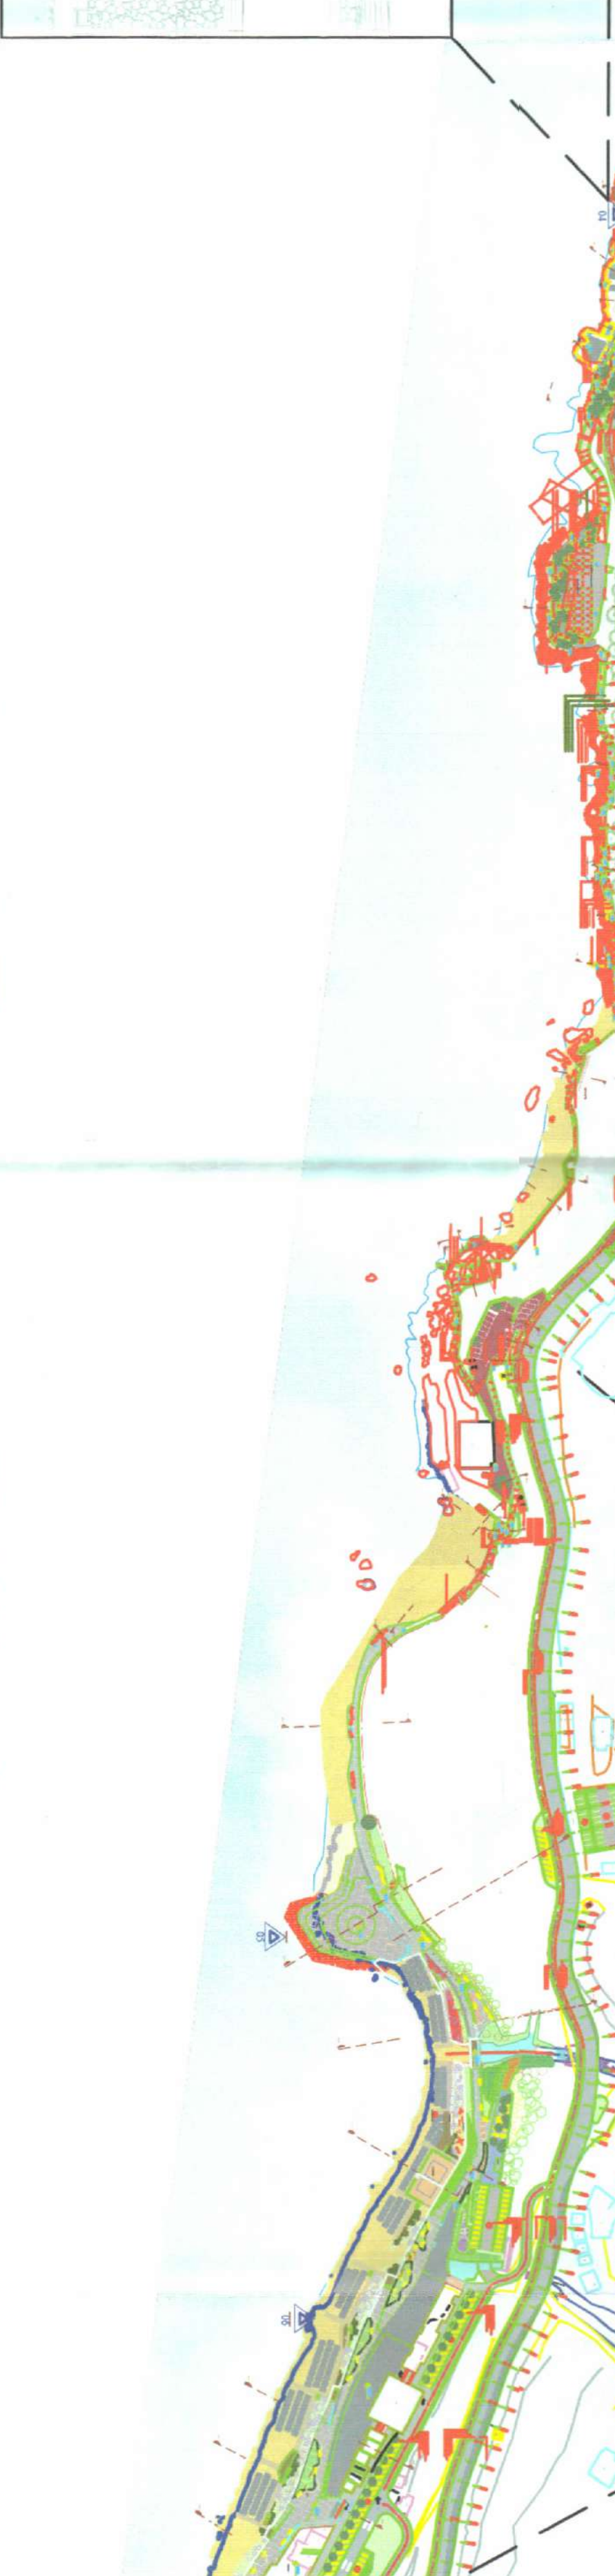
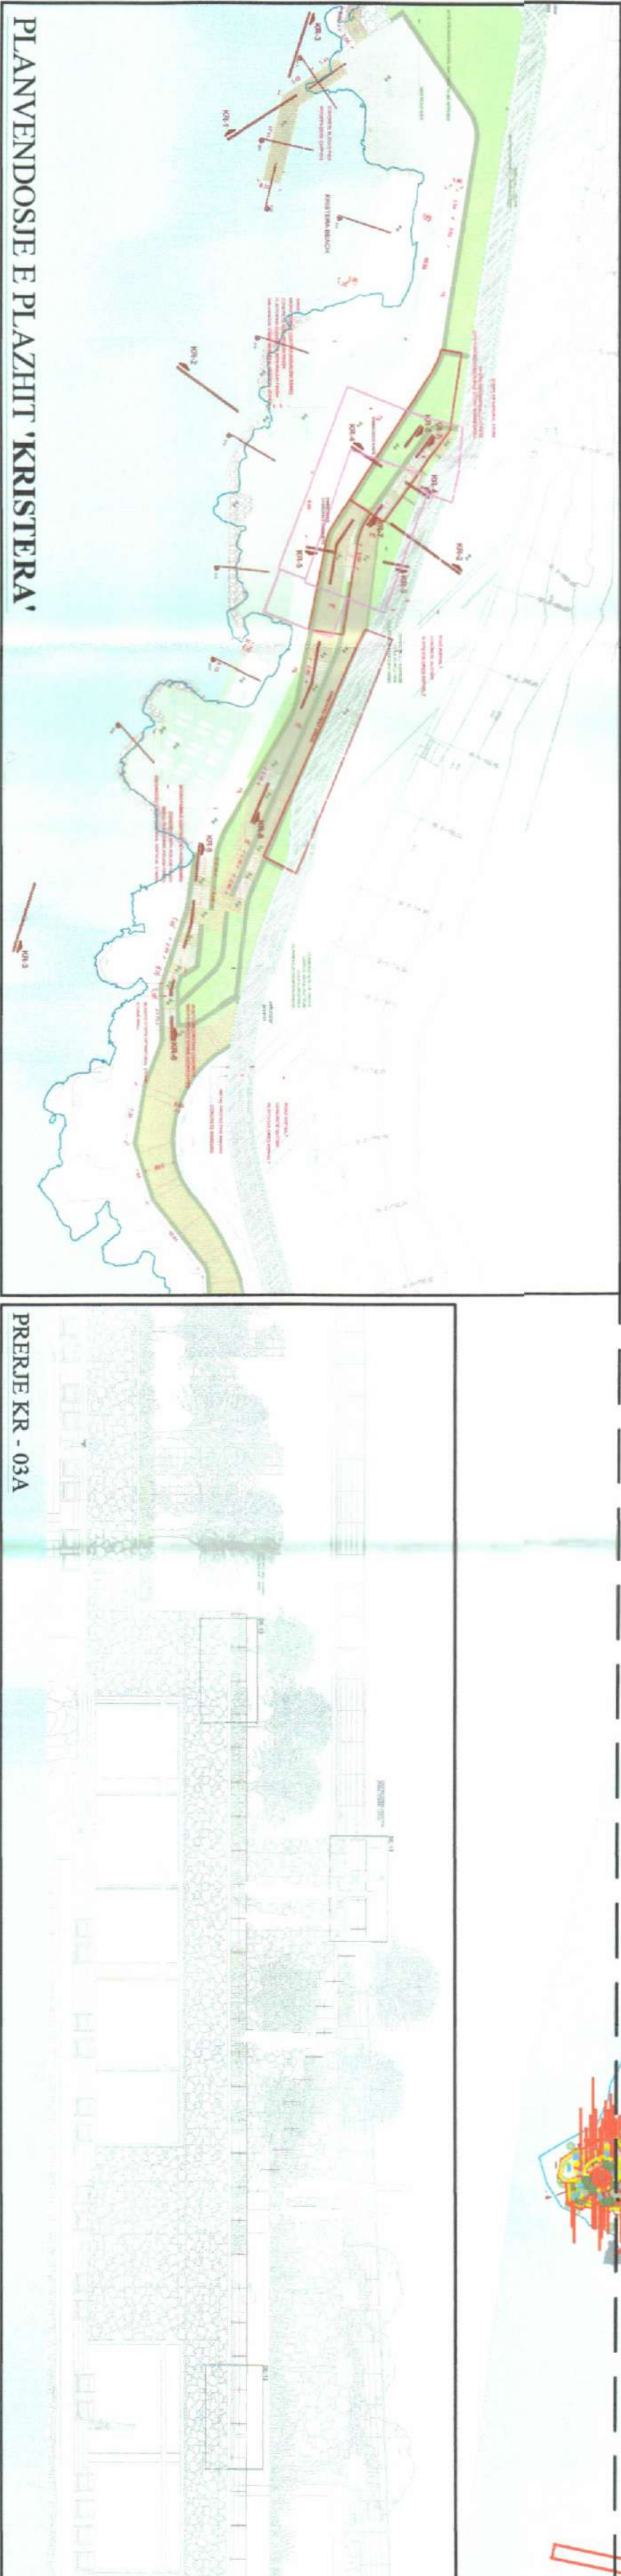


LEJE NDERTIMI PER OBJEKTIN: "PROJEKTI PER RIKUALIFIKIMIN E BREGDETIT VLORE-RADHIME-ORIKUM, LOTI I, II"

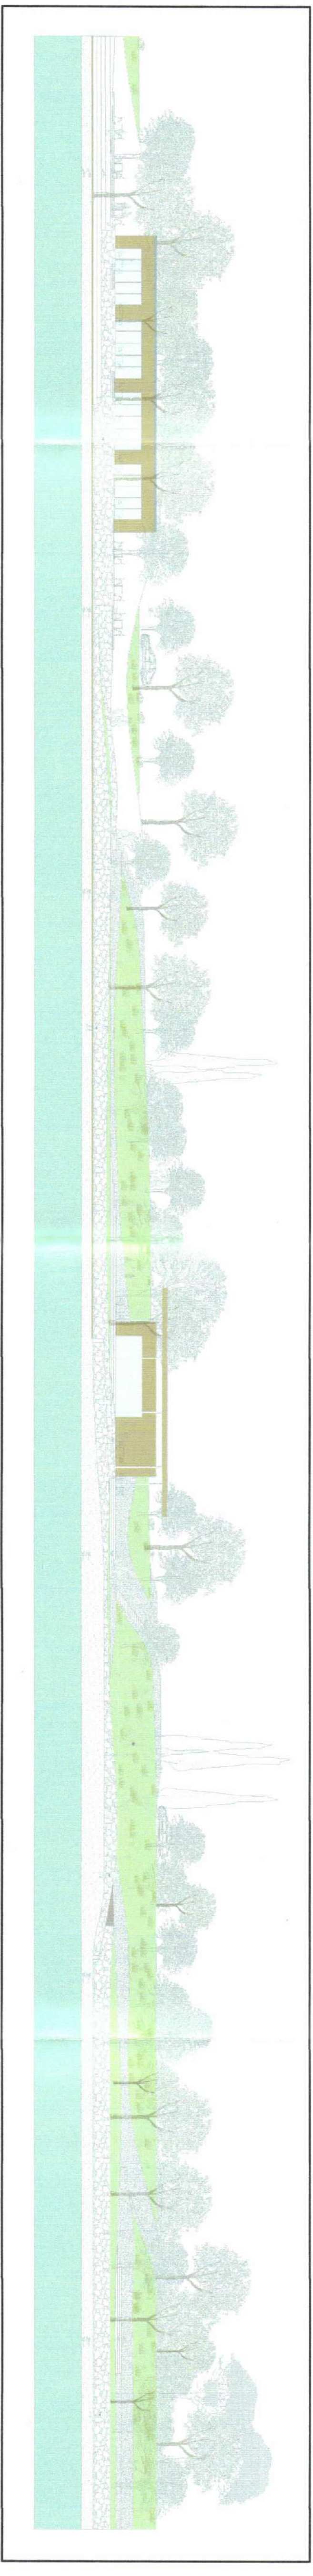

REPUBLIKA E SHQIPËRISË
KESHILLI KOMBETAR I TERRITORIT

MIRATOHET
KRRYDAR I K.K.T

Z. EDI RAMA

Znj Behinda Barisaku
Ministër i Infrastrukturës dhe Energjisë

Ministria me Vendim të K.K.T Nr.6, Datë 25.04.2023	LEJE NDERTIMIA PER OBJEKTIN: "Projekti per RIKUALIFIKIMIN E BREGDETIT VLORE-RADHIME-ORIKUM, LOTI I, II"
INDIKTIV I TITUTIS	Titulli i vendosjes se analizes se "Projekti per RIKUALIFIKIMIN E BREGDETIT VLORE-RADHIME-ORIKUM, LOTI I, II"
PERKUSHTIS	BASHKËA VLORE
PROJEKTUES	TRIVANDI PAVANIS AND ASSOCIATES S.R.L.
ZHVILLUES	BASHKËA VLORE
FAZA E PROJEKTE	PROJEKTI ZHVILLIM
SIRKULA	NR. I TITUTIS
13000	NR. I KOPIJE
113000	0101