

LEJE NDËRTIMI PËR RISHIKIMIN E KUSHTEVE GJATË NDËRTIMIT PËR OBJEKTIN: "INFRASTRUKTURA E LIDHJES ME RRJETIN ELEKTRIK PËR PARKUN FOTOVOLTAIK BLUE 1", ME VENDNDODHJE NË BASHKINË FIER, ME ZHVILLUES SHOQËRINË "SPV BLUE 1" SH.P.K.



REPUBLIKA E SHQIPËRISË KËSHILLI
KOMBËTAR I TERRITORIT

MIRATOHET

KRYETARI I K.K.T




Z. EDI RAMA




PLANI I VENDOSJES SË STRUKTURËS SHK. 1: 5000

PAMJE TREDIMENSIONALE

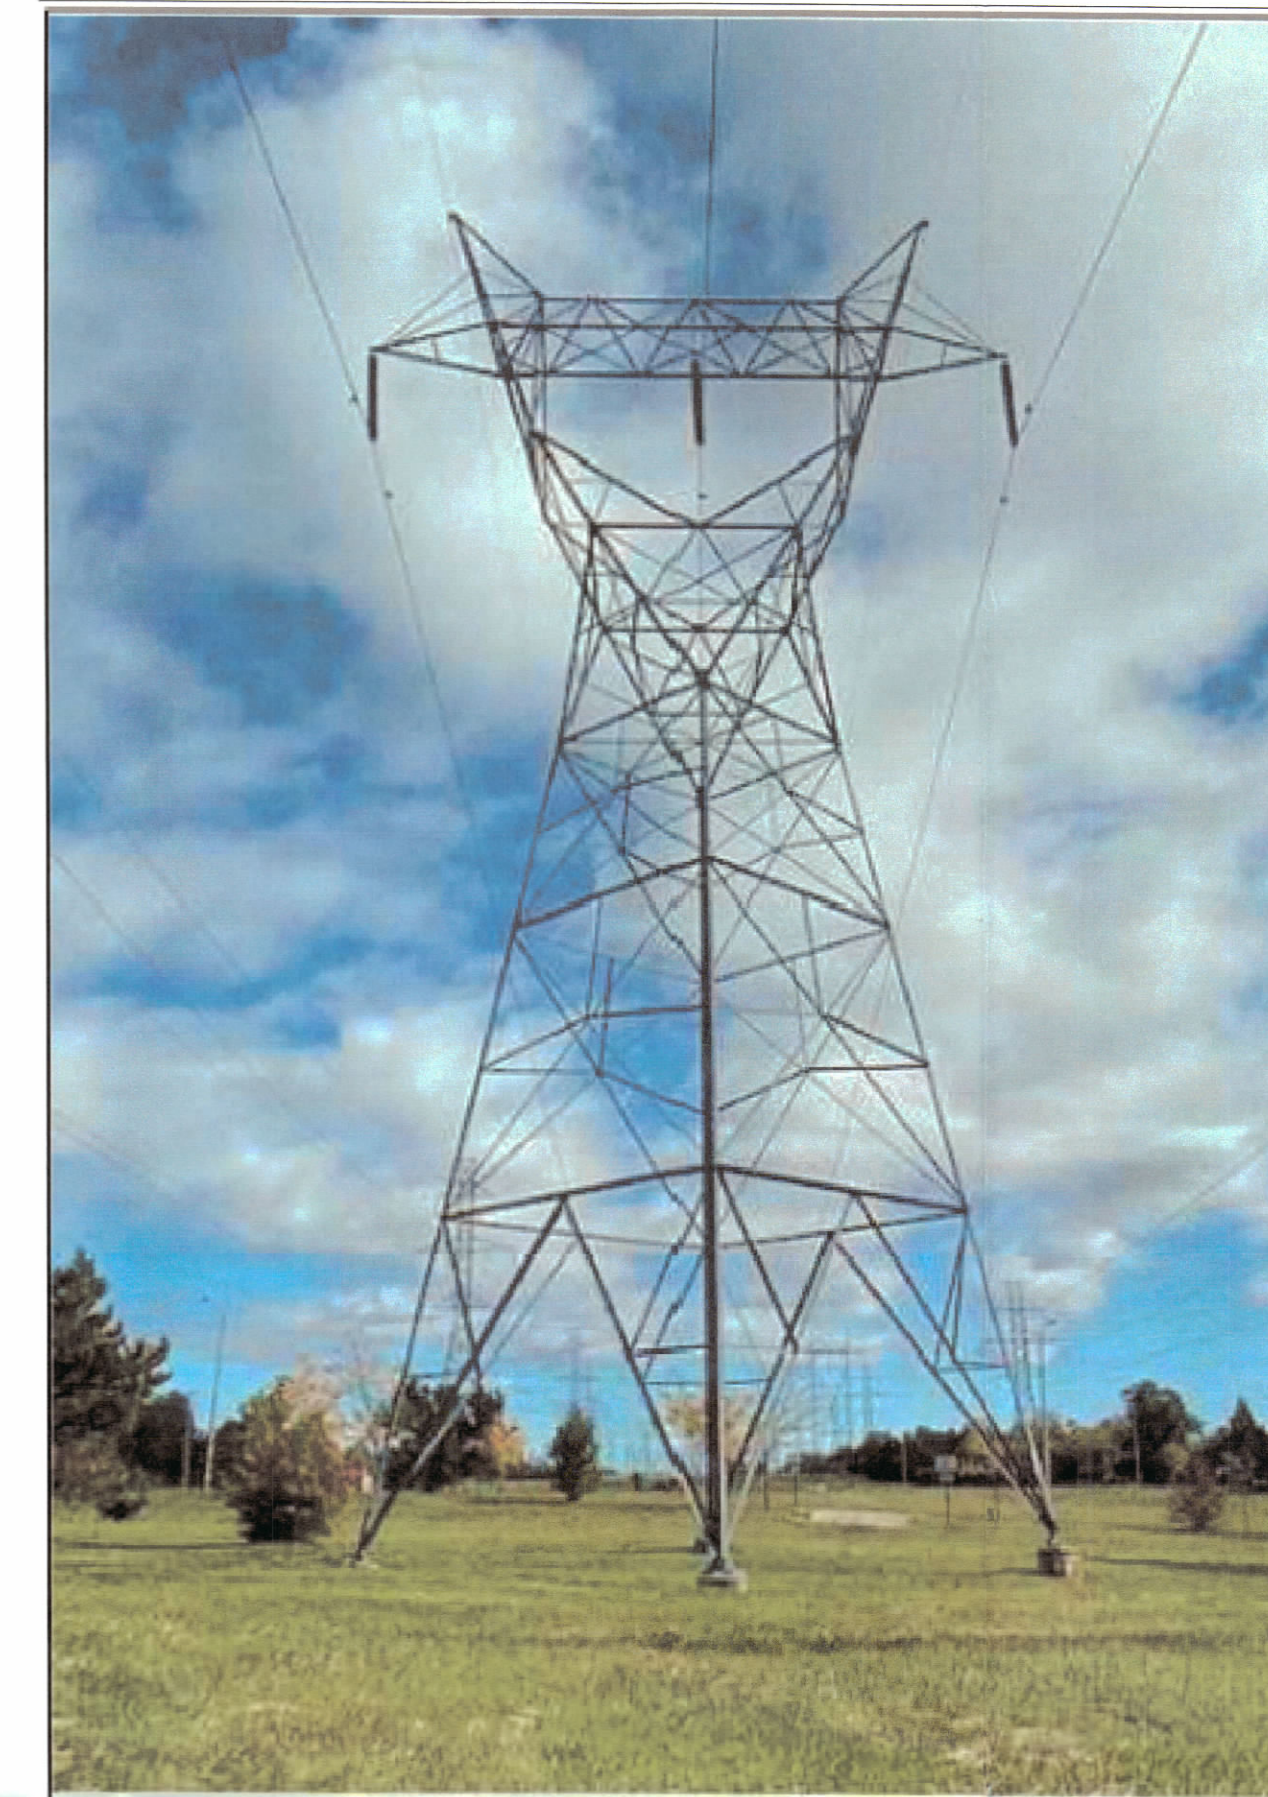

Koordinatat në UTM për Leje Linja 110 kV Blue 1					
Nr	Tipi Shtyllës	Sip e Shtyllës	Koordinatat e Shtyllave dhe Portaleve		Nr Parcelës
			X	Y	
0	PORTAL	12	364074.54	4513574.63	523/2
1	1maa-dea	57.4	364052.36	4513591.20	499
2	1nsa+0	34	364218.42	4513895.97	499
3	1nsa+0	34	364370.22	4514174.56	608/1
4	2ma-2de+6m	77	364520.51	4514450.38	608/1
5	2de+0+le0	77	364383.92	4514726.43	251
6	2de+0	77	364453.02	4514971.91	251
7	PORTAL	12	364397.59	4514986.42	251
8	PORTAL	12	364329.17	4515003.82	580
9	PORTAL	12	364265.40	4515020.04	580

Znj. Belinda Balluku
Ministër i Infrastrukturës dhe Energjisë

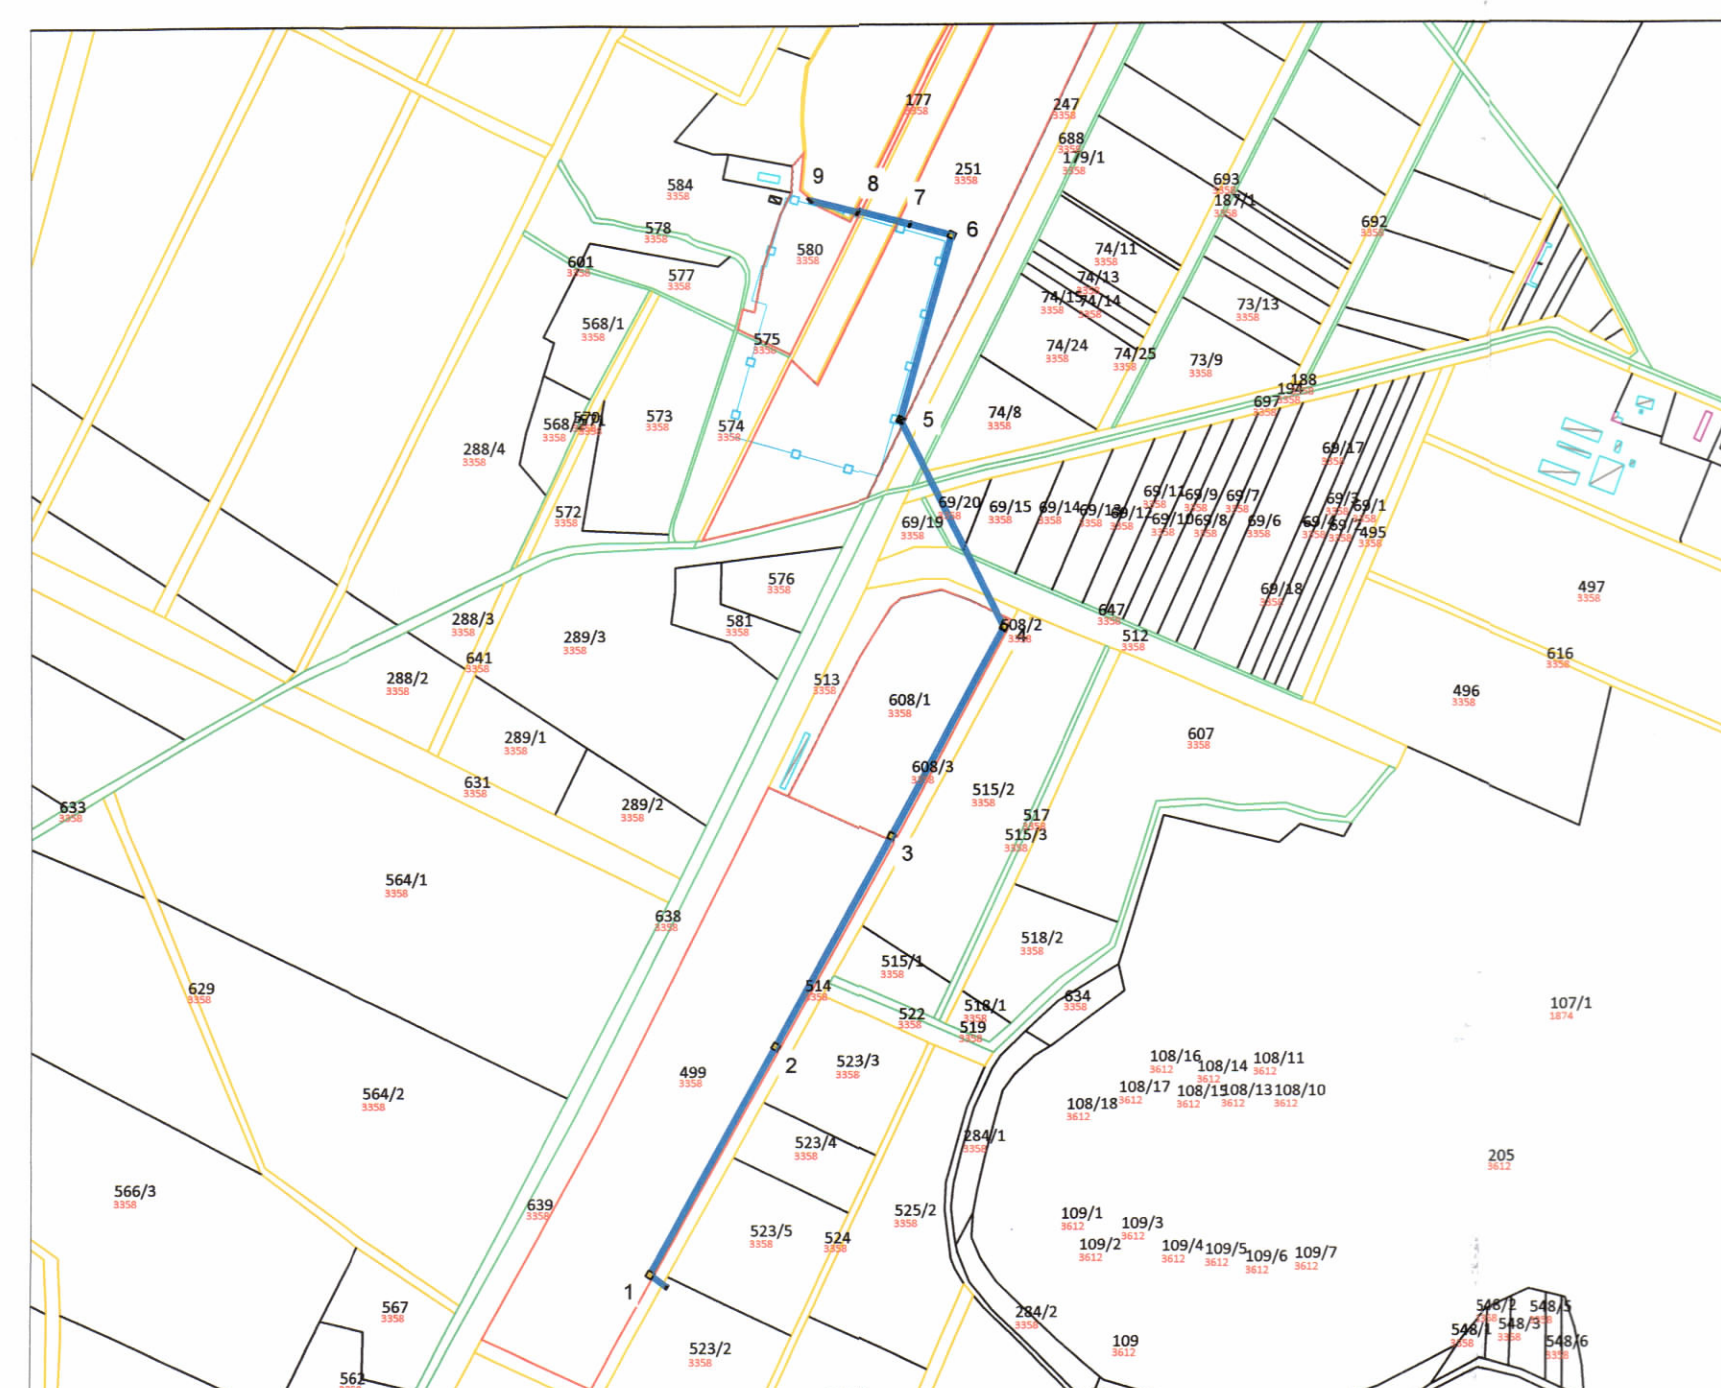

POZICIONI KADASTRAL SHK. 1:10,000



HARTA TOPOGRAFIKE SHK. 1:10,000

**TË DHËNAT KRYESORE TË LINJËS 110 kV
"BLUE 1-NËNSTACIONI HOXHARË" 220/110/35/20 kV**

Gjatësia e linjës **1.55 km**
Modeli i shtyllave **110 kV**

Parcelat e prekura nga zhvillimi i projektit:

523/2, 499, 608/1, 251, 580

Zona Kadastrale: 3358

Miruar me Vendim të KKT Nr. 17 Datë 05/04/2024

Leje Ndërtimi për rishikimin e kushteve gjatë ndërtimit për objektin "Infrastruktura e lidhjes me rrjetin elektrik të Parkut Fotovoltaik "Blue 1" me vendndodhje në Bashkinë Fier, me zhvillues Shoqërinë "SPV Blue 1" Sh.P.K.

EMËRTIMI I FLETËS:	Plani i Vendosjes së Strukturës së Objektivit: "Infrastruktura e lidhjes me rrjetin elektrik të Parkut Fotovoltaik "Blue 1" me vendndodhje në Bashkinë Fier, me zhvillues Shoqërinë "SPV Blue 1" Sh.P.K.	
PROJEKTUES:	ABKONS sh.p.k N.E 1445	
ZHVILLUES:	"SPV BLUE 1" SH.P.K.	
FAZA E PROJEKTI:	PROJEKT ZBATIM	
SHKALLA 1:5000	NR. I FLETËS A-01	NR. I KOPJEVE 02/06