



LEJE ZHVILLIMI PËR OBJEKTIN: “STACIONI INFORMATIV VLORË”, ME VENDNDODHJE NË BASHKINË VLORË, ME ZHVILLUES MINISTRINË E TURIZMIT DHE MJEDISIT

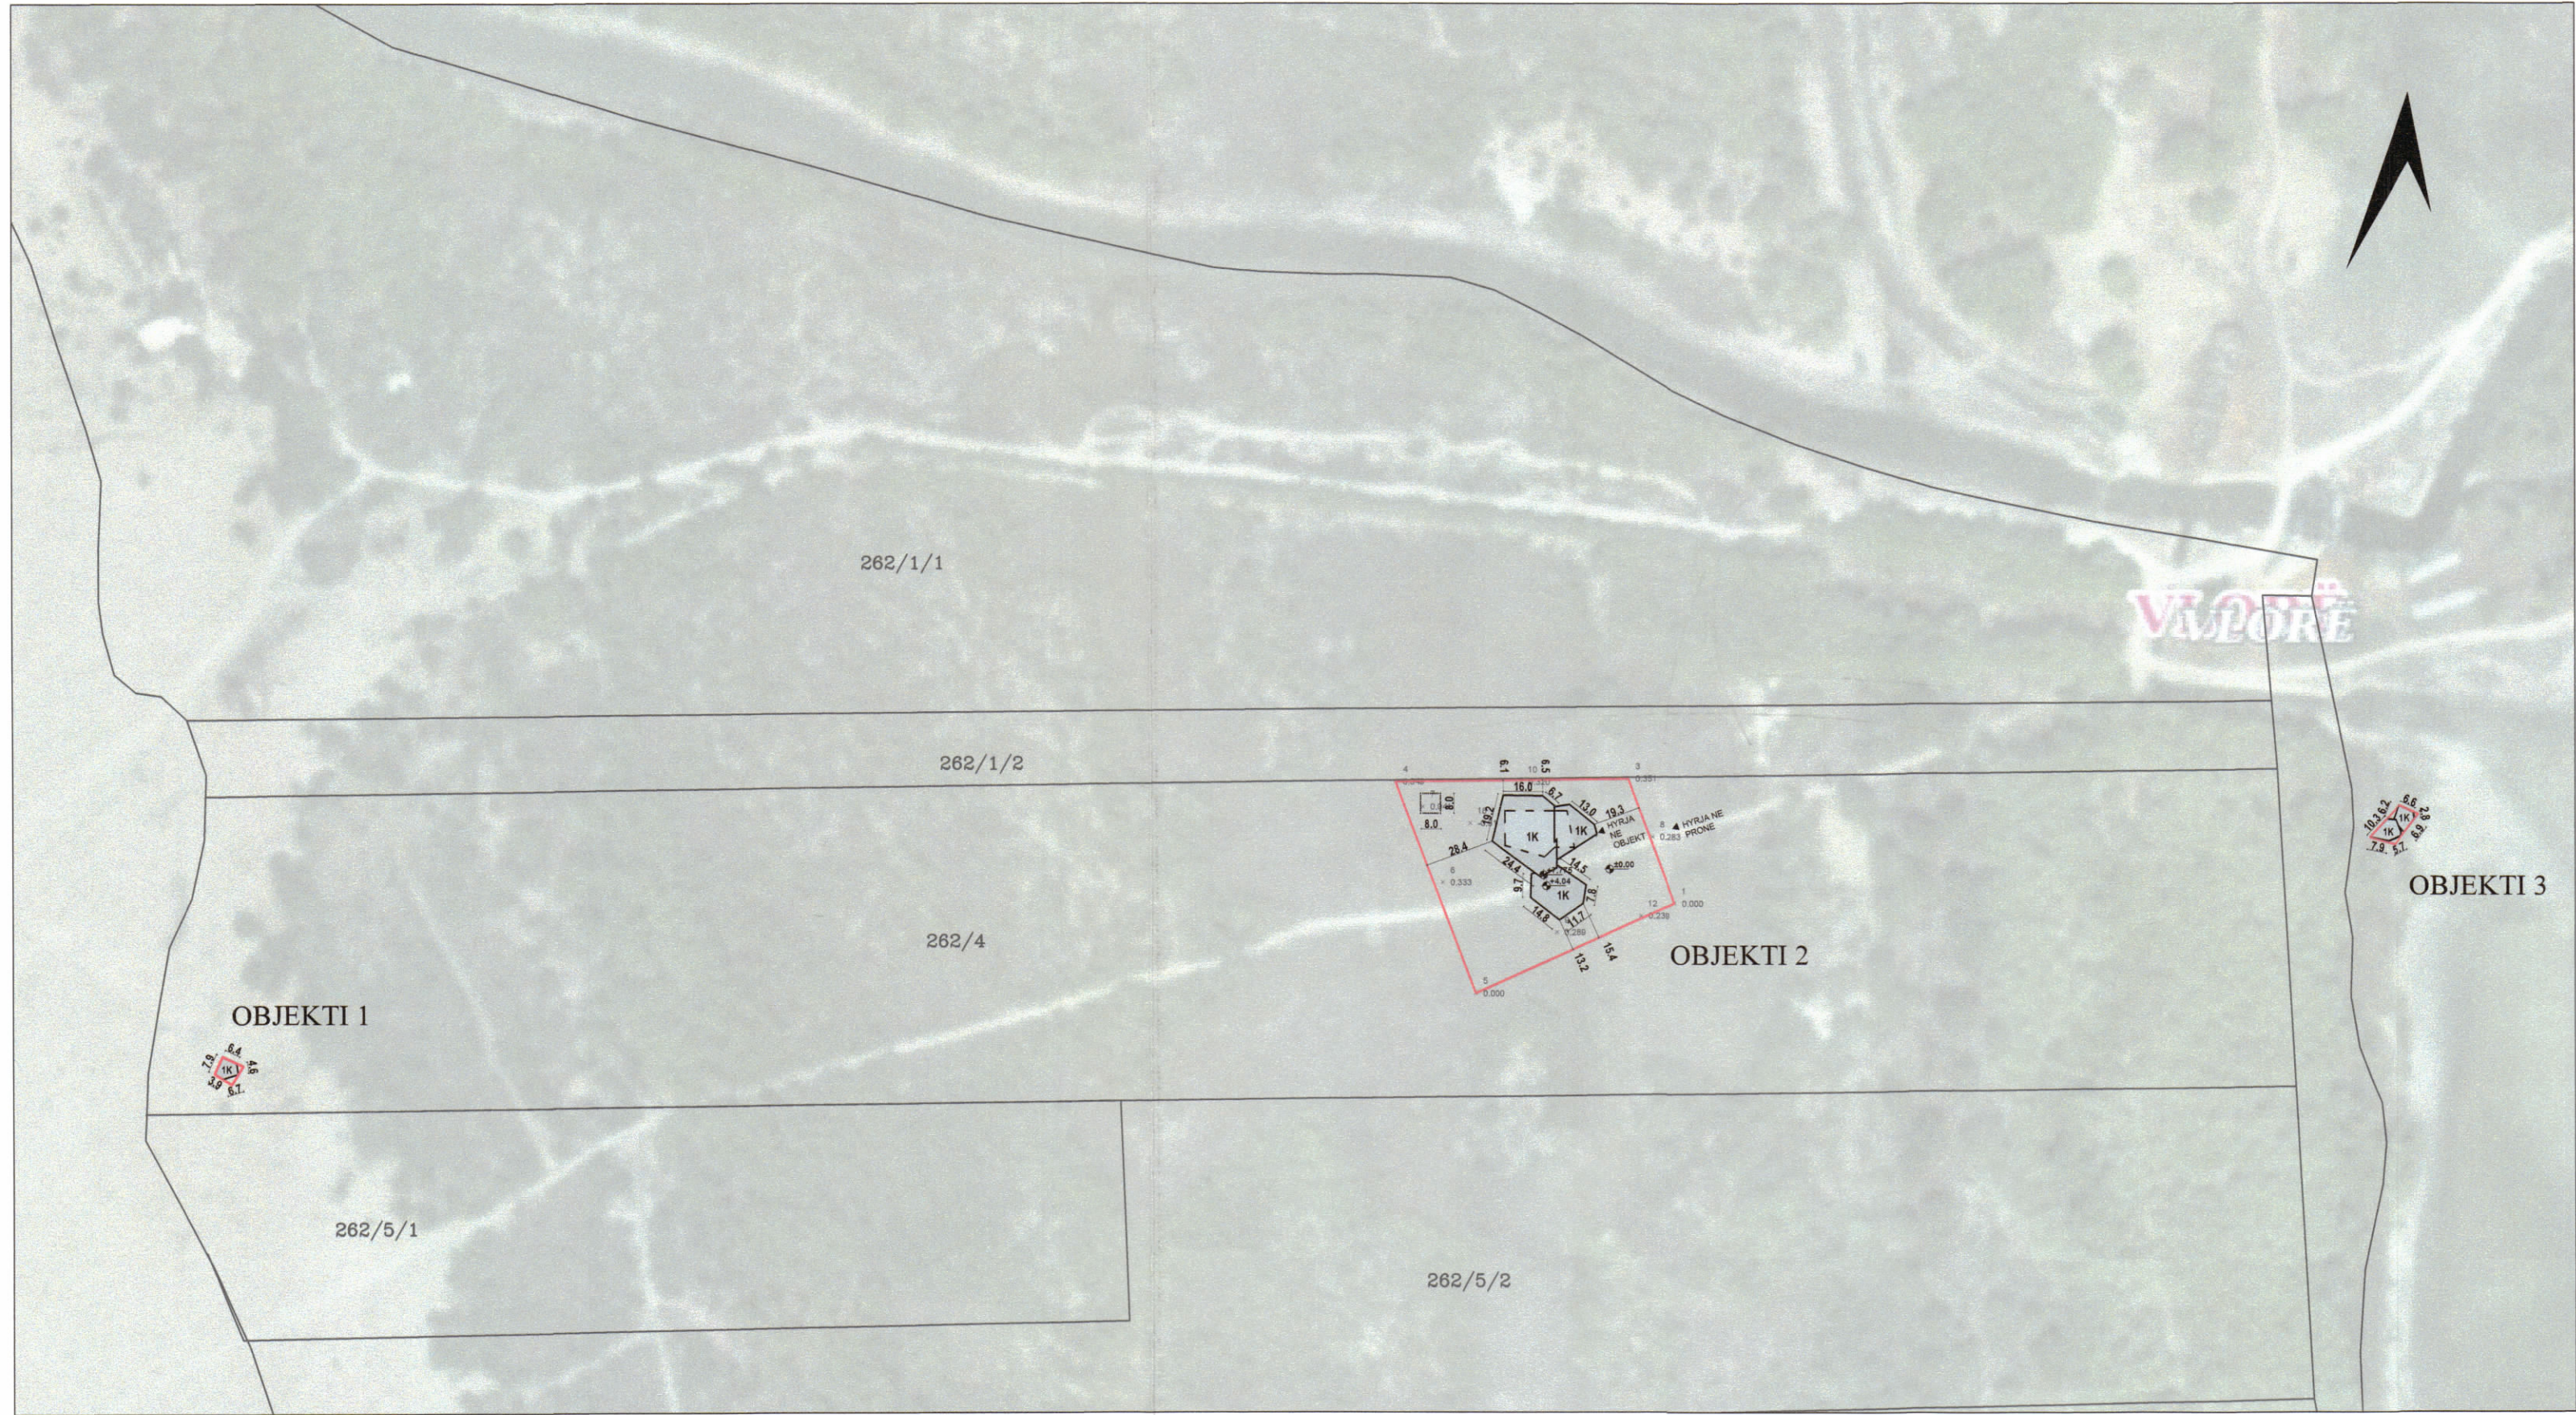

PLANI I VENDOSJES SË STRUKTURËS SHK. 1: 2500

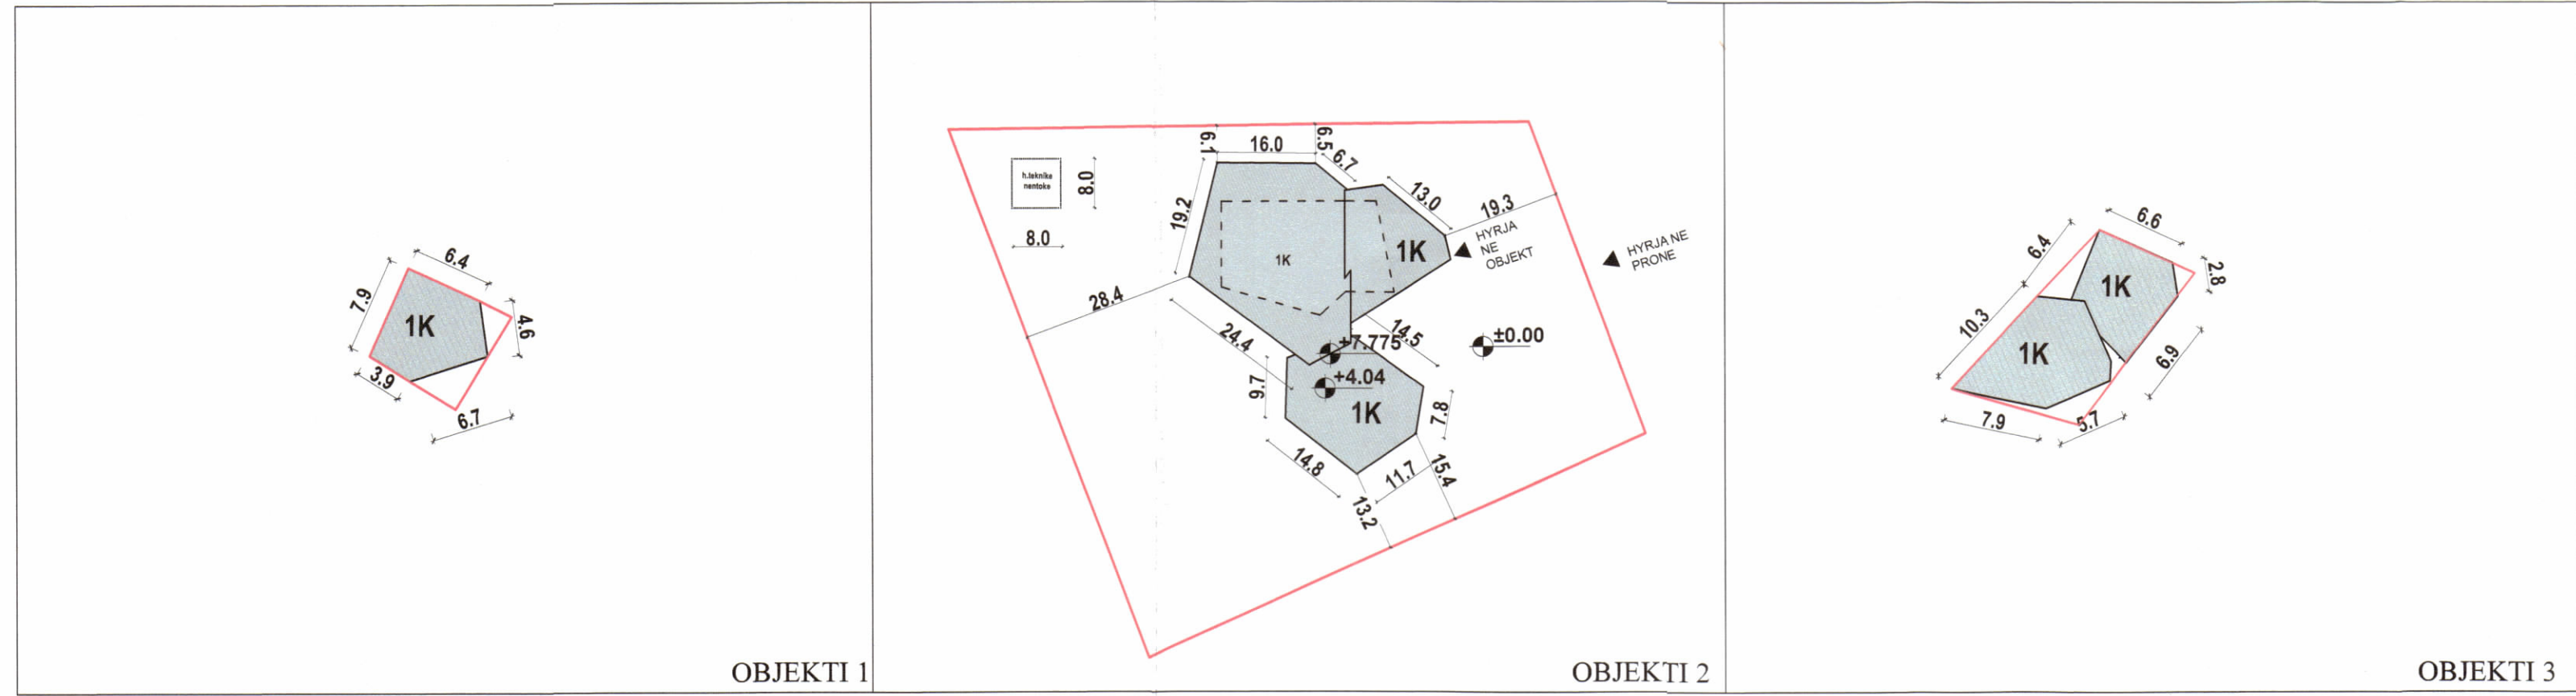

STACION VROJTIMI AFËR DETIT 1:500


STACION INFORMATIV 1:1000

STACION VROJTIMI PËR ZOGJTË 1:500



POZICIONI KADASTRAL SHK. 1:5000

HARTA TOPOGRAFIKE SHK. 1:5000

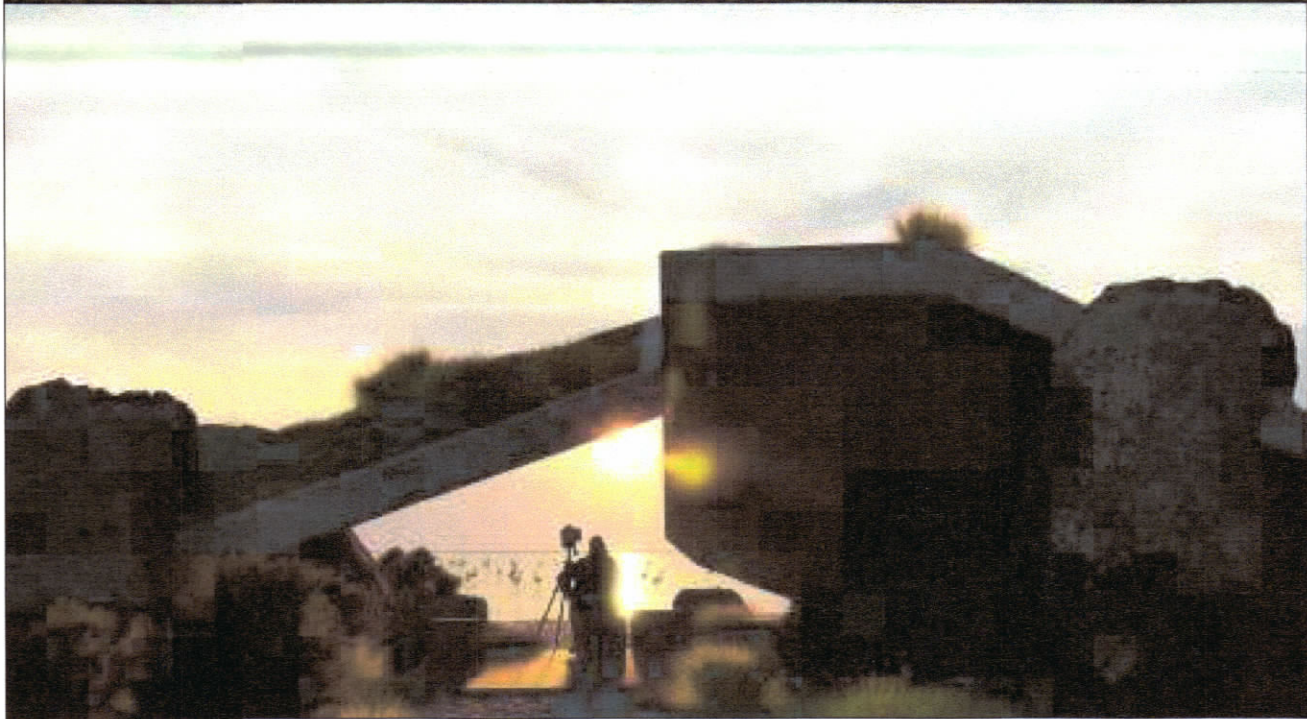

PAMJE TREDIMENSIONALE

TREGUESIT PER ZHVILLIM :

SIPËRFAQE E PERGJITHSHME E PRONES PER ZHVILLIM: 6763 M²
SIPËRFAQE E TRUALLIT E ZËNË NGA STACIONI : 430 M²
SIPËRFAQE E TRUALLIT E ZËNË NGA STRUKTURA (STACION VROJTIMI PER ZOGJTE/VETEM STREHE): 128 M²
SIPËRFAQE E TRUALLIT E ZËNË NGA STRUKTURA (STACION VROJTIMI AFER DETIT /VETEM STREHE): 57 M²
SIPËRFAQE E PROJEKSIONIT:1403.4 M²
SIPËRFAQE E PËRGJITHSHME E NDËRTIMIT MBI TOKE: 615 M²
SIPËRFAQE AMBJENTI TEKNIK NËNTOKË: 64 M²
LARTËSIA MAKSIMALE E STRUKTURËS NGA NIVELI I KUOTËS SË SISTEMIMIT NE HYRJE TE OBJEKTIT: 7.775 M
NUMRI I KATEVE MBI TOKË: 1
NUMRI I KATEVE NËN TOKË: 0

TREGUES TEKNIK:

Nr pasurie 262/4, Zona Kadastrale: 1007
Deklarate pergjegjesie Ministria e Turizmit dhe Mjedisit Nr.2594, date 03.04.2025

DISTANCAT NGA KUFIRI I PRONES:

Veri : 6.1 - 6.5 m
Jug : 13.2 m - 15.4 m
Lindje: 19.3 m
Perendim: 28.4 m

- LEGJENDA
- Kufiri i katit përdhe
 - Kufiri i pronës për zhvillim
 - Objekti i propozuar
 - Strehë
 - Konturi ambjenti teknik nëntokë



REPUBLIKA E SHQIPËRISË
KËSHILLI KOMBËTAR I TERRITORIT

MIRATOHET

KRYETARI I K.K.T.

Z. EDI RAMA

Znj. Mirela Kumbaro
Ministër i Turizmit dhe Mjedisit



Miratuar me Vendimit Nr.05, datë 31.07.2024

LEJE ZHVILLIMI PËR OBJEKTIN: “STACIONI INFORMATIV VLORË”
ME VENDNDODHJE NË BASHKINË VLORË, ME ZHVILLUES MINISTRINË E TURIZMIT DHE MJEDISIT

EMËRTIMI I FLETËS:	PLANI I VENDOSJES SË STRUKTURËS	
PROJEKTUES:	CEBRA / "UNO ARCHITECTS" sh.p.k.	
ZHVILLUES:	MINISTRIA E TURIZMIT DHE MJEDISIT	
FAZA E PROJEKTIT:	PROJEKT IDE	
SHKALLA 1: 2500	NR. I FLETES A-01	NR. I KOPJEVE 01/06