



LEJE ZHVILLIMI PER OBJEKTIN: OBJEKT BANIMI, SHERBIMI DHE HOTELERI "VLORA OLD BEACH BUILDING",
ME 14 KATE MBITOKE DHE 3 KATE PARKIMI NENTOKE, ME VENDNDODHJE BASHKIA VLORE, ME SUBJEKT ZHVILLUES "FA ALBANIAN INVESTMENT"SH.P.K



PLANI I VENDOSJES SË STRUKTURËS SHK. 1:300

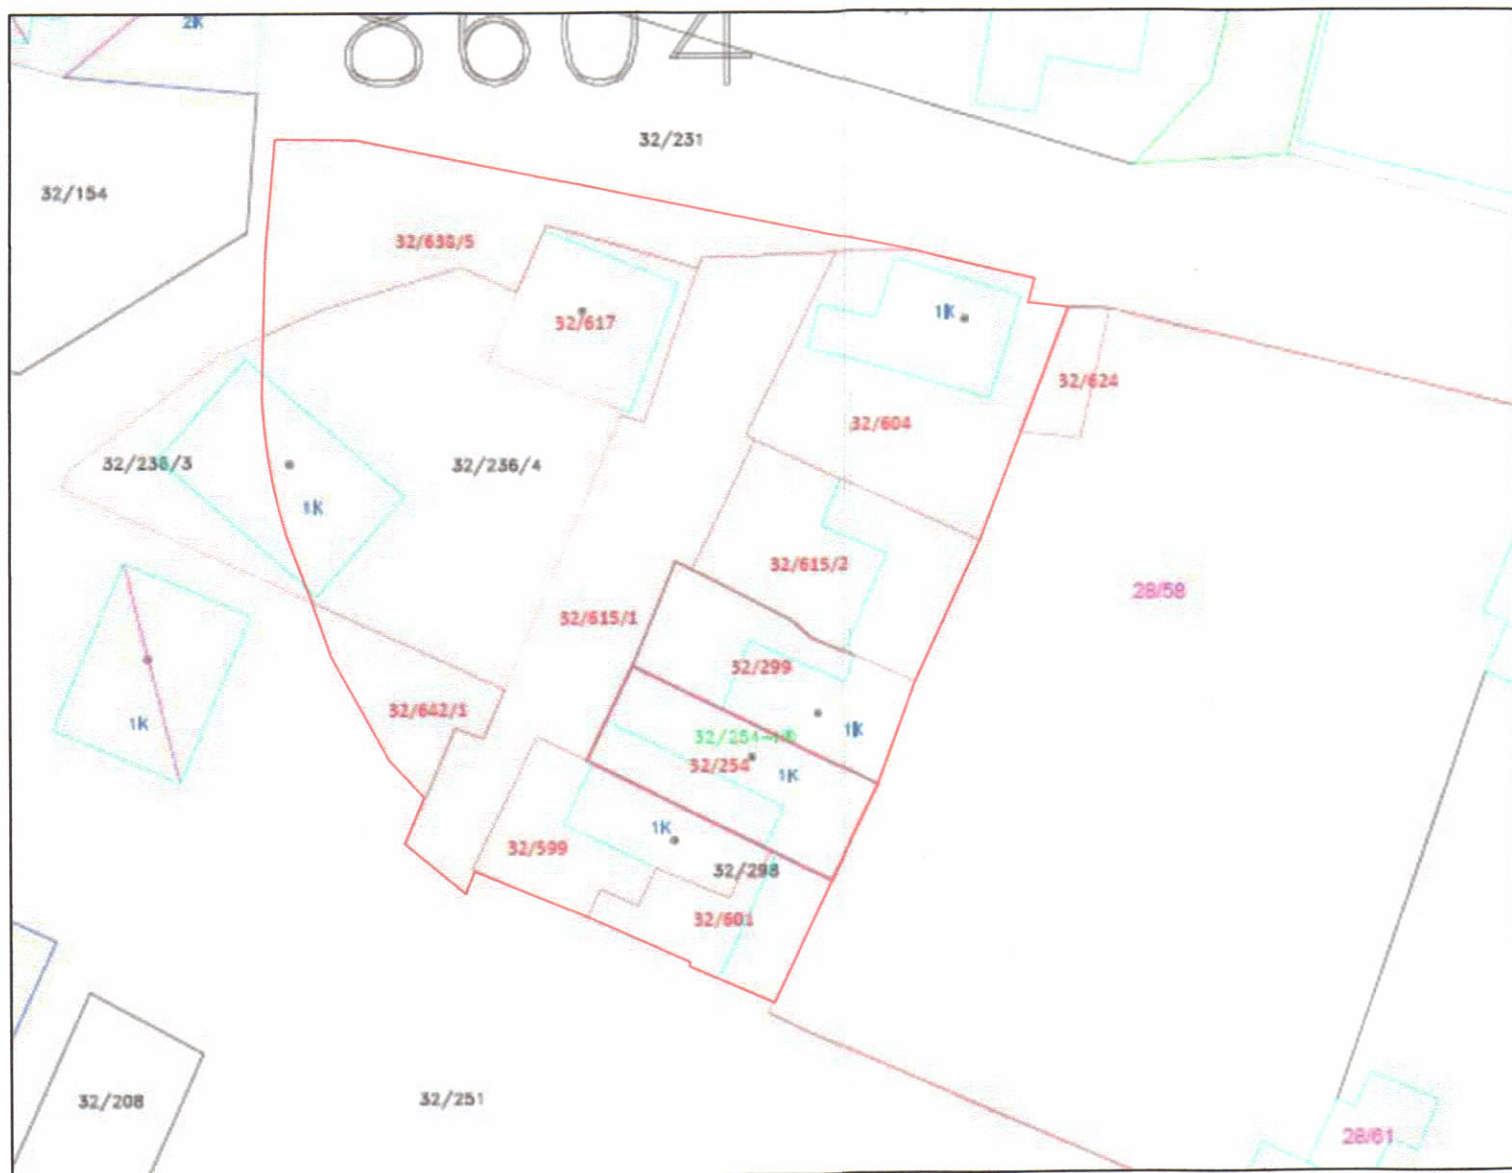

POZICIONI KADASTRAL SHK. 1:500

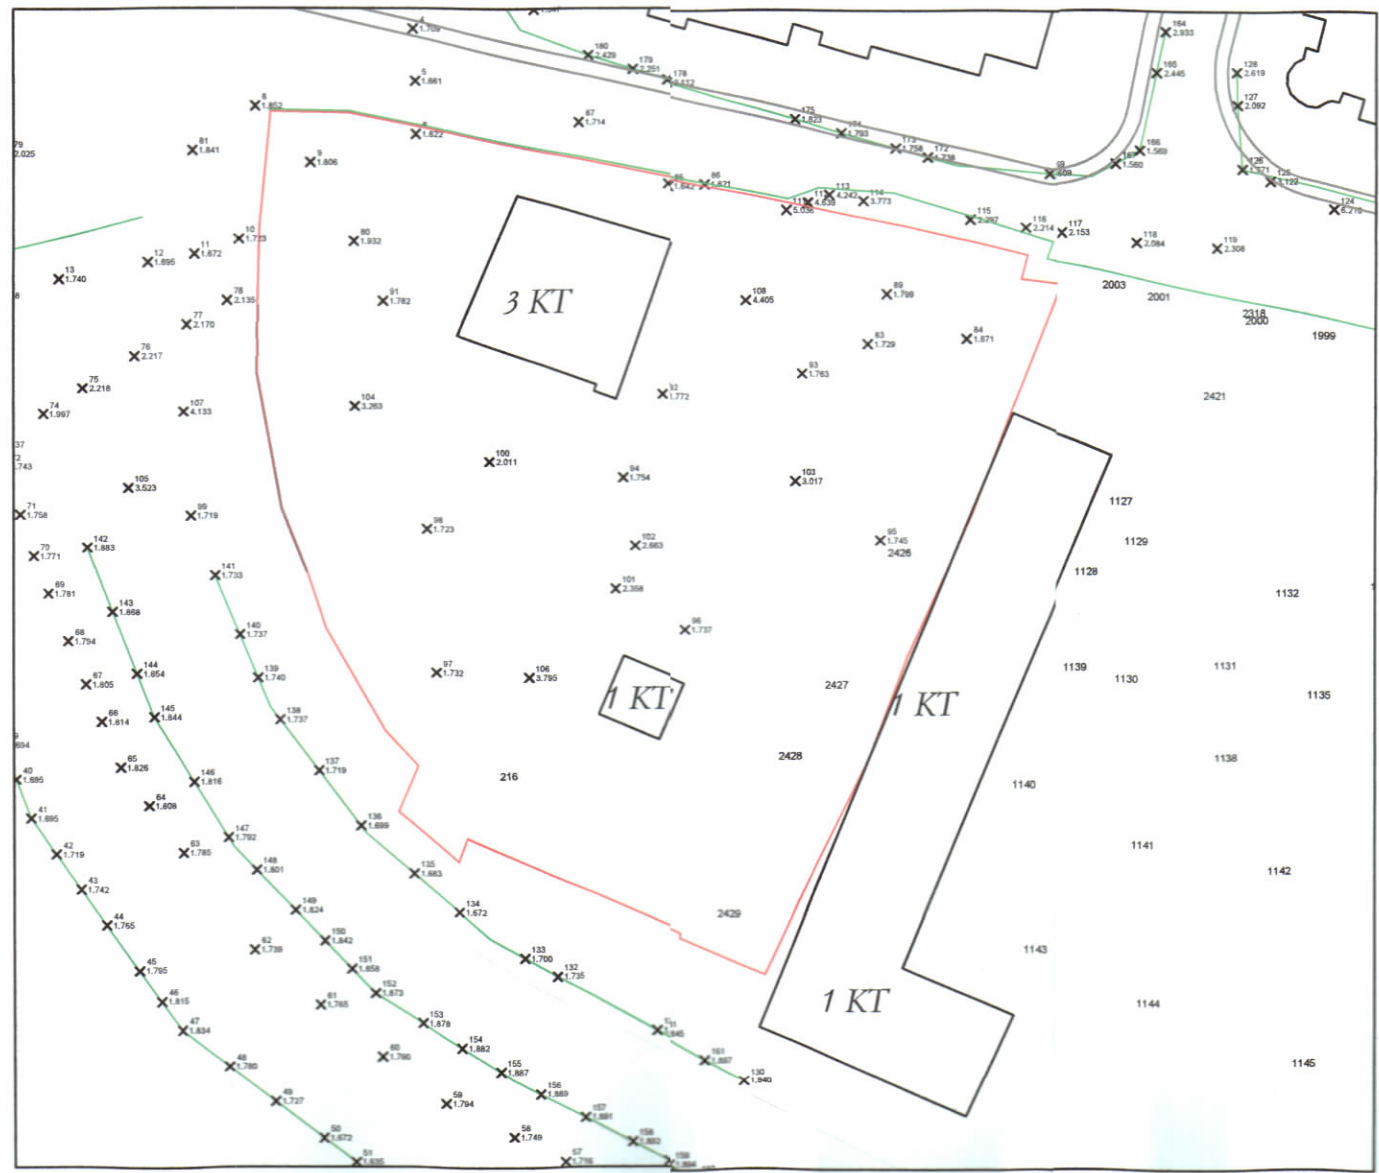

HARTA TOPOGRAFIKE SHK. 1:500

PAMJE TREDIMENSIONALE



REPUBLIKA E SHQIPËRISË
KËSHILLI KOMBËTAR I TERRITORIT

MIRATOHET

KRYETARI I K.K.T



Z. EDI RAMA

Znj. MIRELA KUMBARO

Ministër i Turizmit dhe Mjedisit.



Miratur me Vendim të KKT Nr 42 , Datë 02/04/2024

LEJE ZHVILLIMI PËR OBJEKTIN: OBJEKT BANIMI, SHERBIMI DHE
HOTELERI "VLORAOLD BEACH BUILDING", ME14 KATE MBITOKE DHE 3
KATE PARKIMI NENTOKE, ME VENDNDODHJE BASHKIA VLORE, ME
SUBJEKT ZHVILLUES "FA ALBANIAN INVESTMENT"SH.P.K

EMËRTIMI I FLETËS:	Plani i vendosjes së strukturës	
PROJEKTUES:	XDGA iRI shpk	
NDËRTUES:	"FA ALBANIAN INVESTMENT"SH.P.K	
FAZA E PROJEKTIT:	Leje Zhvillimi	
SHKALLA 1: 500	NR. I FLETES A-01	NR. I KOPIJEVE 01/06