

LEJE NDËRTIMI INFRASTRUKTURE PËR OBJEKTIN: "URA E VIROIT", ME VENDNDODHJE NË BASHKINË GJIROKASTËR, ME SUBJEKT ZHVILLUES AUTORITETIN RRUGOR SHQIPTAR







REPUBLIKA E SHQIPËRISË
KËSHILLI KOMBËTAR I TERRITORIT

MIRATOHET

KRYETARI K.T

Z. EDI RAMA

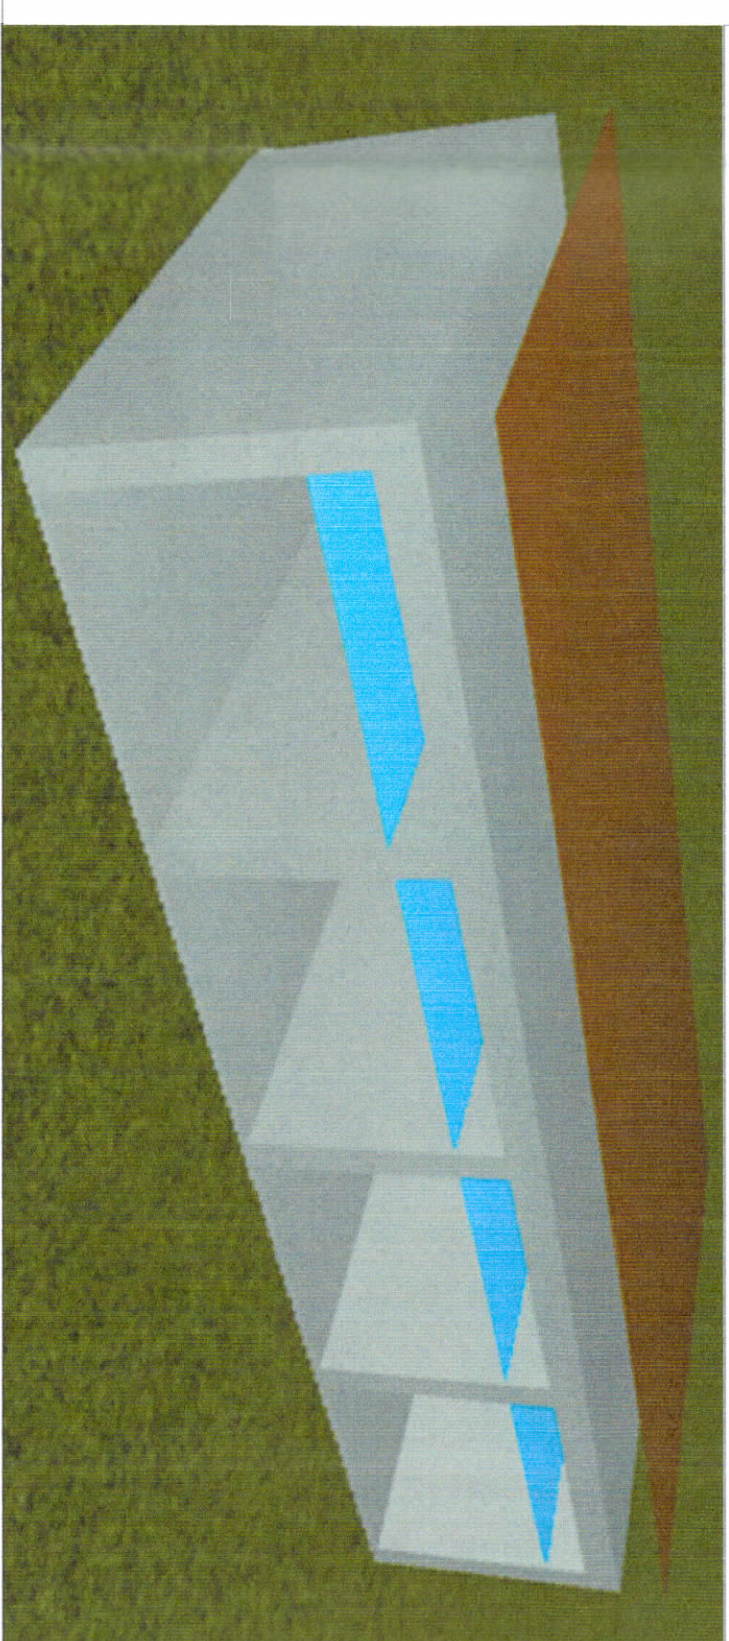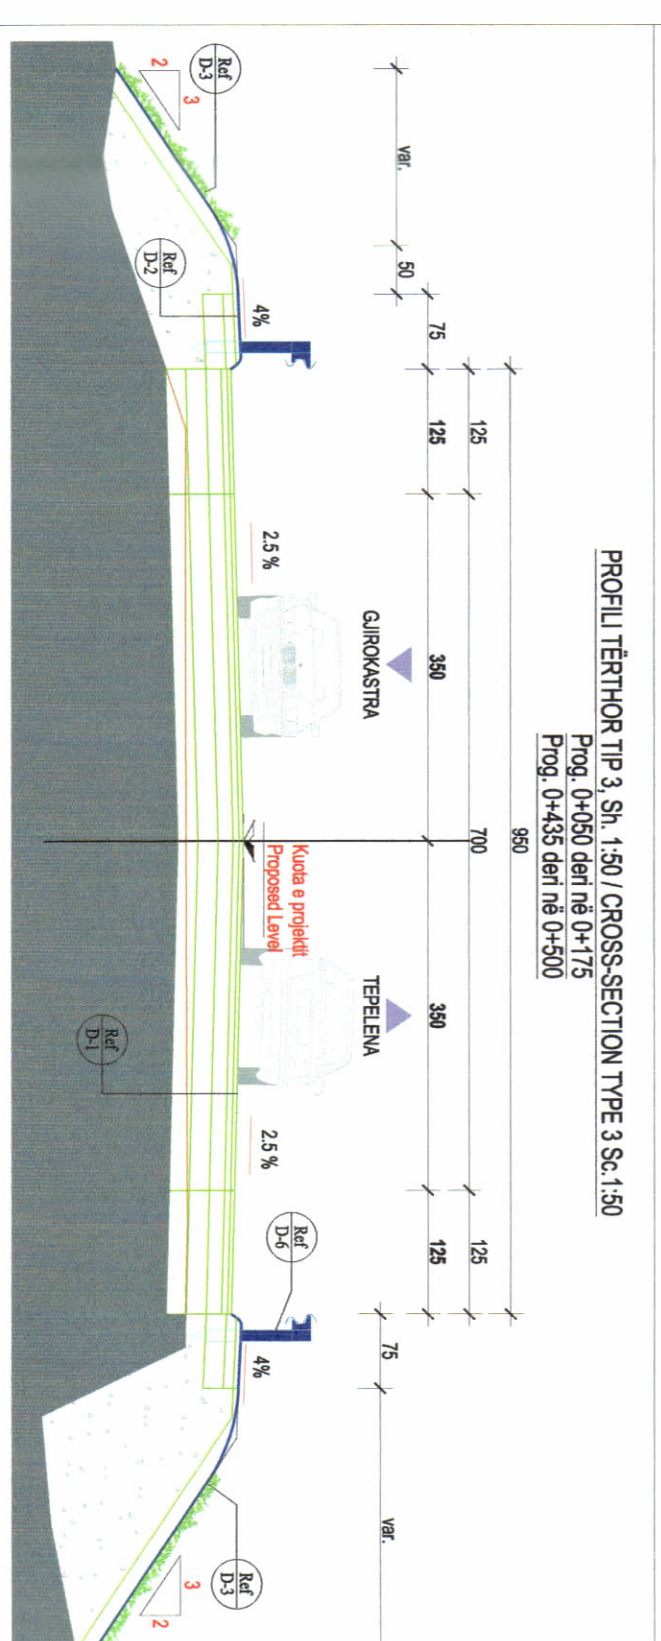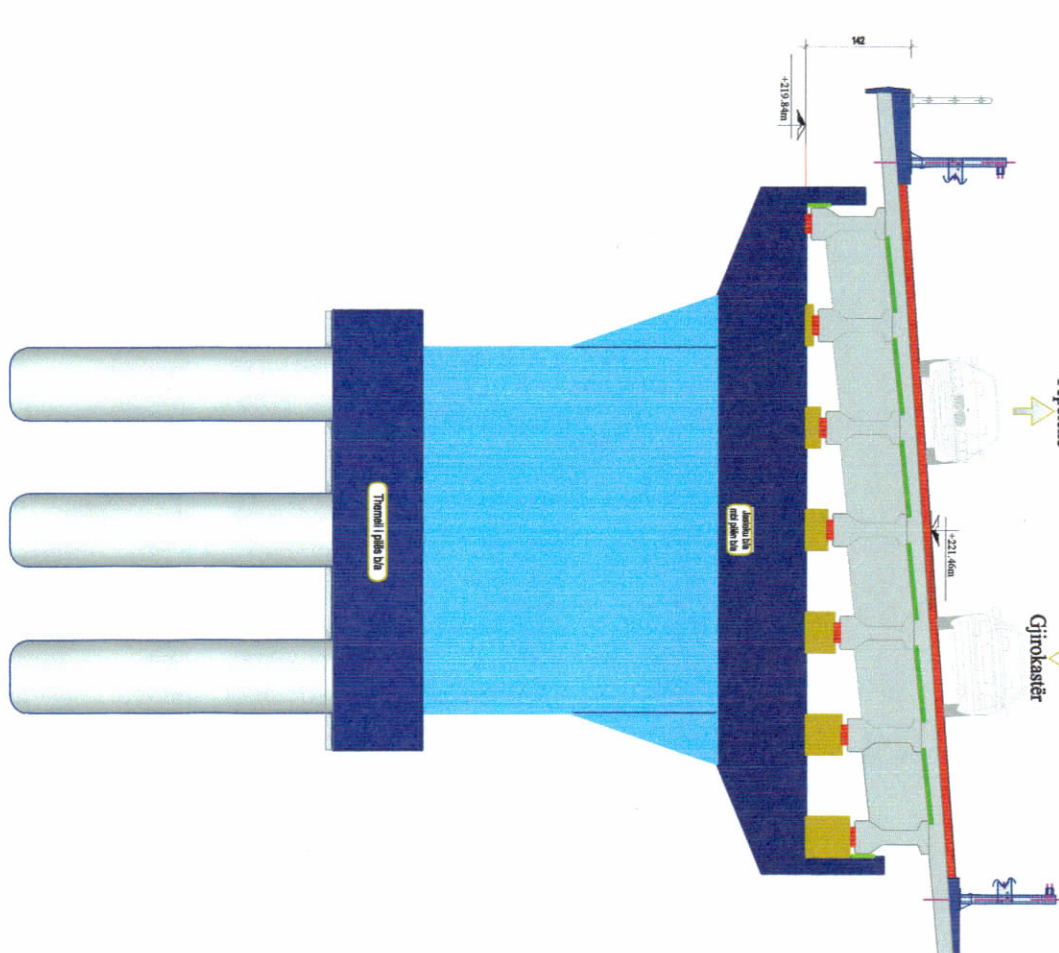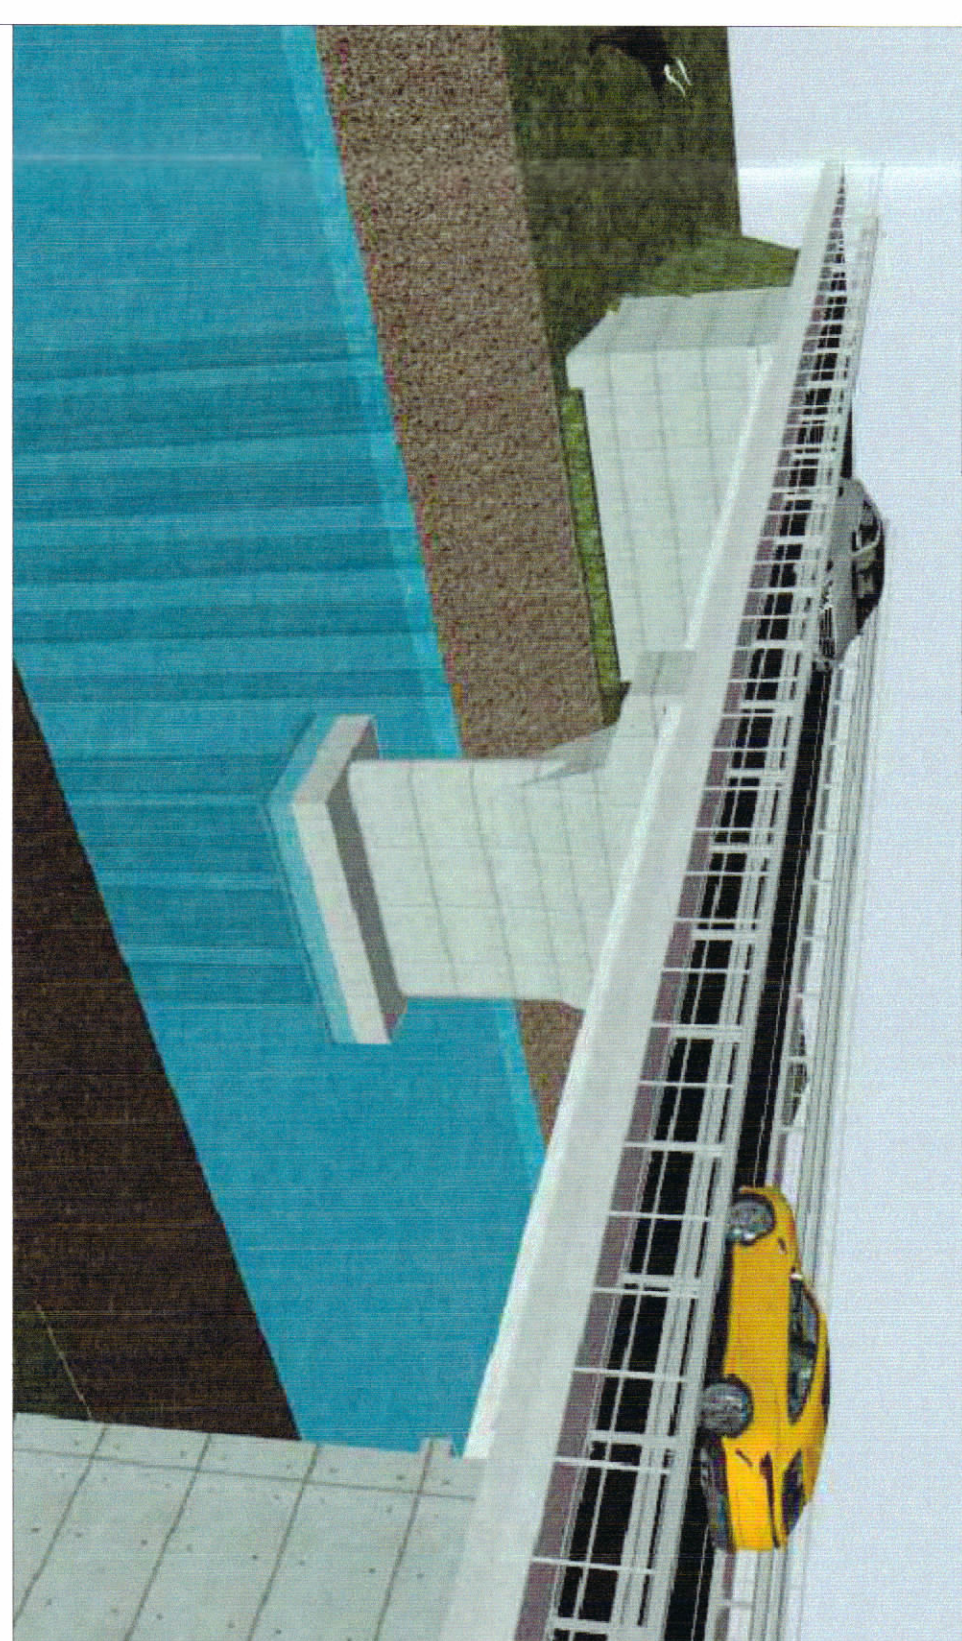

PAMJE TREDIMENSIONALE

TREGUESIT E ZHVILLIMIT:

Segmenti rrugor:

Kategoria e rruges: C2

Gjatësia e përgjithshme: 630 m

Gjerësia : 9.5 m

B= 2x3.5m pjesë kaluese+ 2x1.25m bankinë e asfaltuar + 2x0.5m trotuar

Vepër e artit:

URA

Gjatësia e përgjithshme: 33.1 m (HD= 2x16.55m)

Gjerësia: 12 m

B= 2x3.5m pjesë kaluese+ 2x1.5m bankinë e asfaltuar + 2x1m trotuar

TOMBINO

Gjatësia e përgjithshme: 20 m

Gjerësia e përgjithshme: 5.2 m

B= 4 x 4 x 3)m dhe (3x3) m

Progresiva : 0+175 ÷ 0+200



TREGUESI TEKNIK:

Deklarata e përgjegjësisë e Autoritetit Rrugor Shqiptar Nr. 7628 Prot. datë 14.10.2024


Kërkesë për siprnostësim drejtar ASHSH-së Nr.3940/1 Prot. datë 11.06.2024

"Për pasuritë të cilat janë pa informacion prona të pavërtetuar, në rast se gjatë zbatimit të punimeve do të ketë zhvillim të ri rreth titullit të pronësive së tyre, atëherë do të procedohet me rikthimin e VKM-së së siprnostësimeve nga ana e ARRSH-së".


"Për pasuritë private që preken nga zhvillimi, do të miratohet VKM përkatëse për shpërblim".

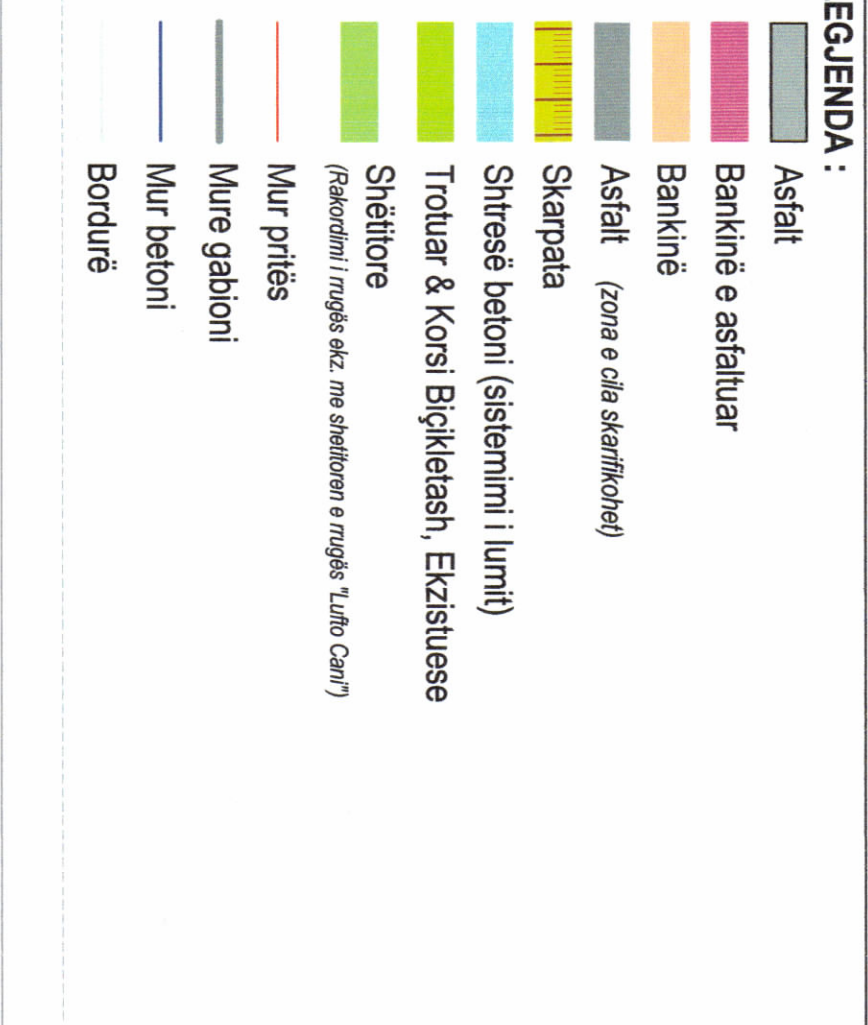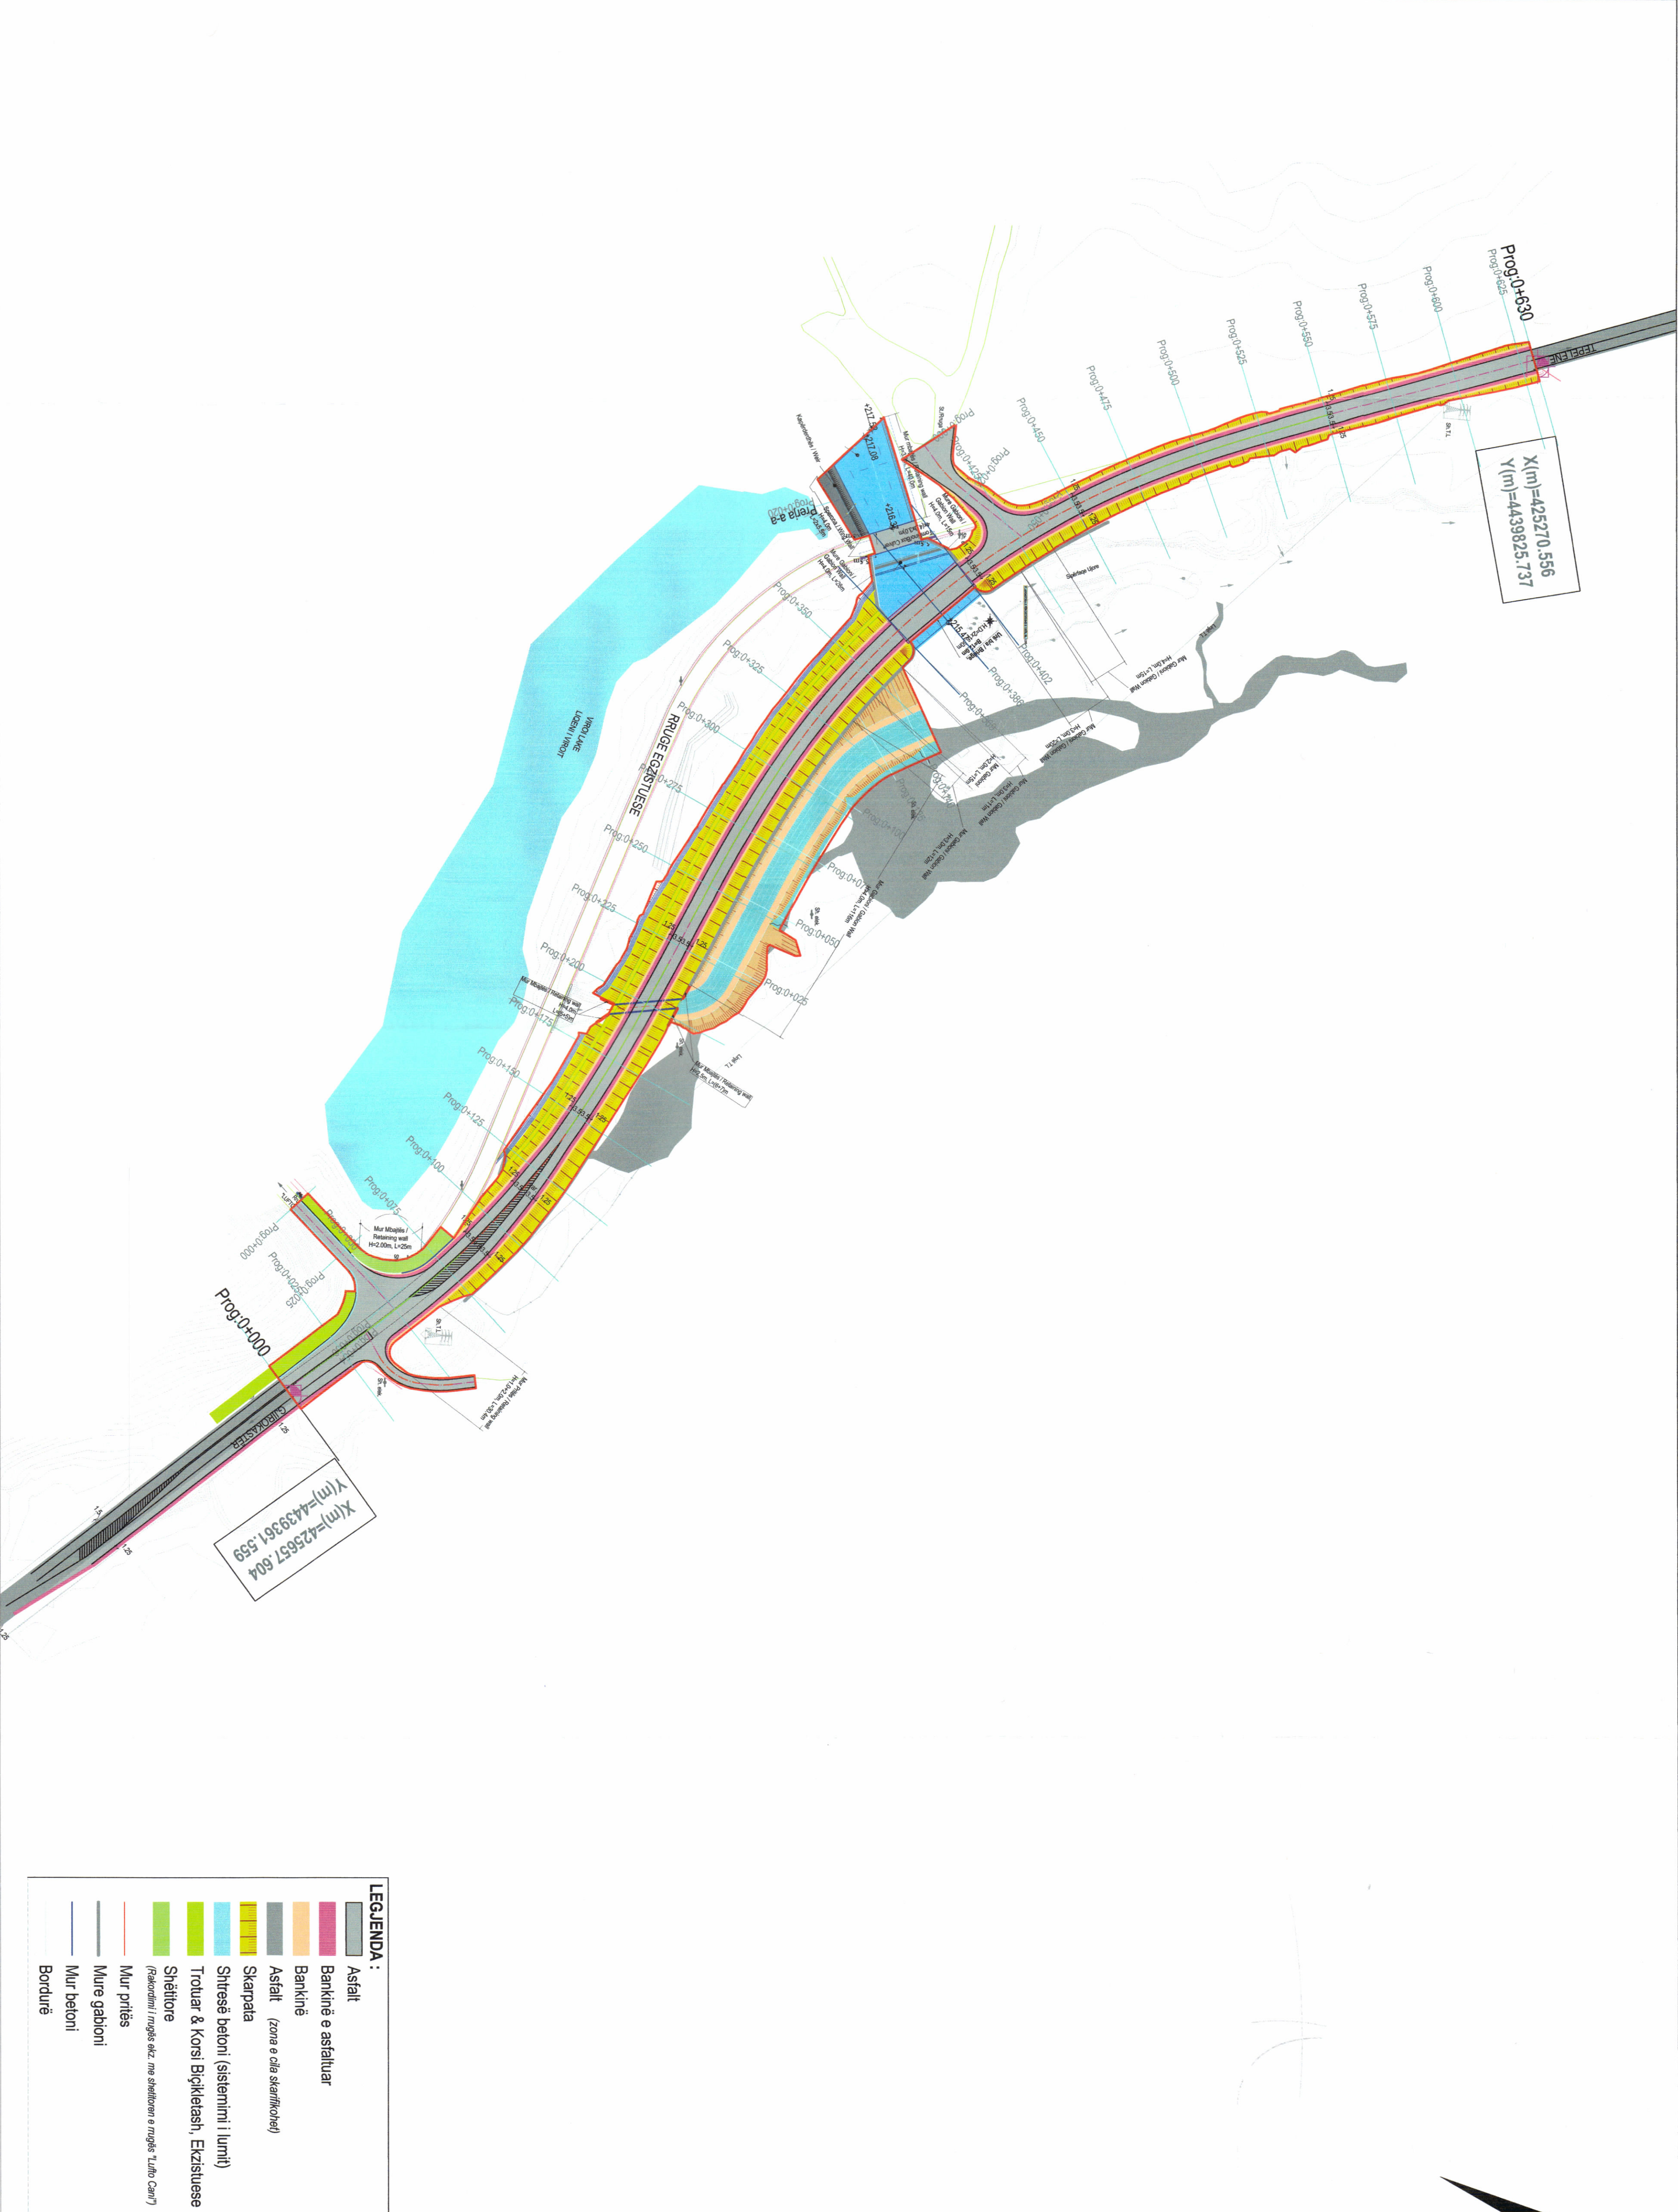

PLANI I VENDOSIES SË STRUKTURËS SHK. 1: 10000

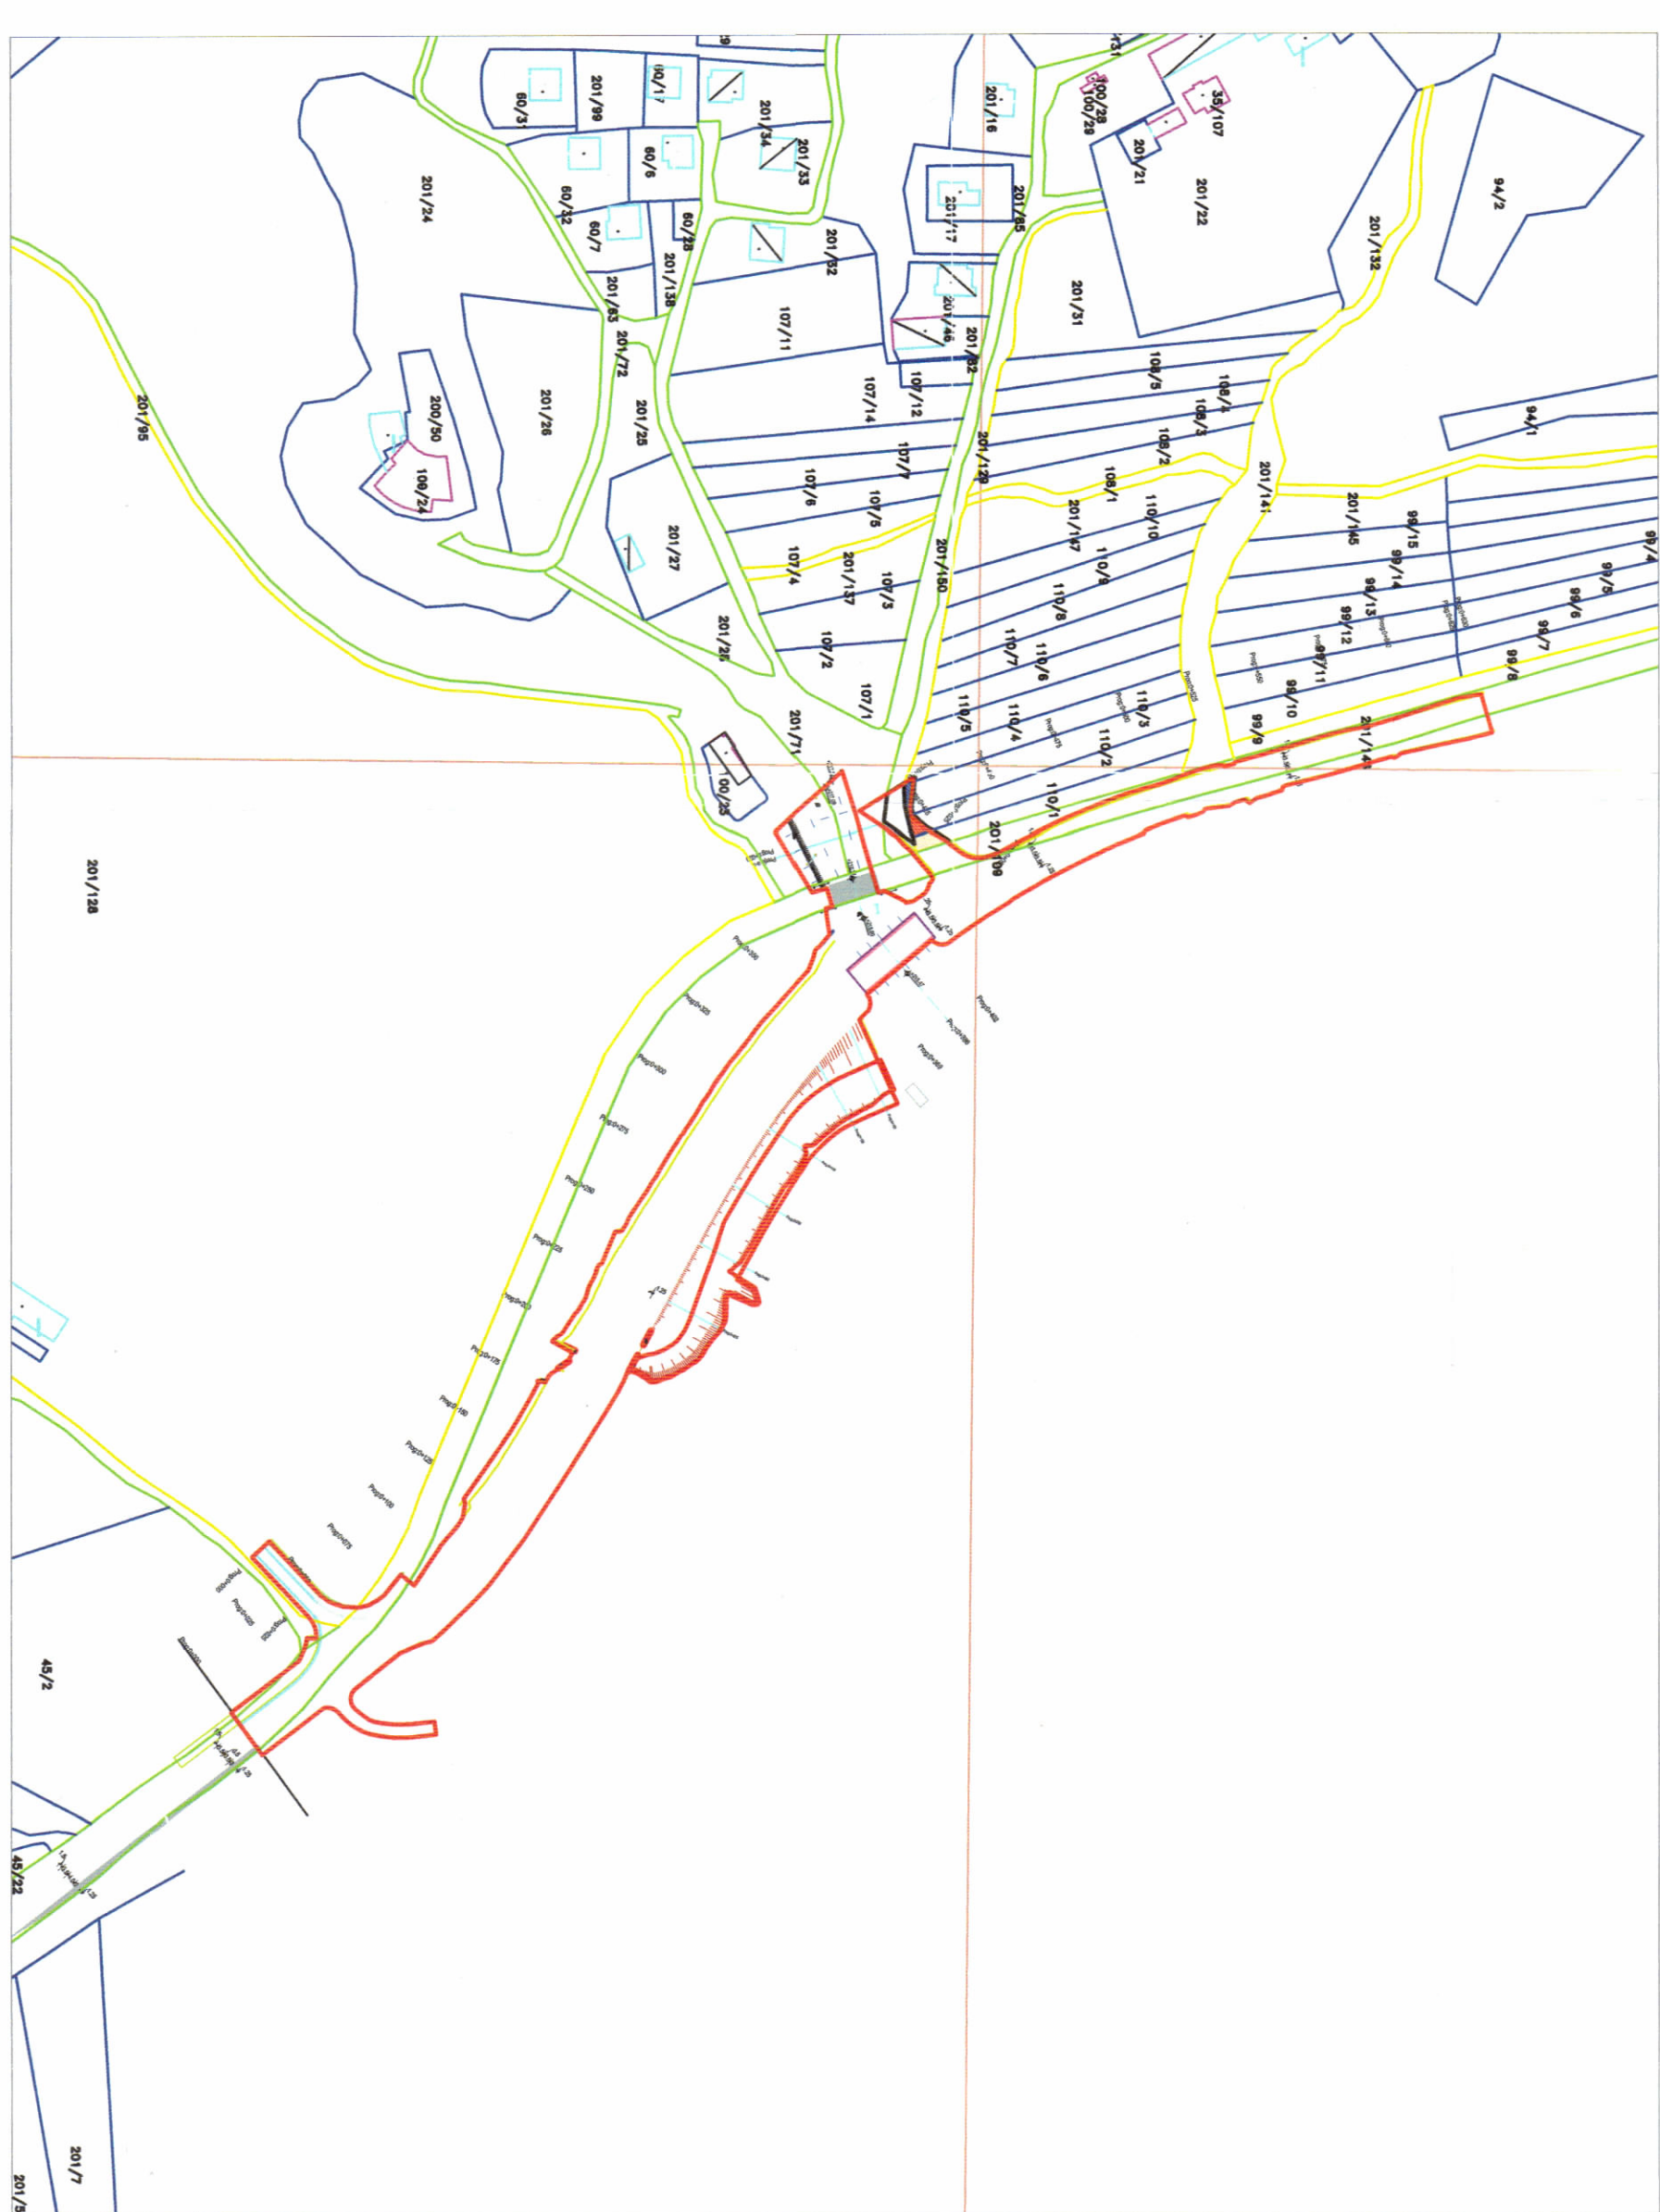

POZICIONI KADASTRAL ZK: 8541 SHK. 1:2000

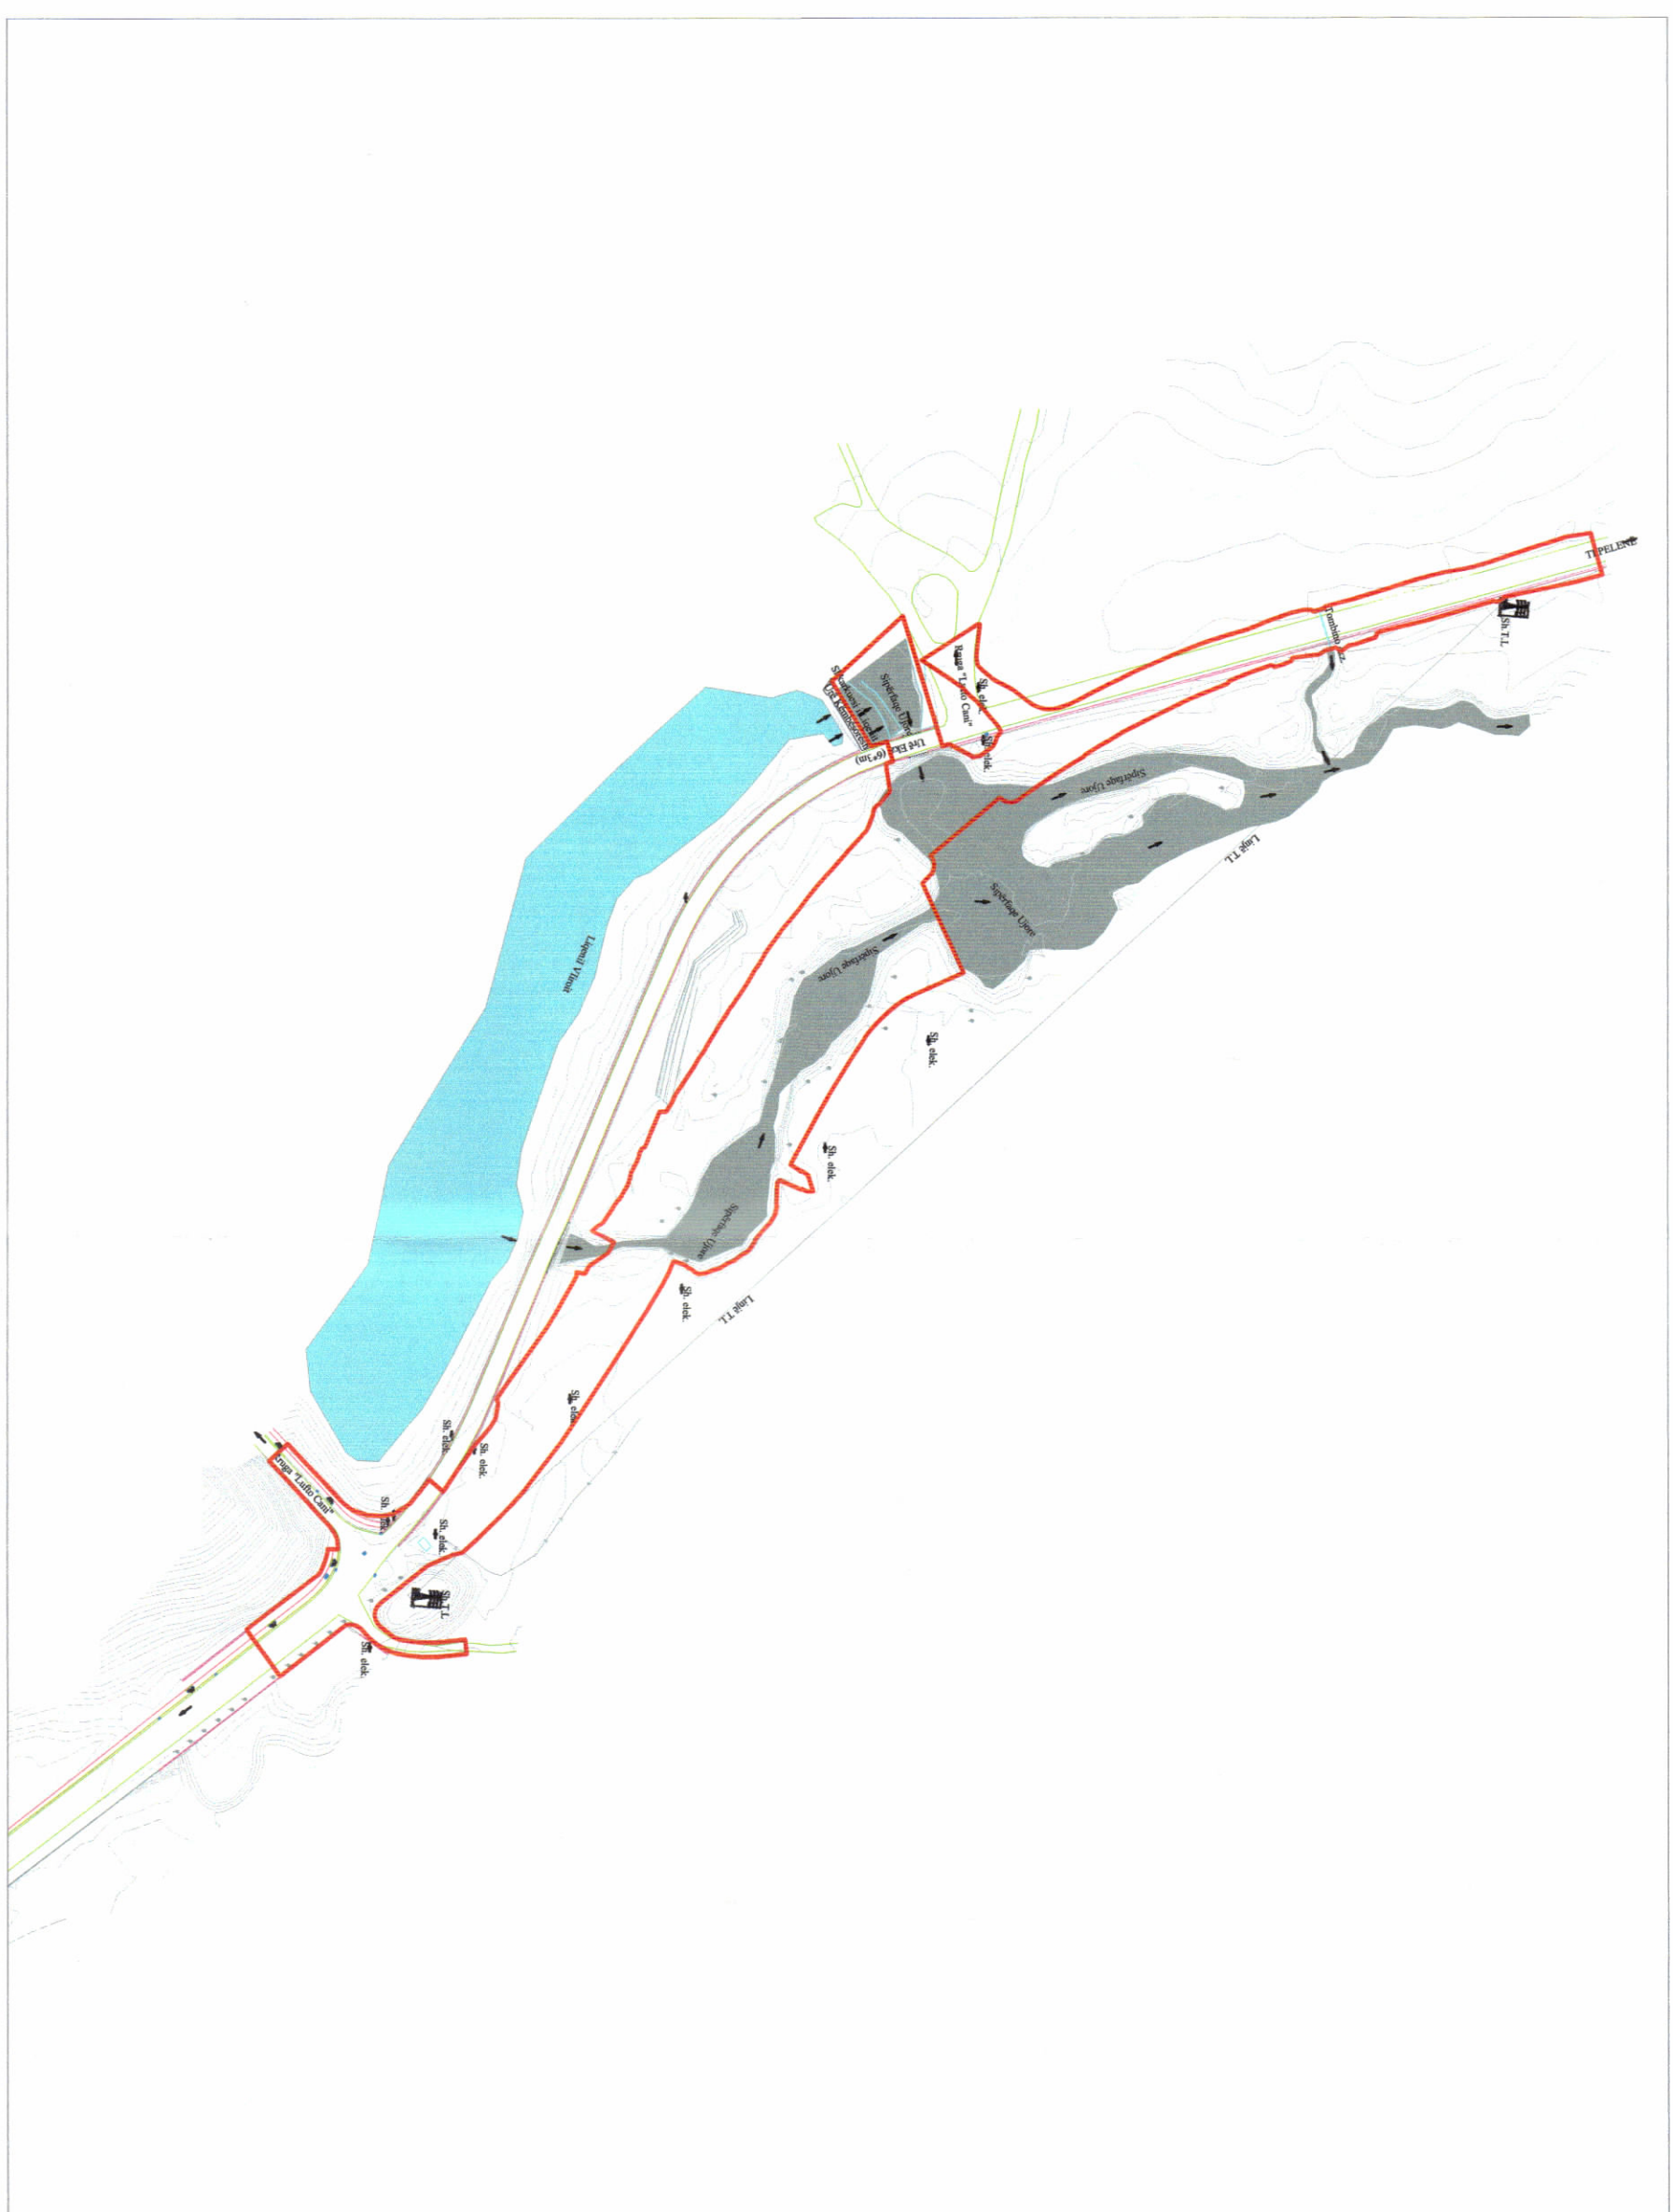

HARTA TOPOGRAFIKE SHK. 1:2000

Miratuar me Vendim të KKT Nr.06, Datë 25/09/2024		
LEJE NDËRTIMI INFRASTRUKTURE PËR OBJEKTIN: "URA E VIROIT", ME VENDNDODHJE NË BASHKINË GJIROKASTËR, ME SUBJEKT ZHVILLUES AUTORITETIN RRUGOR SHQIPTAR.		
EMËRTIMI I FLETËS:	PLANI I VENDOSIES SË OBJEKTIT	
PROJEKTUES:	POLITEKNIKA/ Ing. ARMAN LAKO LIRI/ Nr. 3940/1 Prot. datë 11.06.2024	
ZHVILLUES:	AUTORITETI RRUGOR SHQIPTAR	
FAZA E PROJEKTT:	PROJEKT ZBATIM	
SHKALLA 1:3000	NR. I FLETËS A-01	NR. I KOPJEVE 05/06