




LEJE ZHVILLIMI PËR OBJEKTIN: GODINË REZIDENCIALE (LIQENI I THATË) ME VENDNDODHJE NË ZONËN E LIQENIT TË THATË, BASHKIA TIRANË , ME SUBJEKT ZHVILLUES "ASINVESTMENT"

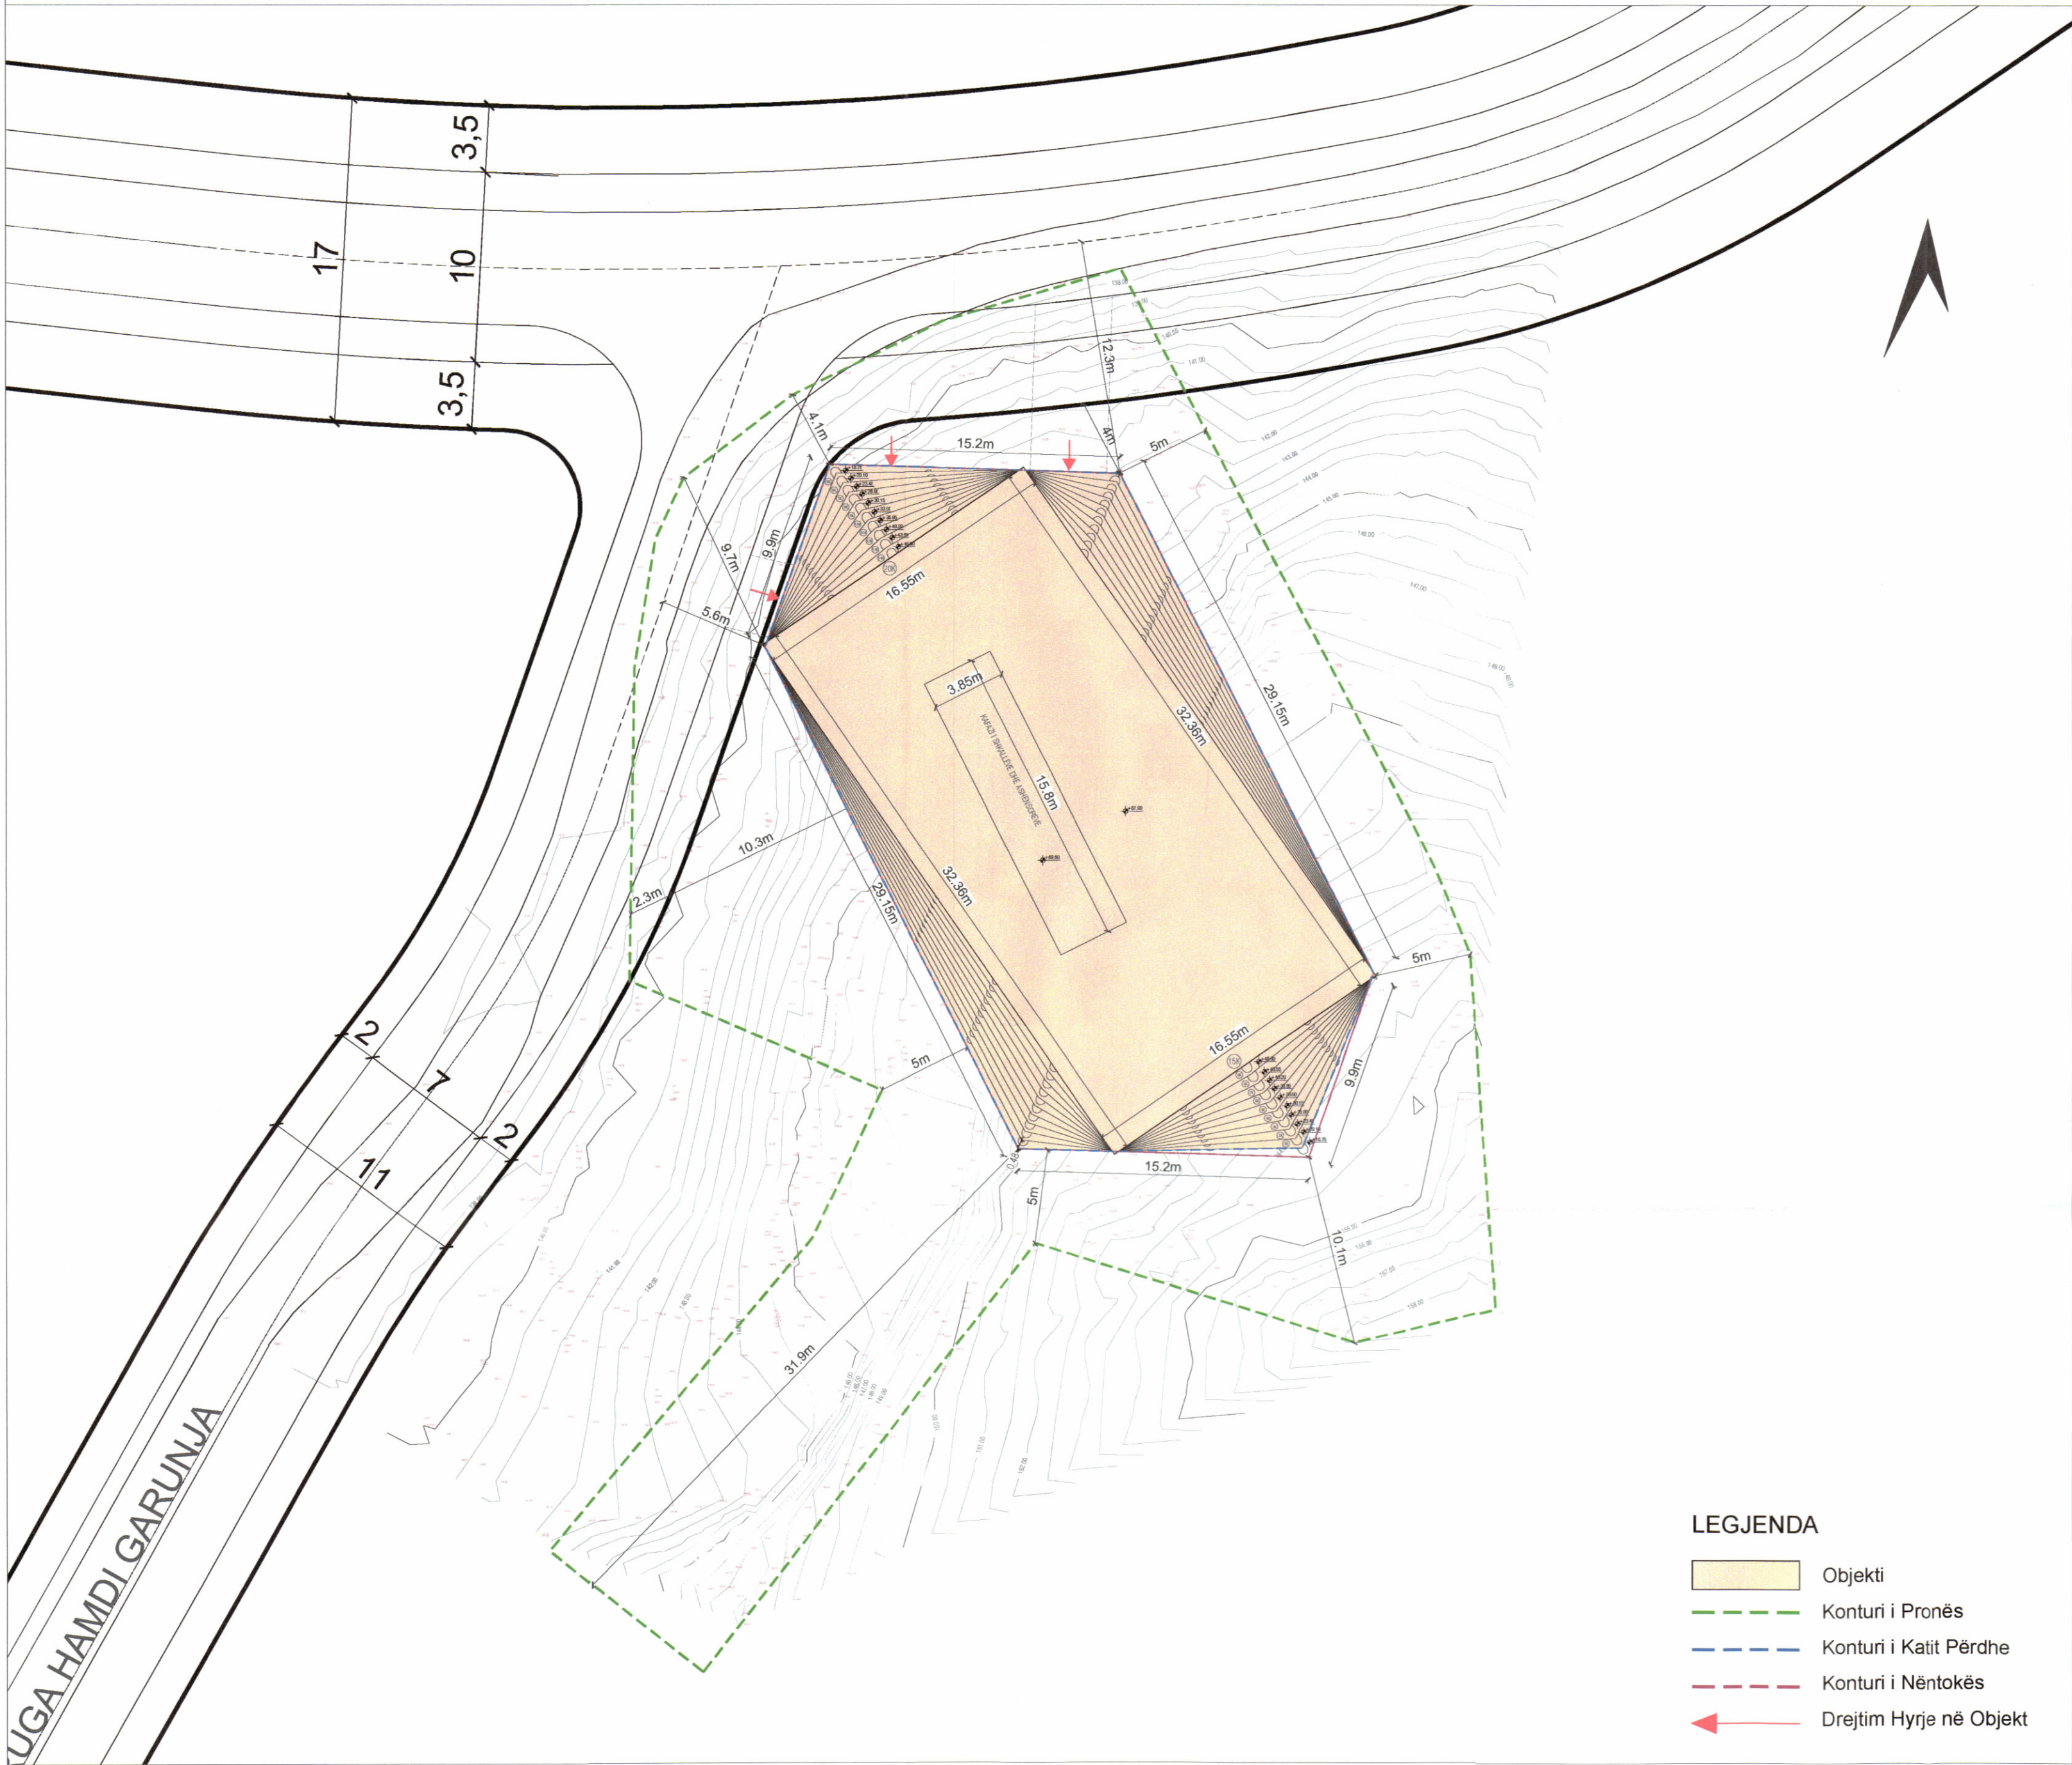

PLANI I VENDOSJES SË STRUKTURËS, SHKALLA 1:250

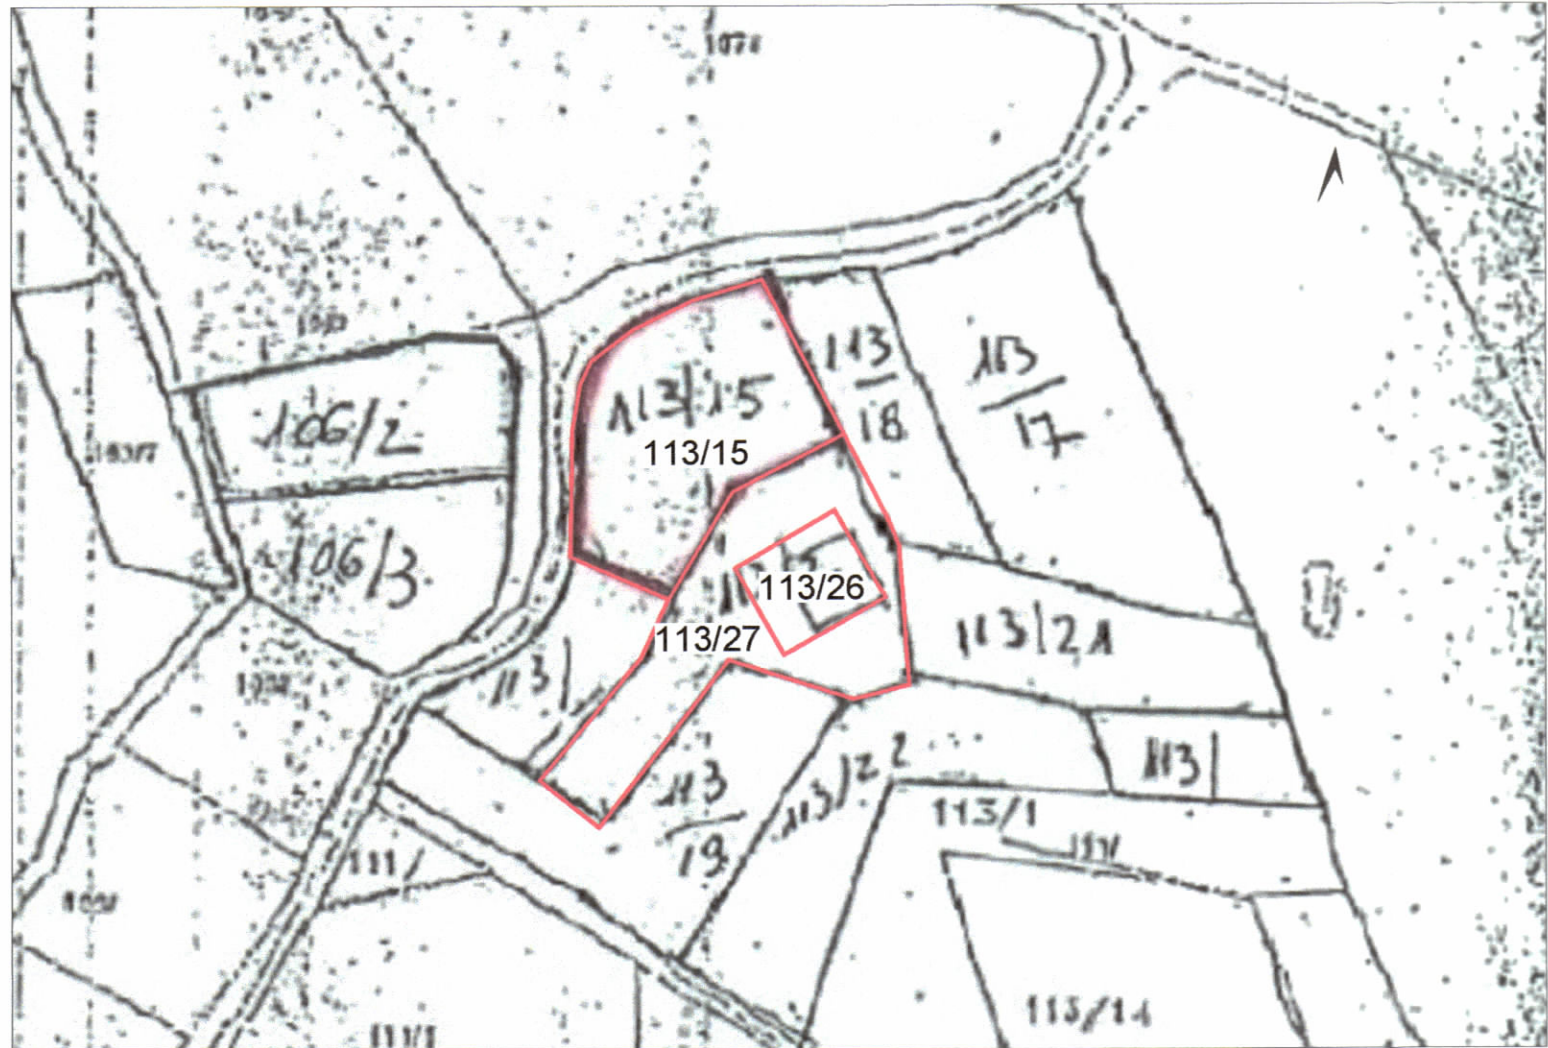

POZICIONI KADASTRAL SH 1:1000

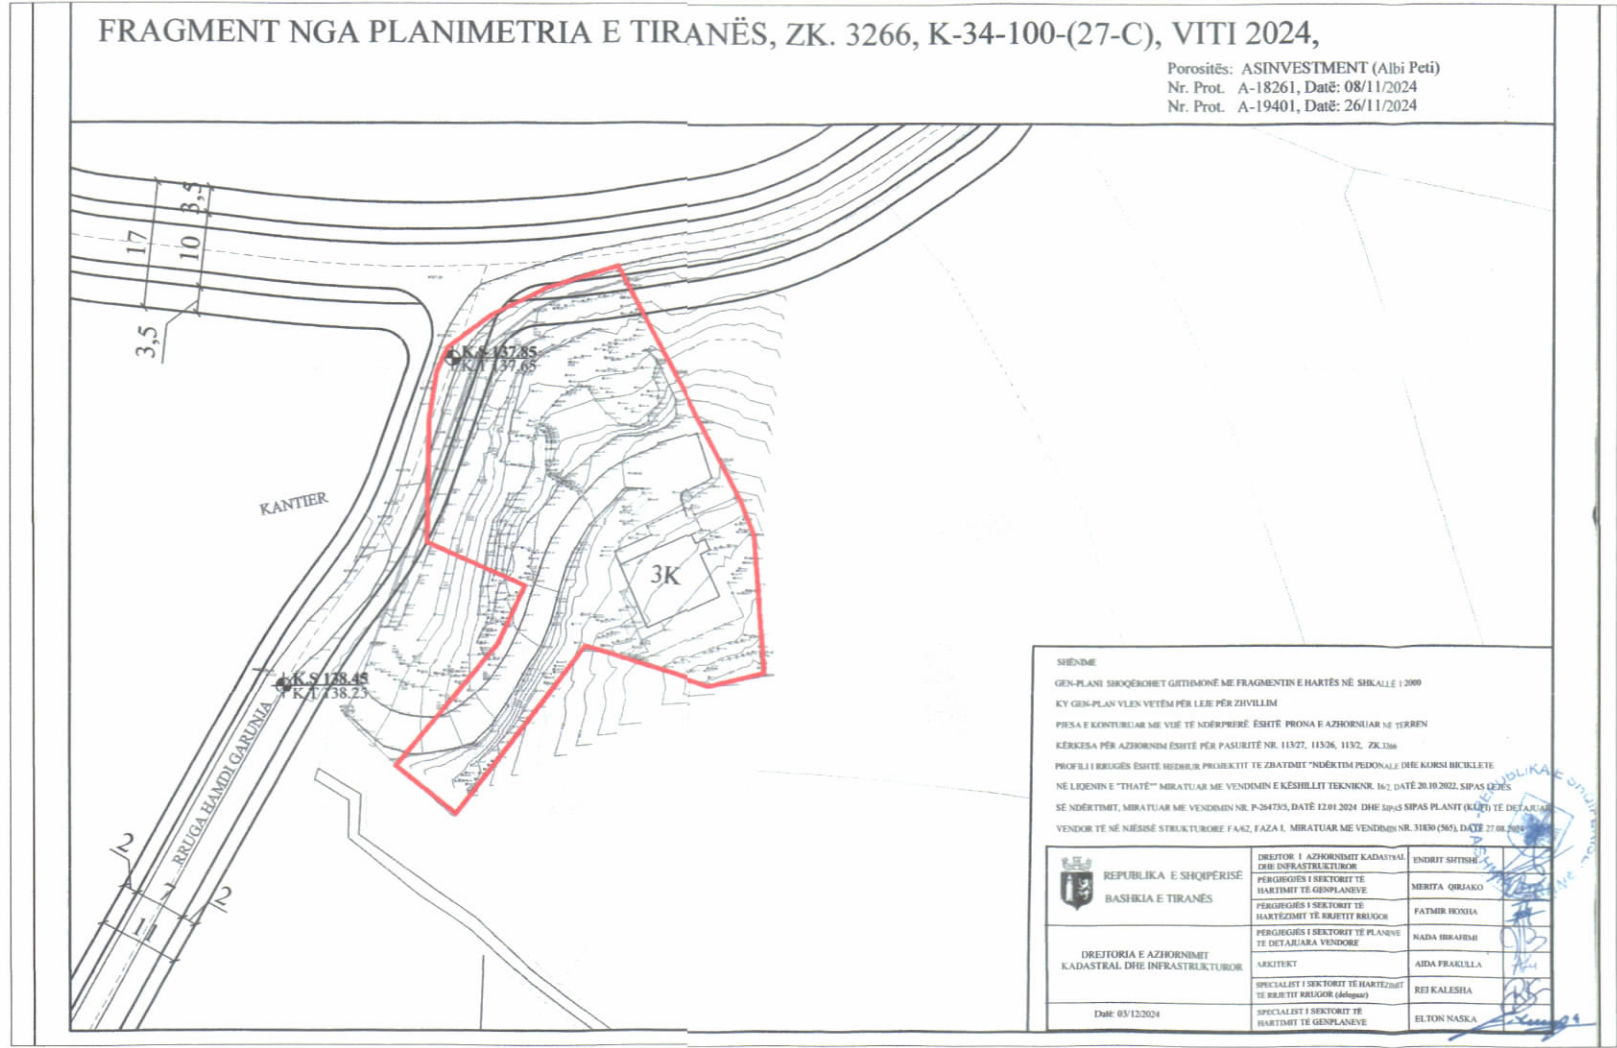

HARTA TOPOGRAFIKE SHKALLA 1:1000

PAMJE TREDIMENSIONALE



REPUBLIKA E SHQIPËRISË
KËSHILLI KOMBËTAR I TERRITORIT

MIRATOHET

KRYETARI I K.K.T
Z. EDI RAMA



Znj. BELINDA BALLUKU
Ministër i Infrastrukturës dhe Energjisë



Miratuar me Vendim të KKT, Nr. 17, Datë 04.10.2024

LEJE ZHVILLIMI PËR OBJEKTIN: GODINË REZIDENCIALE (LIQENI I THATË)
ME VENDNDODHJE NË ZONËN E LIQENIT TË THATË, BASHKIA TIRANË , ME
SUBJEKT ZHVILLUES "ASINVESTMENT"

EMËRTIMI I FLETËS:	PLANI I VENDOSJES SË STRUKTURËS PËR OBJEKTIN: LEJE ZHVILLIMI PËR OBJEKTIN: GODINË REZIDENCIALE (LIQENI I THATË) ME VENDNDODHJE NË ZONËN E LIQENIT TË THATË, BASHKIA TIRANË , ME SUBJEKT ZHVILLUES "ASINVESTMENT"	
ZHVILLUES:	"ASINVESTMENT" SH.P.K.	
PROJEKTUES:	"ARQUITECTURA-G Architectural Firm SLP" LTD Ark. Enxhi Haxhij Lic. A2310/1	
FAZA E PROJEKTIT:	LEJE ZHVILLIMI	
SHKALLA 1:250	NR. I FLETES A-01	NR. I KOPJEVE 06/06