





BASHKIA SARANDË
HARTA E VENDNDODHJEVE TË STRUKTURAVE TË PLAZHIT

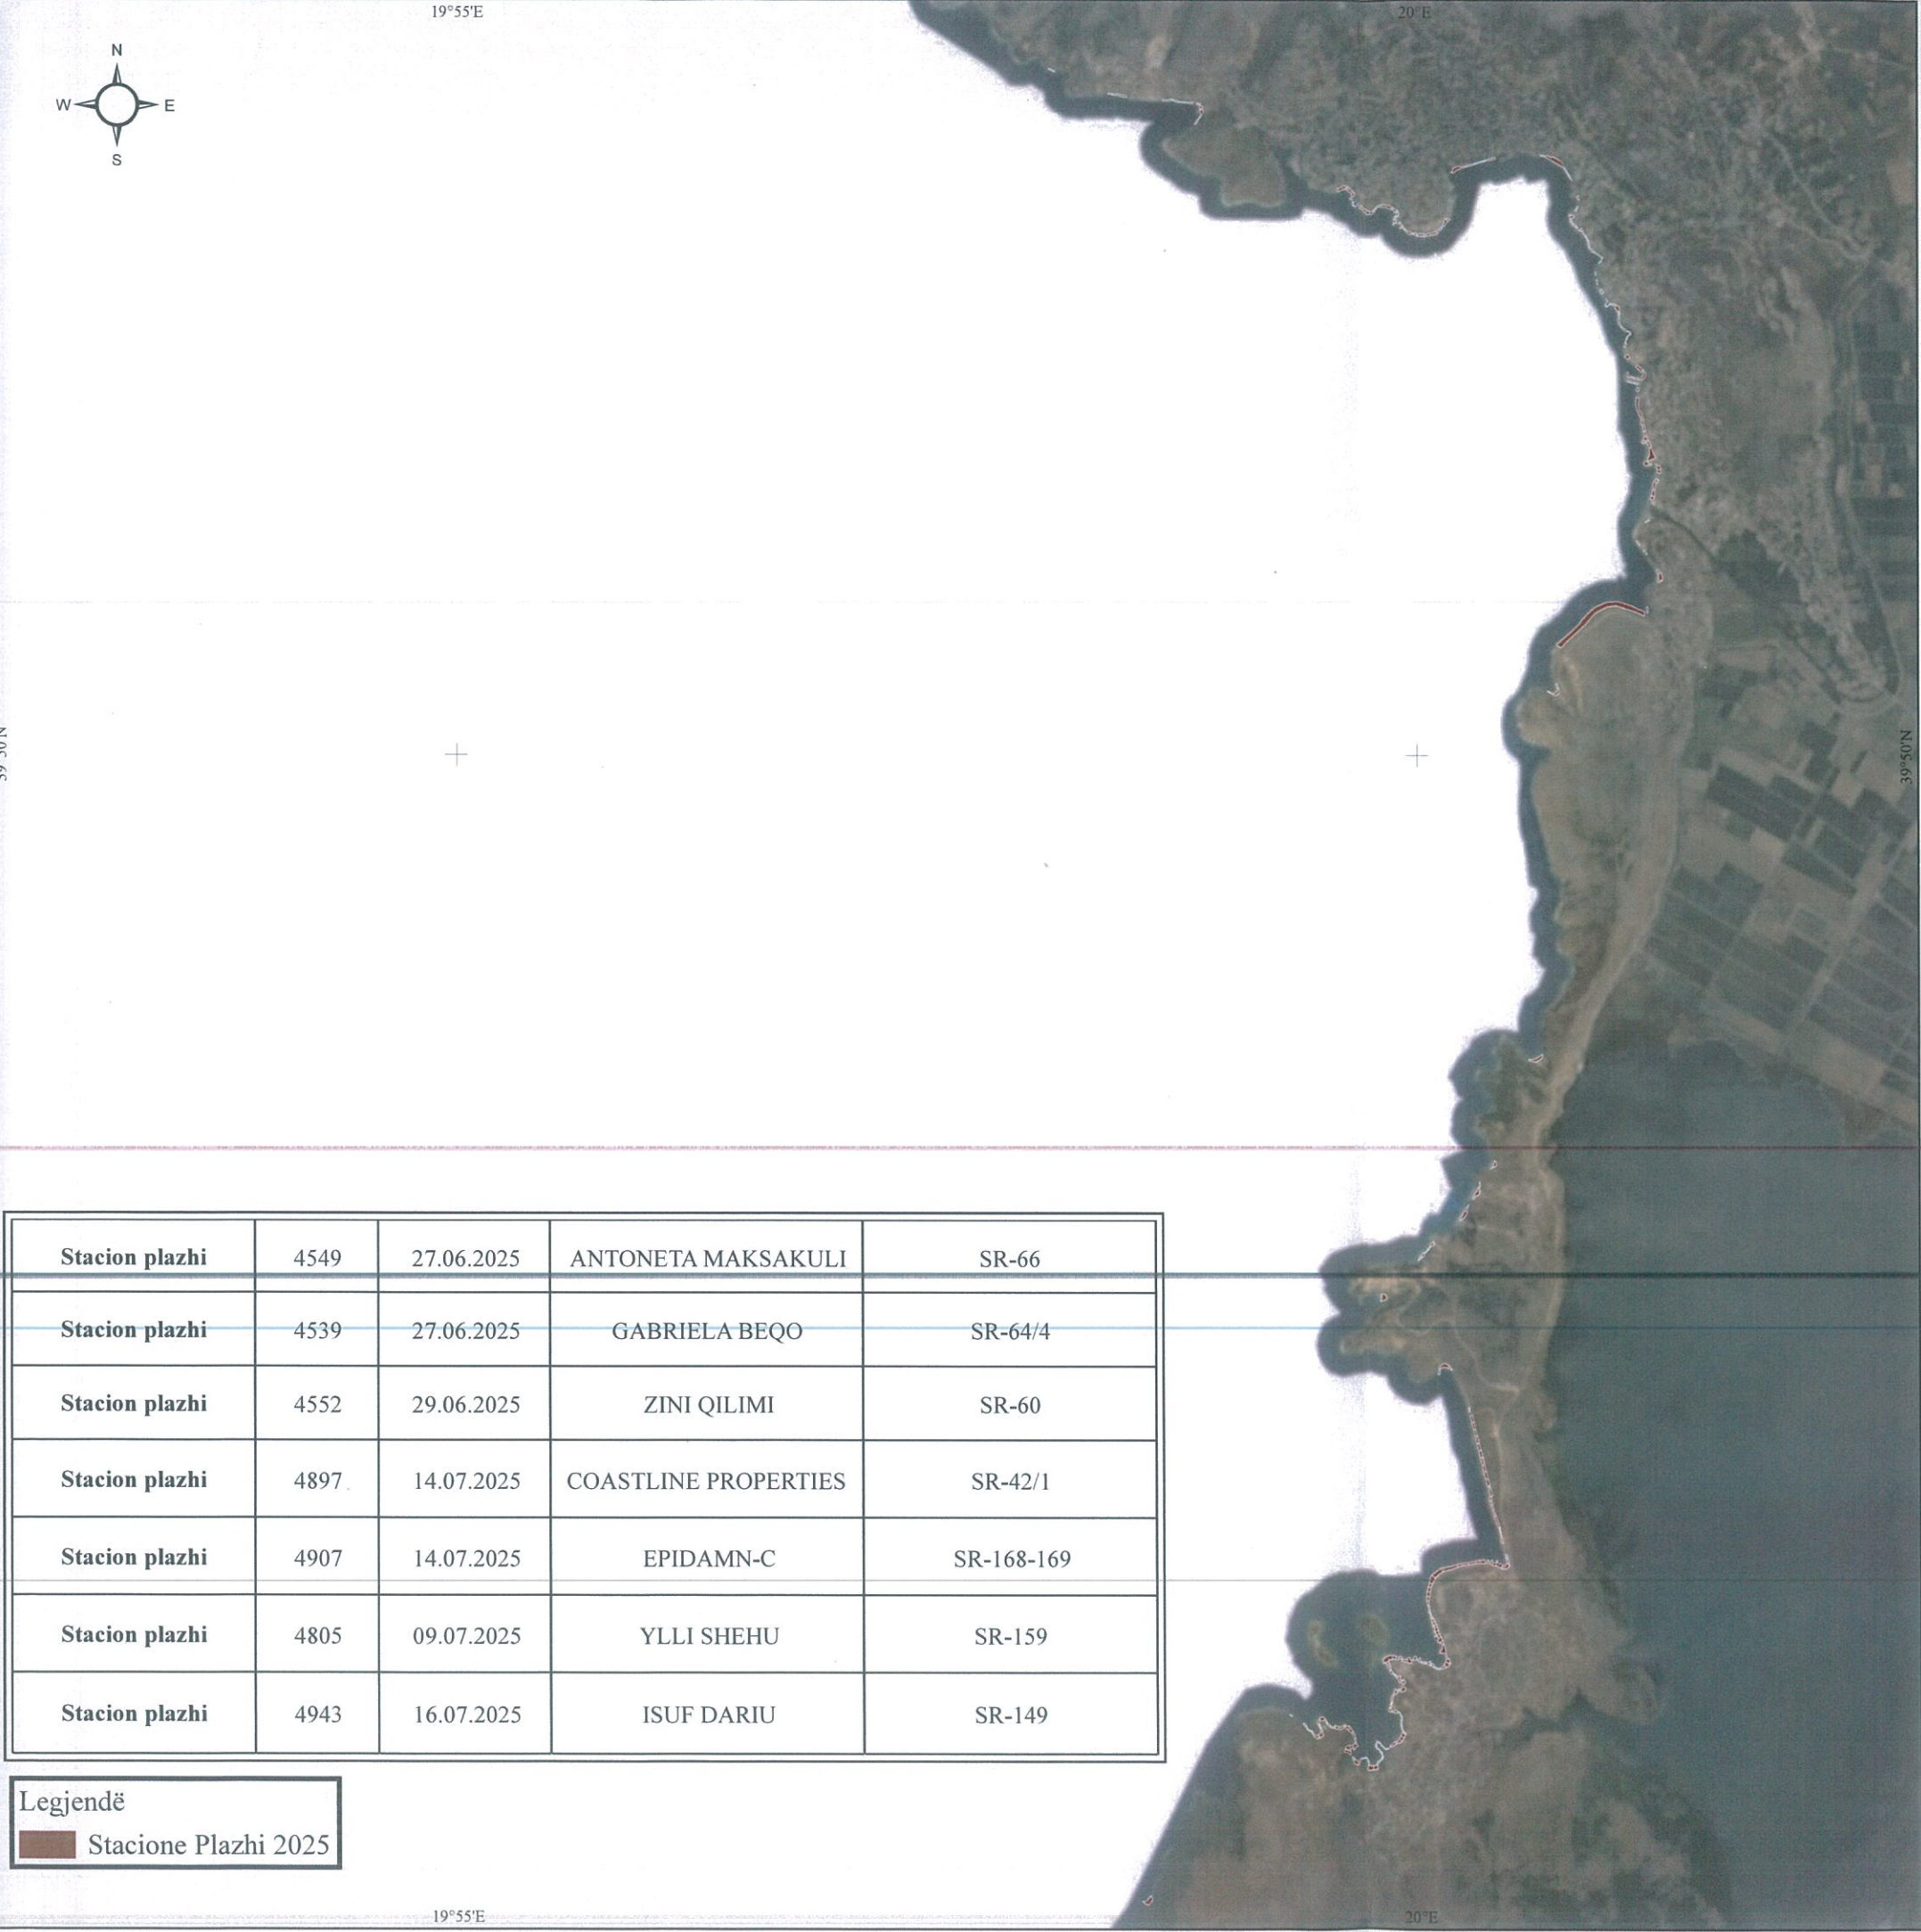

REPUBLIKA E SHQIPËRISË
KËSHILLI KOMBËTAR I TERRITORIT

MIRATOHET
KRYETARI I K.K.T.
EDIRAMA

Znj. Mirela Kumbaro Furxhi
Ministria e Turizmit dhe Mjedisit

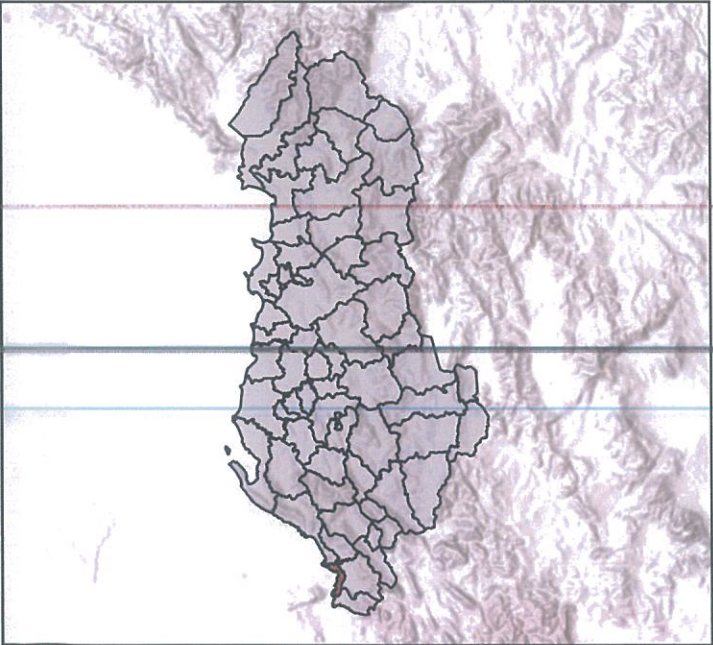

Miratuar me Vendim të KKT Nr. 36, Datë 16.07.2025

EMËRTIMI I FLETËS	STRUKTURA SHËRBIMI NË STACIONET E PLAZHIT
PROJEKTUESI	AGJENCIA E ZHVILLIMIT TË TERRITORIT
POROSITËS	AGJENCIA E ZHVILLIMIT TË TERRITORIT
SHKALLA 1:50000	