


LEJE NDËRTIMI PËR OBJEKTIN: “RIKONSTRUKSIONI I OBJEKTIT EKZISTUES PROPOZUAR TË JETË QENDËR DEAKTIVIZIM, LOTI 1” ME VENDNDODHJE NË BASHKINË TIRANË, ME ZHVILLUES DREJTORINË E PËRGJITHSHME TË POLICISË SË SHTETIT



PLANI I VENDOSJES SË STRUKTURËS SHK. 1:500

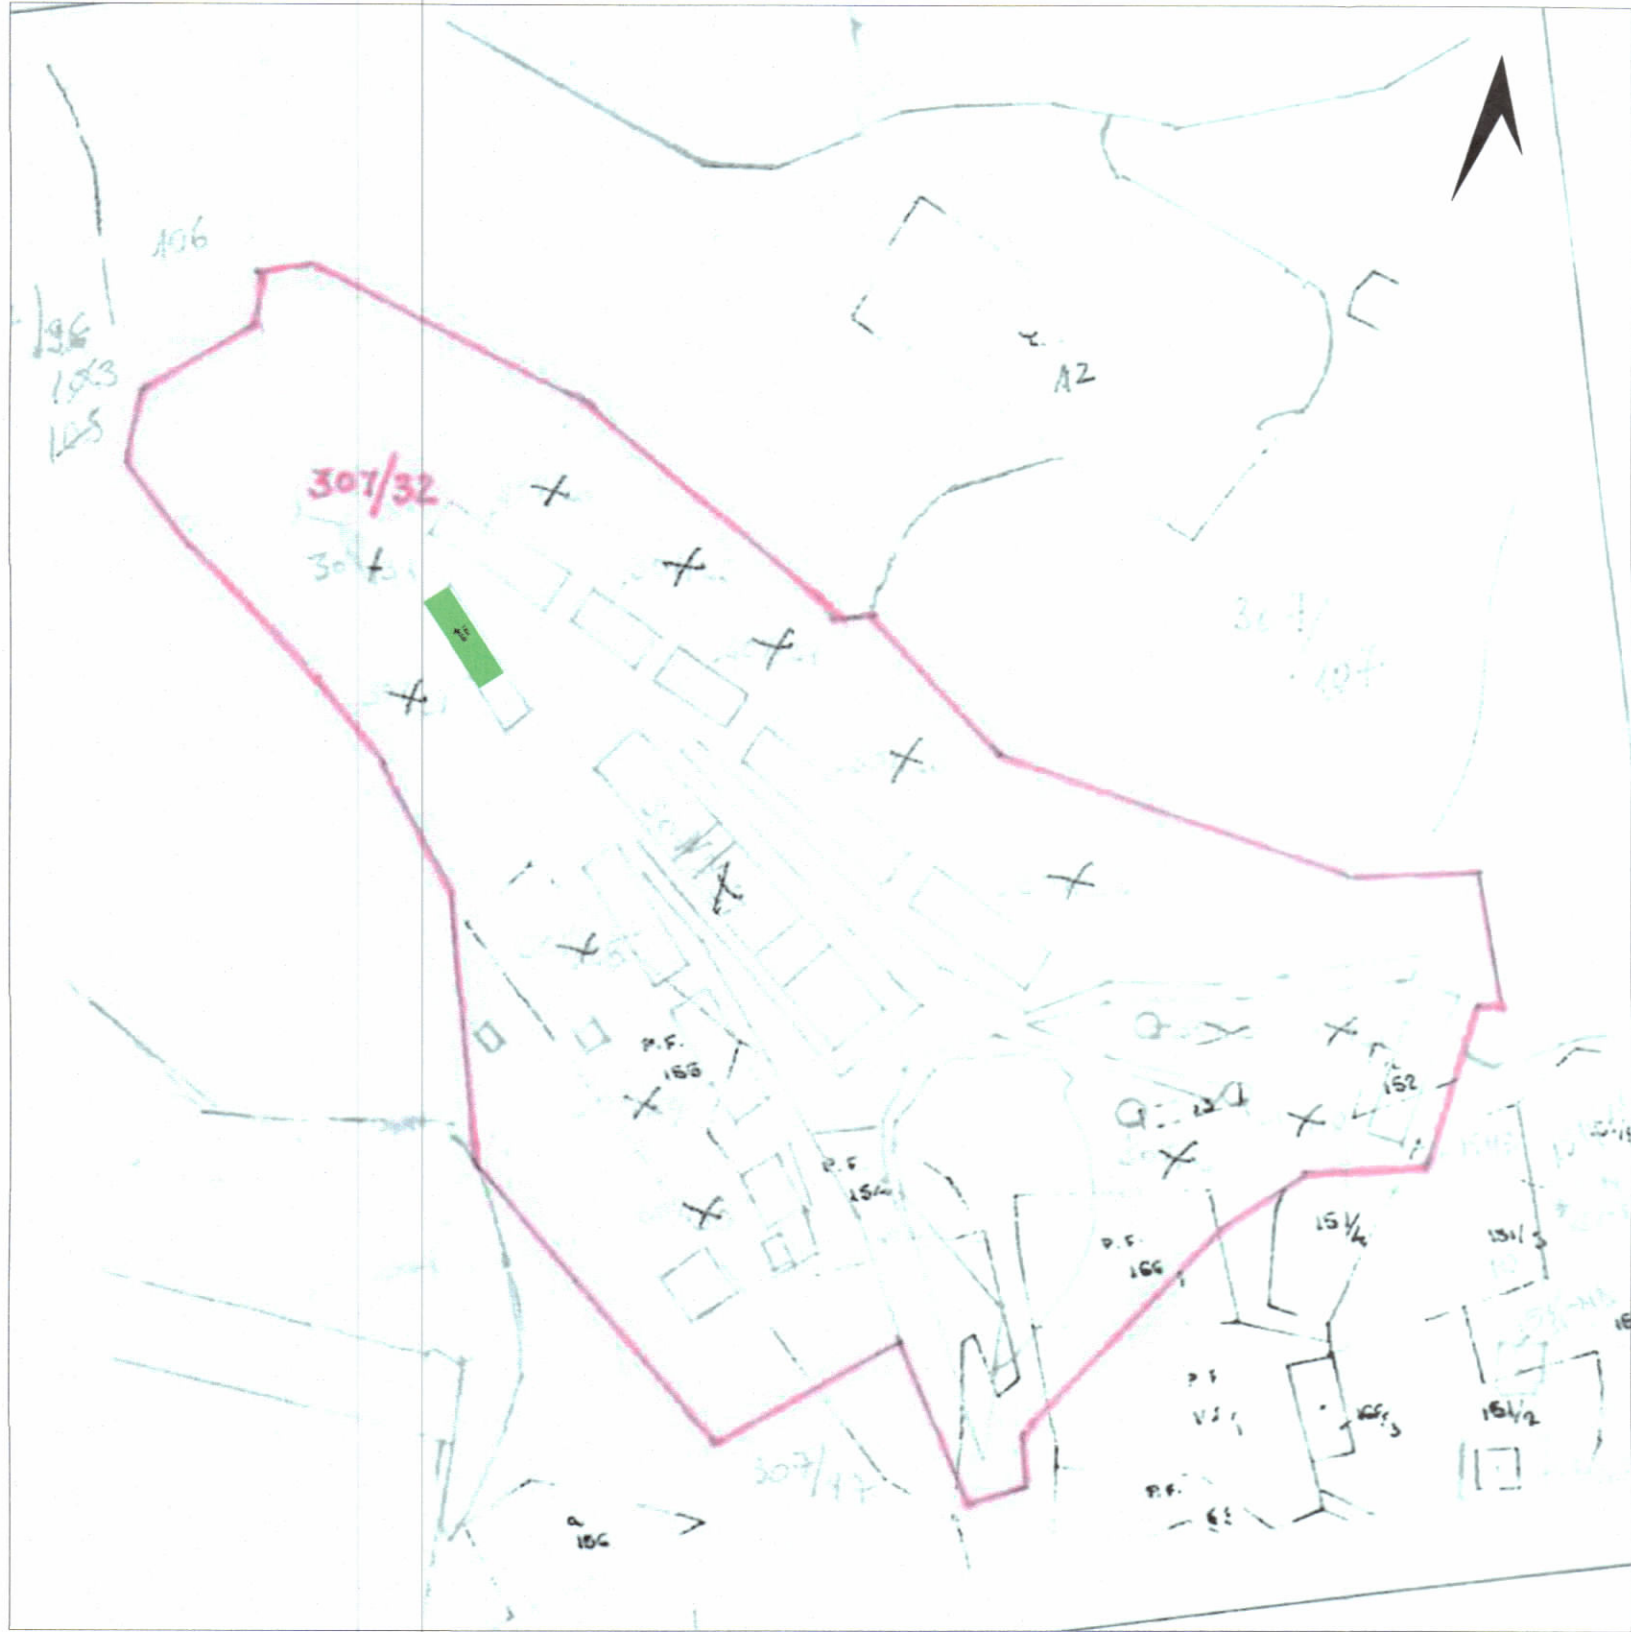


POZICIONI KADASTRAL SHK. 1:2000



HARTA TOPOGRAFIKE SHK. 1:2000

PAMJE TREDIMENSIONALE

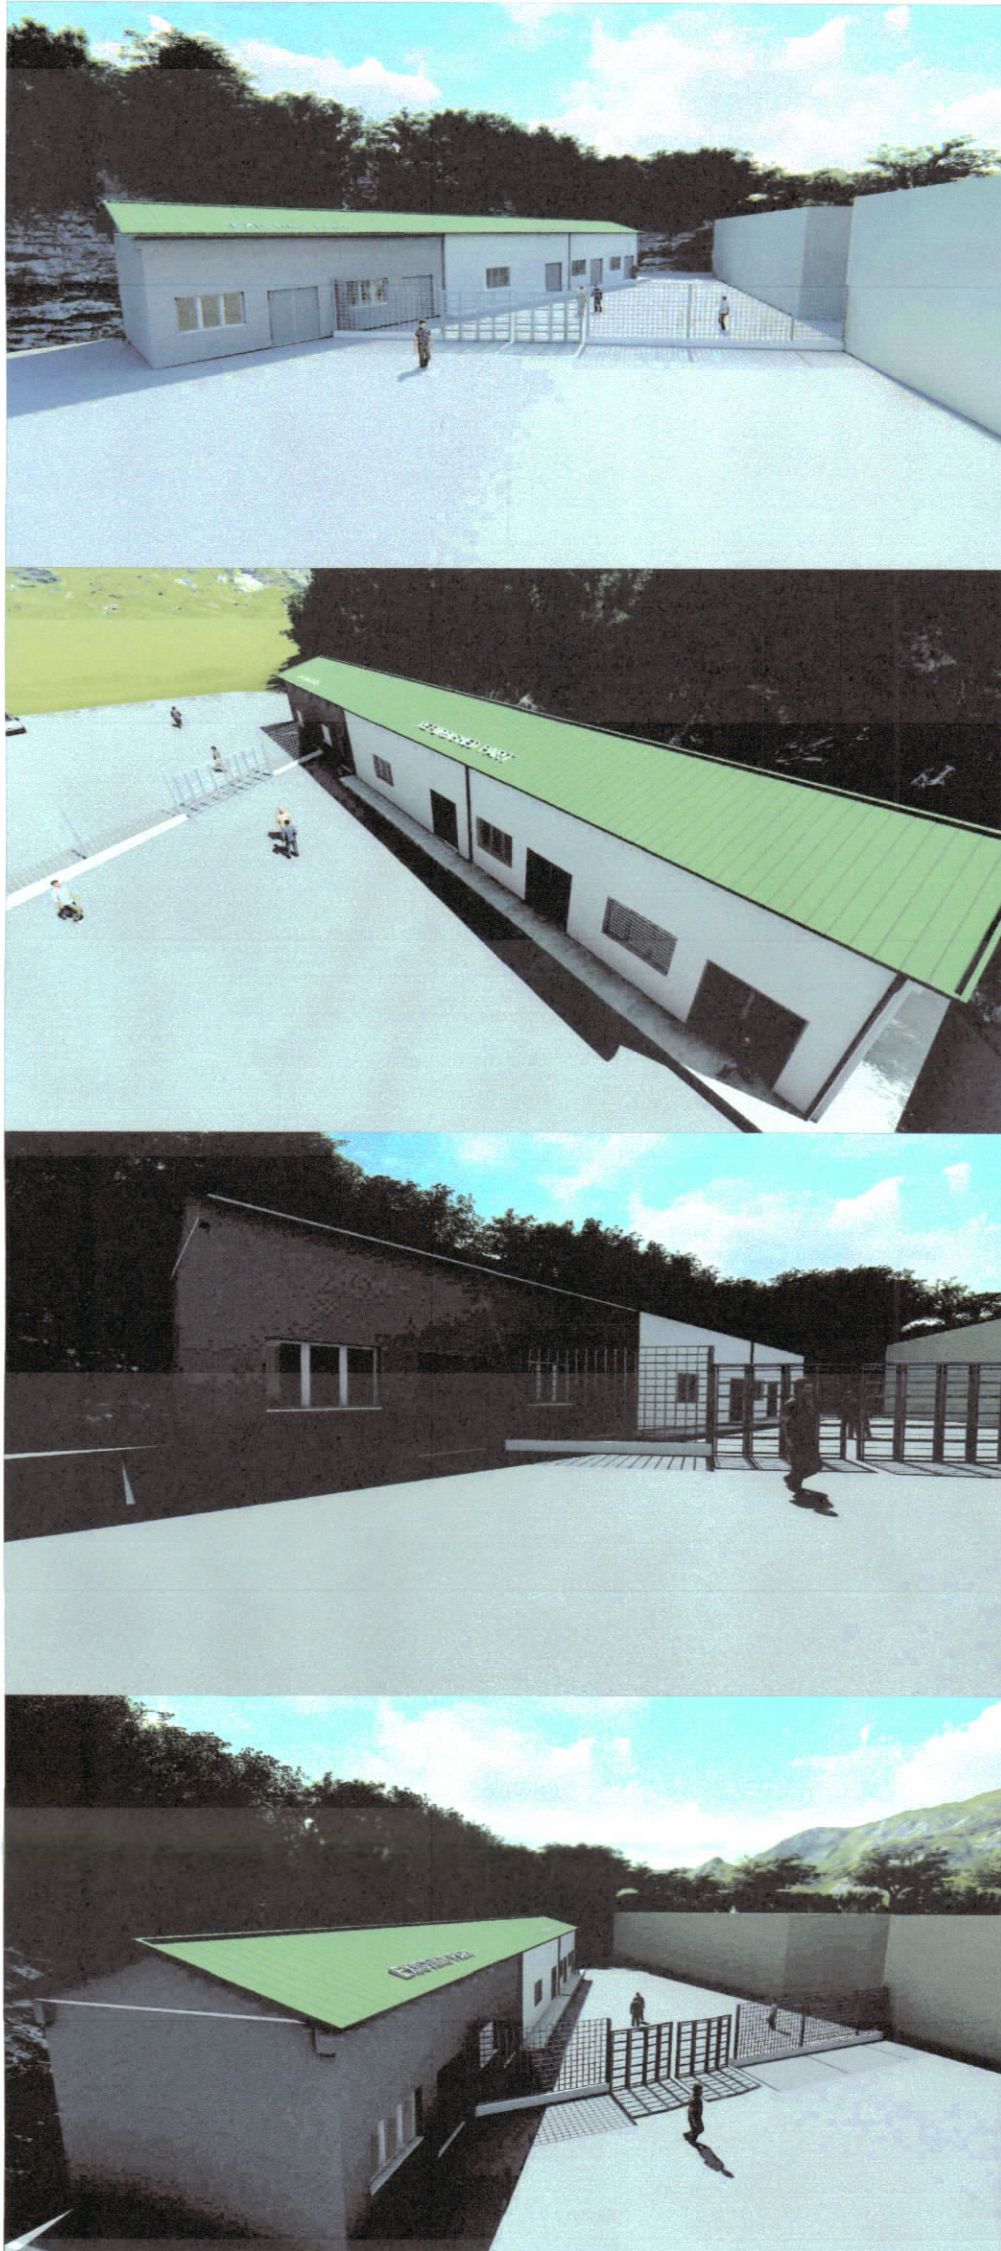

TREGUESIT E ZHVILLIMIT:	
Sipërfaqe e përgjithshme e truallit:	42 306 m ²
Sipërfaqe e truallit e zënë nga struktura (gjurma):	156 m ²
Sipërfaqe e përgjithshme e ndërtimit mbi tokë:	156 m ²
Sipërfaqe e përgjithshme e ndërtimit mbi dhe nën tokë:	156 m ²
Koeficienti i shfrytëzimit të truallit për ndërtim:	0.37 %
Intensiteti i ndërtimit:	0.0037
Lartësia maksimale e strukturës nga niveli i kuotës së sistemimit:	5.48 m
Numri i kateve mbi tokë:	1 kat
Numri i kateve nën tokë:	0 kat

TREGUESI TEKNIK:
Zona Kadastrale: Z.K. 2735; Nr. pasurie 307/32
Distanca nga kufiri i pronës:
Veriu 62.4 m
Lindja 73.7 m
Jugu 107.1 m
Perëndimi 33.5 m

- LEGJENDA:**
- Kufiri i Pronës
 - Kufiri i Ndërtësës së Propozuar
 - Objekt i ri
 - Objekt ekzistues
 - Rrugë / Shesh

REPUBLIKA E SHQIPËRISË
KËSHILLI KOMBËTAR I TERRITORIT

MIRATOHET


KRYETAR I K.K.T



Z. EDI RAMA

Z. Ervin Hoxha

Ministër i Brendshëm

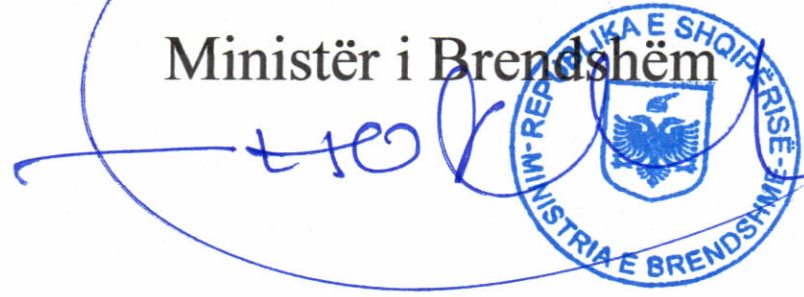

Miratur me vendim të KKT Nr.01, Datë: 04.10.2024

LEJE NDËRTIMI PËR OBJEKTIN:
“RIKONSTRUKSIONI I OBJEKTIT EKZISTUES PROPOZUAR TË JETË QENDËR DEAKTIVIZIM, LOTI 1” ME VENDNDODHJE NË BASHKINË TIRANË, ME ZHVILLUES DREJTORINË E PËRGJITHSHME TË POLICISË SË SHTETIT

EMËRTIMI I FLETËS:	Planvendosja	
ZHVILLUES:	Drejtoria e Përgjithshme e Policisë së Shtetit	
PROJEKTUES:	Illyrian Consulting Engineers C.B.	
FAZA E PROJEKTIT:	PROJEKT ZBATIMI	
SHKALLA 1:500 1:2000	NR. I FLETES A-02	NR. I KOPJEVE 02/06