


LEJE NDËRTIMI PËR OBJEKTIN: “INFRASTRUKTURA PËR MARINA & JAHTET E DURRËSIT - FAZA 1”, ME VENDNDODHJE BASHKIA DURRËS, ME SUBJEKT ZHVILLUES SHOQËRINË “DURRËS MARINA” SH.A.



PLANI I VENDOSJES SË STRUKTURËS SHK. 1:3000

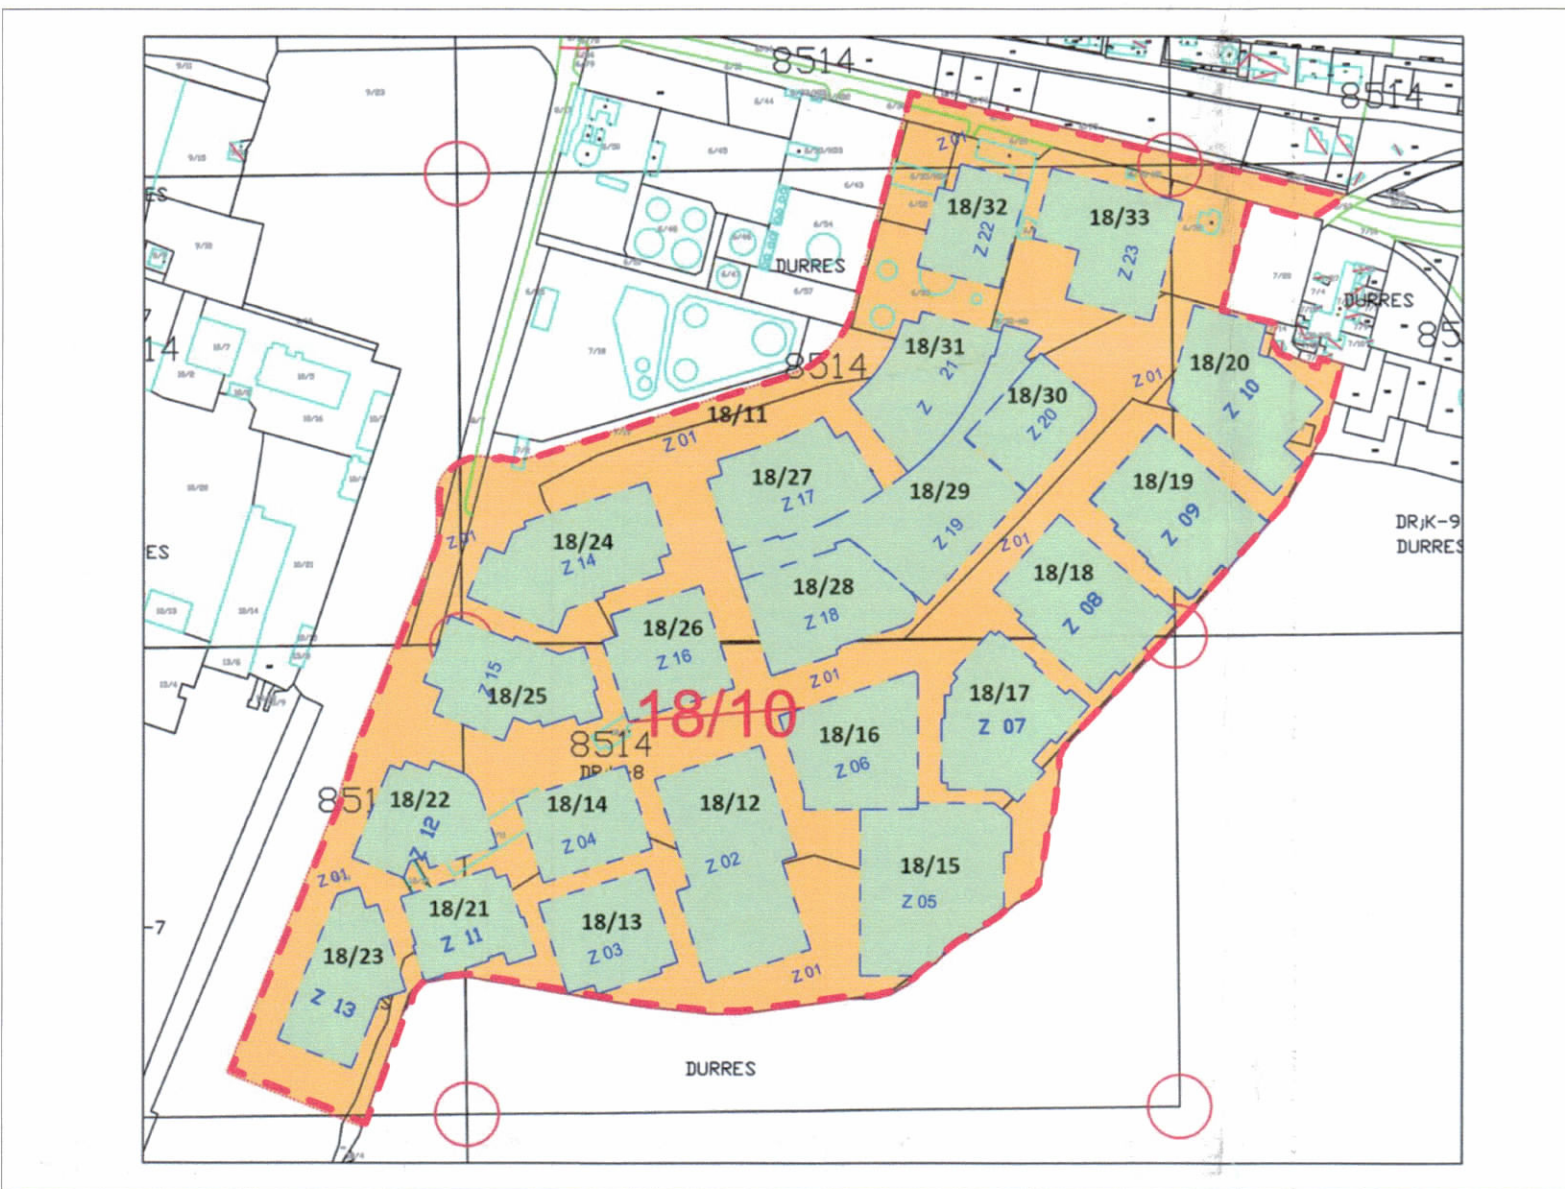

POZICIONI KADASTRAL SHK. 1:5000



HARTA TOPOGRAFIKE SHK. 1:5000

PAMJE TREDIMENSIONALE



TREGUESIT E ZHVILLIMIT:

Sipërfaqe e pronës për infrastrukturë, nr. pasurie 18/11:
103 679.78 m²
Sipërfaqe rrugë: 65,141.4 m²
Sipërfaqe sheshe publike: 38,538.38 m²

TREGUESIT TEKNIK:

Nr. pasurie: 18/11
Zona Kadastrale: 8514

LEGJENDË:

- Kufiri i pronës
- Objektet e propozuara
- Infrastrukturë



REPUBLIKA E SHQIPËRISË
KËSHILLI KOMBËTAR I TERRITORIT
DHE UJIT

MIRATOHET

KRYETARI I K.K.T.U

Z. EDI RAMA

Znj. Belinda Balluku

Ministër i Infrastrukturës dhe Energjisë

Miratur me Vendim të KKTU Nr. 14, Datë 28.01.2025

LEJE NDËRTIMI PËR OBJEKTIN: “INFRASTRUKTURA PËR MARINA & JAHTET E DURRËSIT - FAZA 1”, ME VENDNDODHJE BASHKIA DURRËS, ME SUBJEKT ZHVILLUES SHOQËRINË “DURRËS MARINA” SH.A.

EMËRTIMI I FLETËS:

PLANVENDOSJE

ZHVILLUES:

“DURRËS MARINA” SH.A.

PROJEKTUES:

“ATELIER 4” Sh.p.k.

FAZA E PROJEKTIT:

LEJE NDËRTIMI

SHKALLA
1: 3000

NR. I FLETES
A-01

NR. I KOPEJE
02/06