


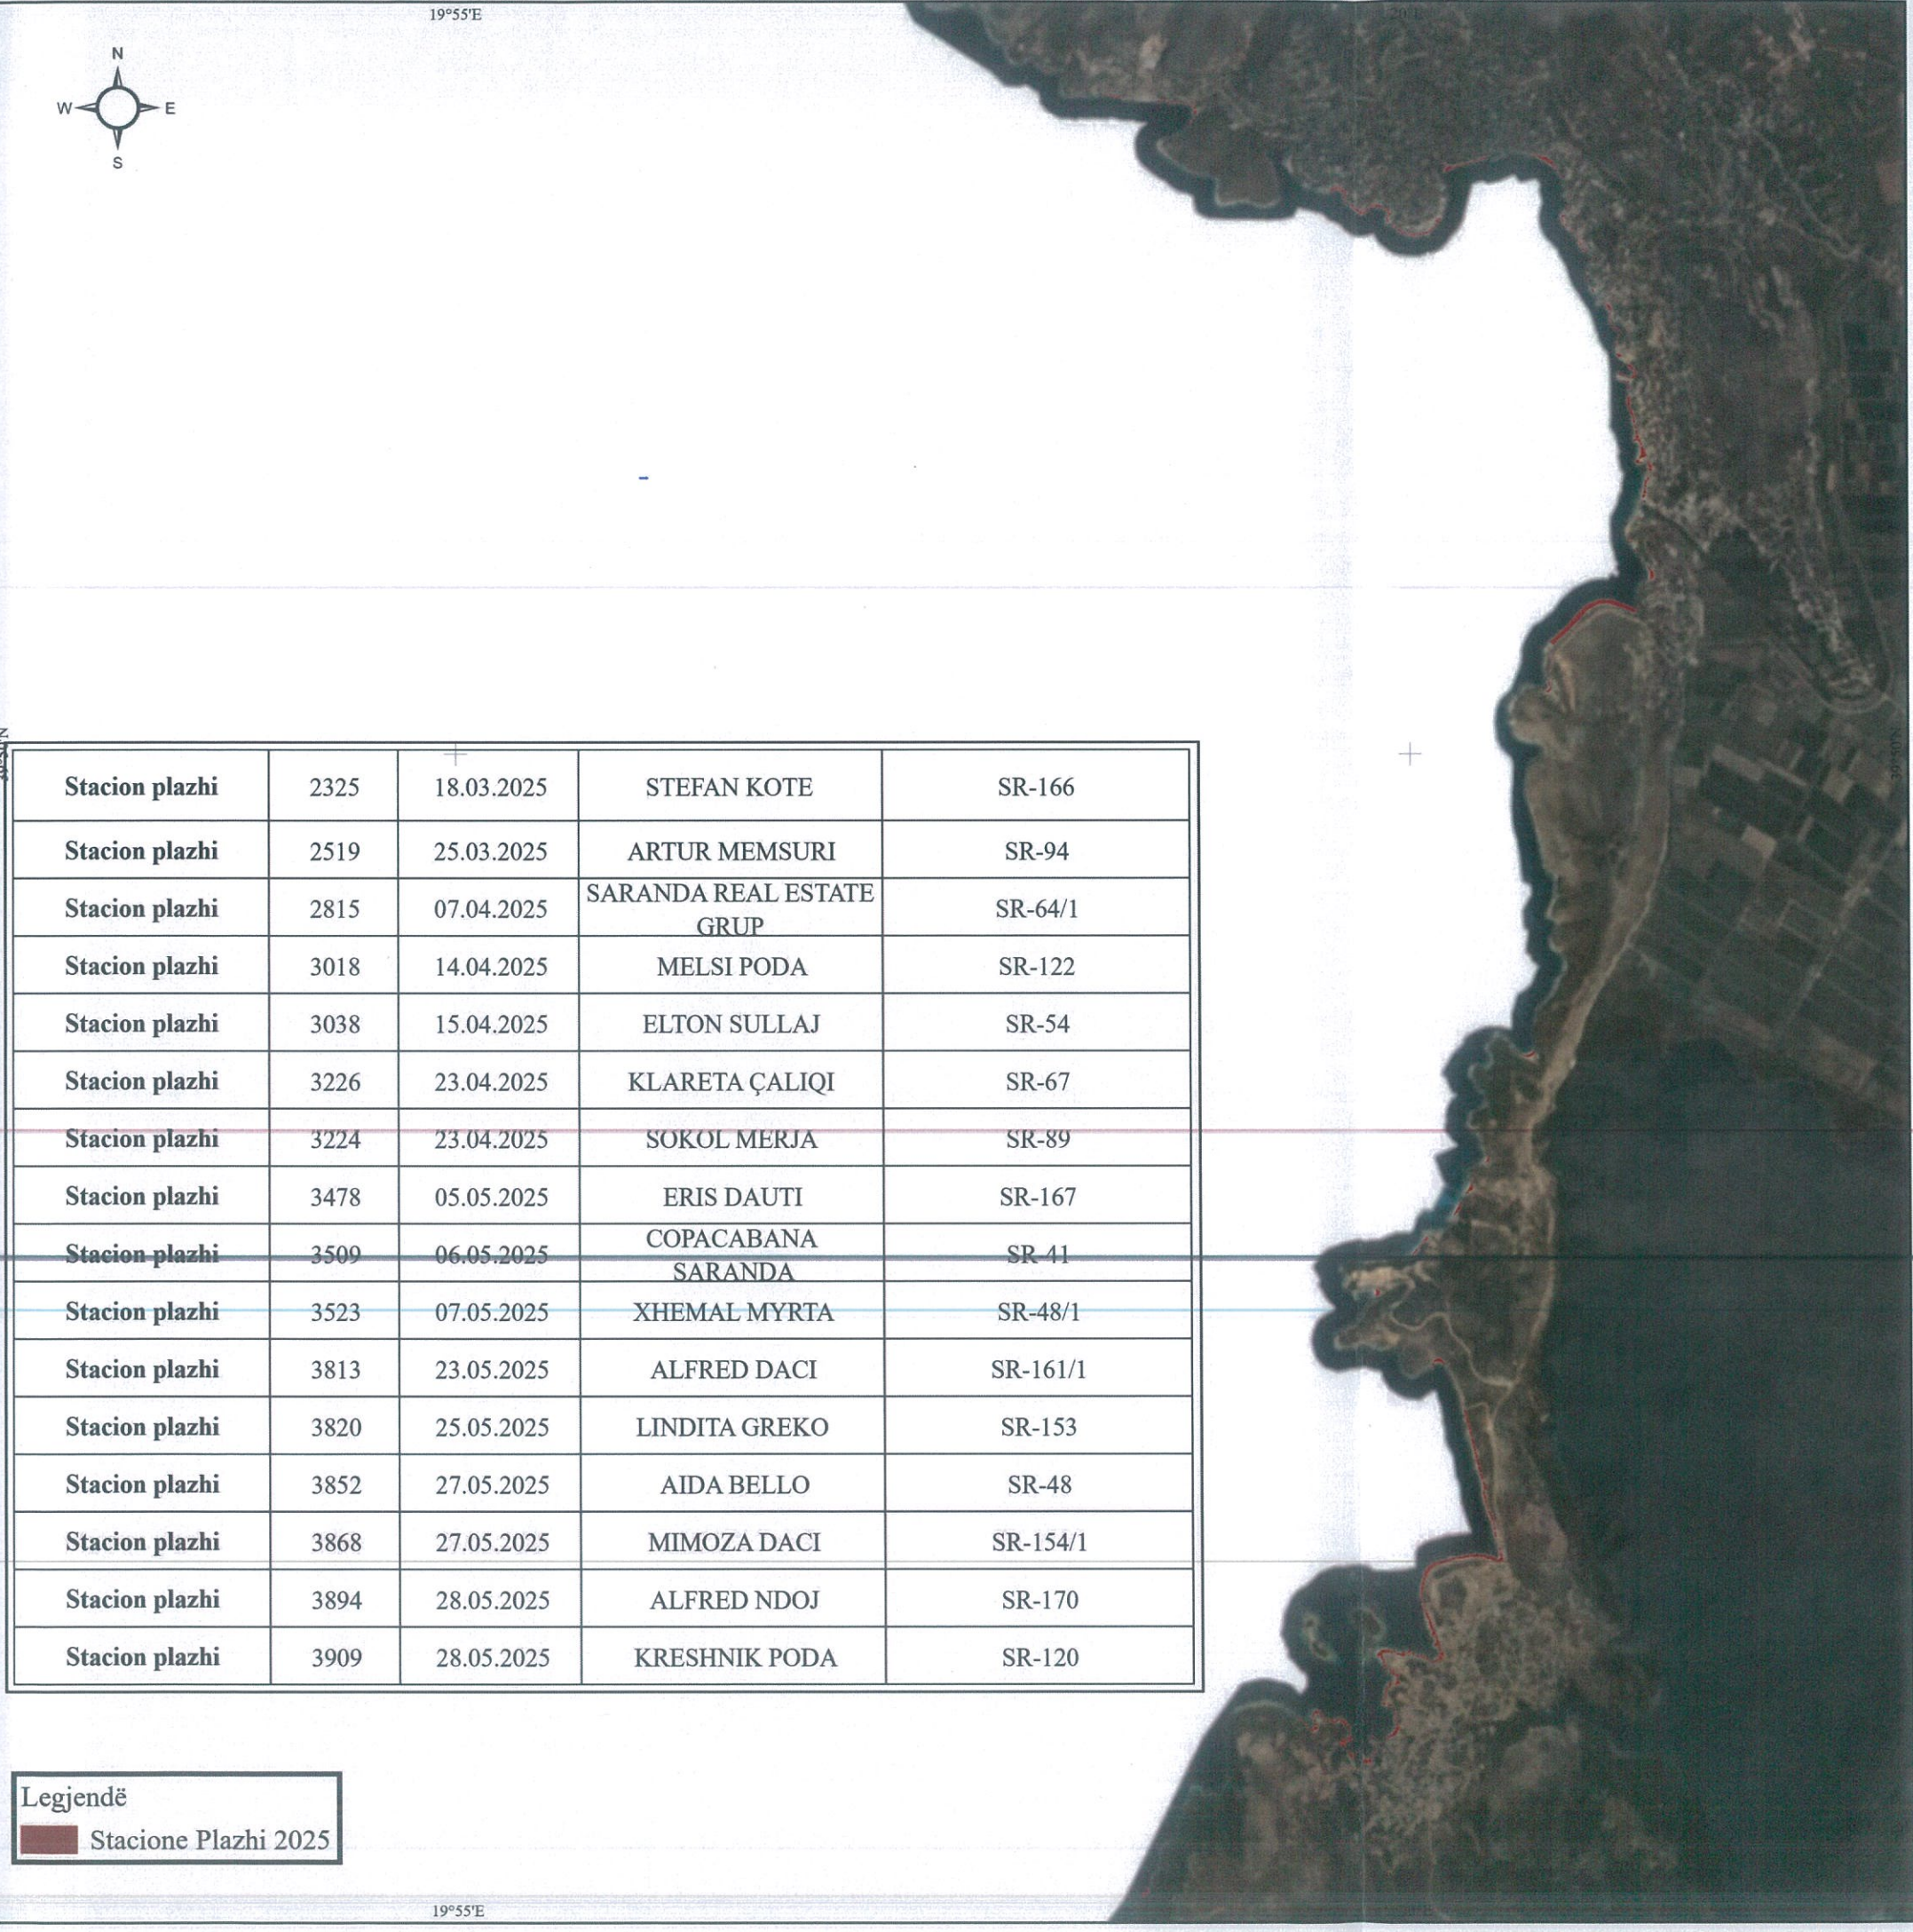

BASHKIA SARANDË

HARTA E VENDNDODHJEVE TË STRUKTURAVE TË PLAZHIT

REPUBLIKA E SHQIPËRISË

KËSHILLI KOMBËTAR I TERRITORIT

MIRATOHET

KRYETAR I K.K.T.

Z. EDIRAMA

Znj. Mirëla Kumburo Furxhi

Ministria e Tërritrit dhe Mjedisit

Miratur me Vendim të KKT Nr. 53, Datë 28.05.2025

EMËRTIMI I FLETËS

STRUKTURA SHËRBIMI NË STACIONET E PLAZHIT

PROJEKTUESI

AGJENCIA E ZHVILLIMIT TË TERRITORIT

POROSITËS

AGJENCIA E ZHVILLIMIT TË TERRITORIT

SHKALLA 1:50000