


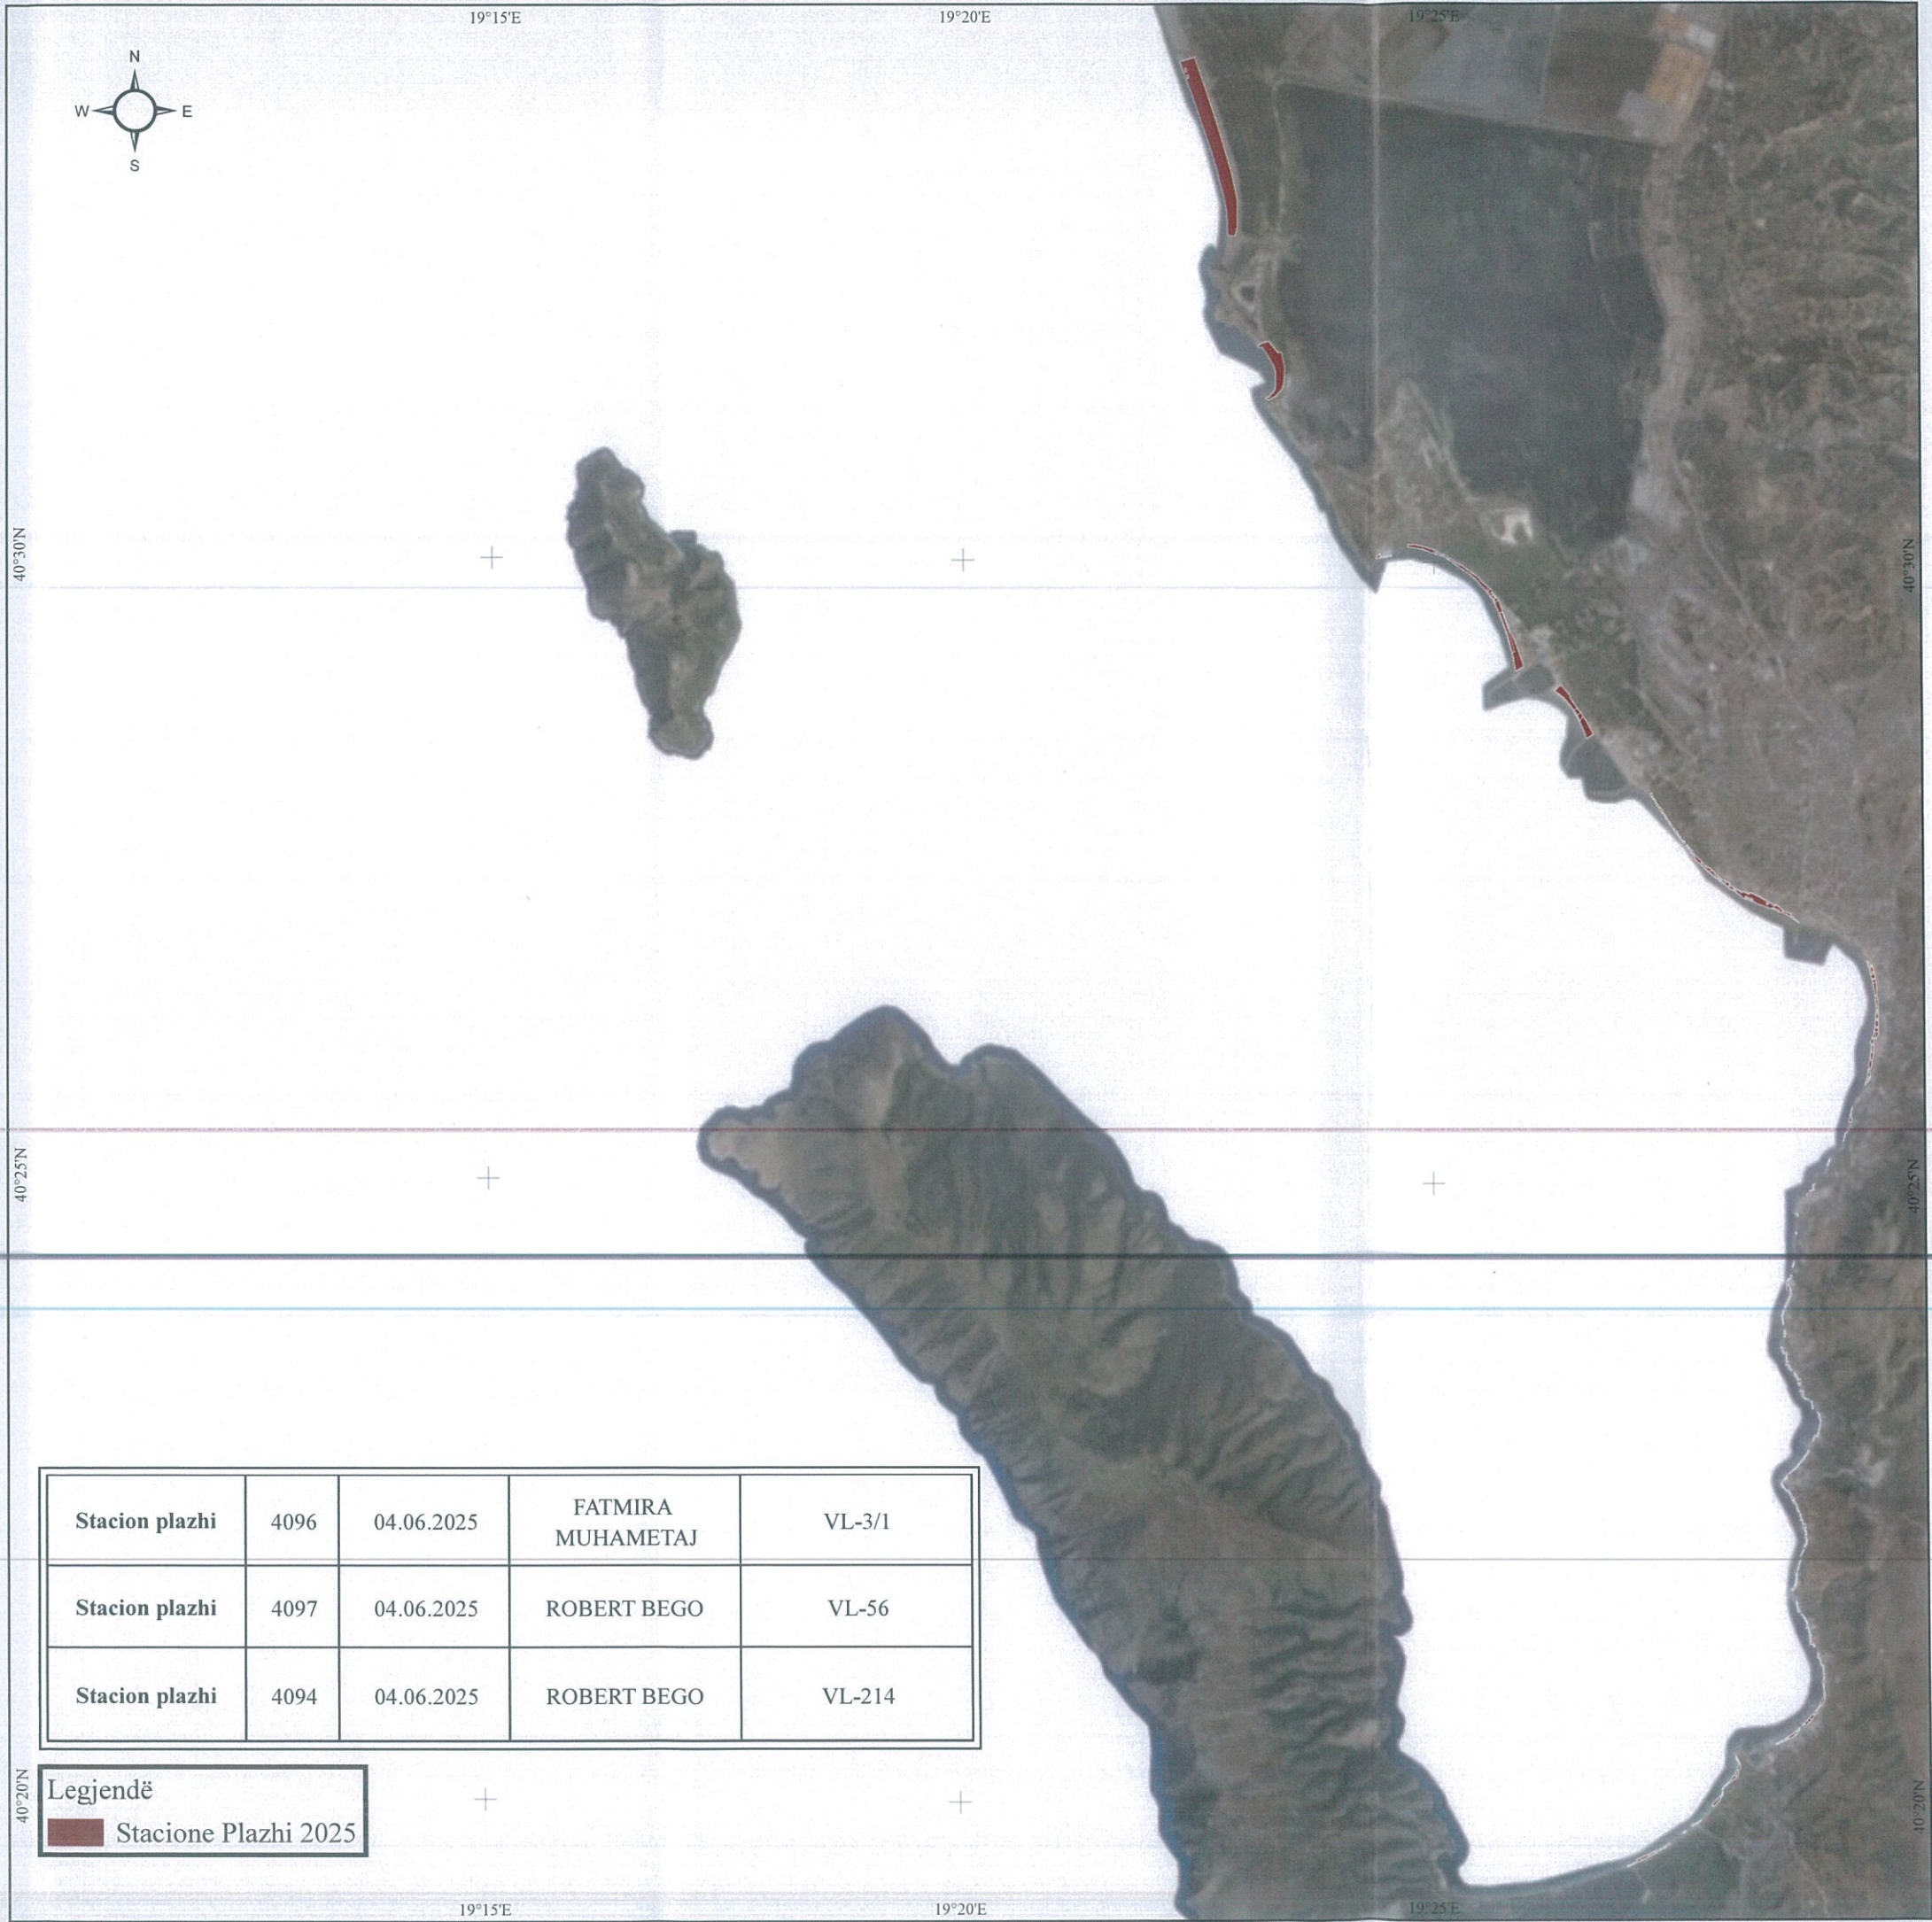

Stacion plazhi	4096	04.06.2025	FATMIRA MUHAMETAJ	VL-3/1
Stacion plazhi	4097	04.06.2025	ROBERT BEGO	VL-56
Stacion plazhi	4094	04.06.2025	ROBERT BEGO	VL-214

Legjendë

Stacione Plazhi 2025


BASHKIA VLORE
HARTA E VENDNDODHIEVE TË STRUKTURAVE TË PLAZHIT



REPUBLIKA E SHQIPËRISË
KËSHILLI KOMBËTAR I TERRITORIT

MIRATOHET
KRYETAR I K.K.T.
Z. EDI RAMA

Znj. Mirela Kumburo Euxha
Ministria e Turizmit dhe Mjedisit

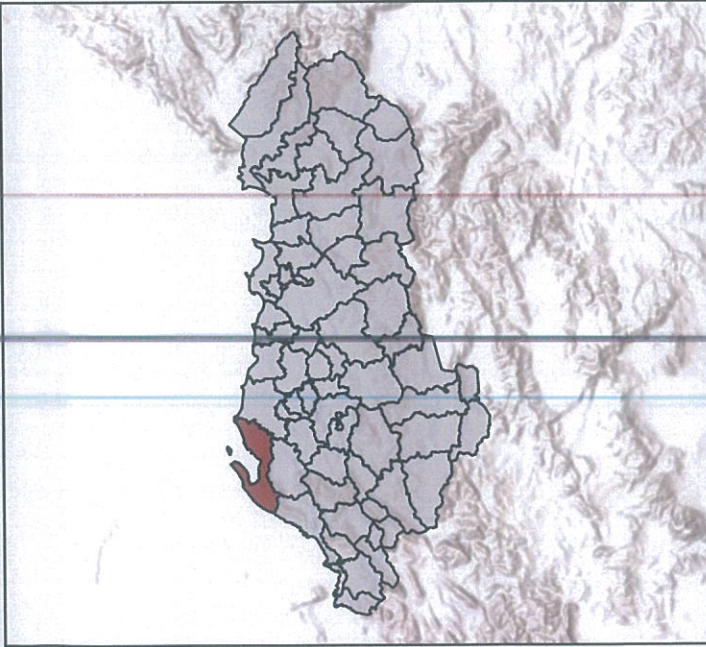

Miratur me Vendim të KKT Nr. 38, Datë 11.06.2025

EMËRTIMI I FLETËS	STRUKTURA SHËRBIMI NË STACIONET E PLAZHIT
PROJEKTUESI	AGJENCIA E ZHVILLIMIT TË TERRITORIT
POROSITËS	AGJENCIA E ZHVILLIMIT TË TERRITORIT
SHKALLA 1:100000	