


LEJE ZHVILLIMI PËR OBJEKTIN E KONFISKUAR PËR INTERES PUBLIK:OBJEKT 1 DHE 6 KATE, ME 2 KATE NËNTOKË, ME VENDODHJE RRUGA "QAMIL GURANJAKU " BASHKIA TIRANË,NË FUNKSION TË AGJENSISË SHTETËRORE TË KADASTRËS

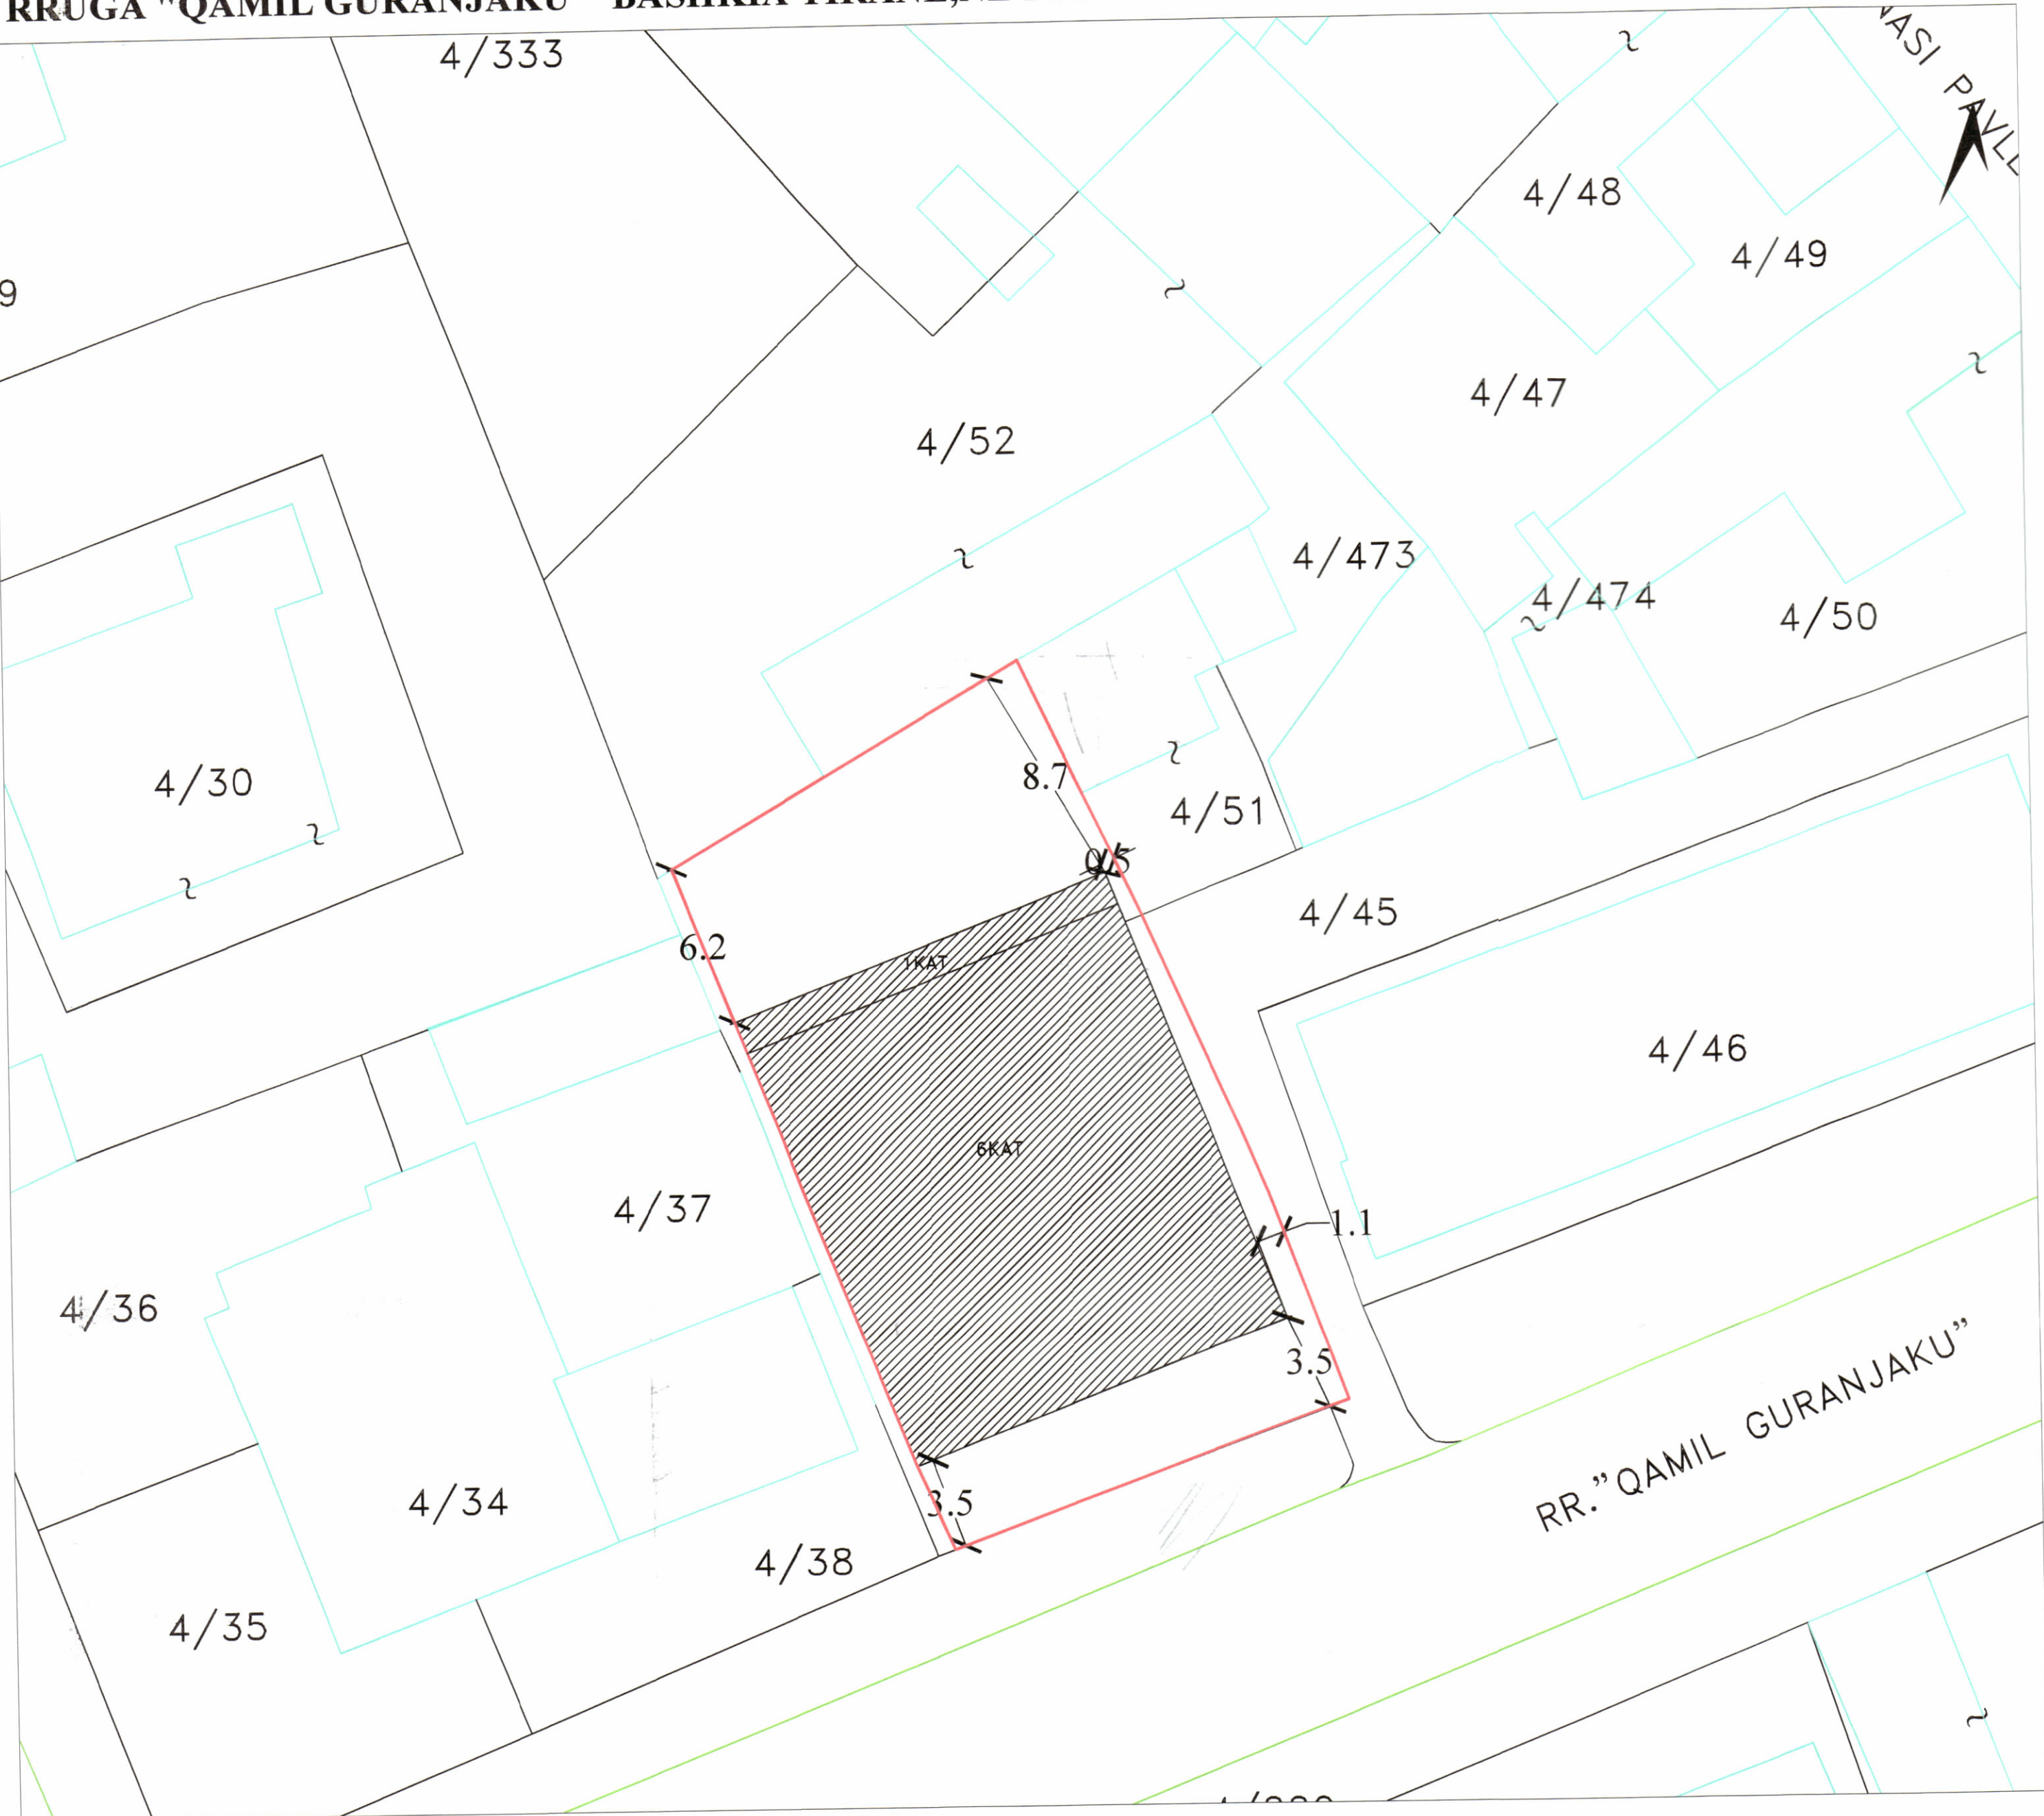

PLANI I VENDOSJES SË STRUKTURËS SHK. 1:200




ORTOFOTO E VENDODHJES SE OBJEKTIT



HARTA KADASTRALE SHK. 1:500

PAMJE TREDIMENSIONALE

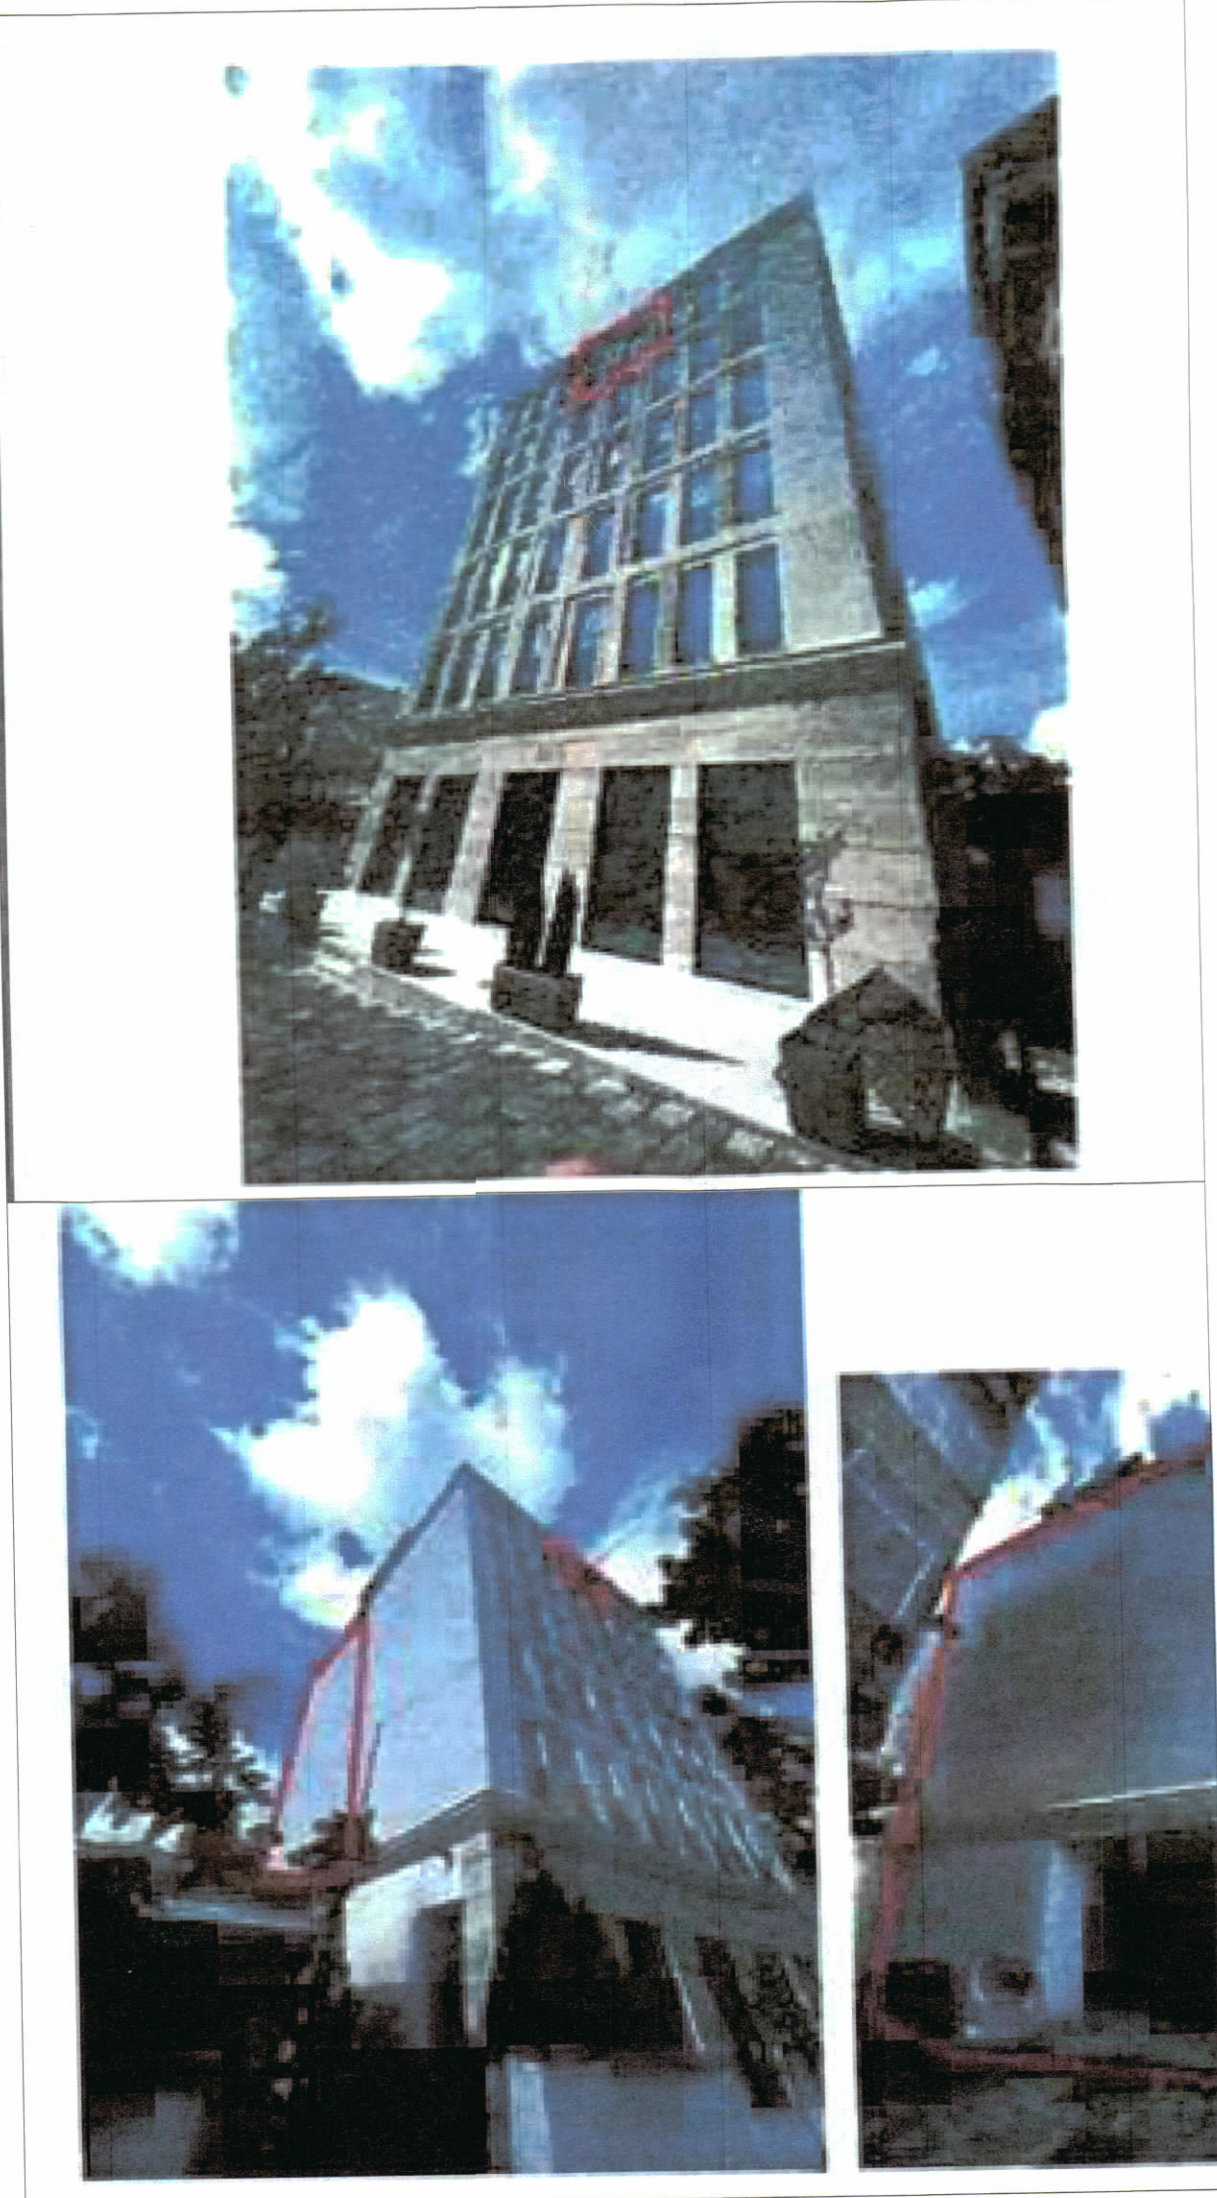

TREGUESIT E ZHVILLIMIT:
Sipërfaqe e truallit e zënë nga struktura (gjurma): 273 m²
Sipërfaqe totale ndërtimi: 1562 m²
Lartësia maksimale e strukturës nga niveli i kuotës së sistemimit: 22.25 m
Numri i kateve mbi tokë: 1 kat dhe 6 kat
Numri i kateve nentokë: 2 kat

TREGUES TEKNIK:
Zona Kadastrale: Z.K. 8160;Nr.Pas Prona 1(4/1001) , Nr.Pas.Prona 2 (4/842)

Distancat nga kufiri i pronës :
Veri: 6.2 dhe 8.7 m per volumen 1 kat
Jug: 3.5 m dhe 3.5 m per volumen 6 kat
Lindje: 1.1 m dhe 0.5 m per volumen 6 kat

REPUBLIKA E SHQIPËRISË
KËSHILLI KOMBËTAR I TERRITORIT DHE UJIT

MIRATOHET

KRYETARI I K.K.T.U



Z. EDI RAMA

Z. BLENDI GONXHJA

Ministër i Ekonomisë,Kulturës dhe Inovacionit



Miratuar me Vendim të KKTU Nr. 38, Datë 23.07.2025

LEJE ZHVILLIMI PËR OBJEKTIN E KONFISKUAR PËR INTERES PUBLIK:OBJEKT 1 DHE 6 KATE, ME 2 KATE NËNTOKË, ME VENDODHJE RRUGA "QAMIL GURANJAKU " BASHKIA TIRANË,NË FUNKSION TË AGJENSISË SHTETËRORE TË KADASTRËS

EMËRTIMI I FLETËS:	PLANVENDOSJE	
ZHVILLUES:	MINISTRIA E EKONOMISË, KULTURËS DHE INOVACIONIT	
PROJEKTUES:	ARK.SOELA MERKO	Ark. SOELA MERKO PROJEKTIM Lic.Nr: A/2024/1
FAZA E PROJEKTIT:	PROJEKT TEKNIK	
SHKALLA 1: 500	NR. I FLETES A-01	NR. I KOPJEVE 06/06