

LEJJE NDËRTIMI PËR OBJEKTIN: “NDËRTIMIN E IMPIANTIT GJENERUES TË ENERGJISË ELEKTRIKE FOTOVOLTAIKE, ME KAPACITET TË INSTALUAR 2 MW, DHE VEPRAVE NDIHMIËSE” ME VENDNDODHJE NË SHEQ MARINËZ, BASHKIA FIER, ME SUBJEKT ZHVILLUES SHOQËRINË “ZENINA” Sh.p.k.




REPUBLIKA E SHQIPËRISË
KËSHILLI KOMBËTAR I TERRITORIT

MIRATOHET

KRYEQARI I K.K.T



Z. EDI RAMA

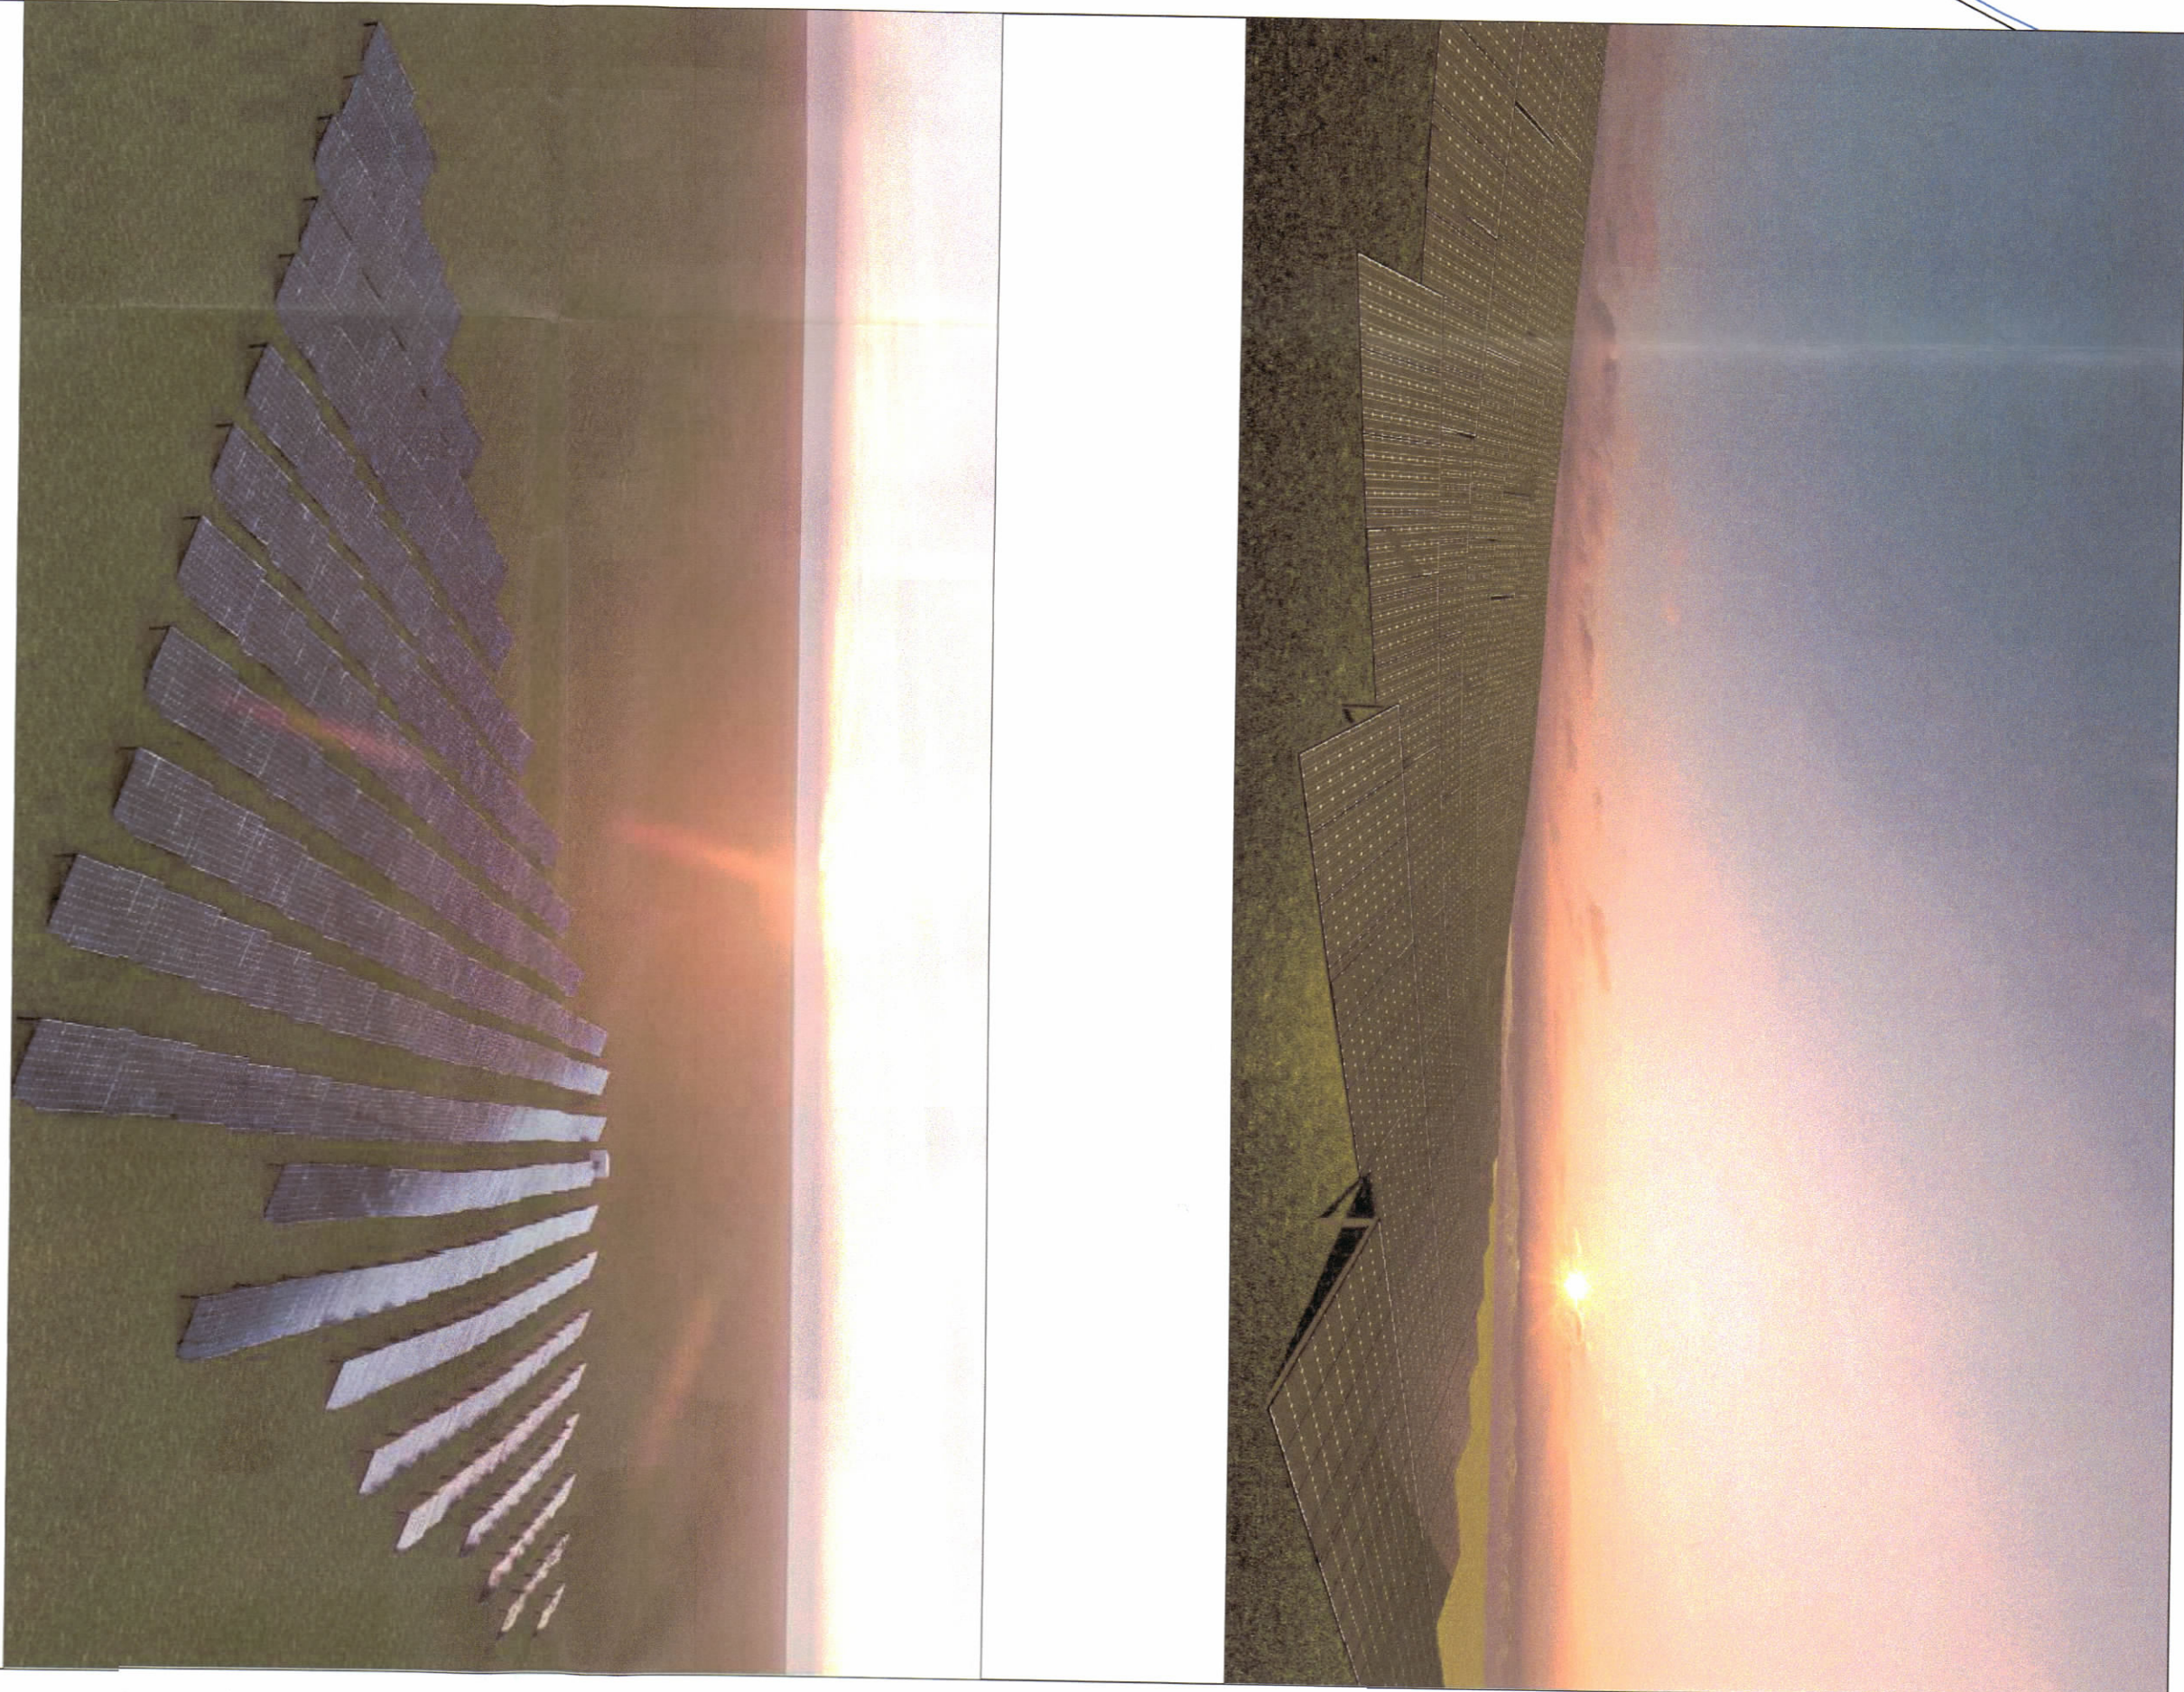

PAMJE TREDIMENSIONALE

PLANI I VENDOSIES SË IMPIANTIT FOTOVOLTAIK SHK. 1: 500



TRECUESIT E ZHVILLIMIT:

Sipërfaqe e përgjithshme e pronës:	121 000 m²
Sipërfaqe e pronës e marrë me qera :	20 000 m²
Sipërfaqe e tokës e zënë nga struktura (gjinia):	18.5 m²
Sipërfaqe e përgjithshme e ndërtimit :	18.5 m²
Sipërfaqe e pronës e zënë nga panellet fotovoltaike:	10569 m²
Lartësia maksimale e strukturës nga niveli i kuotës së sistemit:	3.8 m
Lartësia maksimale e strukturës së paneleve:	2.27 m
Niveli i katave mbi tokë:	1 kat
Niveli i katave nën tokë:	0 kat
Fuqia e instaluar e sistemit në AC:	2 MW
Produkti vjetor i parashikuar:	3 097 MWh/vit

TRECUES TEKNIKE: Impianti fotovoltaik “ZENINA” SH.P.K.
Zona Kadastrale: 3358
Nr. i pasurisë: 552/8

KOORDINATAT E PUESËS SE PASURISË SE MARRË ME QERA (KRRCJSH):
PIKA A - X-448052.52 Y-4516664.98
PIKA B - X-448005.29 Y-4516569.08
PIKA C - X-448171.91 Y-4516485.82
PIKA D - X-448219.108 Y - 4516584.20

- LEGJENDË:**
- KUFIRI I PASURISË
 - KABINA ELEKTRIKE
 - PIKA E AKSESIT
 - RRUGË SHËRBI MI ME ÇAKULL PËR IMPIANTIN

LEJJE NDËRTIMI PËR OBJEKTIN:
“NDËRTIMIN E IMPIANTIT GJENERUES TË ENERGJISË ELEKTRIKE FOTOVOLTAIKE, ME KAPACITET TË INSTALUAR 2 MW, DHE VEPRAVE NDIHMIËSE” ME VENDNDODHJE SHËQ MARINËZ, BASHKIA FIER ME SUBJEKT ZHVILLUES SHOQËRINË “ZENINA” SH.P.K.

EMËRTIMI I FLETËS:	Plani i vendosjes së strukturës
PROJEKTUES:	Ark. Edhe Mënoqi A/1714/2
ZHVILLUES:	“ZENINA” Sh.p.k.
FAZA E PROJEKTTI:	PROJEKT ZBATIM
SHKALLA 1:50 / 1:2000	NR. I FLETËS A-01
	NR. I KOPJEVE 01/06 - 06/06

Ministër i Infrastrukturs dhe Energjisë

Znj. Belinda Balluku