



LEJE NDËRTIMI PËR OBJEKTIN: “PËRMIRËSIMI I INTEGRUAR URBAN I ZONAVE TURISTIKE TË KSAMILIT, QËNDRA E MIKPRITJES”, ME ZHVILLUES BASHKIA SARANDË.



PAMJE TREDIMENSIONALE

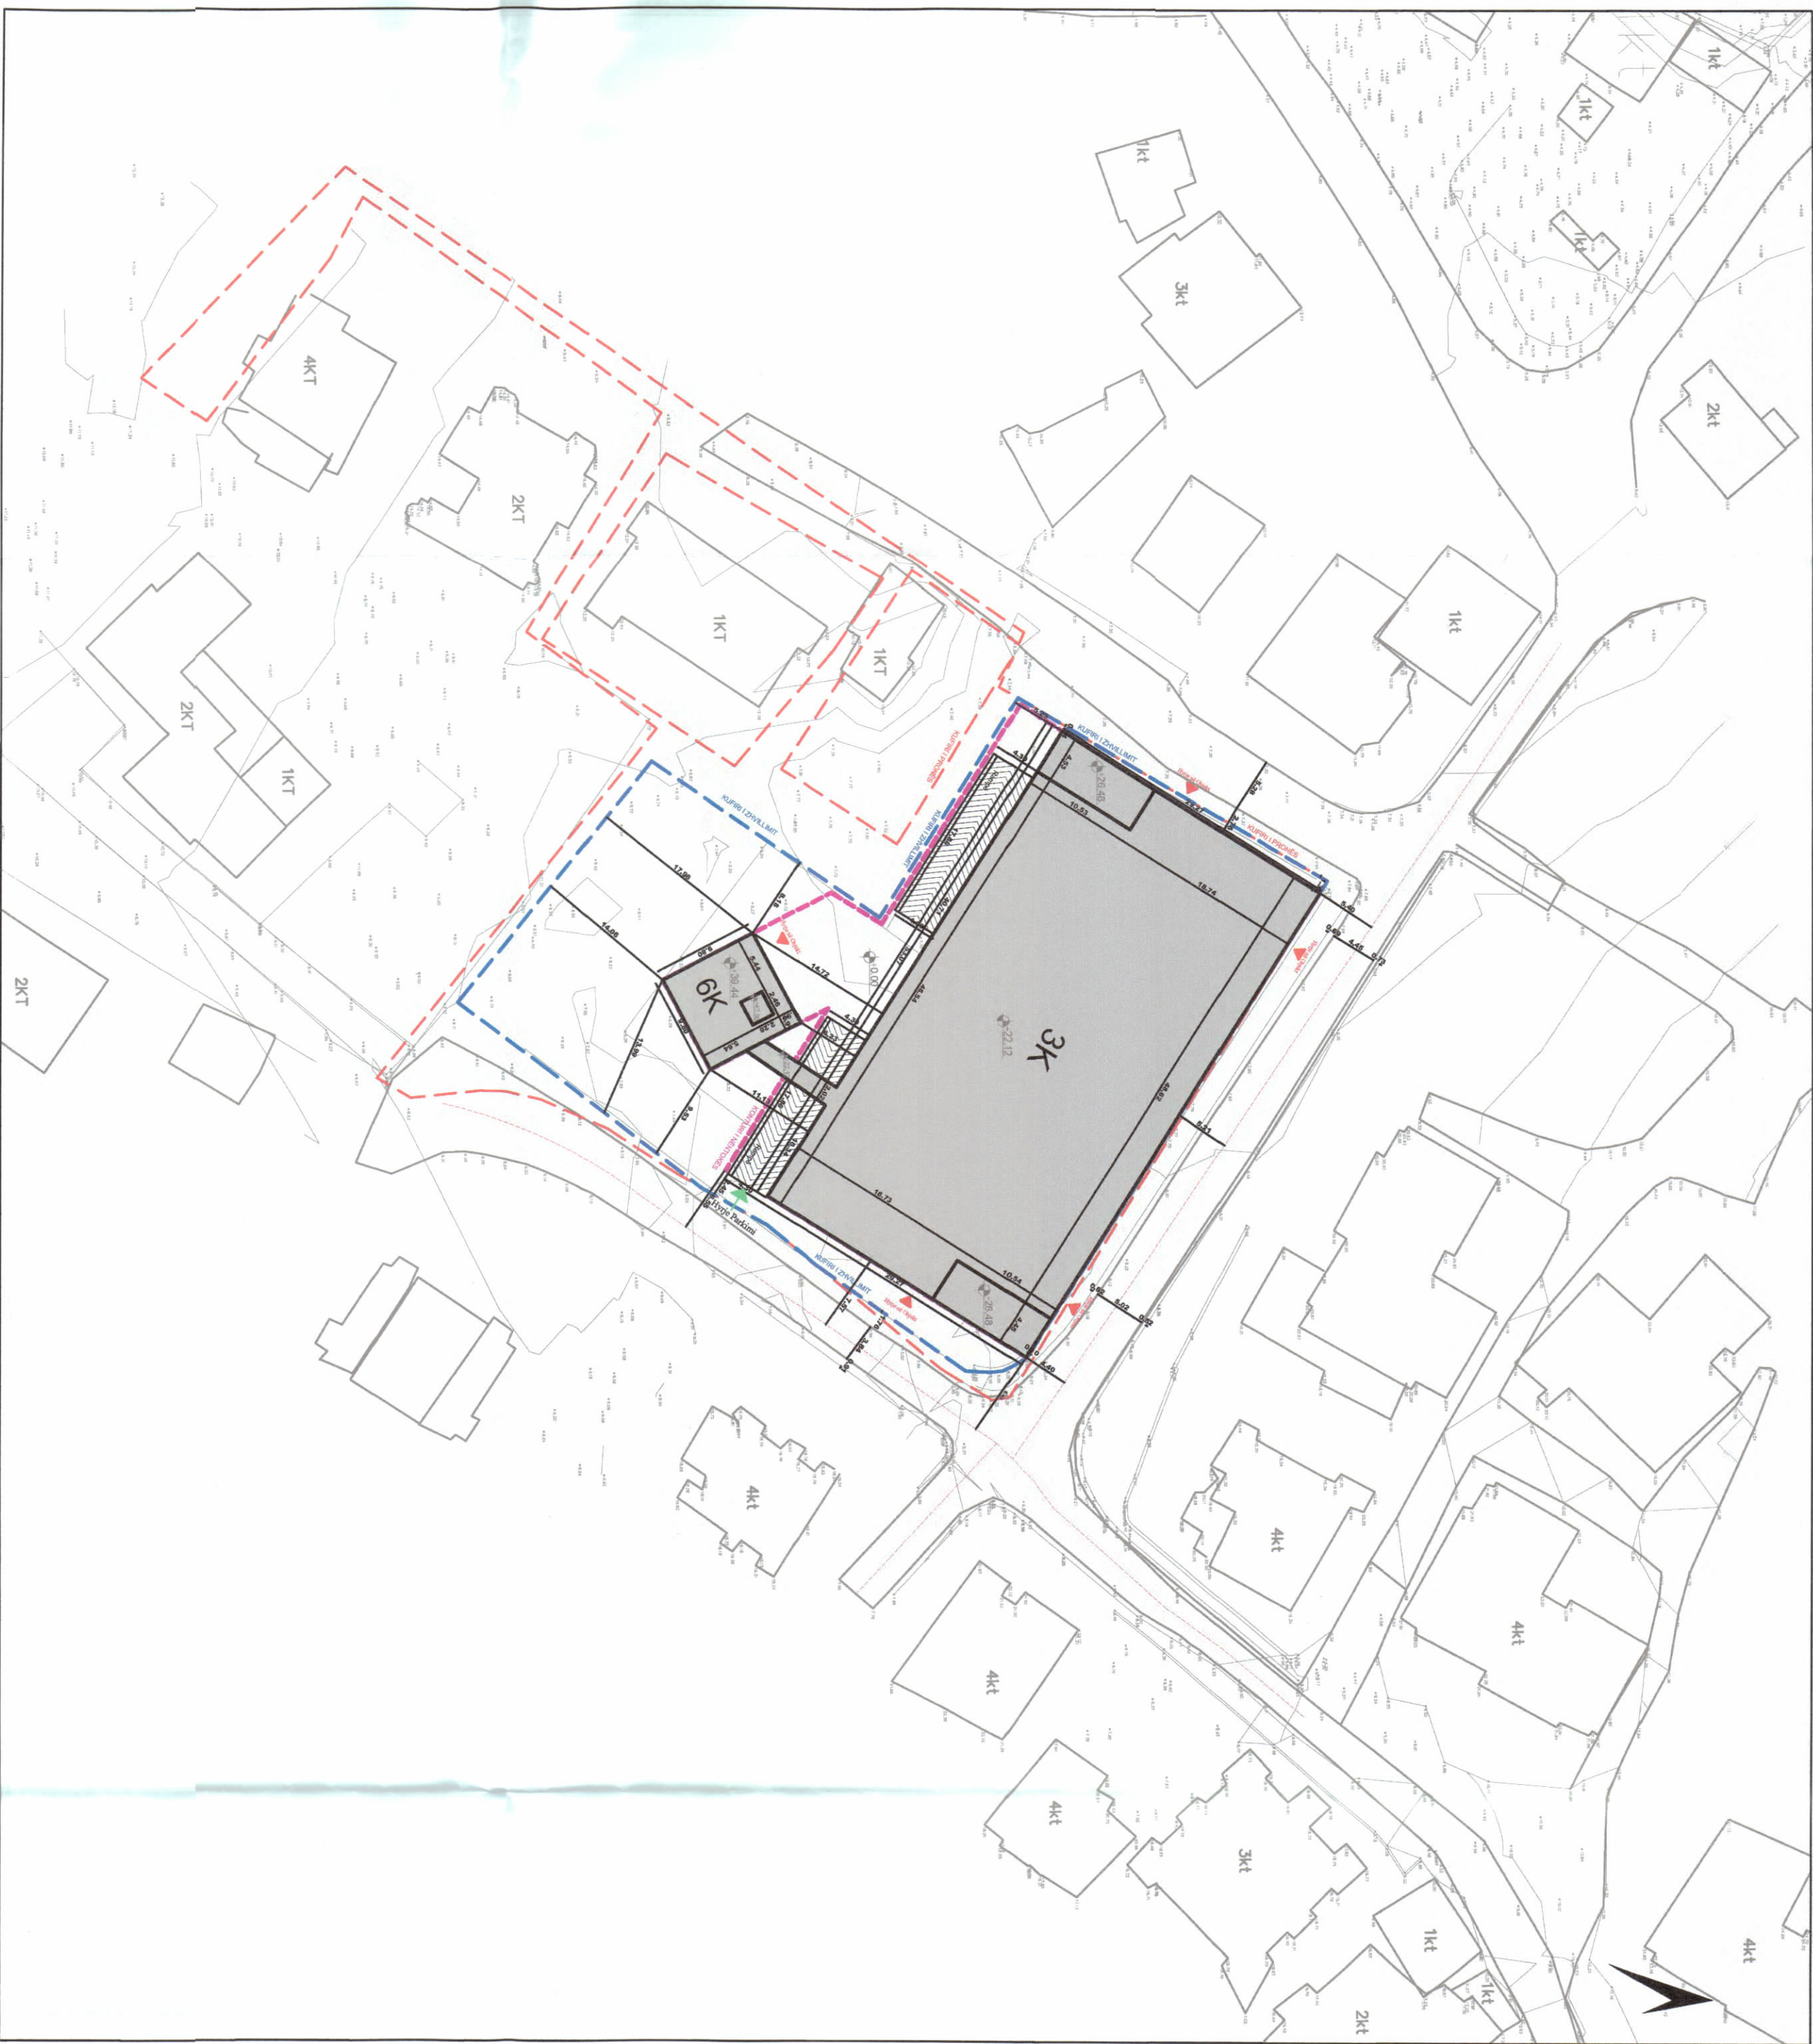

PLANI I VENDOSJES SË STRUKTURËS SHK. 1:500

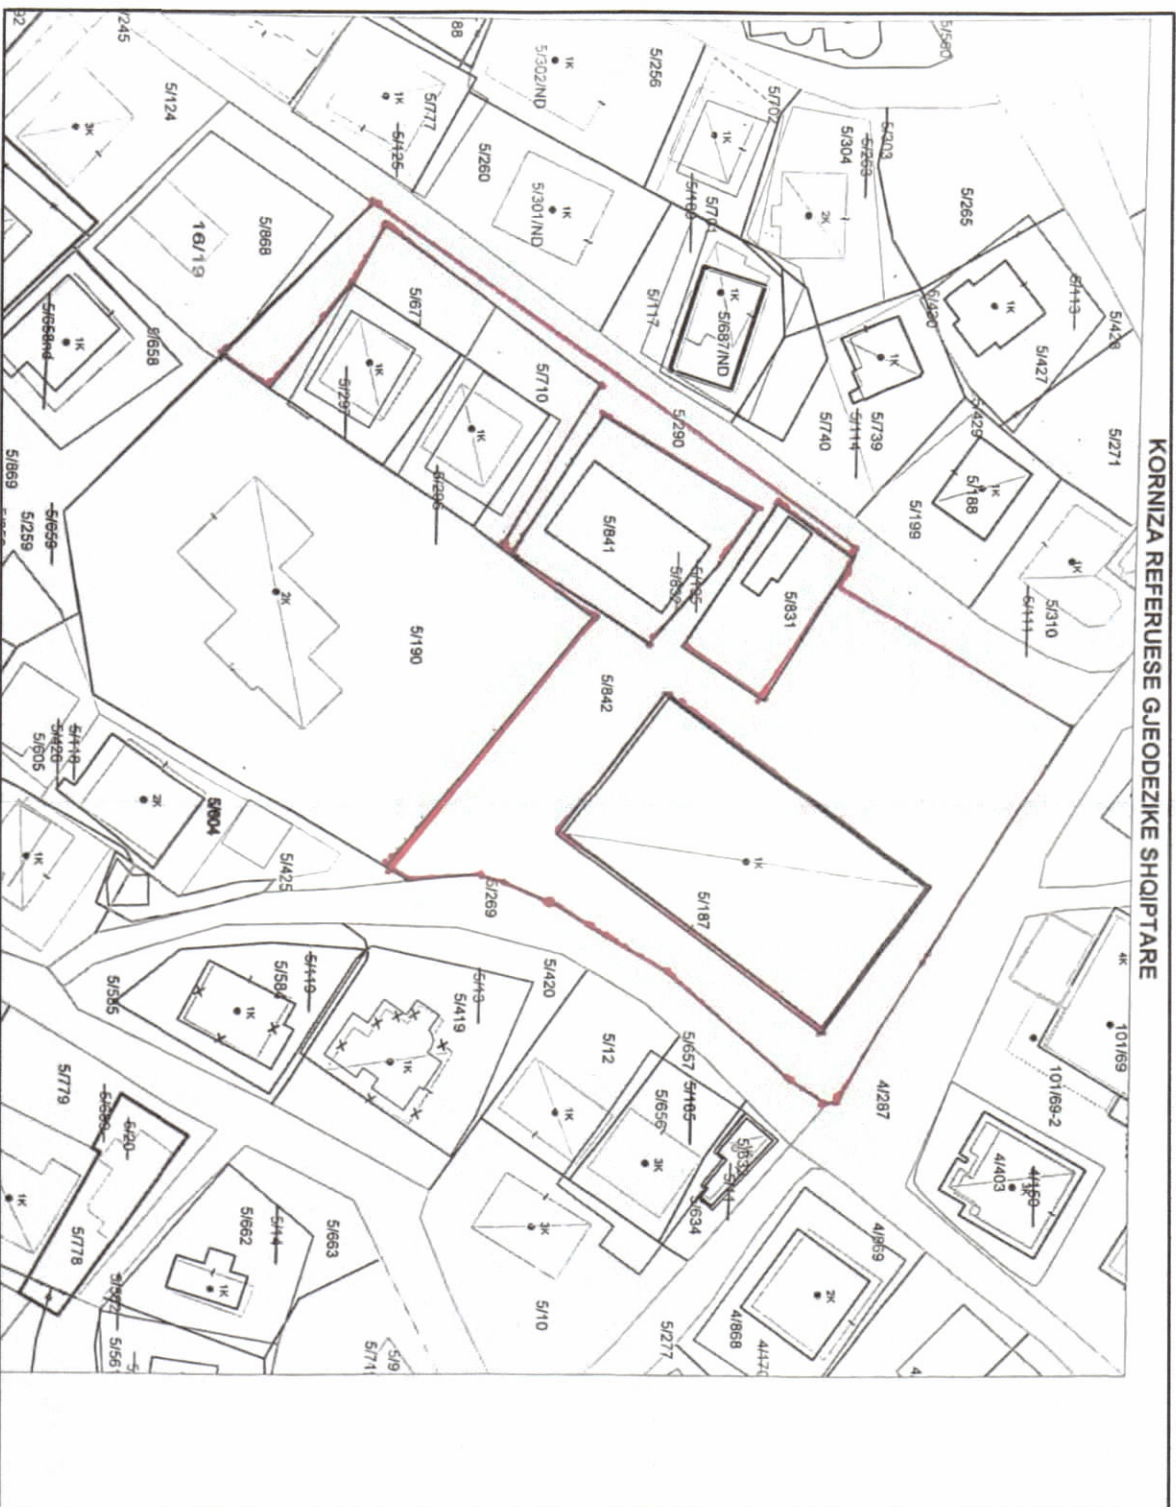

POZICIONI KADASTRAL SHK. 1:1000



HARTA TOPOGRAFIKE SHK. 1:1000

TREGUESIT E ZHVILLIMIT:

Sipërfaqe e përgjithshme e kufirit të zhvillimit:
Sipërfaqe e trinitë e zënë nga struktura (gjurma):
Sipërfaqe e trinitë e zënë nga struktura (projeksion):
Sipërfaqe e përgjithshme e ndërimit nbi tokë:
Sipërfaqe e përgjithshme e ndërimit nbi tokë:
Sipërfaqe e përgjithshme e ndërimit nbi tokë nbi tokë:
Kocëqenit i shtrijezimit të trinitë për ndërimit:
Kocëqenit i shtrijezimit të trinitë për ndërimit:
Kocëqenit i shtrijezimit të trinitë për ndërimit:

Interesi i ndërimit:
Lartësia maksimale e strukturës nga niveli
i kufirit të zhvillimit:
Numri i katëve nbi tokë:
Numri i katëve nbi tokë:
Numri i katëve nbi tokë:

TREGUESI TEKNIK:

Zona Kadastrele: Z.K.2297 ;
Nr. pasurte 51842, Nr. pasurte 51187.

Distanca nga kufiri i prons:
Vertikaliteti 0.54m - 1.37m,
Vertikaliteti 0m - 0.10m,
Jugoriditje 2.45m - 13.99,
Jugoriditje 5.29m-17.98m.
Distanca nga aks i rrugës:
Vertikaliteti: 4.40m - 5.40m
Jugoriditje 6.55m-8.43m

LEGJENDË:

Kufiri i Pronës
Kufiri i Zonës së Zhvillimit
Konturi i Nivnoks
Nivola e objekteve
Hydre ne objekt
Hydre Parkimi

Miratuar me Vendim të KKT Nr.49 , Datë 24.12.2024

LEJE NDËRTIMI PËR OBJEKTIN: “ PËRMIRËSIMI I INTEGRUAR URBAN I ZONAVE TURISTIKE TË KSAMILIT DHE ZONAVE NGJITUR, QËNDRA E MIKPRITJES”, ME ZHVILLUES BASHKIA SARANDË.

EMËRTIMI I FLETËS:	Plani i vendosjes së strukturës	SHKALLA 1: 500 / 1:1000	NR. I FLETËS A-01	NR. I KOPIEVE 03/06
PROJEKTUES:	GDGA & iRI shpk			
ZHVILLUES:	BASHKIA SARANDË			
FAZA E PROJEKTT:	PROJEKTI TEKNIK			




REPUBLIKA E SHQIPËRISË
KËSHILLI KOMBËTAR I TERRITORIT

MIRATOHET

KRYETARI I K.K.T

Z. EDI RAMA

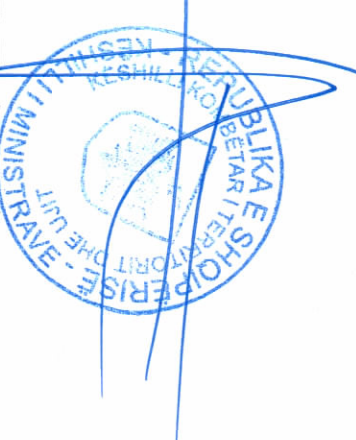

Znj. MIRELA KUMBARO

Ministre e Turizmit dhe Mjedisit

