



LEJE NDËRTIMI INFRASTRUKTURE PËR OBJEKTIN: “NDËRTIMI I NËNSTACIONIT TË RI 110/20 KV, VALIAS”, BASHKIA KAMËZ
ME SUBJEKT ZHVILLUES “OPERATORI I SISTEMIT TË SHPËRNDARJES” (OSSH) SH.A

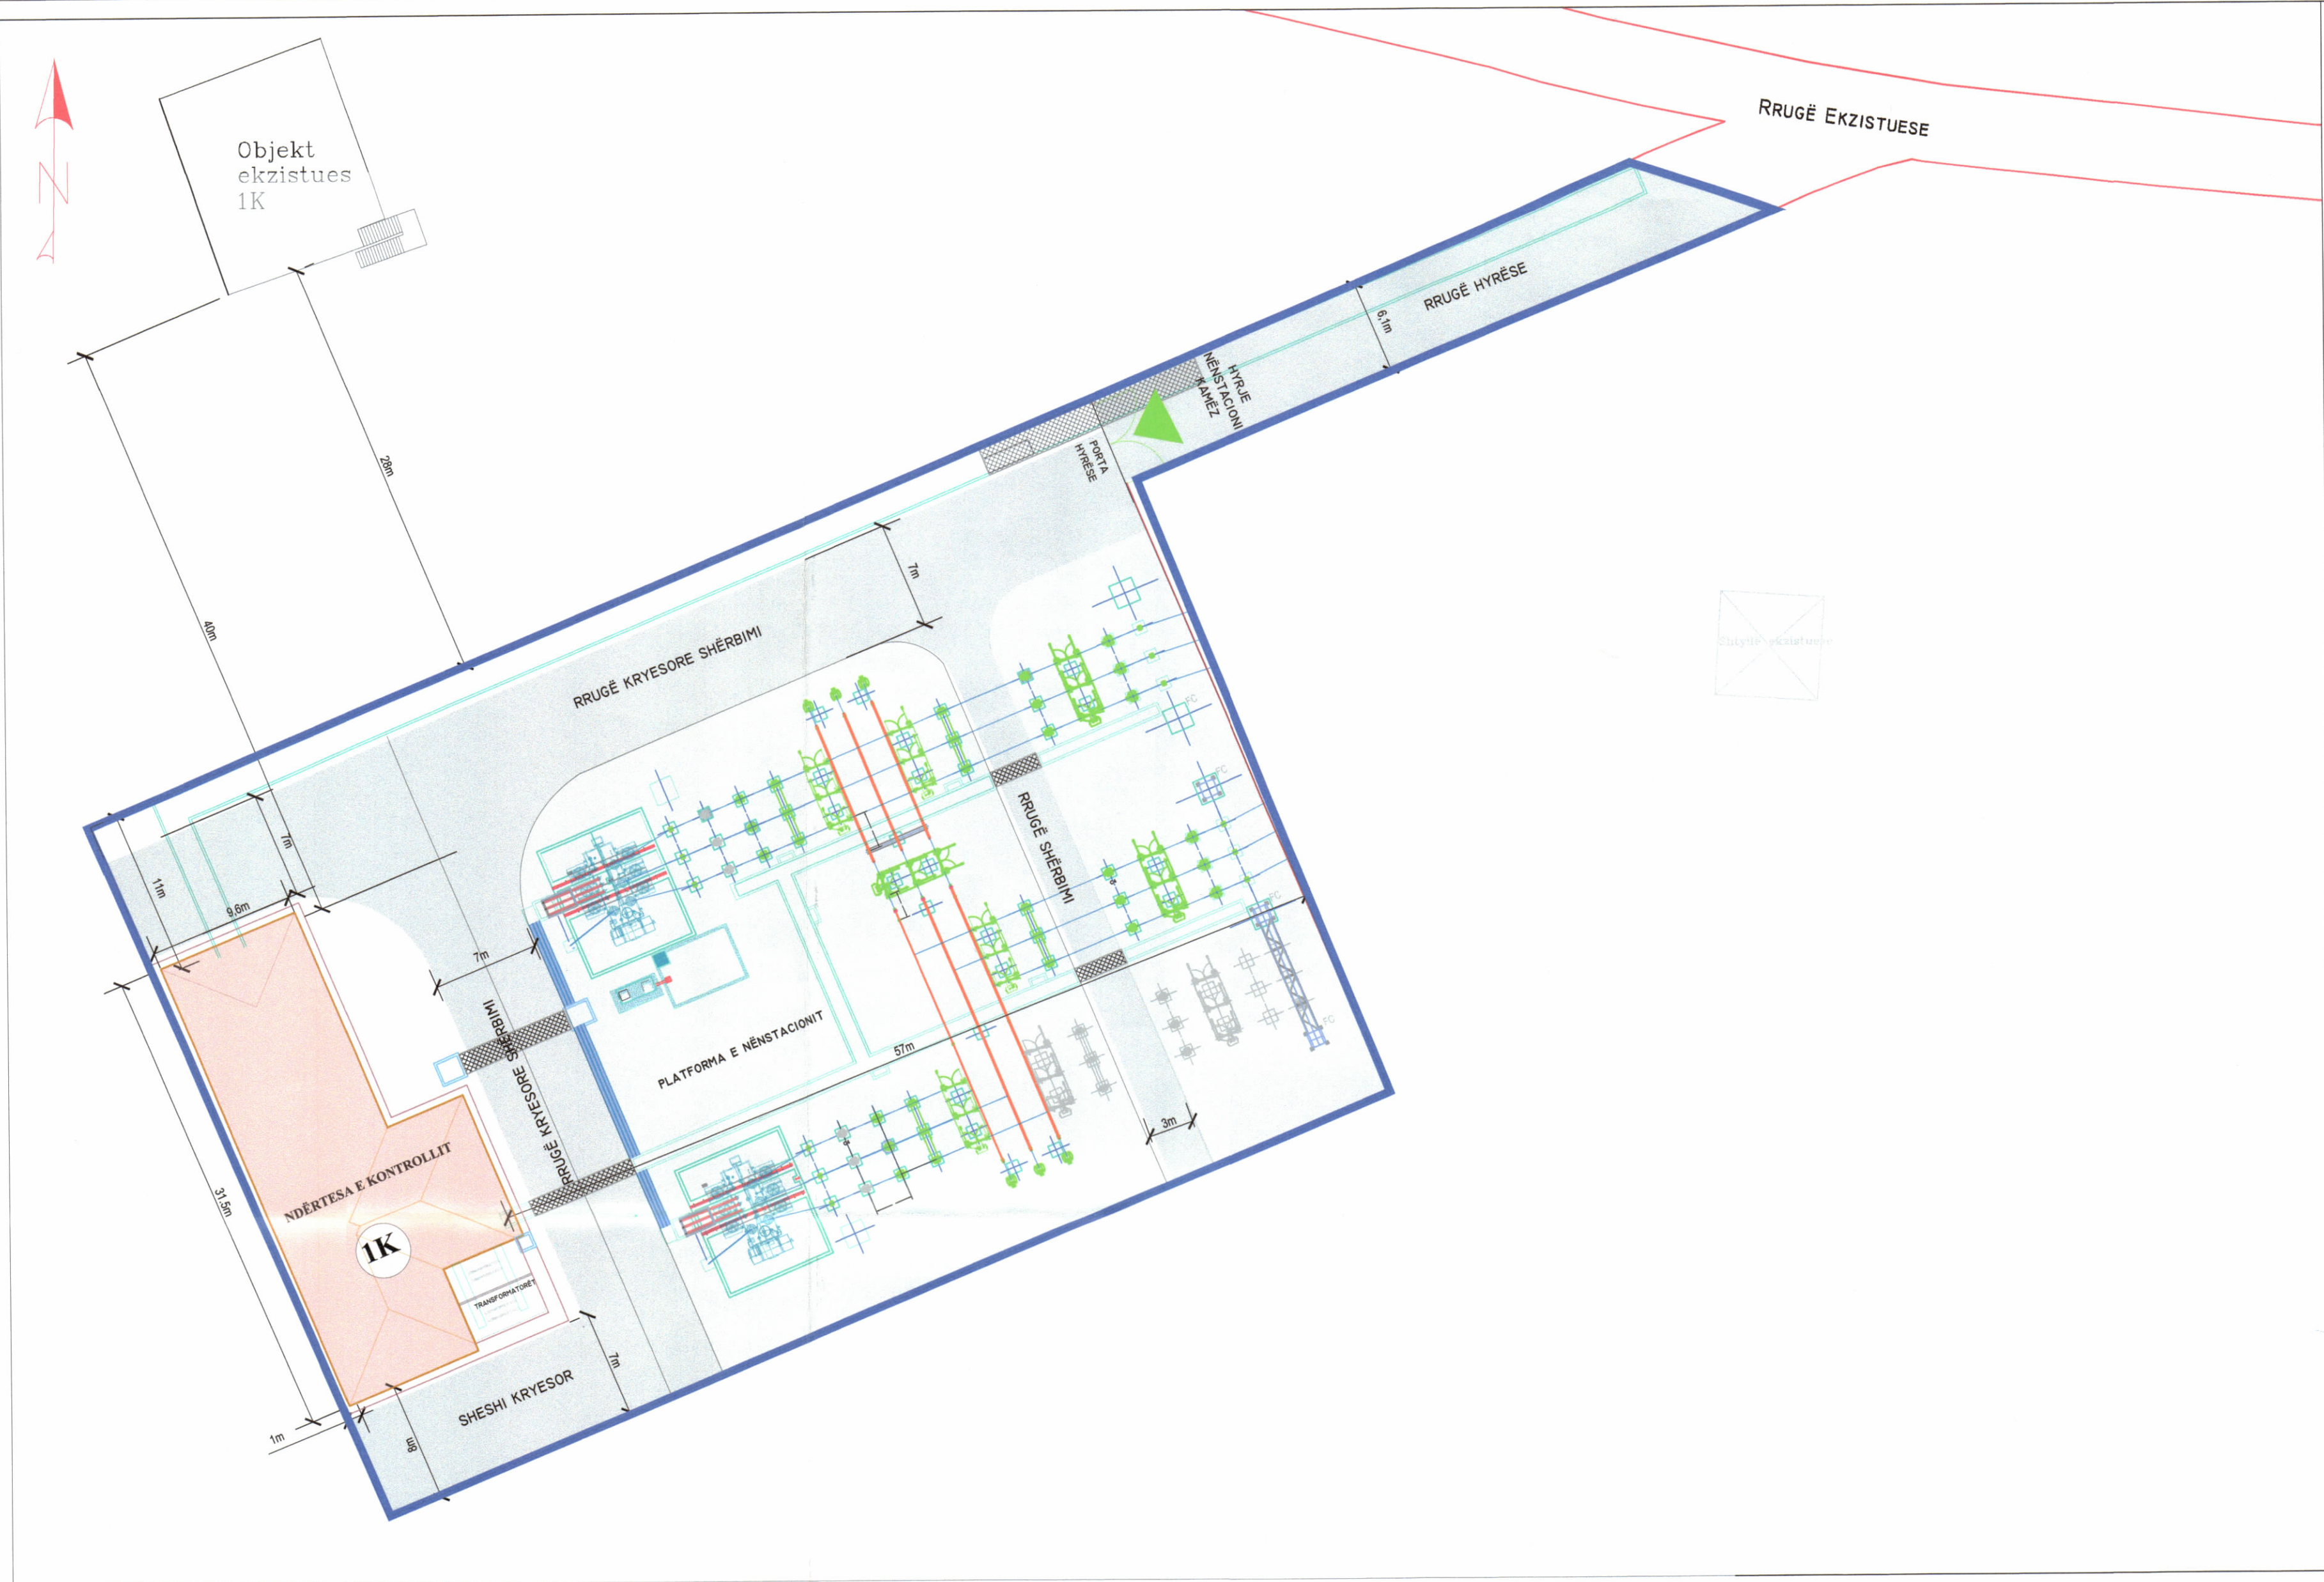

PLANI I VENDOSJES SË STRUKTURËS SHK. 1: 200

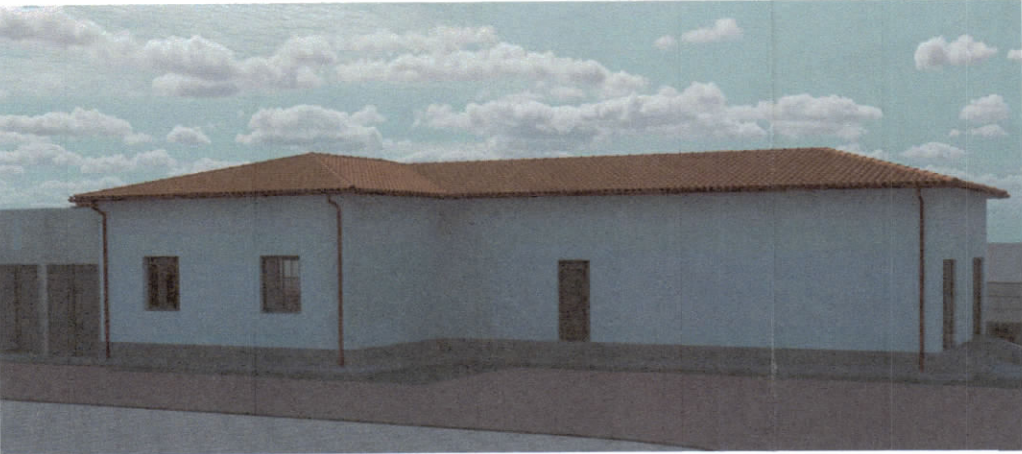


PAMJE TREDIMENSIONALE

REPUBLIKA E SHQIPËRISË
KËSHILLI KOMBËTAR I TERRITORIT
DHE UJIT

MIRATOHET
KRYETARI I K.K.T.U

Z. EDI RAMA

Znj. BELINDA BALLËKU
MINISTËR I INERASTRUKTURËS DHE ENERGJISË

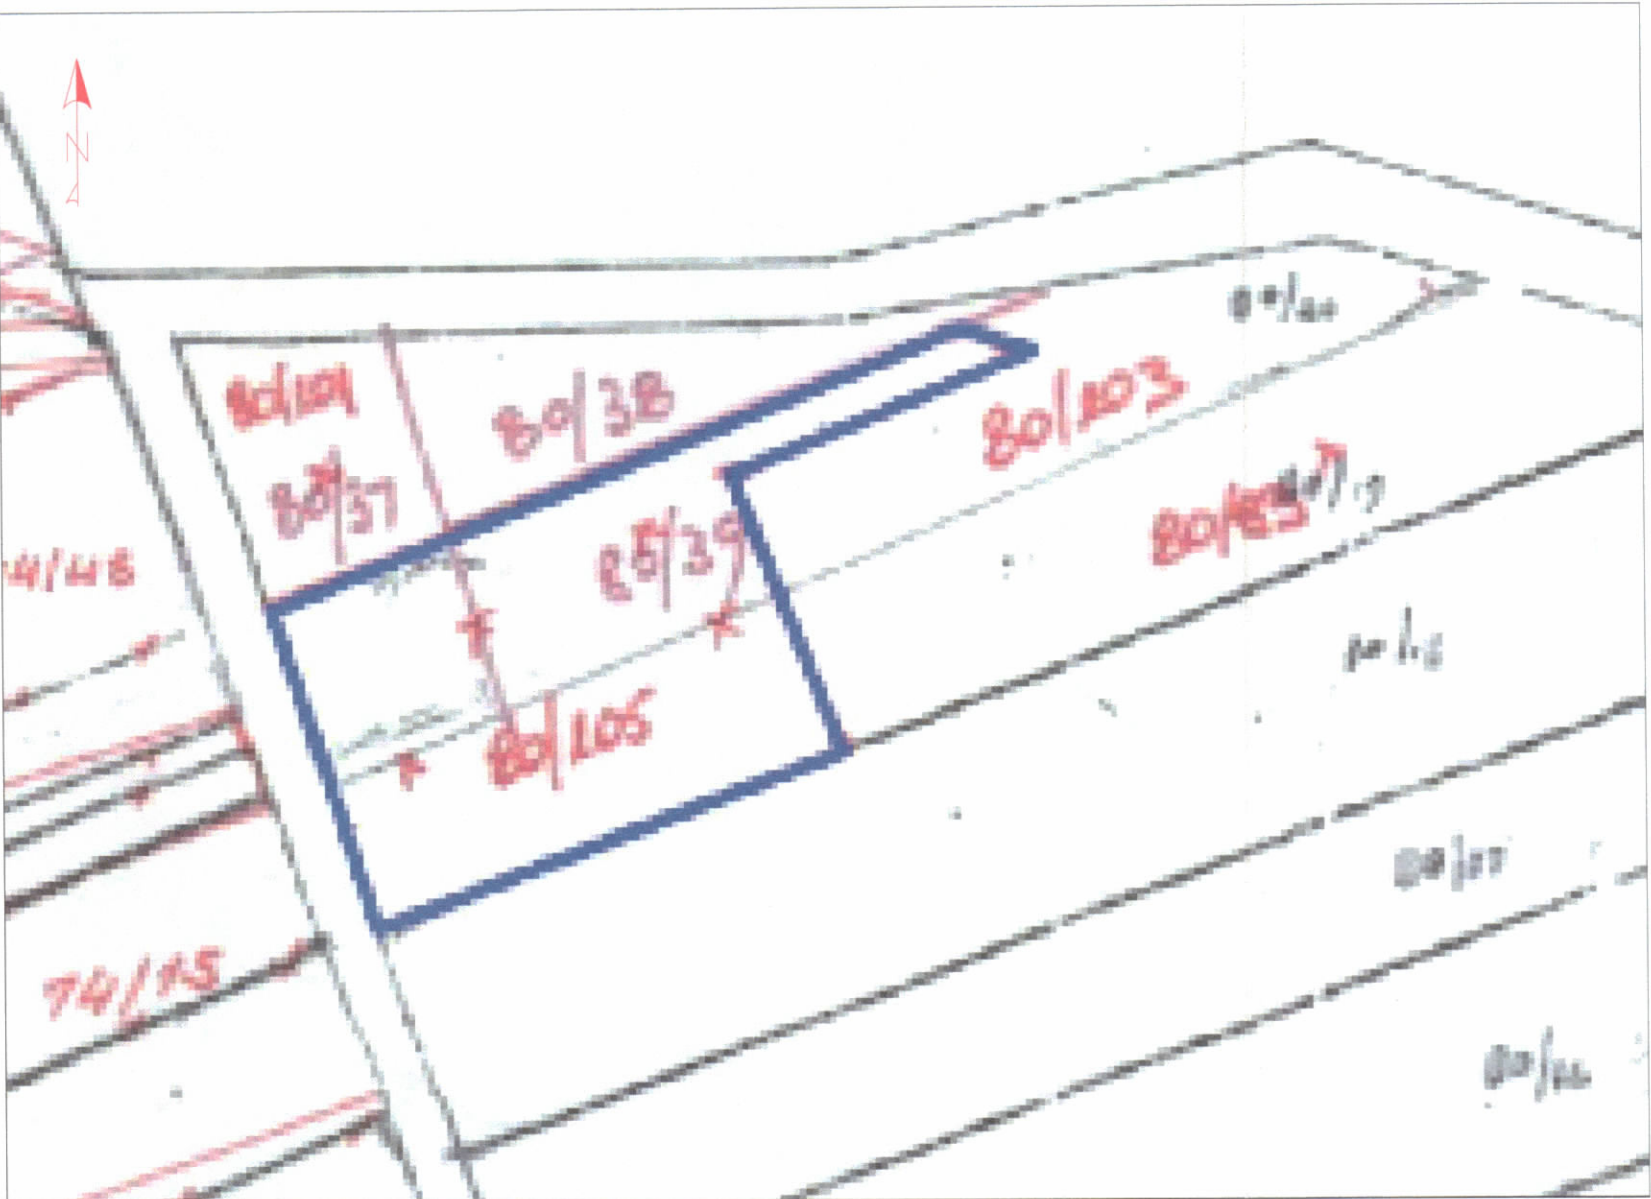

POZICIONI KADASTRAL SHK. 1: 750



HARTA TOPOGRAFIKE SHK. 1: 750

TREGUESIT E ZHVILLIMIT:
Sipërfaqe e përgjithshme e truallit: 3858m²
Sipërfaqe e truallit që përdoret për zhvillim: 3858m²
Sipërfaqe e zënë nga ndërtesa e kontrollit: 314.56m²
Sipërfaqe e zënë nga platforma: 1775m²
Koeficienti i shfrytëzimit të truallit për ndërtim: 8.15%
Lartësia maksimale e strukturës nga niveli i kuotës së sistemit: 5.9m
Numri i kateve mbi tokë: 1
Numri i kateve nën tokë: 0

TREGUES TEKNIK:
Zona kadastrale: 2066
Nr. pasurie: 80/105

Distanca nga kufiri i pronës:
Veriperëndim: 11m
Verilindje: 57m
Jugperëndim: 1m
Juglindje: 8m

LEGJENDË:

- Ndërtesa e Kontrollit 1 kat
- Bazamenti i Transformatorëve
- Rrugë dhe Sheshe
- Platforma e Nënstationit
- Kufiri i Pronës
- Rrugë ekzistuese
- Objekt 1kat ekzistues (40m larg)
- Shtyllë ekzistuese
- Kanal Kabllosh

Miratuar me Vendim të KKTU Nr. 1, Datë 25.06.2025

LEJE NDËRTIMI INFRASTRUKTURE PËR OBJEKTIN:
“NDËRTIMI I NËNSTACIONIT TË RI 110/20 KV, VALIAS”,
BASHKIA KAMËZ

EMËRTIMI I FLETËS:	Plani i vendosjes së strukturës së Nënstationit të ri 110/20kV, në Bashkinë Kamëz	
POROSITËS:	OPERATORI I SISTEMIT TË SHPËRNDARJES (OSSH) SH.A	
PROJEKTUES:	"4A-M" SHPK	
ZHVILLUES:	OPERATORI I SISTEMIT TË SHPËRNDARJES (OSSH) SH.A	
FAZA E PROJEKTIT:	PROJEKT ZBATMI	
SHKALLA 1: 200; 1:750; 1:750	NR. I FLETES A-01	NR. I KOPJES 02/06