



LEJE NDËRTIMI PËR OBJEKTIN: "FIDERAT V4 DHE V5 QË DALIN NGA N/ST I RI VALIAS" NË BASHKINË KAMËZ, VORË, TIRANË ME SUBJEKT ZHVILLUES “OPERATORI I SISTEMIT TË SHPËRNDARJES” (OSSH) SH.A.

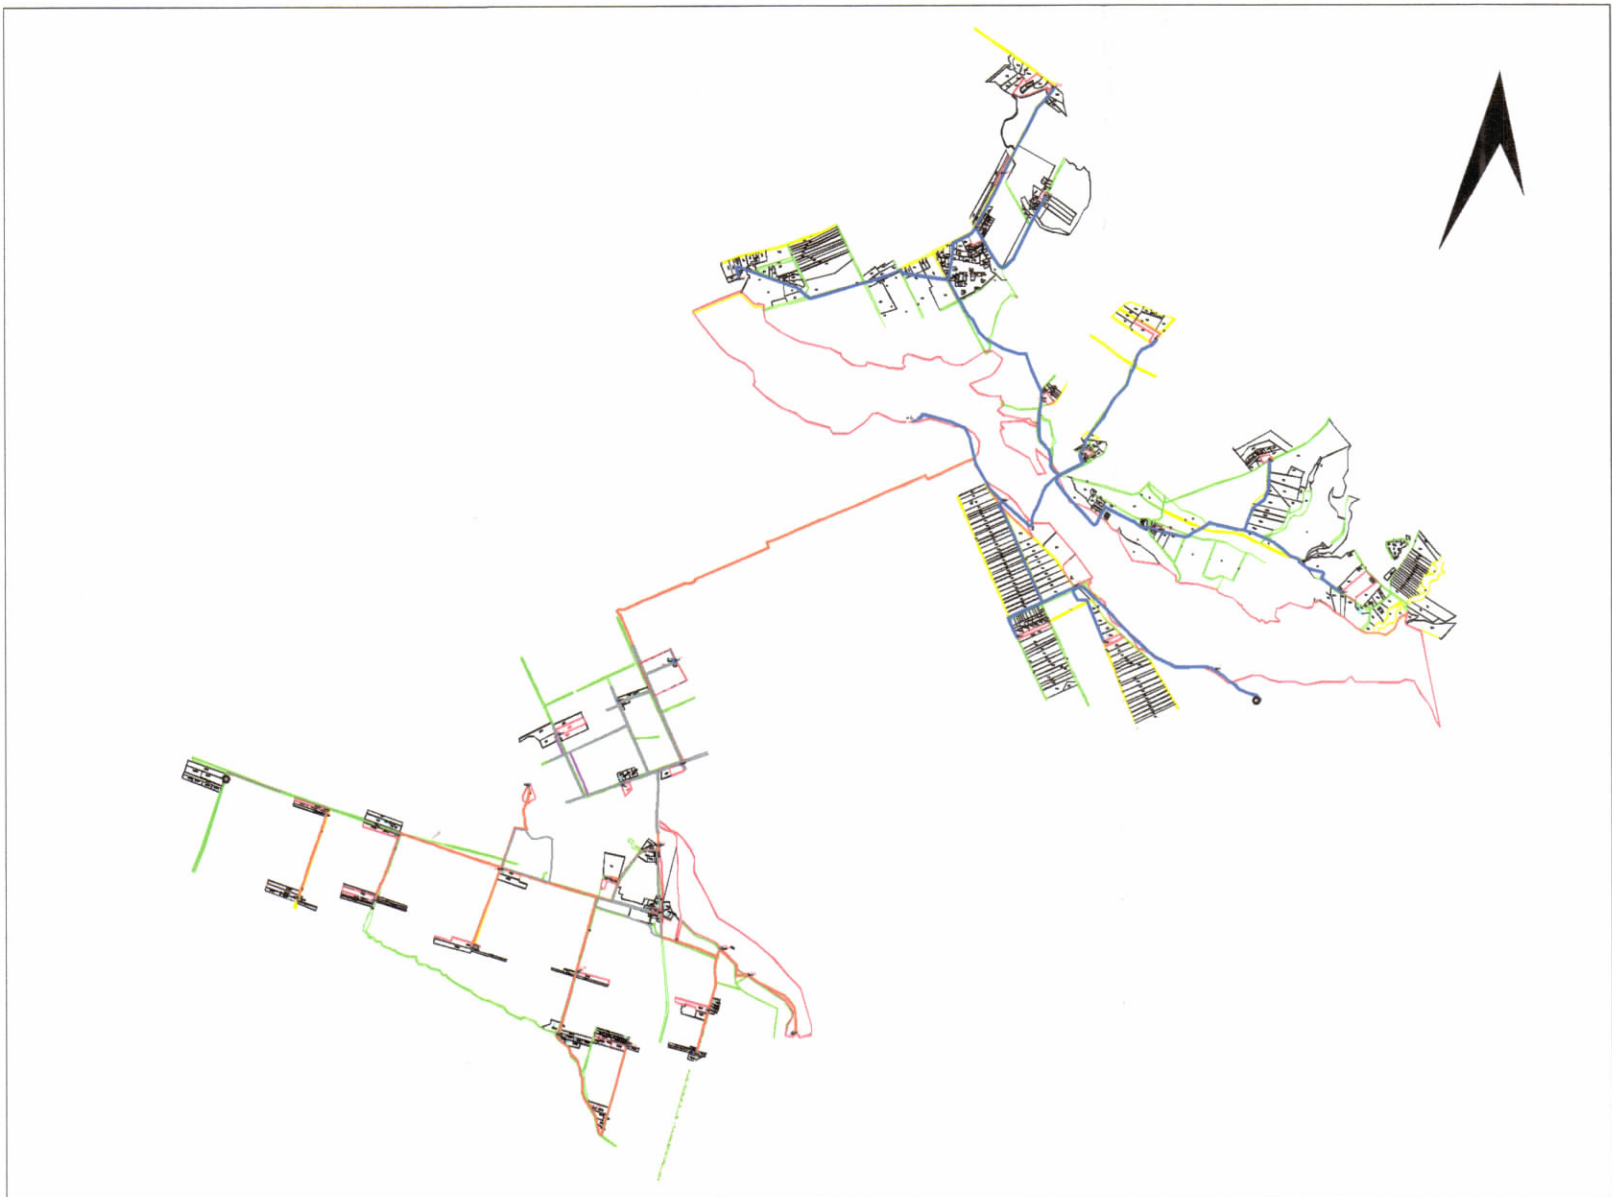

PLANI I VENDOSJES SË STRUKTURËS SHK. 1: 15000



POZICIONI KADASTRAL SHK. 1:30000

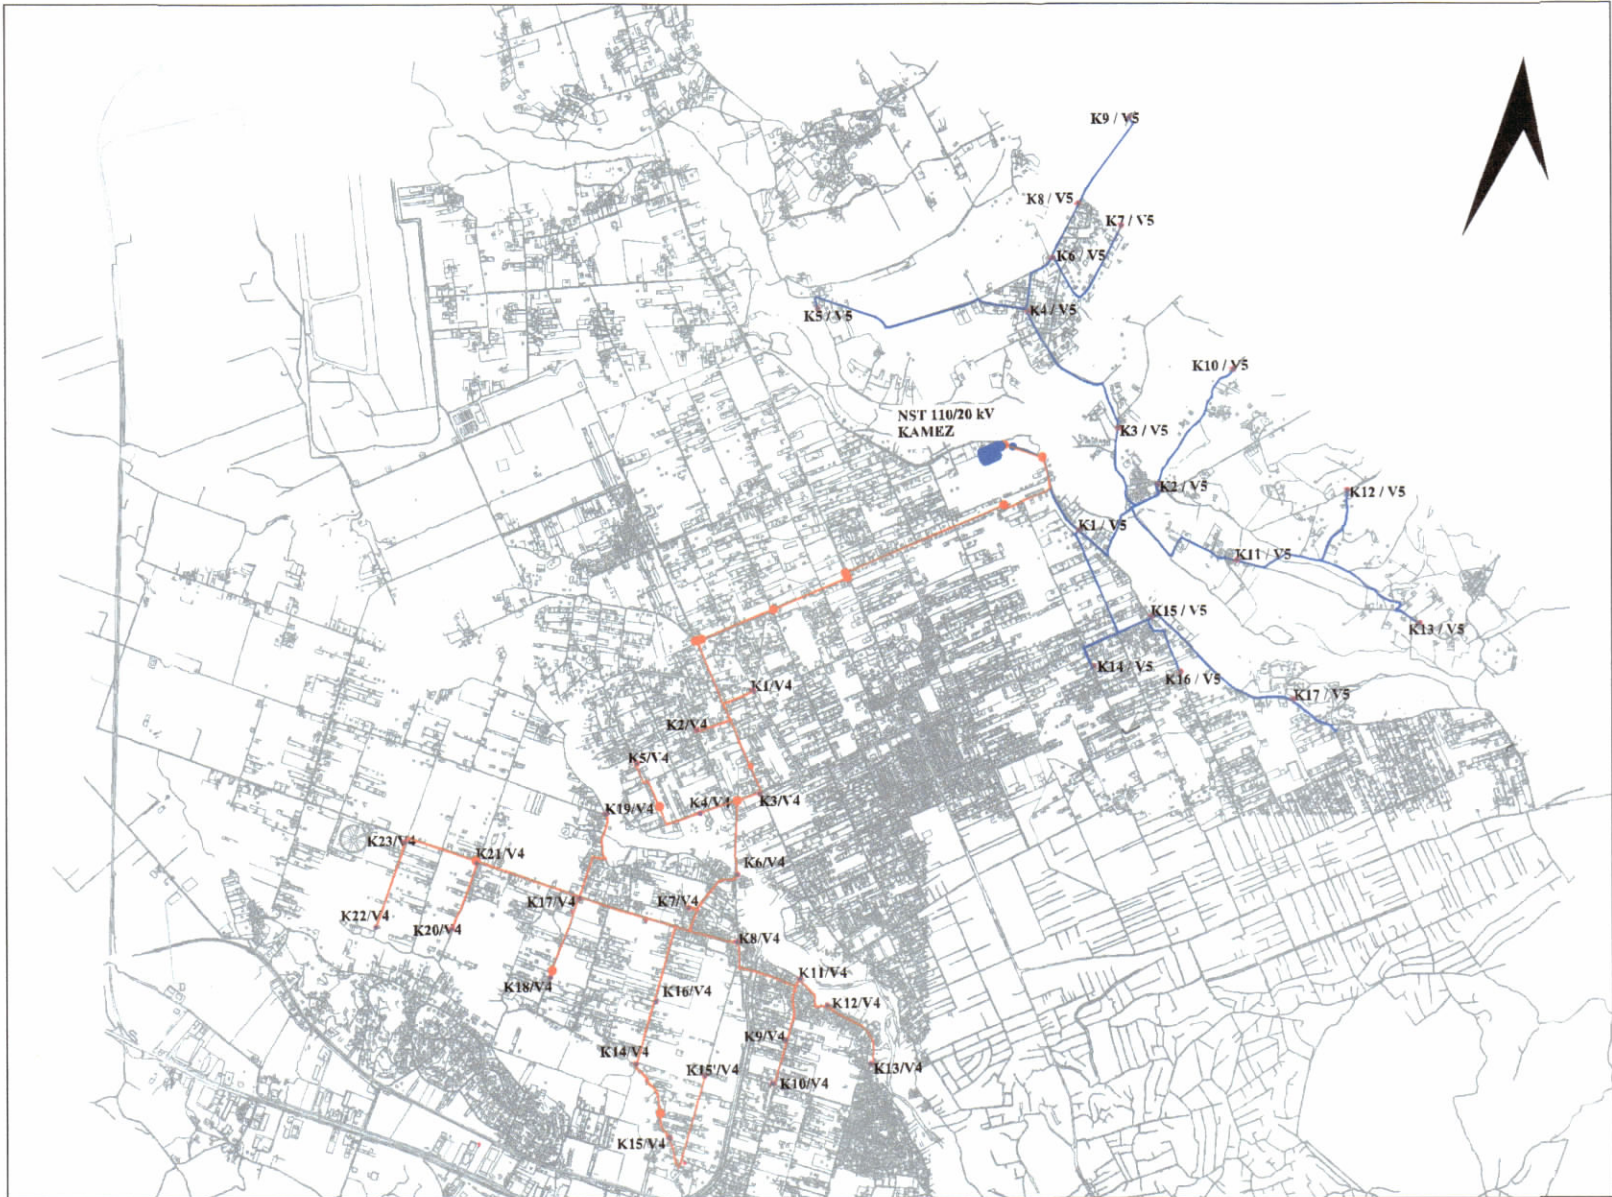

HARTA TOPOGRAFIKE SHK. 1:30000

TREGUESIT E ZHVILLIMIT:

Gjatësia e fiderit V4 20 kV : 18.60km
Gjatësia e fiderit V5 20 kV : 14.90km
Sipërfaqe e truallit që përdoret për zhvillim (41 kabina) : 1024 m²
Lartësia maksimale e strukturës nga niveli i kuotës së sistemimit: 2.85 m
Numri i kateve mbi tokë: 1
Numri i kateve nën tokë: 0

TREGUES TEKNIK:

Zonat Kadastrale:1649, 2066, 2372, 1514, 1377, 1549
Nr. pasurie: - K1/V4:14/32, (24 m²), ZK 1649; -K2/V4:18/31, (24 m²), ZK 1649;
- K3/V4: 36/10/3, (24 m²), ZK 2066; - K4/V4: 31/5 (28 m²); - K5/V4: 20/65, (24 m²), ZK1649;
-K6/V4: X, (24 m²), ZK 2372; -K7/V4: 180/35, (28 m²) ZK 2372; -K8/V4: 179/17, (24 m²) , ZK 2372; -K9/V4: 140/52, (24 m²), ZK 2372; -K10/V4: 140/50, (24 m²), ZK 2372; -K11/V4: 630/2, (24 m²), ZK 2372; -K12/V4: 630/2, (24 m²), ZK 2372; -K13/V4: 630/2, (24 m²), ZK 2372; -K14/V4: 342/89, (28 m²), ZK 1514; -K15/V4: 380/126, (24 m²), ZK 1514; -K16/V4: 380/91, (24 m²), ZK 1514; -K17/V4: 76/81, (28 m²), ZK 2372; -K18/V4: 249/58, (24 m²), ZK 2372; -K19/V4: 332/148, (24 m²), ZK 1514; -K20/V4: 324/8/4, (24 m²), ZK 1377; -K21/V4: 422/34, (24 m²), ZK 2372; -K22/V4: 320/389, (24 m²), ZK 1514; -K23/V4: 240/66, (24 m²), ZK 2372; -K1/V5: 100/1, (28m²), ZK 2066; -K2/V5: 430/8, (28 m²), ZK 1377; -K3/V5: 418/37, (24 m²), ZK 1377; -K4/V5: 499/107, (28 m²), ZK 1549; -K5/V5: 456/34, (24 m²), ZK 1549; -K6/V5: 499/108, (28 m²), ZK 1549; -K7/V5: 608/77, (24 m²), ZK 1377; -K8/V5: 468/60, (24 m²), ZK 1549; -K9/V5: 426/13, (24 m²), ZK 1549; -K10/V5: 417/5, (24 m²), ZK 1377; -K11/V5: 468/42, (24 m²), ZK 1377; -K12/V5: 372/110, (24m²), ZK 1377; -K13/V5: 357/18, (24 m²), ZK 1377; -K14/V5: 134/190, (24 m²), ZK 2066; -K15/V5: 343/10, (28 m²), ZK 2066; -K16/V5: 136/140, (24 m²), ZK 2066; -K17/V5: X, (24 m²), ZK 2066.

Sipas deklaratës të Përgjegjësisë firmosur nga OSHEE Group sha Nr. 4220/4 prot., data 04.08.2025

REPUBLIKA E SHQIPËRISË
KËSHILLI KOMBËTAR I TERRITORIT
DHE UJIT

MIRATOHET
KRYETARI I K.K.T.U

Z. EDIRAMA

Znj. BELINDA BALLUKU

MINISTËR I INFRASTRUKTURËS DHE
ENERGJISË

Miratuar me Vendim të KKTU Nr. 2 Datë 25/ 06 / 2025

LEJE NDËRTIMI PËR OBJEKTIN: " FIDERAT V4 DHE V5 QË DALIN NGA N/ST I RI VALIAS", NË BASHKINË KAMËZ, VORË, TIRANË.

EMËRTIMI I FLETËS:	Plani i vendosjes së strukturës së Fiderave V4 dhe V5 që dalin nga Nënstacioni i ri 110/20kV Valias në Bashkinë Kamëz, Vorë, Tiranë.	
PROJEKTUES:	"4A-M" SHPK	
ZHVILLUES:	OPERATORI I SISTEMIT TË SHPËRNDARJES SHTAT (OSSH) SH.A	
FAZA E PROJEKTTIT:	PROJEKT ZBATMI	
SHKALLA 1:30000, 1:15000	NR. I FLETËS A-01	NR. I KOPIJEVE 03/06