



LEJE NDËRTIMI PËR OBJEKTIN : "NDËRTIMIN E IMPIANTIT GJENERUES TË ENERGJISË ELEKTRIKE FOTOVOLTAIKE, ME KAPACITET TË INSTALUAR 2MW, DHE VEPRAVE NDIHMËSE", ME VENDNDODHJE NË BASHKINË FIER ME ZHVILLUES SHOQËRINË "SLR ALBANIA" SH.P.K.



REPUBLIKA E SHQIPËRISË
KËSHILLI KOMBËTAR I TERRITORIT

MIRATOHET
KRJETARI I K.K.T

Z. EDI RAMA

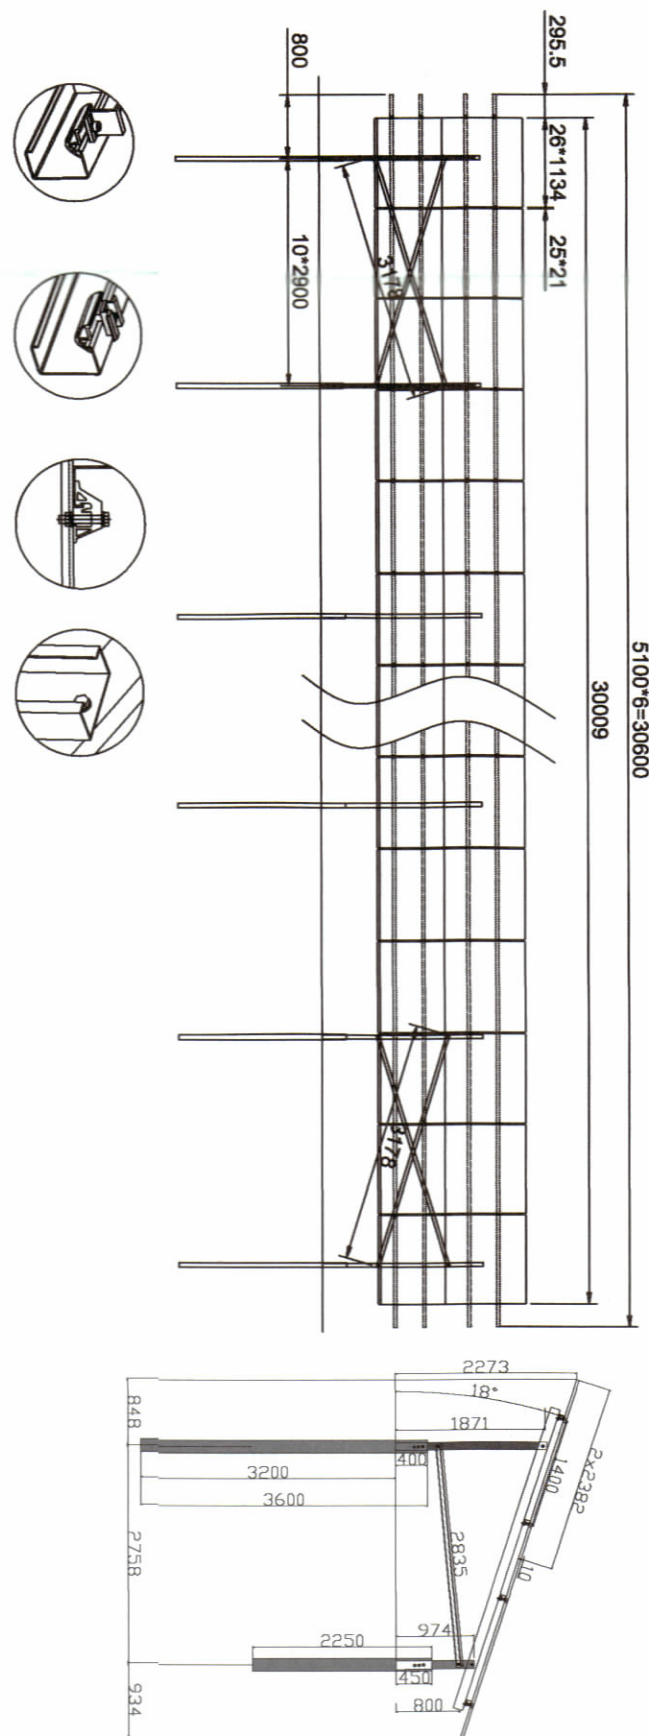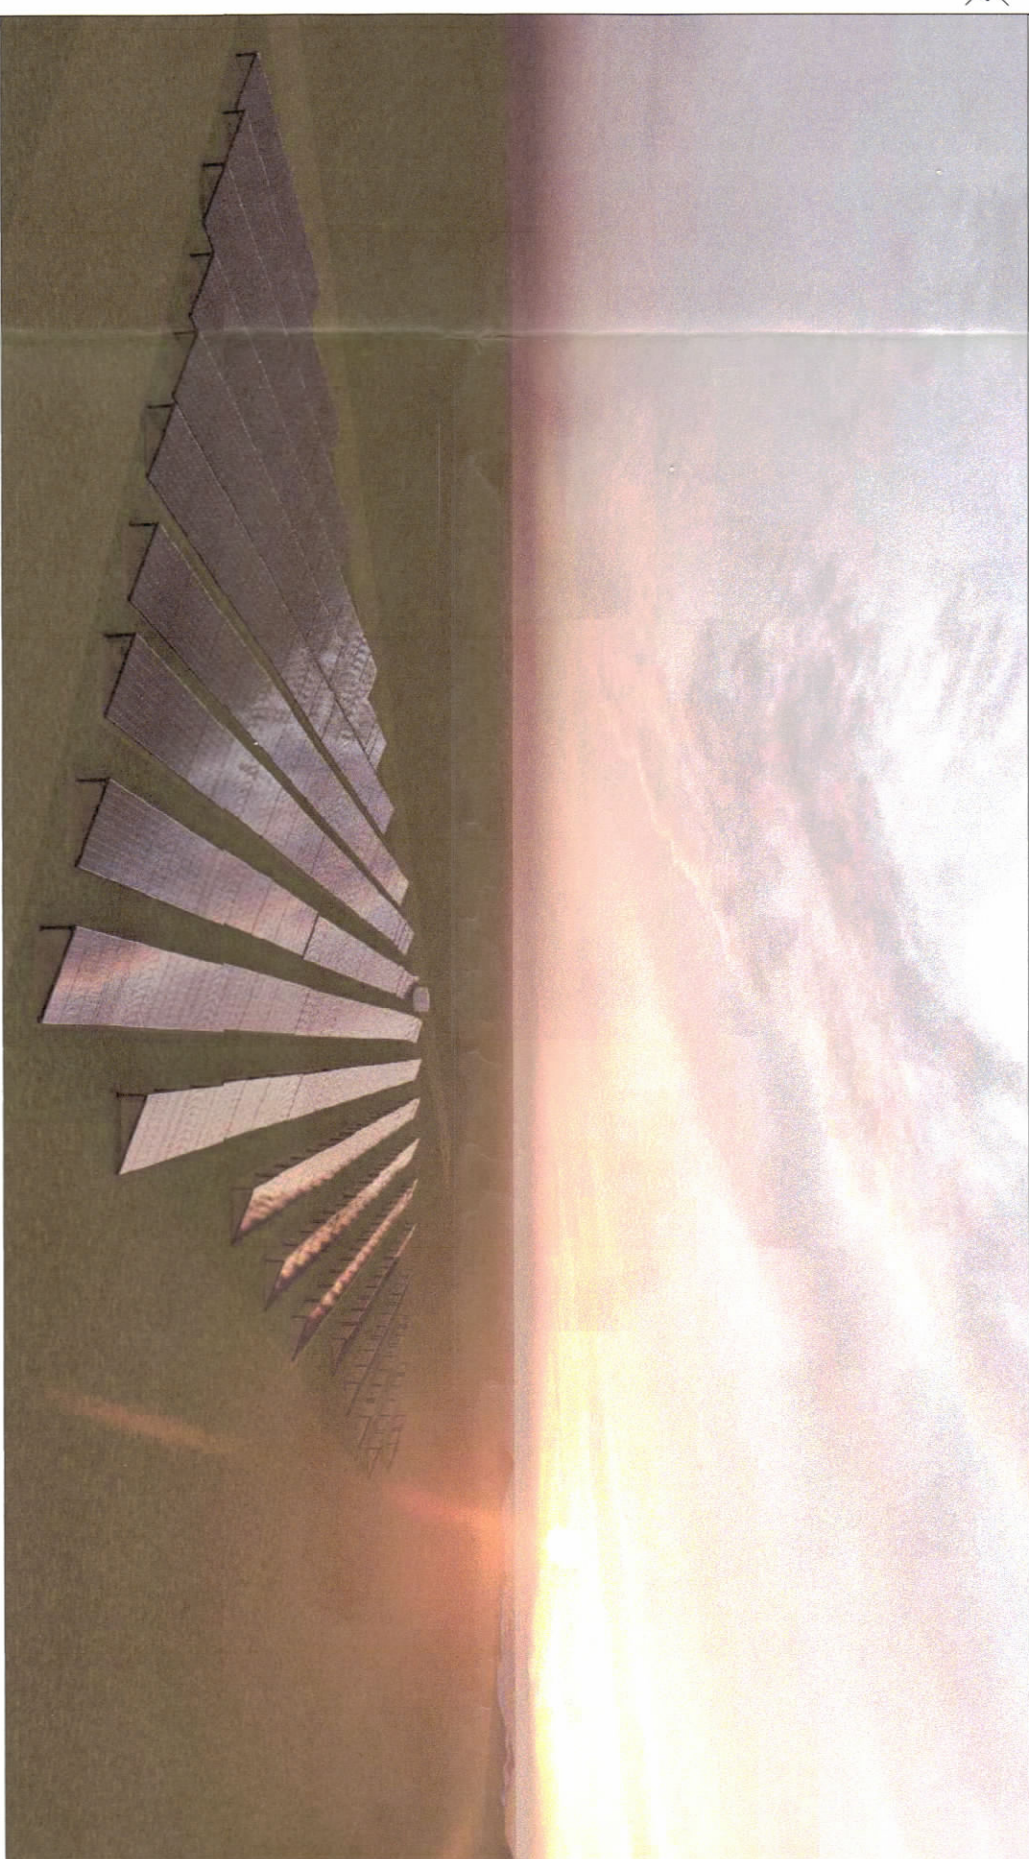


PAMJE TREDIMENSIONALE

PLANI I VENDOSJES SË IMPIANTIT FOTOVOLTAIK SHK. 1: 500



POZICIONI KADASTRAL SHK. 1:1500

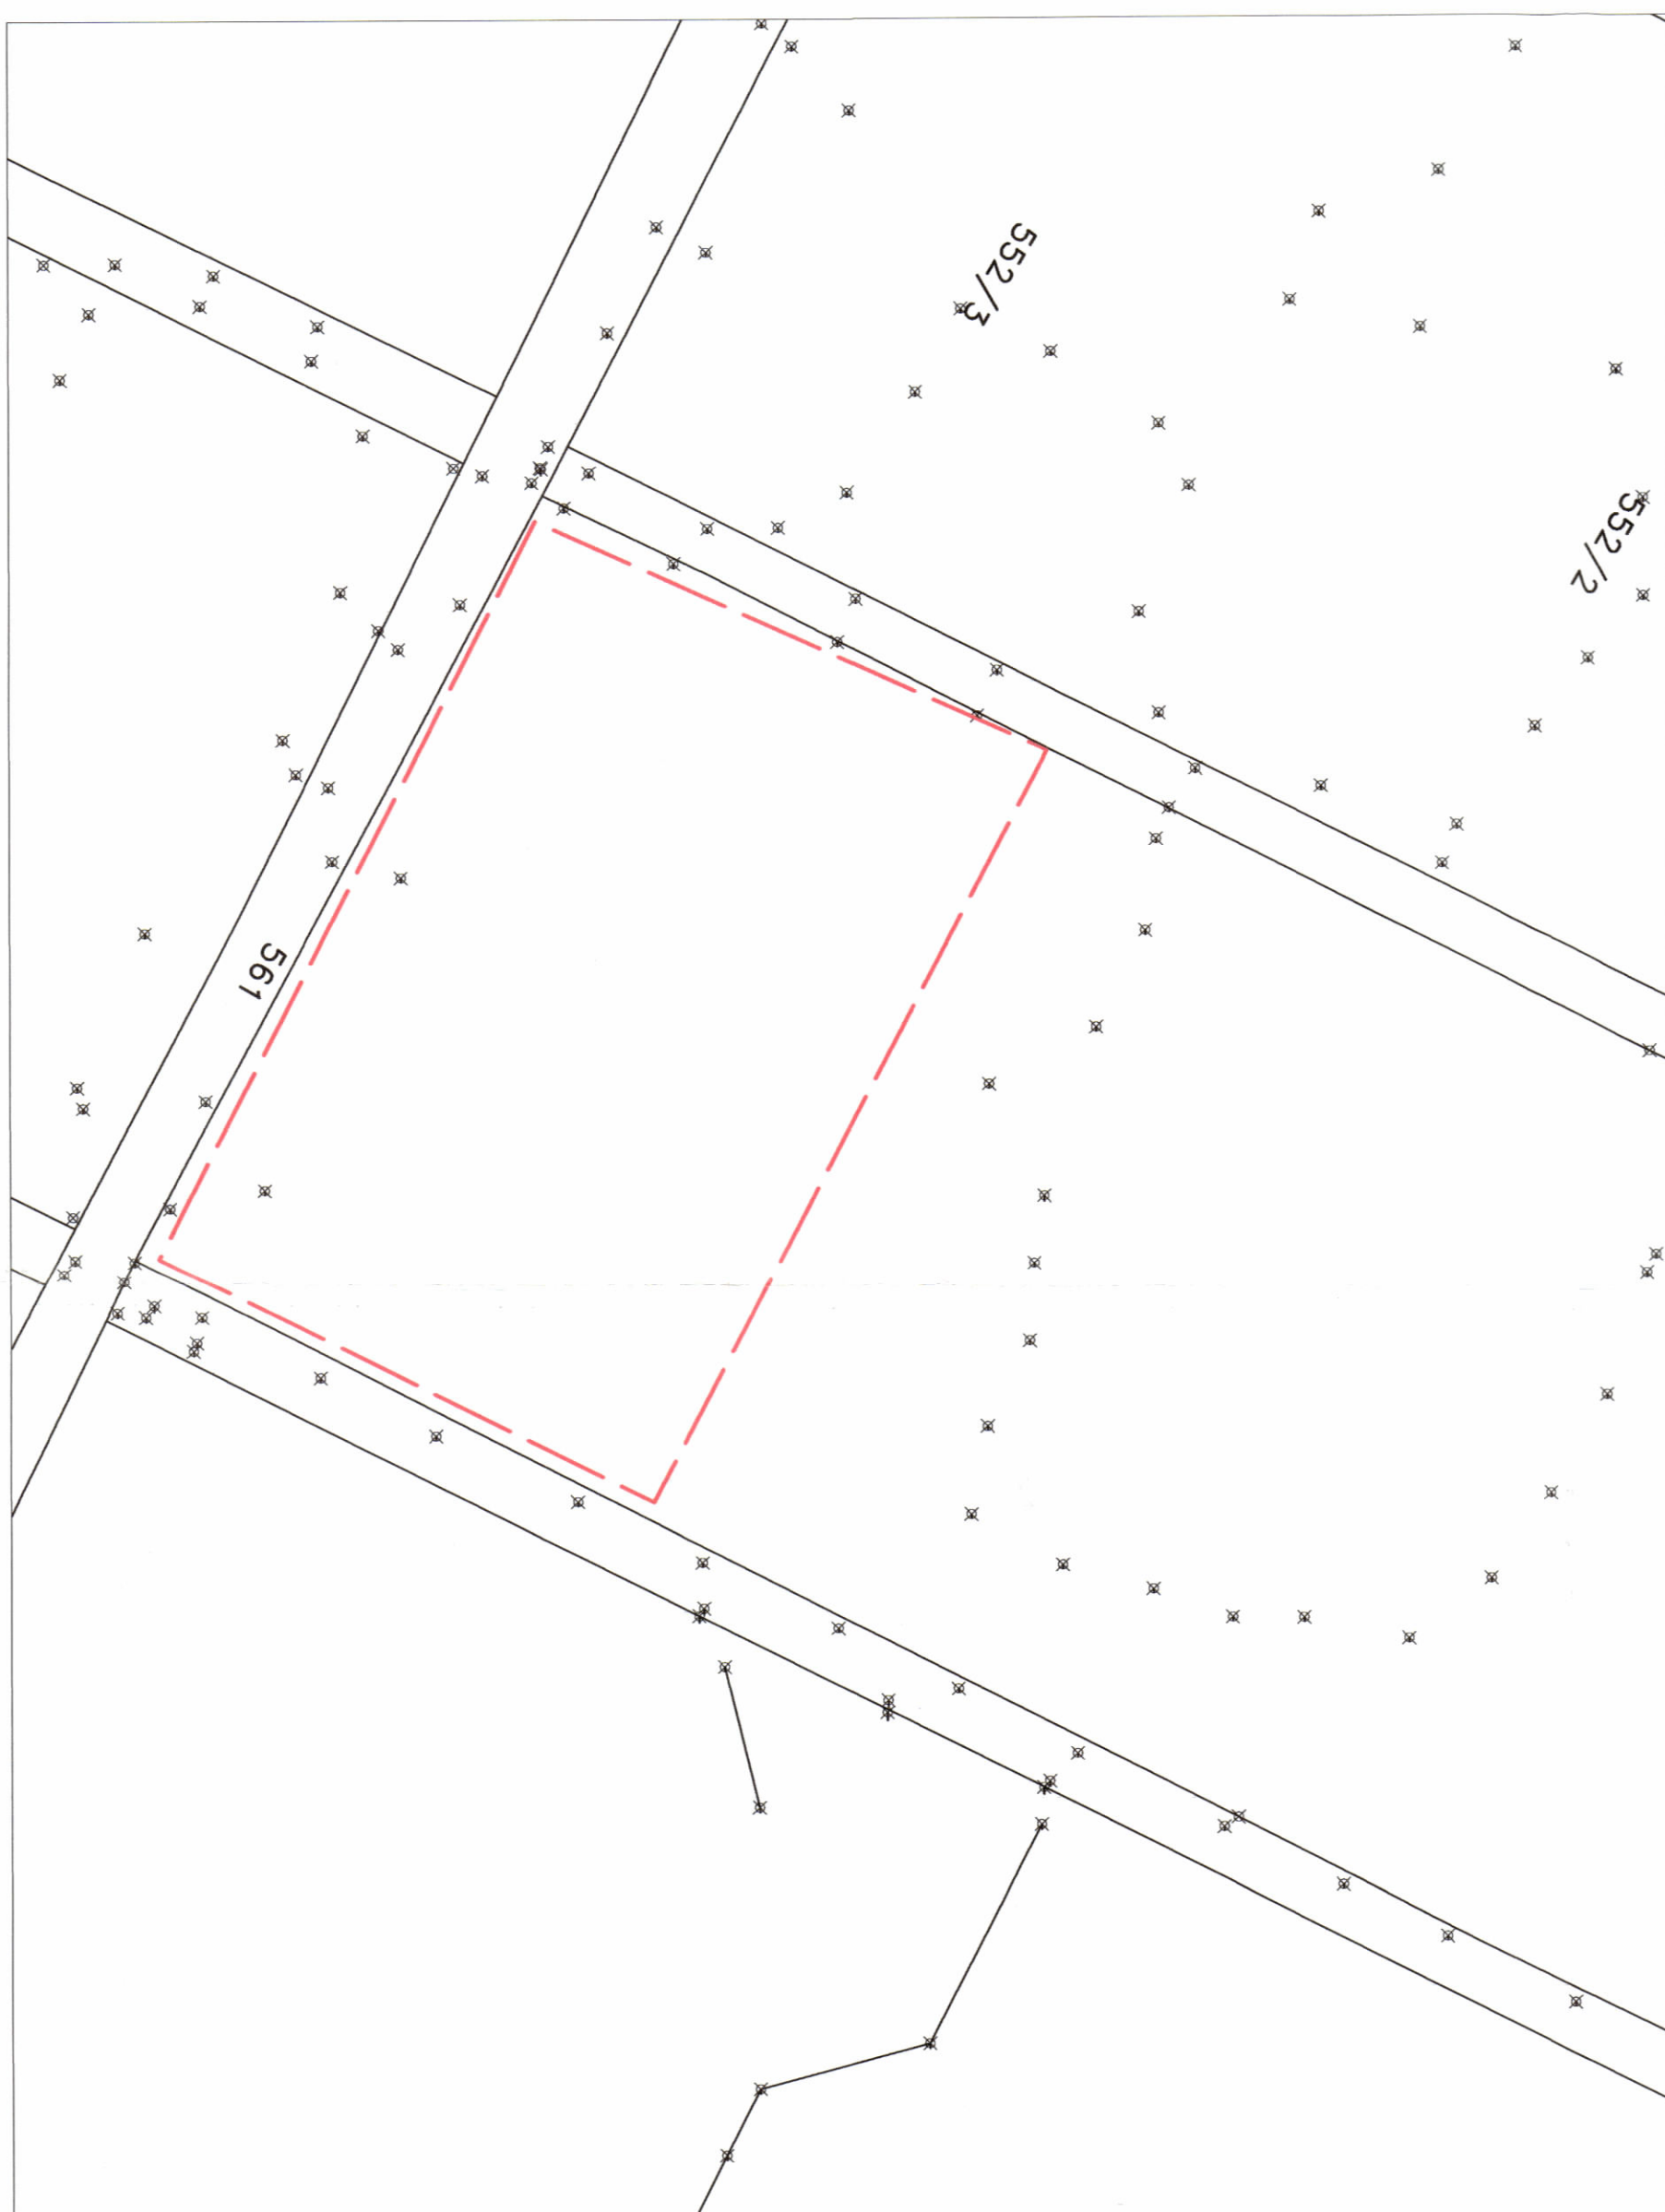

HARTA TOPOGRAFIKE SHK. 1:1500

TREGUESIT E ZHVILLIMI:
Sipërfaqe e përgjithshme e pronës:
Sipërfaqe e pronës që përdoret për zhvillim:
Sipërfaqe e tokës e zënë nga kabina (gjurma):
Sipërfaqe e përgjithshme e ndërtimit :
Sipërfaqe rruge me cakull :
Sipërfaqe e pronës e zënë nga panelët fotovoltaikë:
Lartësia maksimale e strukturës nga niveli i kuotës së sistemit:
Lartësia maksimale e strukturës së paneleve:
Numri i katëve mbi tokë:
Numri i katëve nën tokë:
Fuga e instaluar e sistemit në A/C:
Prodhimi vjetor i parashikuar:
50000 m²
20000m²
18.5 m²
18.5 m²
926.97 m²
10774.18 m²
3.8 m
2.27 m
1 kat
0 kat
2 MW
3119MW/vit

TREGUESI TEKNIK: Implants fotovoltaik "SLR" SH.P.K.
Zona Kadastrale: **3358**
Nr. i pasurisë: **554/6**

KOORDINATAT E PIESËS SE PASURISË SE MARRË ME QËRA (KRRGSH):
PKA A - X-447998.69 Y-4516107.53
PKA B - X-448163.31 Y-4516024.72
PKA C - X-448111.55 Y-4515918.24
PKA D - X-447950.508 Y-4515997.30

LEGJENDË:
KUFIRI I PASURISË
OBJEKT ZHVILLIMI
KABINA ELEKTRIKE
RRUGË SHËRBIMI ME CAKULL
PËR IMPIANTIN

Miratuar me Vendim të KKT Nr.45, Datë 24.12.2024

Ministër i Infrastrukturës dhe Energji

Znj. Belinda Balluku



EMËRTIMI I FLETËS:	PLANI I VENDOSJES SË STRUKTURËS
PROJEKTUES:	"MEPS-A" SH.P.K. LLC. 69463
ZHVILLUES:	"SLR" Sh.p.k.
FAZA E PROJEKTTI:	PROJEKT ZBATIM
SHKALLA 1:50 / 1:2000	NR. I FLETËS A-01
	NR. I KOPIEVE 01/06 - 06/06