


LEJE NDËRTIMI PËR OBJEKTIN: “NDËRTIMIN E IMPIANTIT GJENERUES TË ENERGJISË ELEKTRIKE FOTOVOLTAIKE, ME KAPACITET TË INSTALUAR 2 MW, DHE VEPRAVE NDIHMESE” ME VENDNDODHJE NË SHEQ MARINËZ, BASHKIA FIER, ME SUBJEKT ZHVILLUES SHOQËRINË "PARISOL" Sh.p.k.



PLANI I VENDOSJES SË IMPIANTIT FOTOVOLTAIK SHK. 1: 500



POZICIONI KADASTRAL SHK. 1:1000

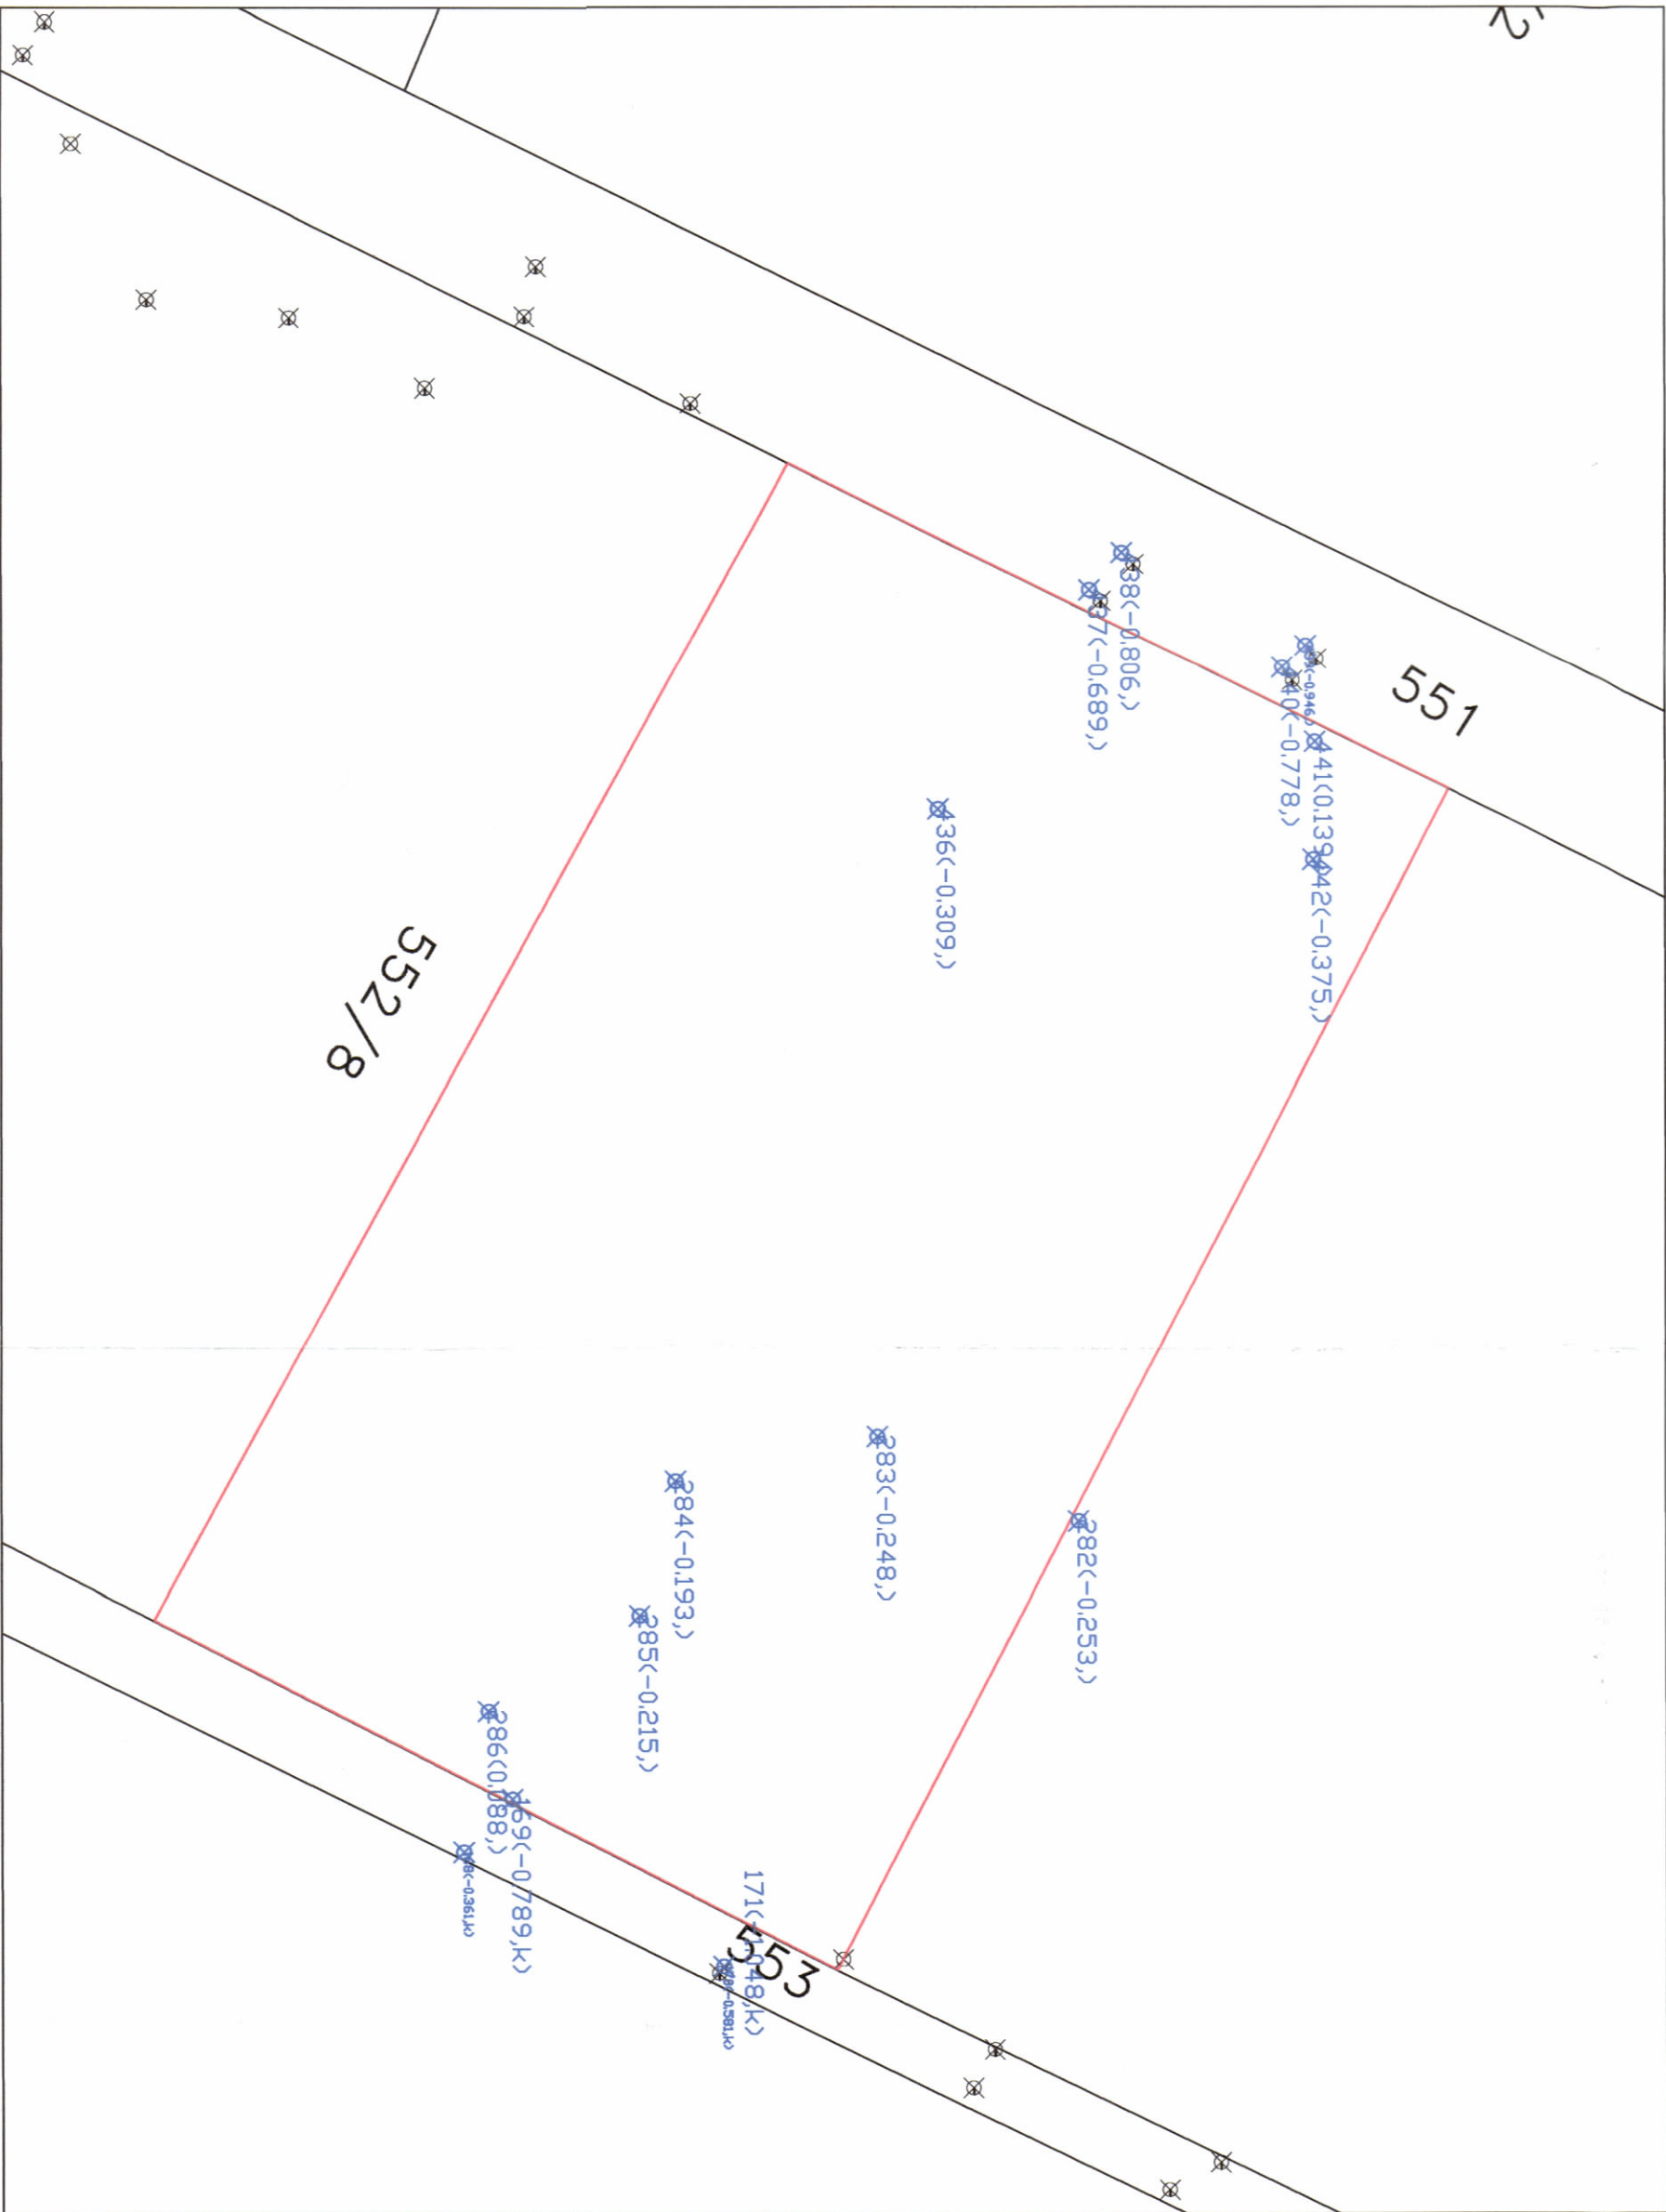

HARTA TOPOGRAFIKE SHK. 1:1500

PAMJE TREDIMENSIONALE

TREGUESIT E ZHVILLIMIT:

Sipërfaqe e përgjithshme e pronës: 121000 m²
Sipërfaqe e pronës e marrë me qera: 200000 m²
Sipërfaqe e tokës e zënë nga struktura e kabines elektrike (gjurma): 18.5 m²
Sipërfaqe e përgjithshme e ndërtimit e kabines elektrike: 18.5 m²
Sipërfaqe e përgjithshme e ndërtimit e kabines elektrike: 10432.96m²
Sipërfaqe e pronës e zënë nga panellet fotovoltaike: 313.6 m²
Sipërfaqe e pronës e zënë për rrugë shërbimi me çakull: 3.8 m
Lartësia maksimale e strukturës nga niveli i kuotës së sistemit: 2.3 m
Lartësia maksimale e strukturës së paneleve: 1 kat
Numri i katëve mbi tokë: 0 kat
Numri i katëve nën tokë: 2 MW
Fuga e instaluar e sistemit në AC: 3 119 MW/vit
Prodhim vjetor i parashikuar:

TREGUES TEKNIK: Implants fotovoltaik "PARISOL" SH.P.K.

Zona Kadastrale: 3358
Nr. i pasurisë: 552/8

KOORDINATAT E PIESSES SE PASURISE SE MARRME ME QËRA

(GAUS-KRYGJERI):
PIKA A - X-4363673.30 Y-4517680.14
PIKA B - X-4363721.63 Y-4517773.97
PIKA C - X-4363887.32 Y-4517688.79
PIKA D - X-4363837.36 Y-4517591.10

LEGJENDË:

KUFIRI I PASURISË KABINA ELEKTRIKE
RRUGË SHËRBIMI ME ÇAKULL
PËR IMPIANTIN



REPUBLIKA E SHQIPËRISË
KËSHILLI KOMBËTAR I TERRITORIT

MIRATOHET

KRYETARI K.K.T

Z. EDI RAMA



Znj. Belinda Balluku
Ministër i Infrastruktures dhe Energjië

Miratuar me Vendim të KKT Nr.41, Datë 24.12.2024

LEJE NDËRTIMI PËR OBJEKTIN: NDËRTIMI E IMPIANTIT GJENERUES TË ENERGJISË ELEKTRIKE FOTOVOLTAIKE, ME KAPACITET TË INSTALUAR 2 MW, DHE VEPRAVE NDIHMESE, ME VENDNDODHJE NË SHEQ MARINËZ, BASHKIA FIER, ME SUBJEKT ZHVILLUES HOQËRINË "PARISOL" SH.P.K.		
EMËRTIMI I FLETËS:	Plani i vendosjes së strukturës	
PROJEKTUES:	STUDIO "MERS-A" LLC	
ZHVILLUES:	"PARISOL" Sh.p.k.	
FAZA E PROJEKTIT:	PROJEKT ZBATIM	
SHKALLA 1:50 / 1:2000	NR. I FLETËS A-01	NR. I KOPJEVE 01/06 - 06/06