


LEJE NDËRTIMI INFRASTRUKTURE: “NDËRTIMI I INFRASTRUKTURËS SË RE TË AEROPORTIT, PËRFSHIRË ZGJATIMIN E PISTËS DHE NDËRTIMIN E RRUGËS SË RE LIDHËSË”,

BASHKIA KRUIË, ME SUBJEKT ZHVILLUES SHOQËRINË “TIRANA INTERNATIONAL AIRPORT” SH.P.K.





PLANI I VENDOSJES SË STRUKTURËS SHK. 1:3000

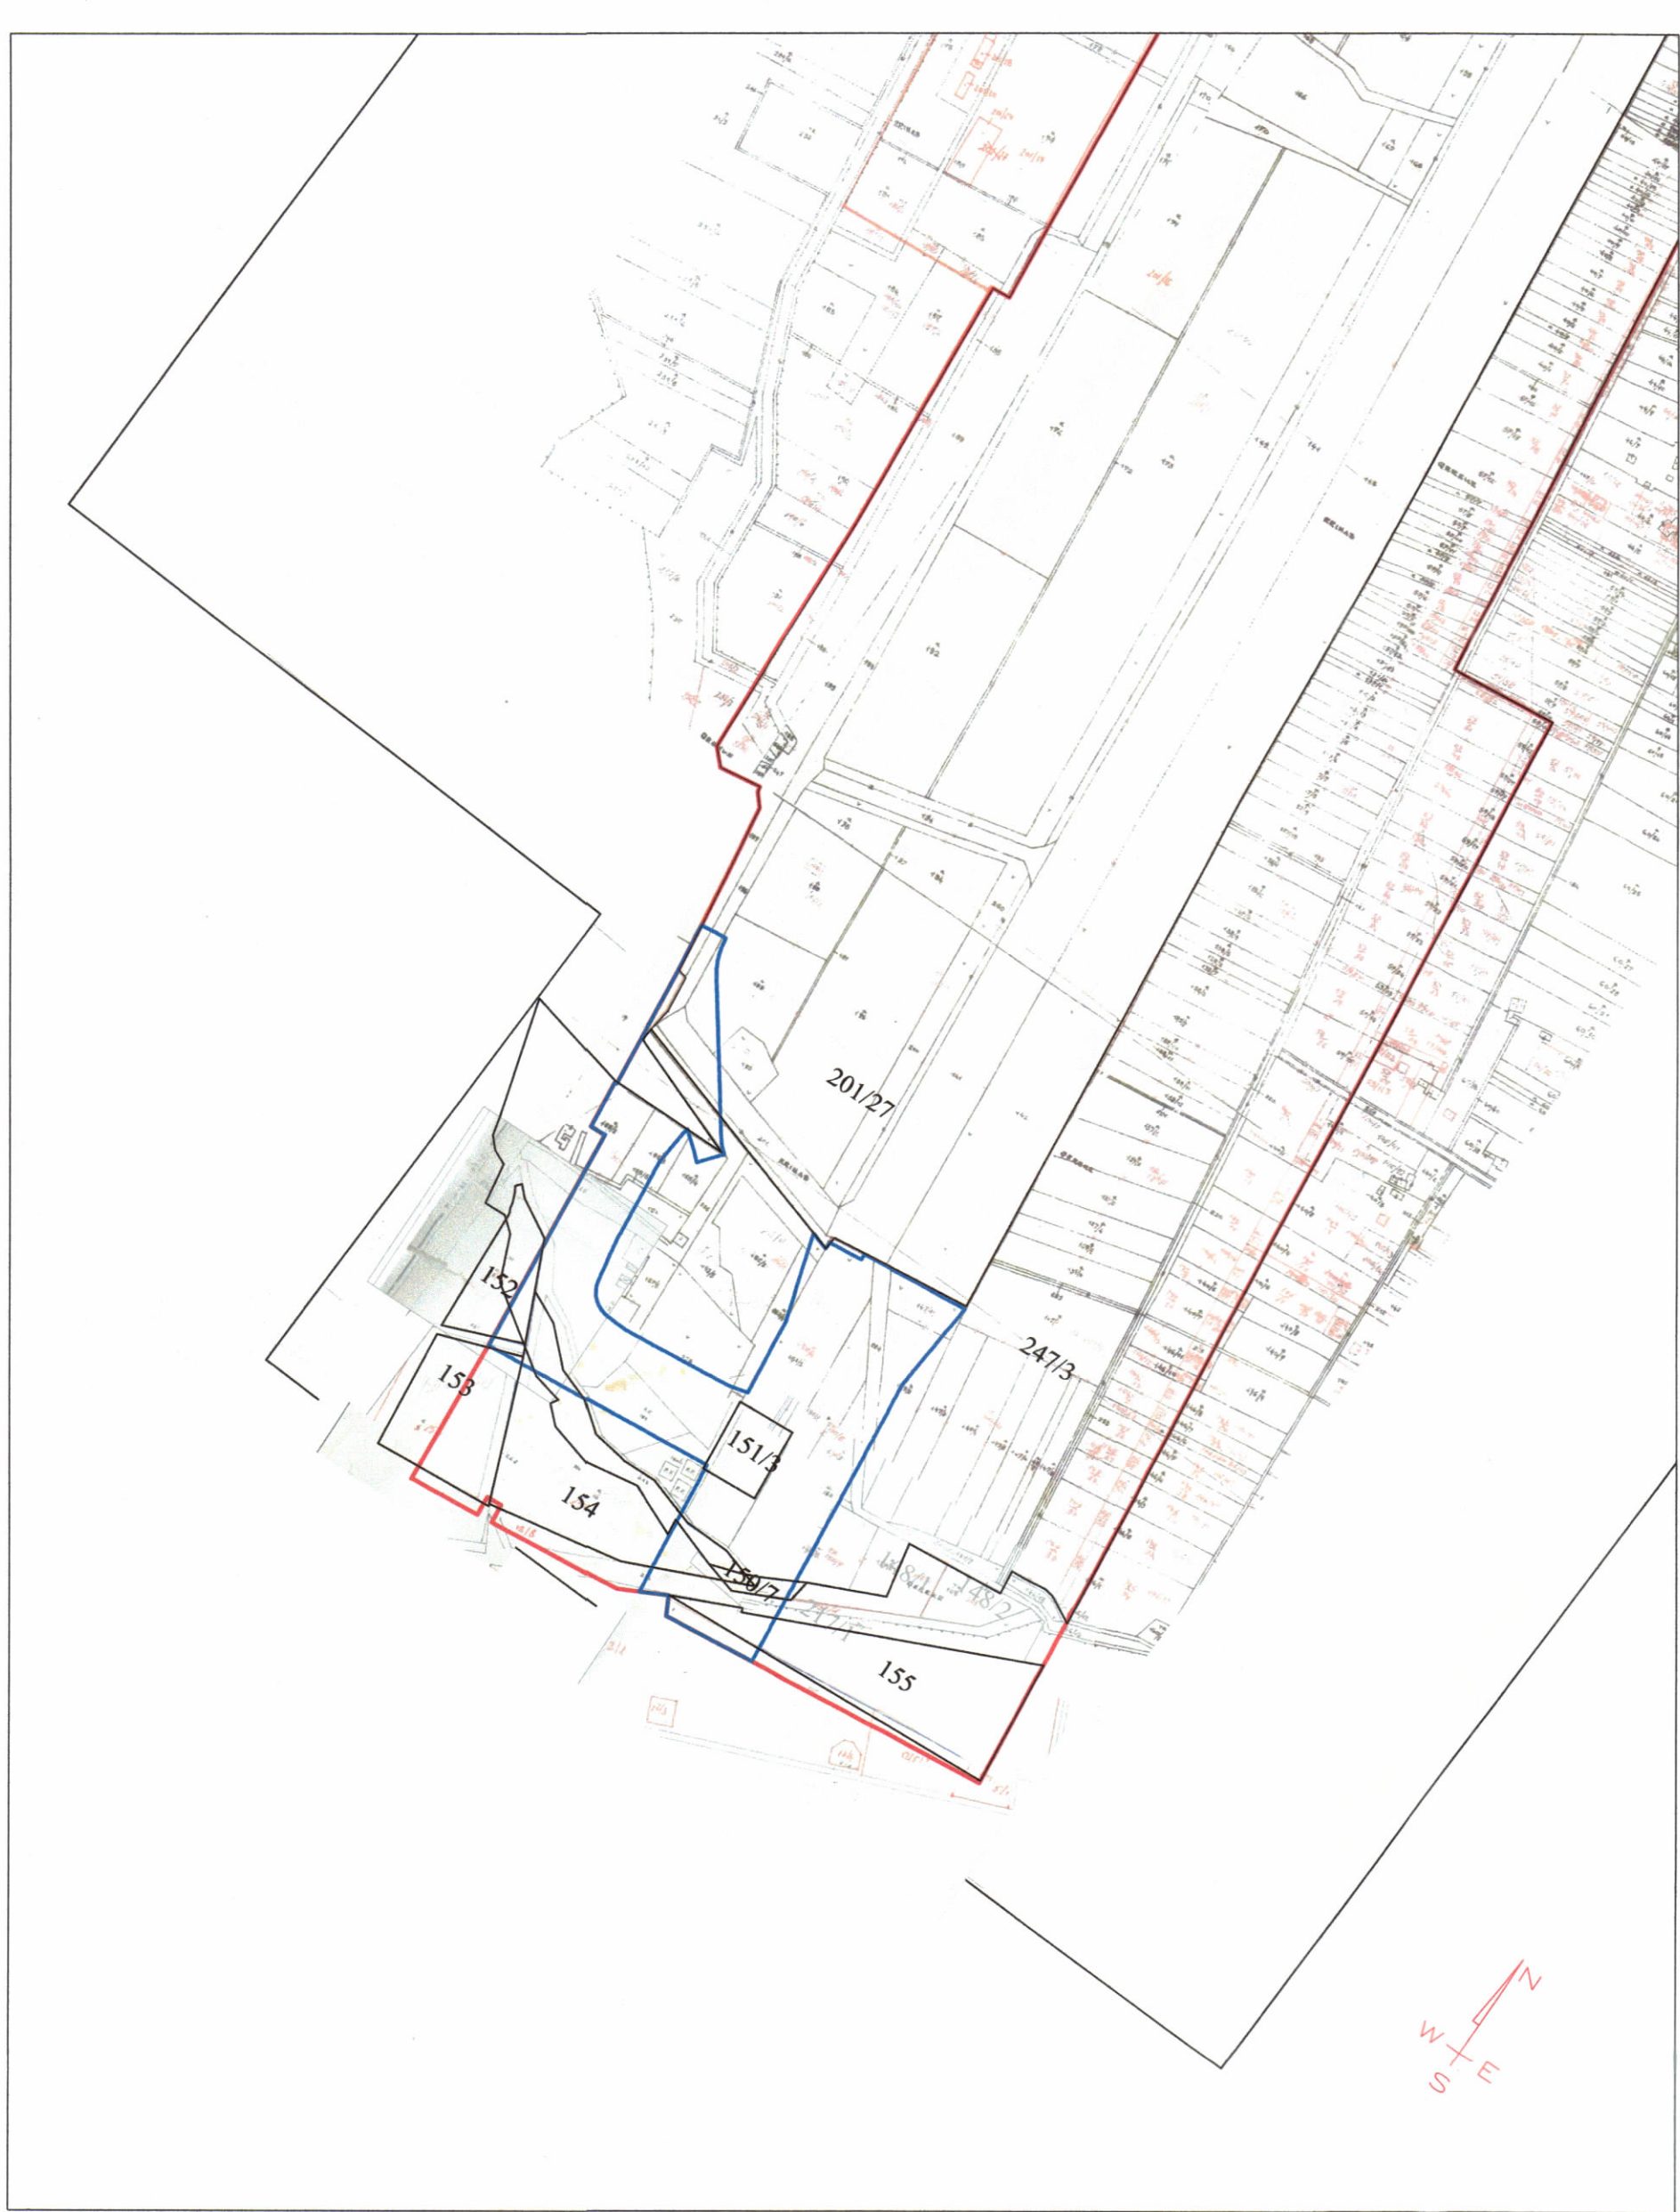

POZICIONI KADASTRAL SHK. 1:7500



HARTA TOPOGRAFIKE SHK. 1:7500

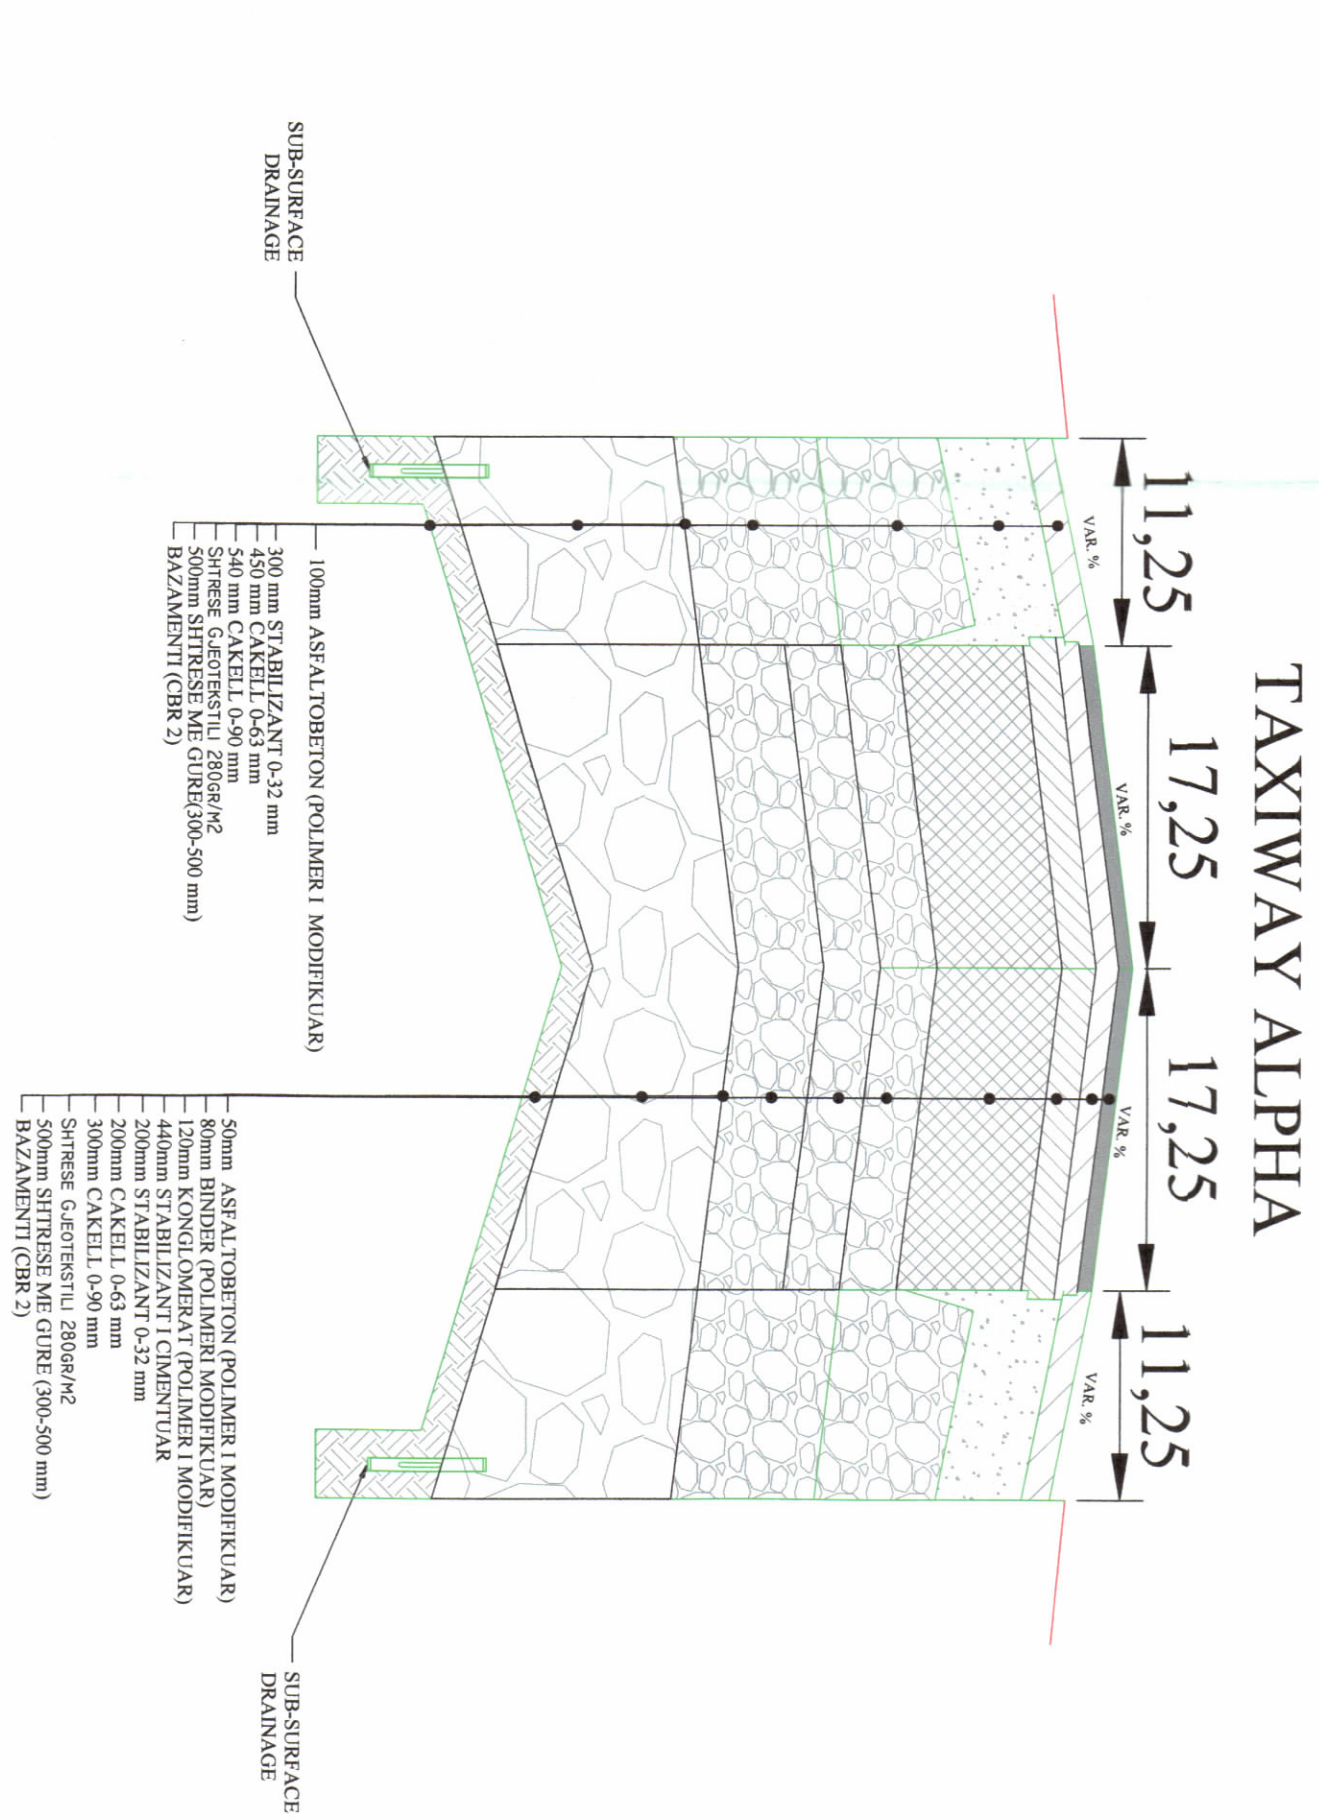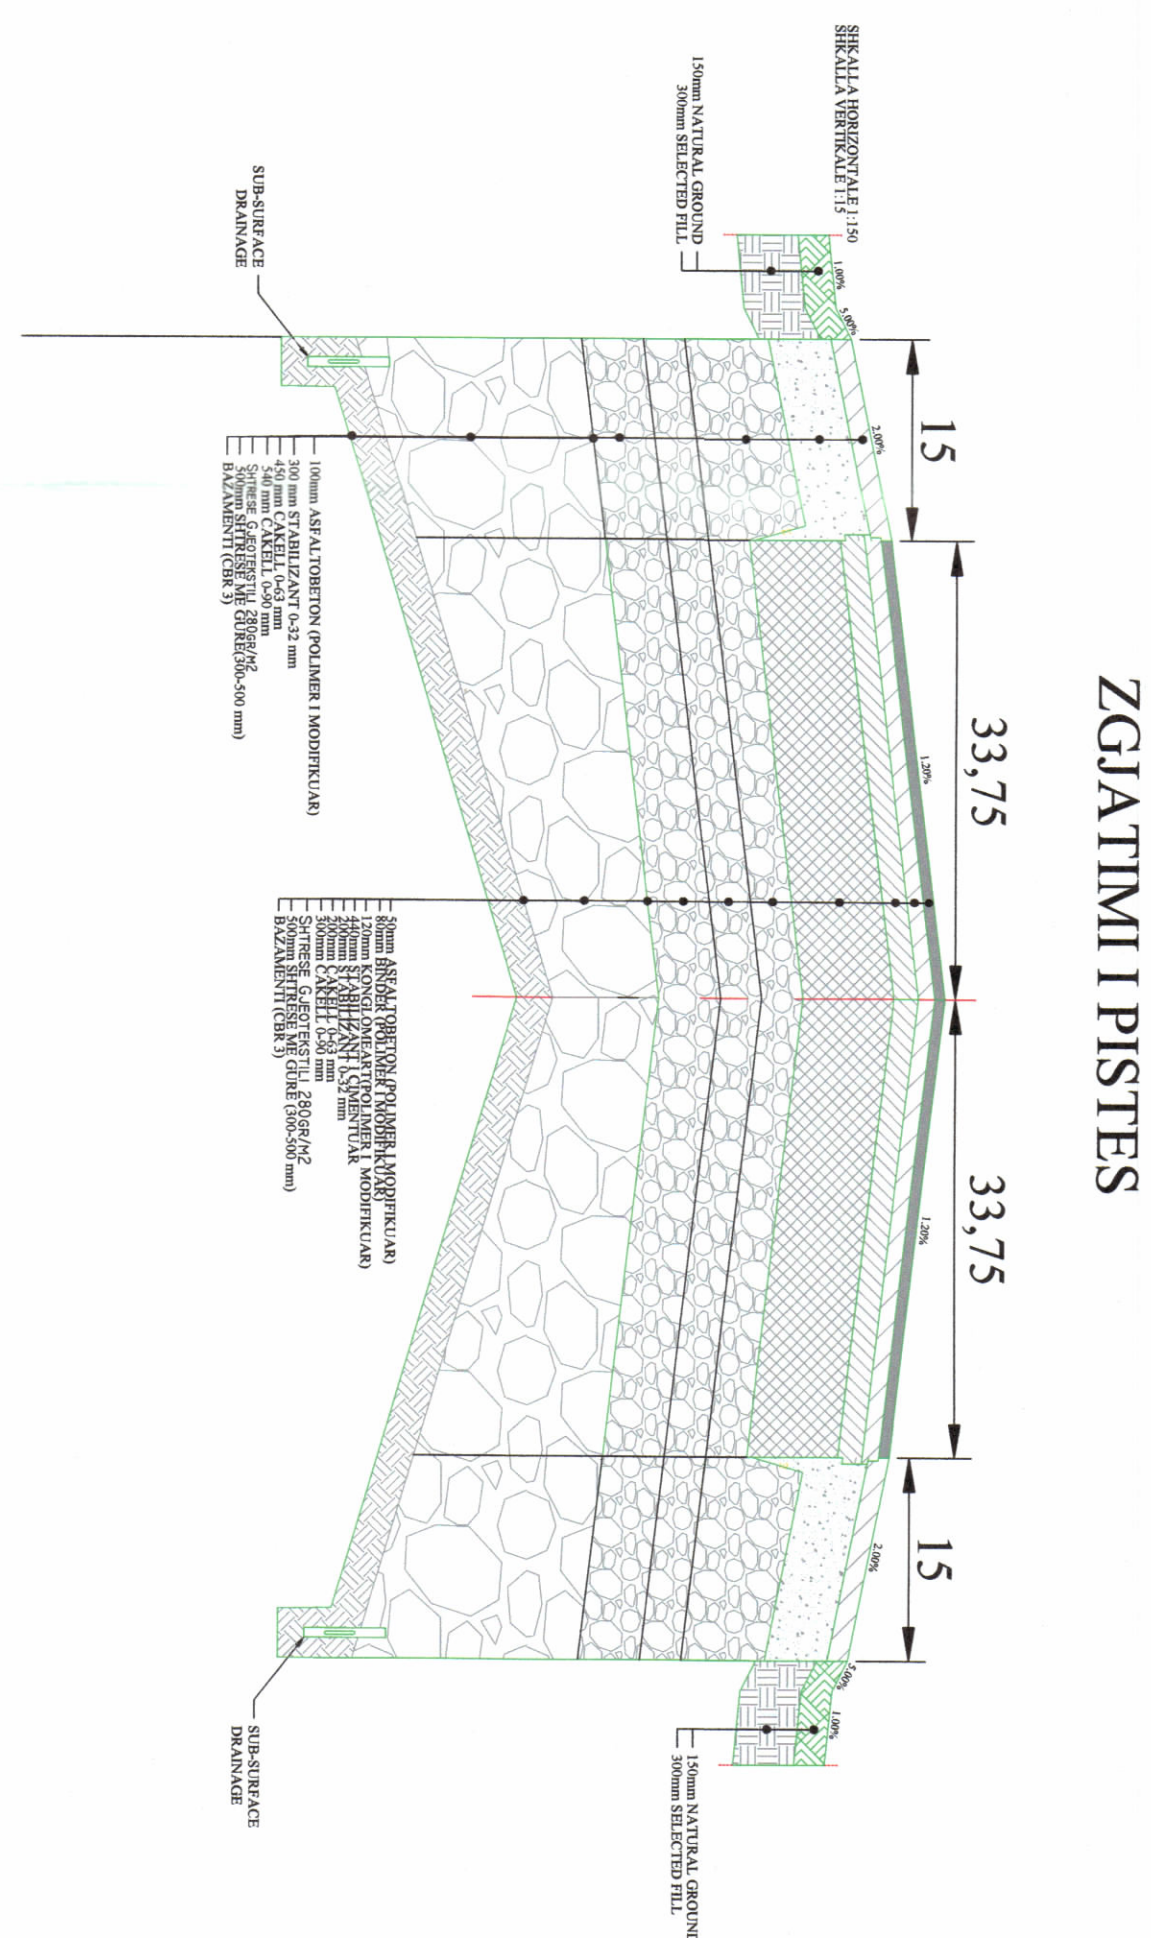

PRERIE TIP SHK 1:300

TREGUESIT E ZHVILLIMIT:

Sipërfaqja e përgjithshme e trallit S=2,071,121.5m²

Shtetun: Nga sipërfaqja totale e promave, sipërfaqja që zë gjurma e projektit është:

Pasuria nr. 150/7 = 843.3 m², Pasuria nr. 151/3 = 561 m², Pasuria nr. 152 = 1376.5 m²

Pasuria nr. 154 = 7500.6m², Pasuria nr. 155 = 1185.88 m², Pasuria nr.201/27 = 19941.48 m²

Pasuria nr.247/3 = 93000m²

Sipërfaqja e trallit e marrë për zhvillim: S=129,408.76 m²

Pista e Re:

Ndërtim, Gjatësi 255 m, Gjerësi Totale 65m

Rrugi Lidhëse (Taxiway)

Taxiway Alpha që do të ndërtohet: Gjatësia 795.0 m, Gjerësia variabël 38 - 90.6 m, (në zgjerime dhe kthesë)

Pasja të Niveluara (Graded Strip)

Sipërfaqja e fasheve të niveluara S= 69103.66 m²

TREGUES TEKNIK:

Nr. pasurie: 150/7, 151/3, 155, 154, 153, 152, 247/3, 201/27,

Zona Kadastrele: 3183, 3096, 2066.

LEGJENDË:

- Konture e promave e përfshirura në projekt
- Konture e pasurive
- Asnjë pasuri
- Gjerësia e rrugës
- Informatare që do të ndërtohet
- Pasja të niveluara
- Informatare teknike


SHKURTITHE: TWY-TAXIWAY RWY-RUNWAY TFL-TAXIOLANI




REPUBLIKA E SHQIPËRISË
KËSHILLI KOMBËTAR I TERRITORIT
DHE UIT

MIRATOHET
KRYEFARIT K.K.T.U

Z. EDI RAMA

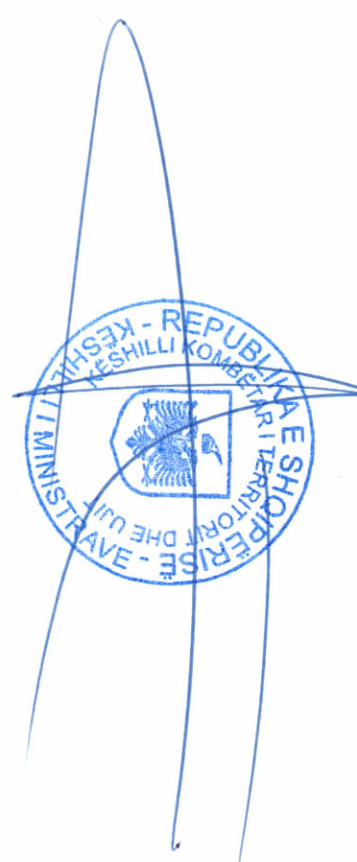

Znj. Beinda Balluku
Ministër i Infrastrukturs dhe Energjisë

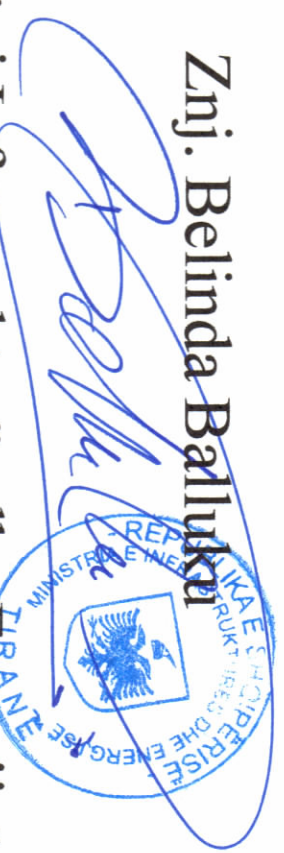

Miratuar me Vendim të KKTU Nr.04, Datë 18/04/2025

LIBR NDËRTIMI INFRASTRUKTURE: “NDËRTIMI I INFRASTRUKTURËS SË RE TË AEROPORTIT, PËRFSHIRË ZGJATIMIN E PISTËS DHE NDËRTIMIN E RRUGËS SË RE LIDHËSË” ME SUBJEKT ZHVILLUES SHOQËRINË “TIRANA INTERNATIONAL AIRPORT” SH.P.K.

EMËRTIMI I FLETËS:	PLANI I VENDOSJES SË STRUKTURËS
PROIEKTUES:	"InfraKonsult" sh.p.k.
ZHVILLUES:	Tirana International Airport sh.p.k.
FAZA E PROIEKTT:	Projekt-Zhdim
SHKALLA 1:3000	NR. I FLETËS A-01
	NR. I KOPIEVE 05/06 - 06/06