



LEJE NDËRTIMI PËR OBJEKTIN: “PARKIM 2 KATE NËNTOKË, ZONA E MENAXHIMIT 2P”, ME VENDNDODHJE NË “MARINA & JAHTET E DURRËSIT”, BASHKIA DURRËS.



PLANI I VENDOSJES SË STRUKTURËS SHK. 1:1000

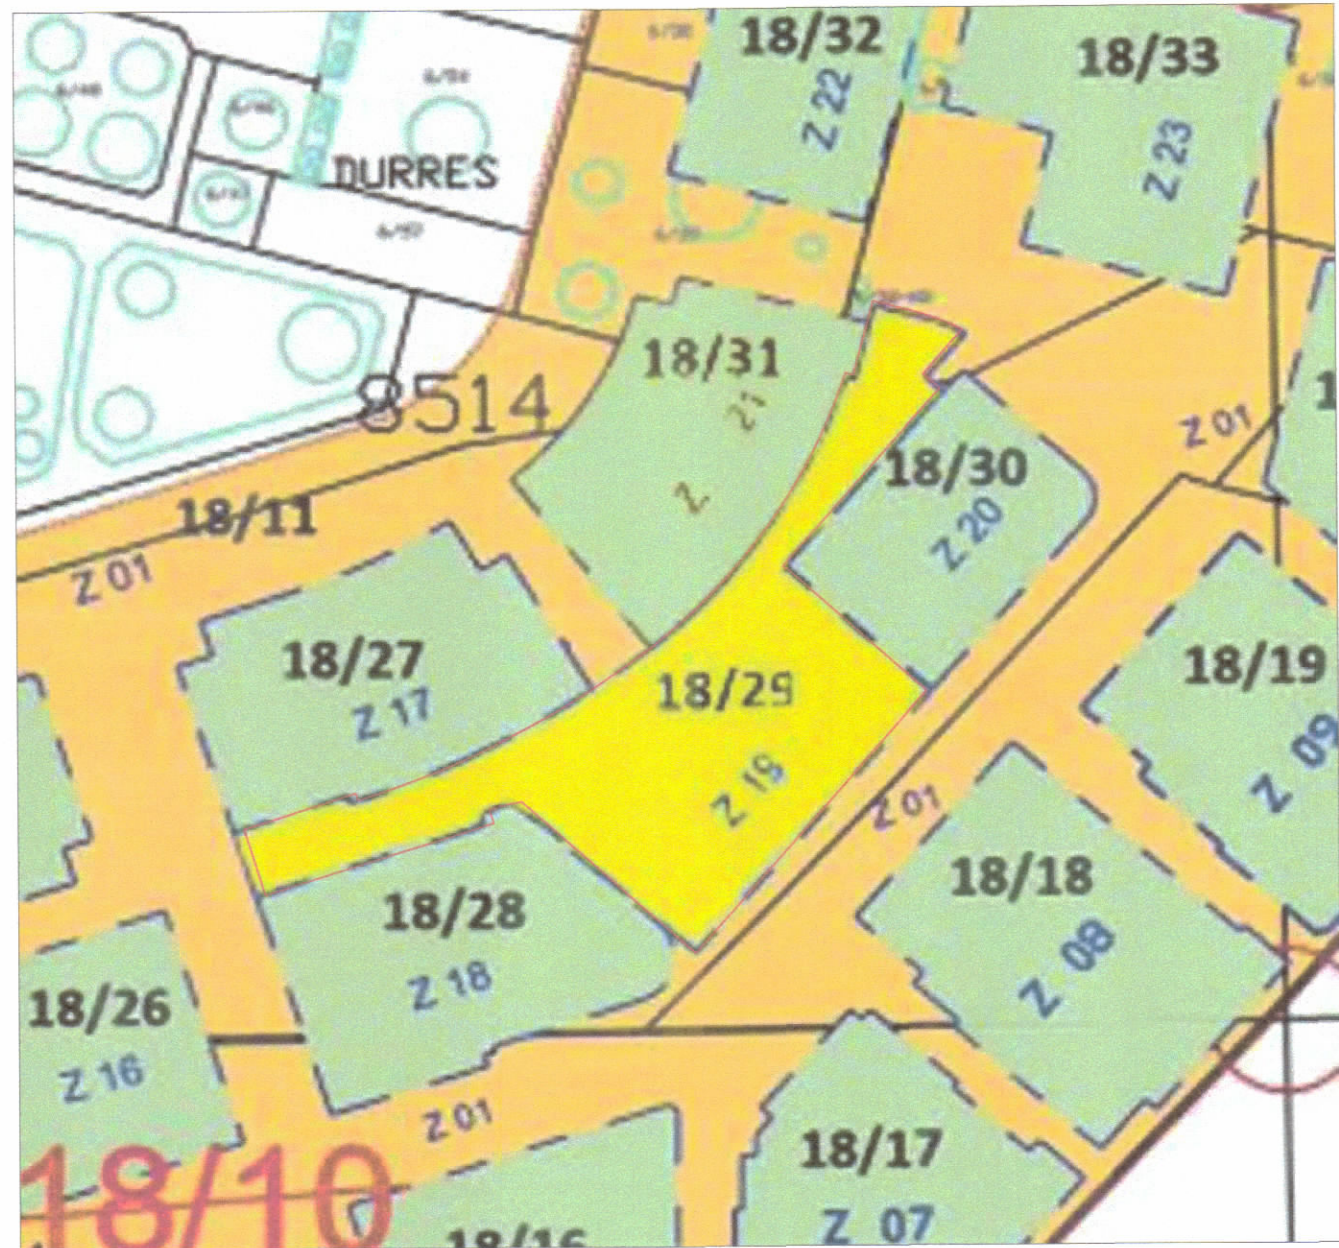

POZICIONI KADASTRAL SHK. 1:2 000

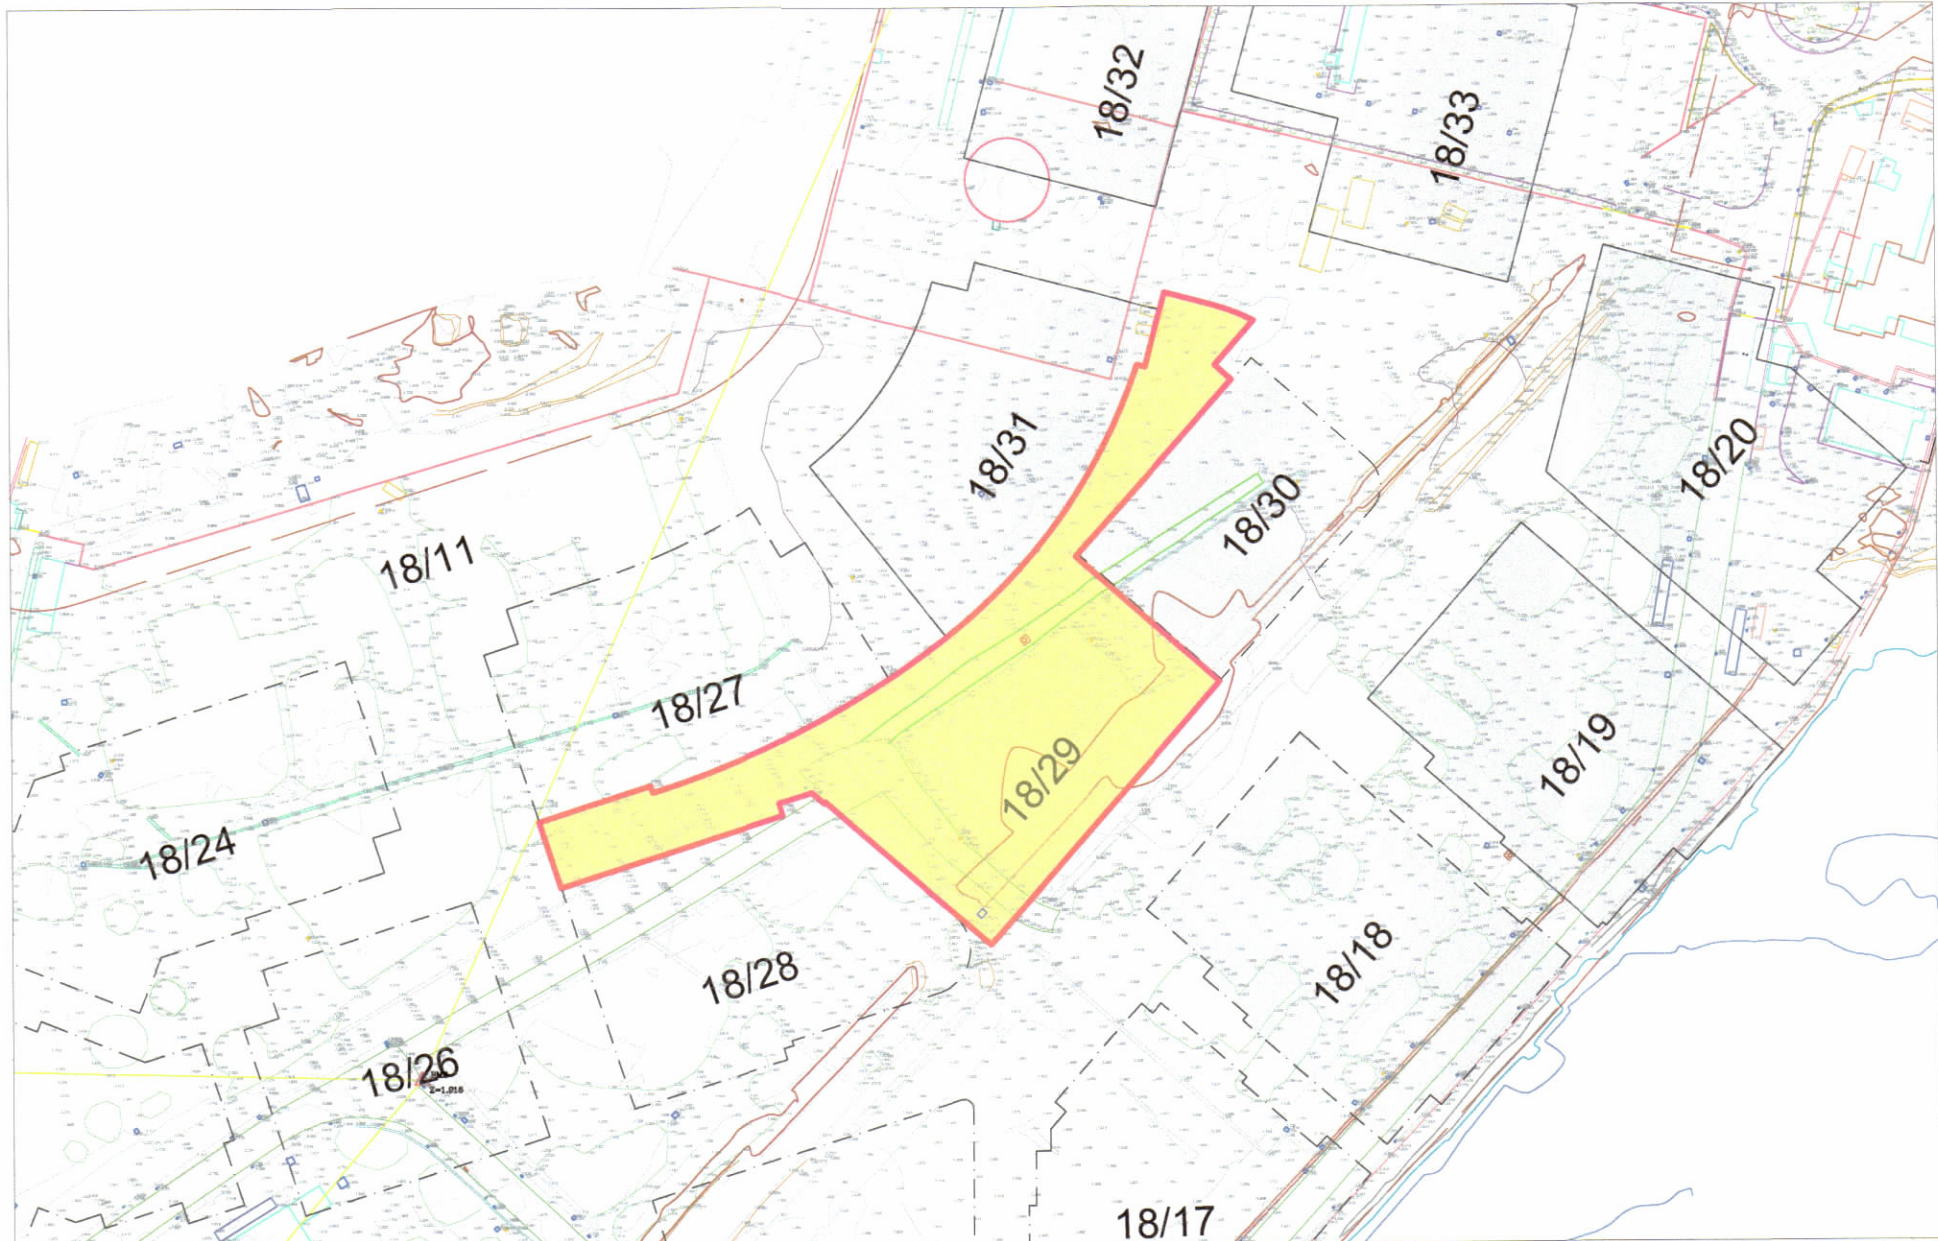

HARTA TOPOGRAFIKE SHK. 1:2 000



PAMJE TREDIMENSIONALE

TREGUESIT E ZHVILLIMIT:	
Sipërfaqe e përgjithshme e truallit:	9 024.28 m ²
Sipërfaqe e truallit që përdoret për zhvillim:	9 024.28 m ²
Sipërfaqe e truallit të zënë nga struktura (gjurma nentoke):	8 514.40 m ²
Sipërfaqe e përgjithshme e ndërtimit (nëntokë):	17 028.8 m ²
Numri i kateve nën tokë:	2k

TREGUESIT E ZHVILLIMIT:	
Nr. pasurie dhe Zona Kadastrale:	NP: 18/29 ZK: 8514
DISTANCAT NGA KUFIRI I PRONËS:	
Ven:	0.00 m - 0.50 m NGA KUFIRI I PRONËS
Jug:	0.00 m - 0.30 m NGA KUFIRI I PRONËS
Lindje:	0.00 m NGA KUFIRI I PRONËS
Perëndim:	0.00 m - 0.60 m NGA KUFIRI I PRONËS

LEGJENDA:	
Kufiri i pronës së lejes së ndërtimit për objektin 2P	
Objekti i propozuar	
Vija e objektit nëntokë	
Hyrje për në parkim	
Hyrje për këmbësorët	

REPUBLIKA E SHQIPËRISË
KËSHILLI KOMBËTAR I
TERRITORIT DHE UJIT

MIRATOHET

KRYETARI I K.K.T.U.

Z. EDI RAMA

Znj. Belinda Balluku

Ministër i Infrastrukturës dhe Energjisë

Miratuar me Vendim të K.K.T.U. Nr. 05, datë 11/06/2025		
LEJE NDËRTIMI PËR OBJEKTIN: “PARKIM 2 KATE NËNTOKË, ZONA E MENAXHIMIT 2P”, ME VENDNDODHJE NË “MARINA & JAHTET E DURRËSIT”, BASHKIA DURRËS.		
EMËRTIMI I FLETËS:	PLANI I VENDOSJES SË STRUKTURËS	
PROJEKTUES:	"LOFT ARCHITECTS" SH.P.K.	
ZHVILLUES:		
FAZA E PROJEKTIT:	PROJEKT ZBATIMI	
SHKALLA 1:1 000; 1:2 000	NR. I FLETËS A-01	NR. I KOPJEVE 01/06