




LEJE NDËRTIMI PËR OBJEKTIN: NDERTIM I CENTRALIT GJENERUES TE ENERGJISE ELEKTRIKE FOTOVOLTAIKE ME KAPACITET PRODHUES 40.56MW DHE VEPRAVE NDIHMESE", ME VENDODHJE NE BASHKINE FIER

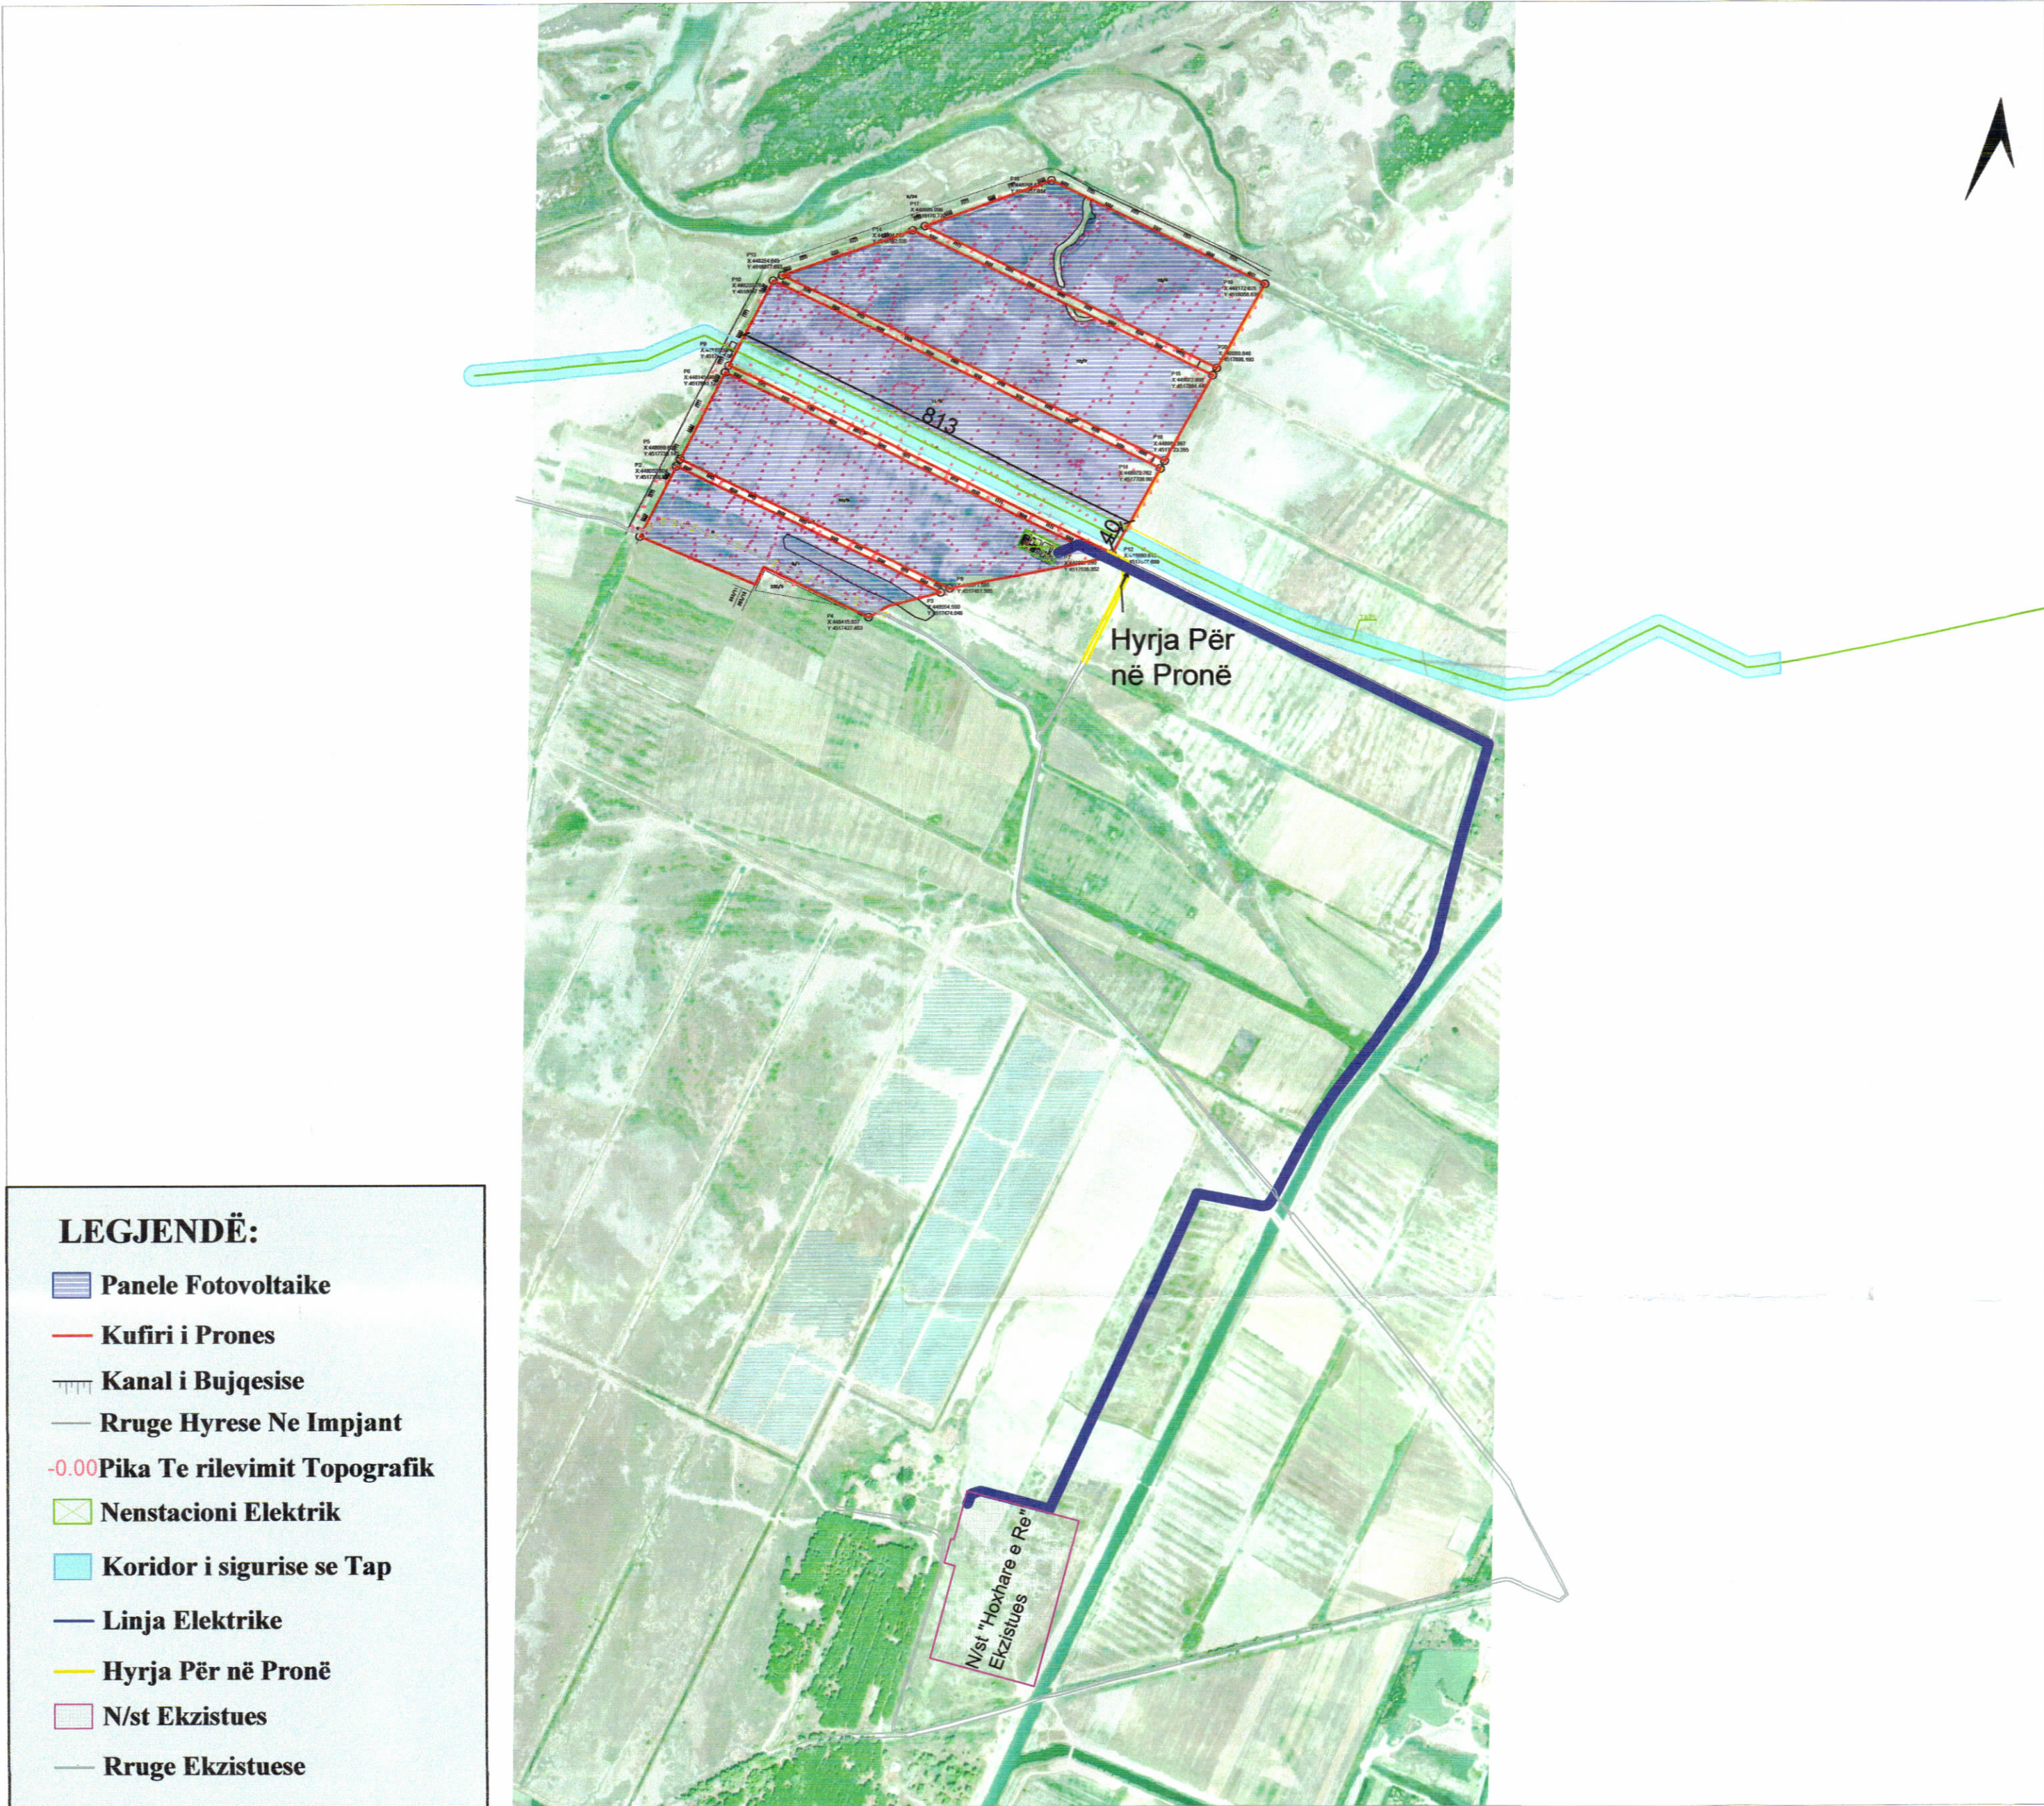

PLANI I VENDOSJES SË STRUKTURËS SHK. 1:1000

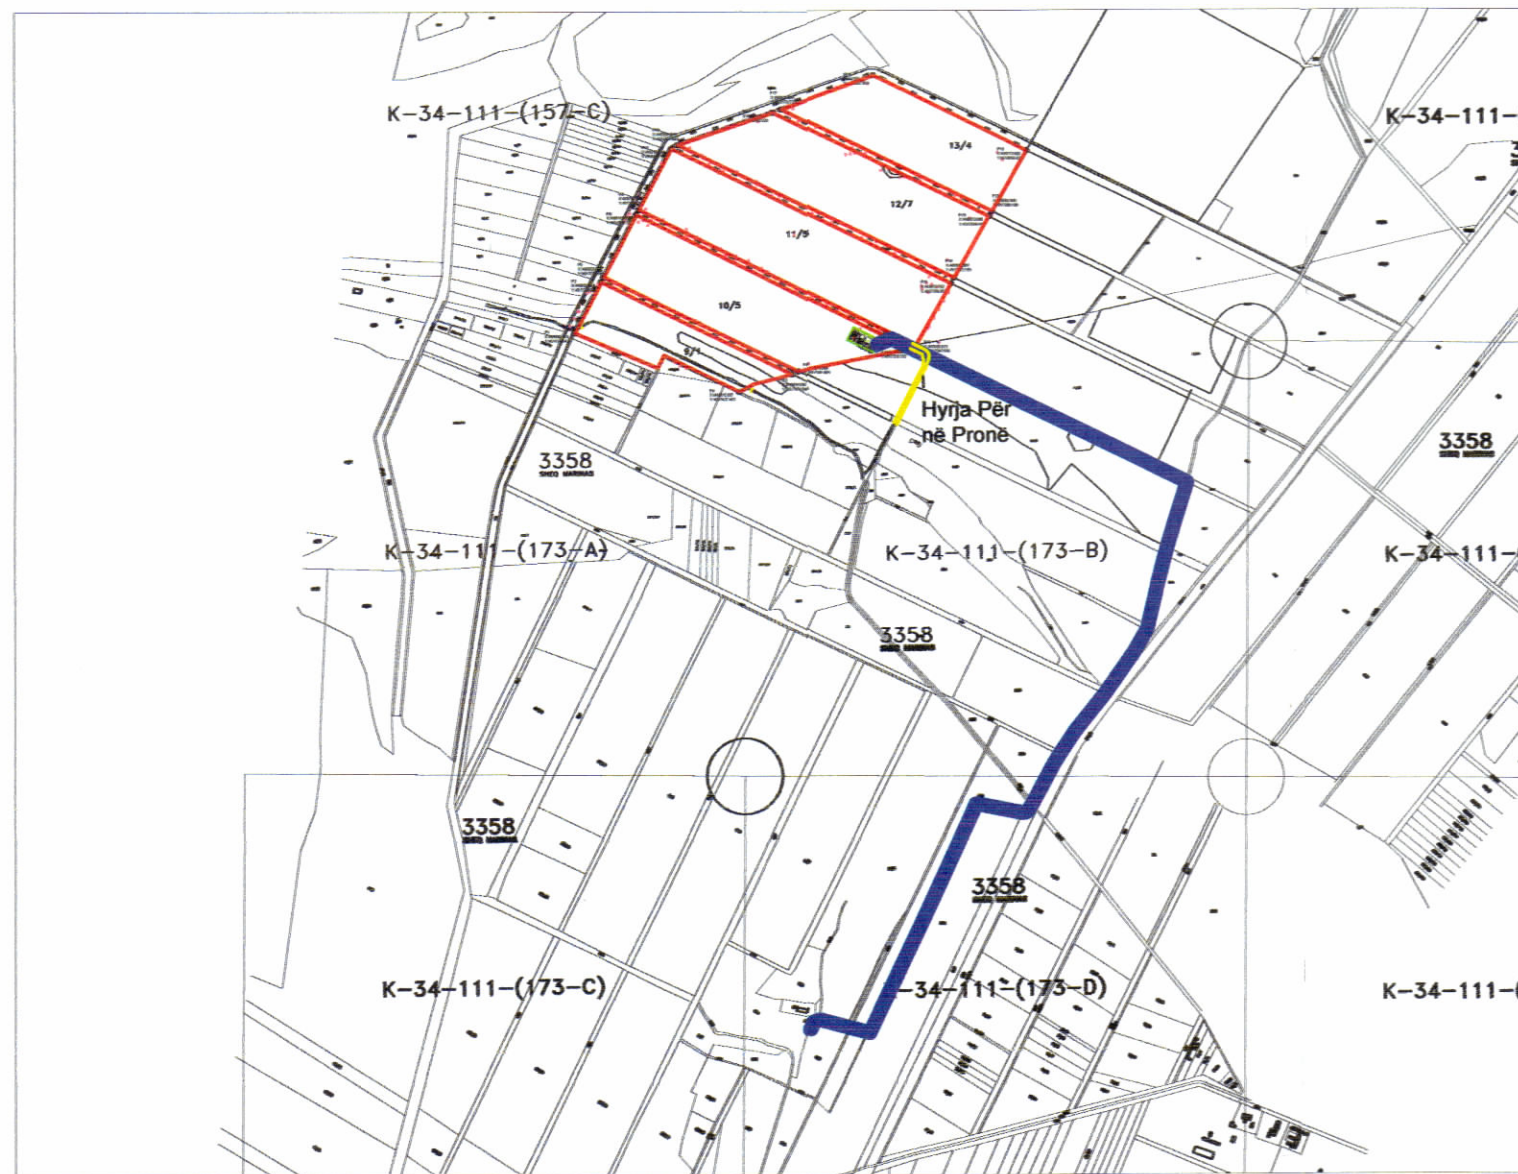

POZICIONI KADASTRAL SHK. 1:2000

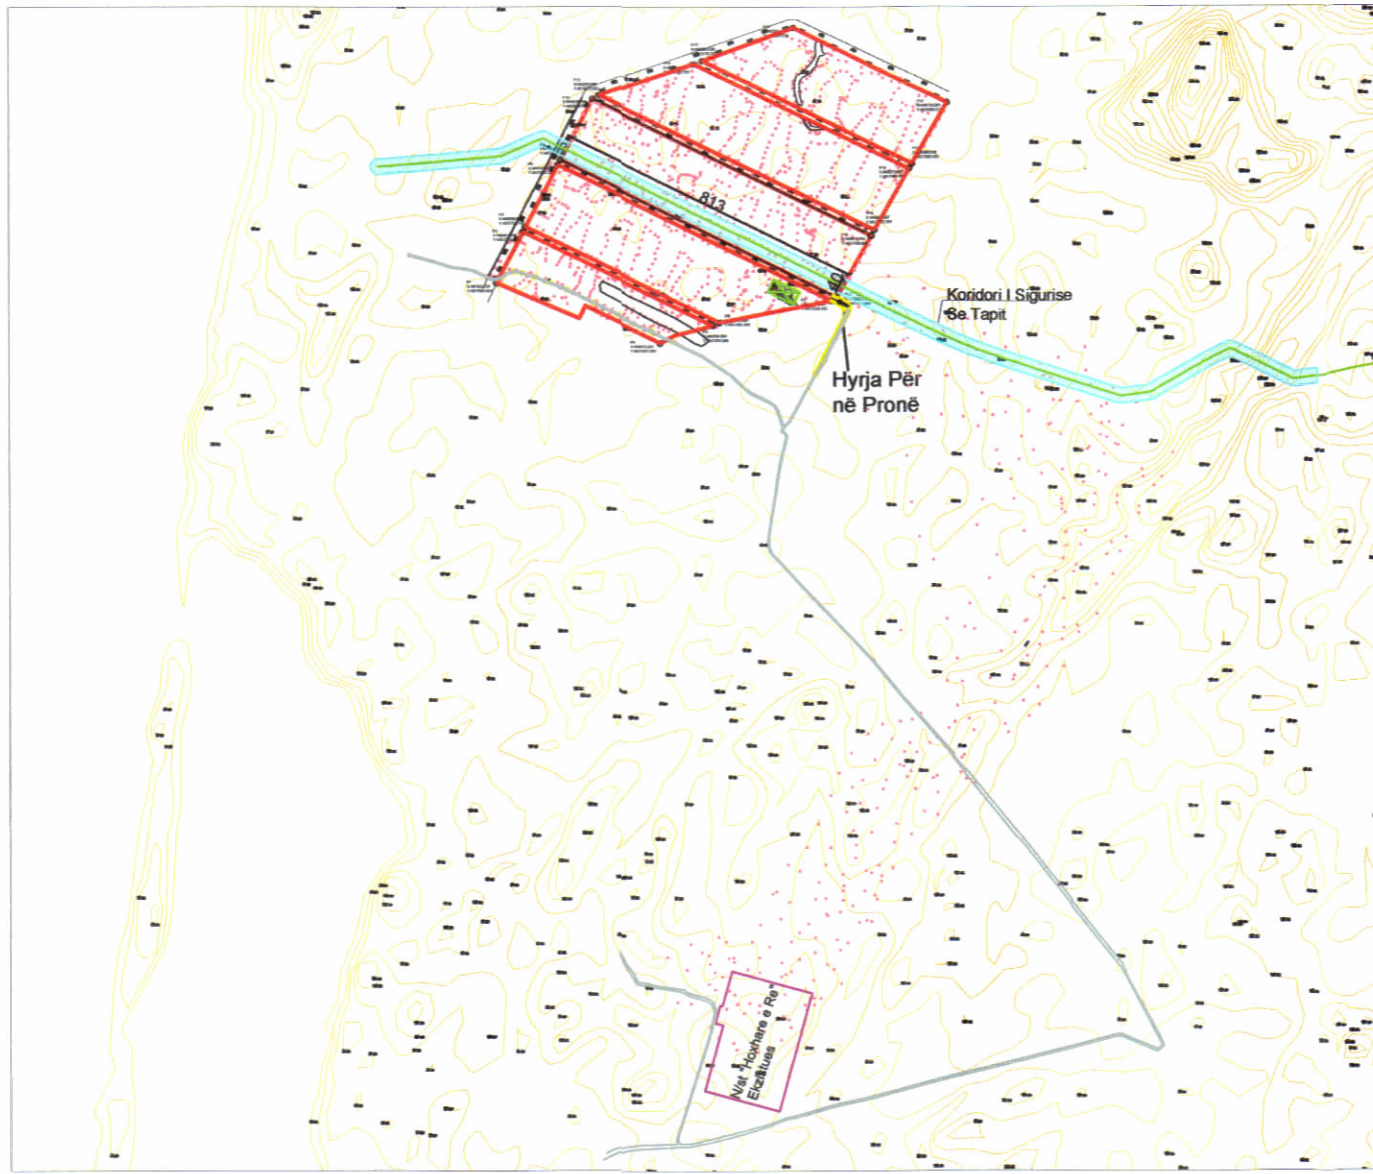

HARTA TOPOGRAFIKE SHK. 1:2000

PAMJE TREDIMENSIONALE



TREGUESIT E ZHVILLIMIT:

Sipërfaqe e përgjithshme e Pronës: 569761 m²
Sipërfaqja që do të përdoret për panele fotovoltaike: 340000 m²
Sipërfaqja e Nënstacionit: 2700 m²
Gjatësia Lineare e Linjës(Kabllore) 2970m
Kapaciteti i Prodhimit sipas kontratës: 40.56 MW
Prodhimi vjetor i energjise elektrike sipas kontratës : 60,491 Mwh/vit

TREGUES TEKNIK:

Zona Kadastrale: Z.K.3358; Impjanti-Nr. pasurie 9/1,10/5, 11/5,12/7,13/4
Linja Elektrike-Nr. pasurie 142, 136, 314/2, 201, 177, 180/1, 247/3, 700
Kufizimet:
Veri: Kanal
Jug: Arre Nr Pasurie 230/3, 230/4, 9/2,9/5 ,230/5, 253/1
Lindje: Arre Nr Pasurie 11/3, 12/5
Perëndim: Kanal
Distancat nga kufiri i pronës:
Veriu 3m
Lindja 0m
Jugu 0m
Perëndimi 3m
Distancat nga aksi i rrugës: 7.0m.



REPUBLIKA E SHQIPËRISË
KËSHILLI KOMBËTAR I TERRITORIT

MIRATOHET

KRYETARI I K.K.T

Z. EDI RAMA

Znj. Belinda Balluku
Ministër i Infrastrukturës dhe Energjisë

Miratur me Vendim të KKT Nr. 58, Datë 25.09.2024

LEJE NDËRTIMI PËR OBJEKTIN:"NDERTIM I CENTRALIT GJENERUES TE ENERGJISE ELEKTRIKE FOTOVOLTAIKE ME KAPACITET PRODHUES 40.56MW DHE VEPRAVE NDIHMESE", VENDODHJE NE BASHKINE FIER, ME SUBJEKT ZHVILLUES SHOQERINË"ALBANIA POWER CORE SH.P.K

EMËRTIMI I FLETËS:	PLANI I VENDOSJES SE CENTRALIT FOTOVOLTAIK "SHEA MARINAS" 40.56 MW MBI ORTOFOTO,HARTEN KADASTRALE DHE ATE TOPOGRAFIKE	
ZHVILLUES:	"ALBANIA POWER CORE"SH.P.K <i>Fatbardh Doko</i> 	
PROJEKTUES:	"DOKO"SH.P.K <i>Fatbardh Doko</i> 	
FAZA E PROJEKTIT:	PROJEKT ZBATIM	
SHKALLA 1: 1000, 2000, 750	NR. I FLETES A-01	NR. I KOPJEVE 06/06