



LEJE NDËRTIMI PËR OBJEKTIN : " NDËRTIMI I HEC SKOROVATI NË PËRROIN QINAM, DEGË E LUMIT OSUM, BASHKIA KOLONJË ,QARKU KORÇË
ME SUBJEKT ZHVILLUES SHOQËRIA " NERVIT " SH.P.K

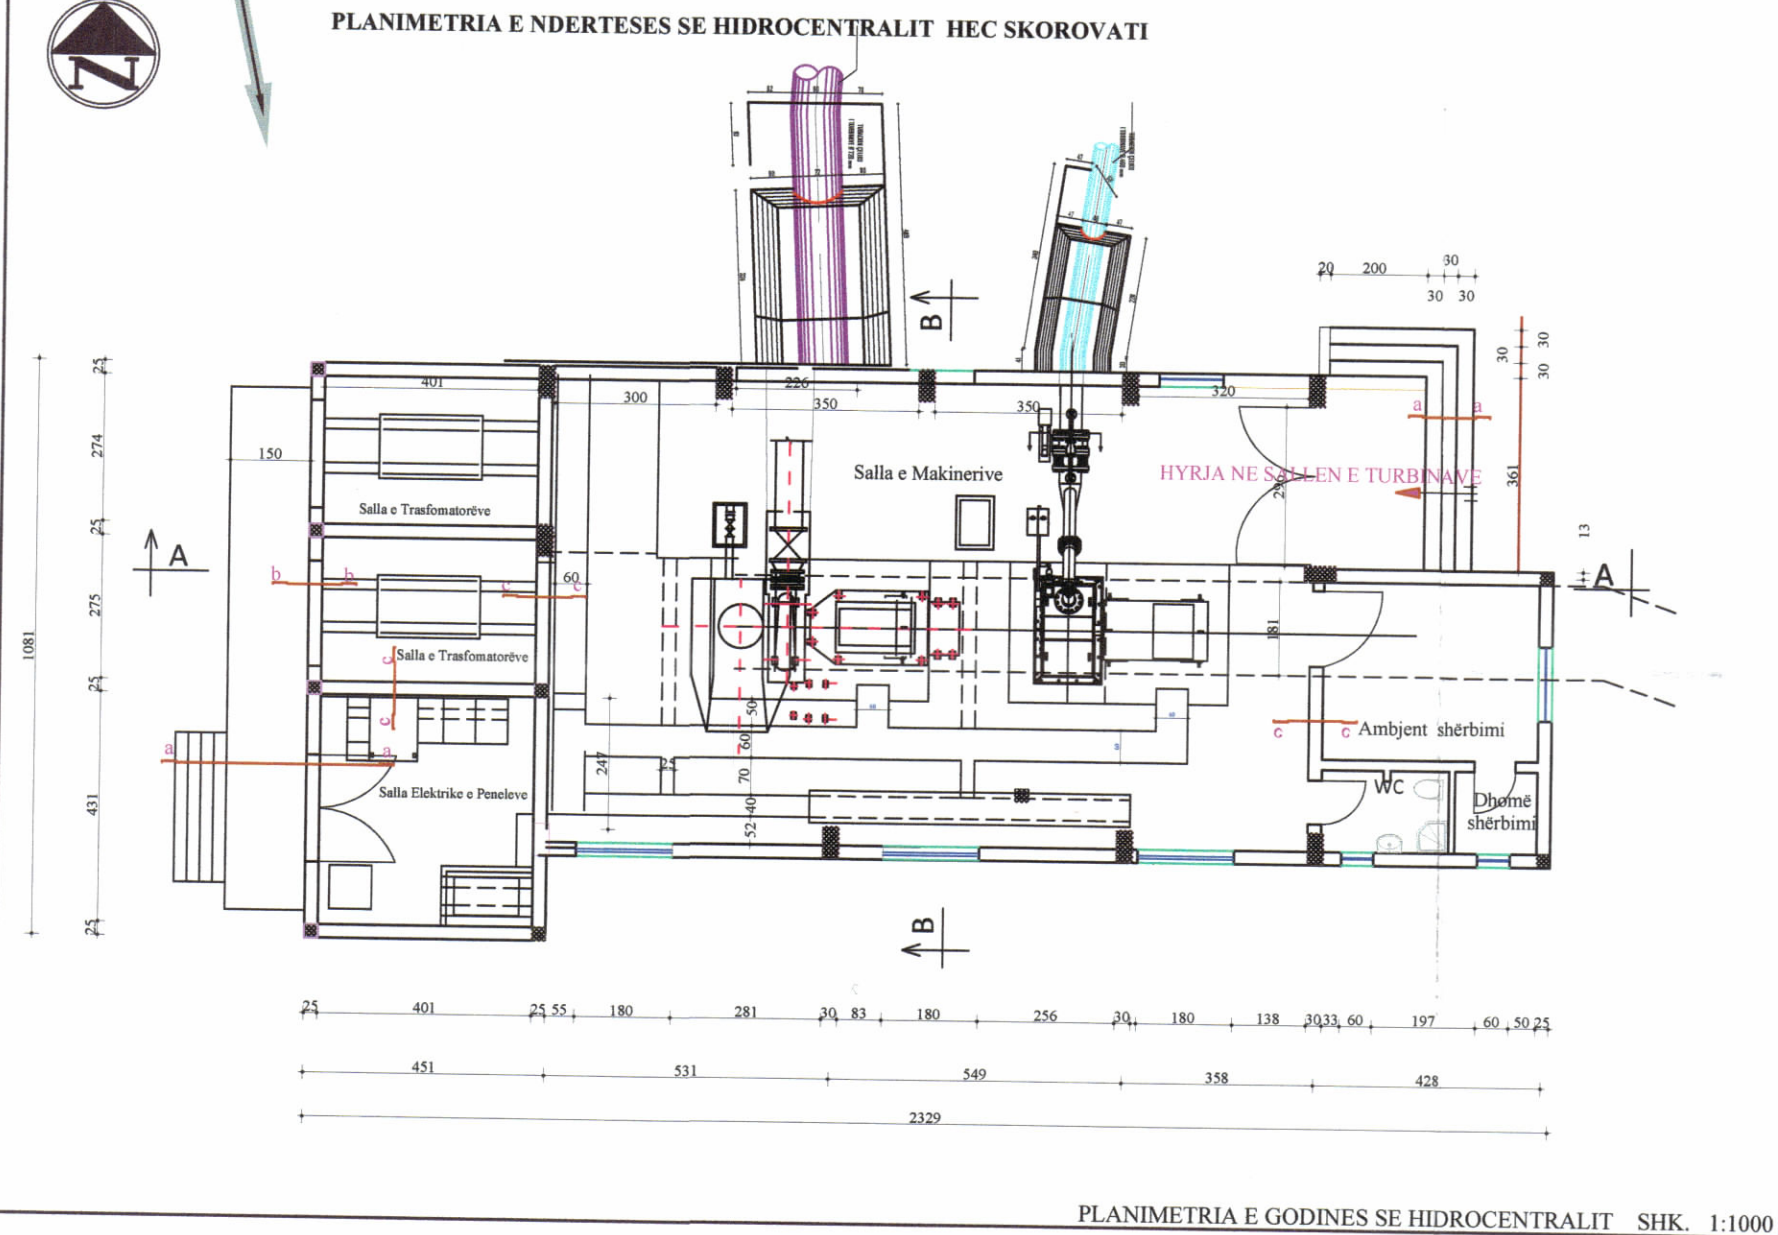


PAMJE TREDIMENSIONALE

PLANI I VENDOSJES SË STRUKTURËS SHK. 1: 10000

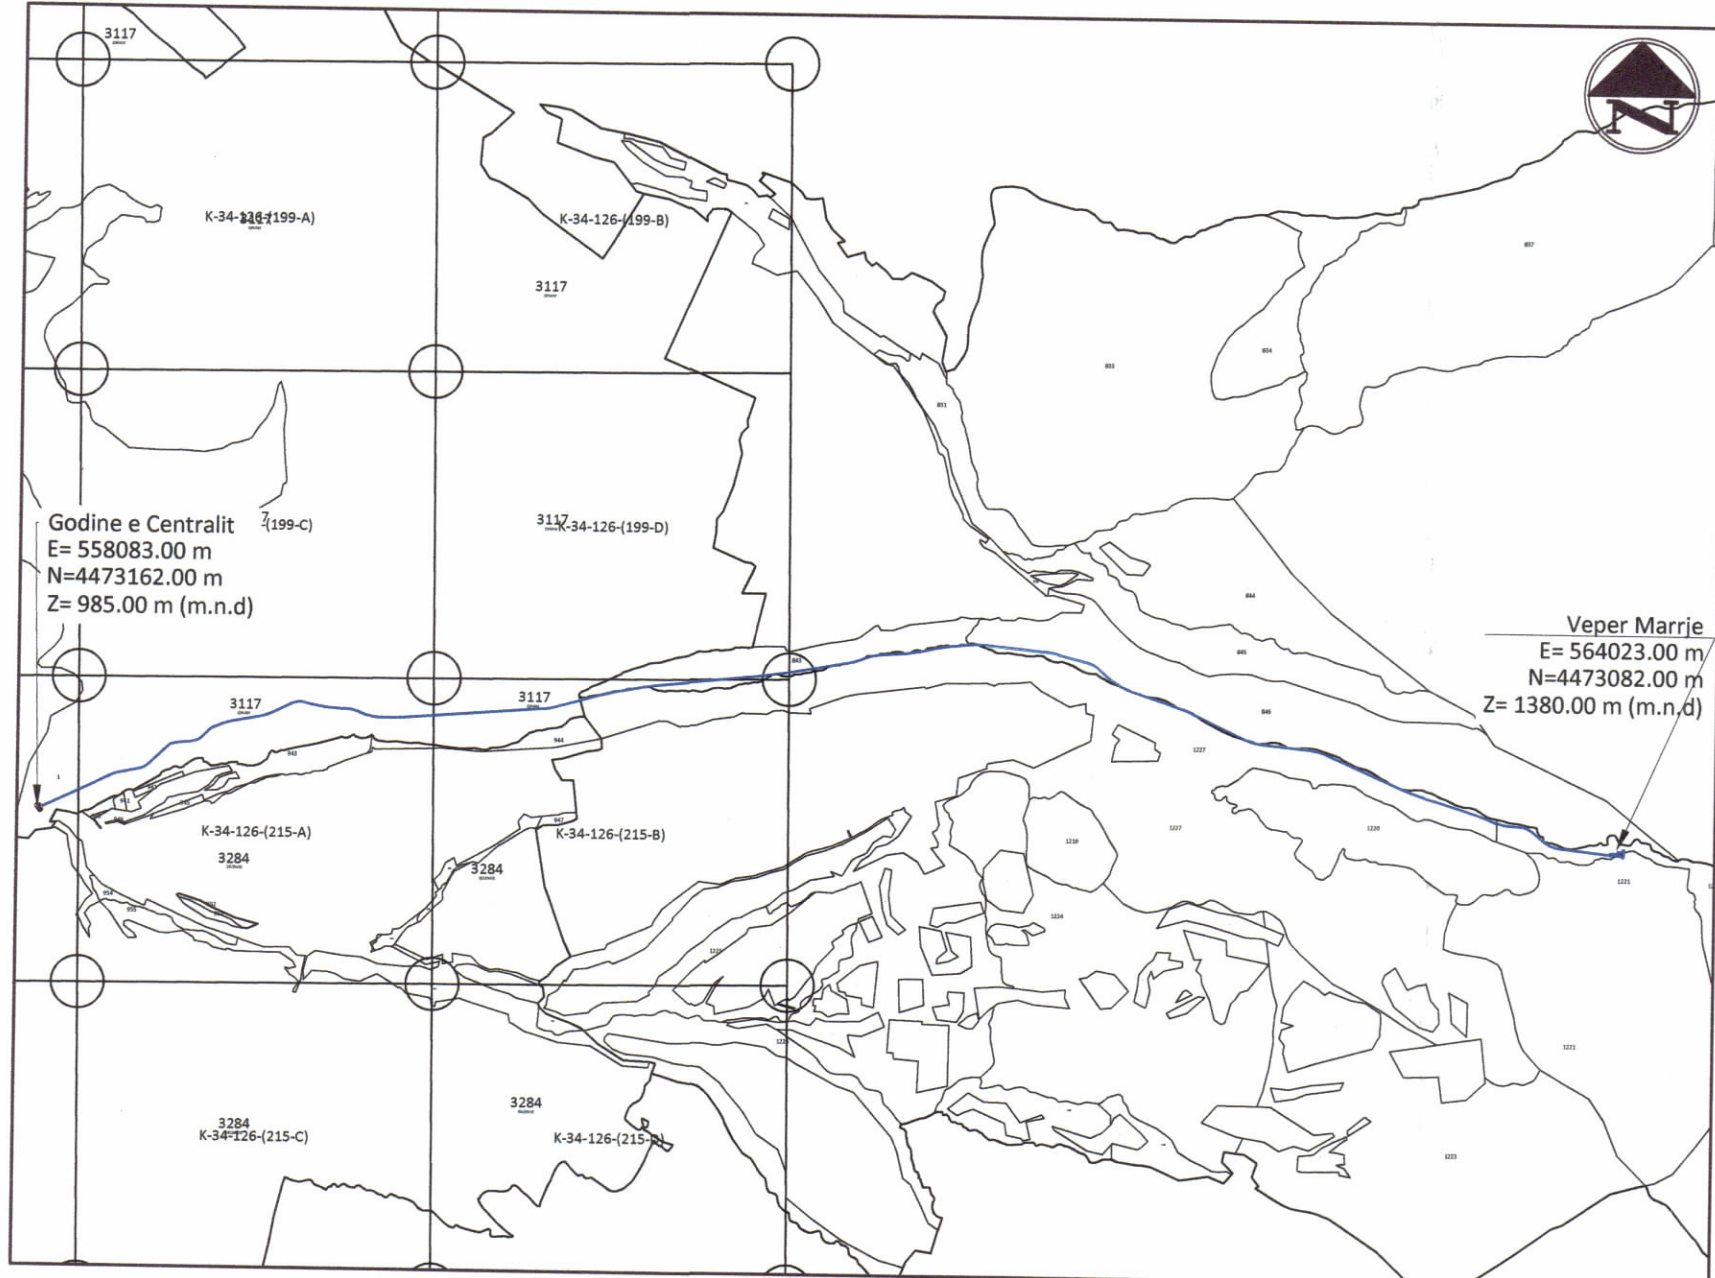

POZICIONI KADASTRAL SHK. 1:20'000

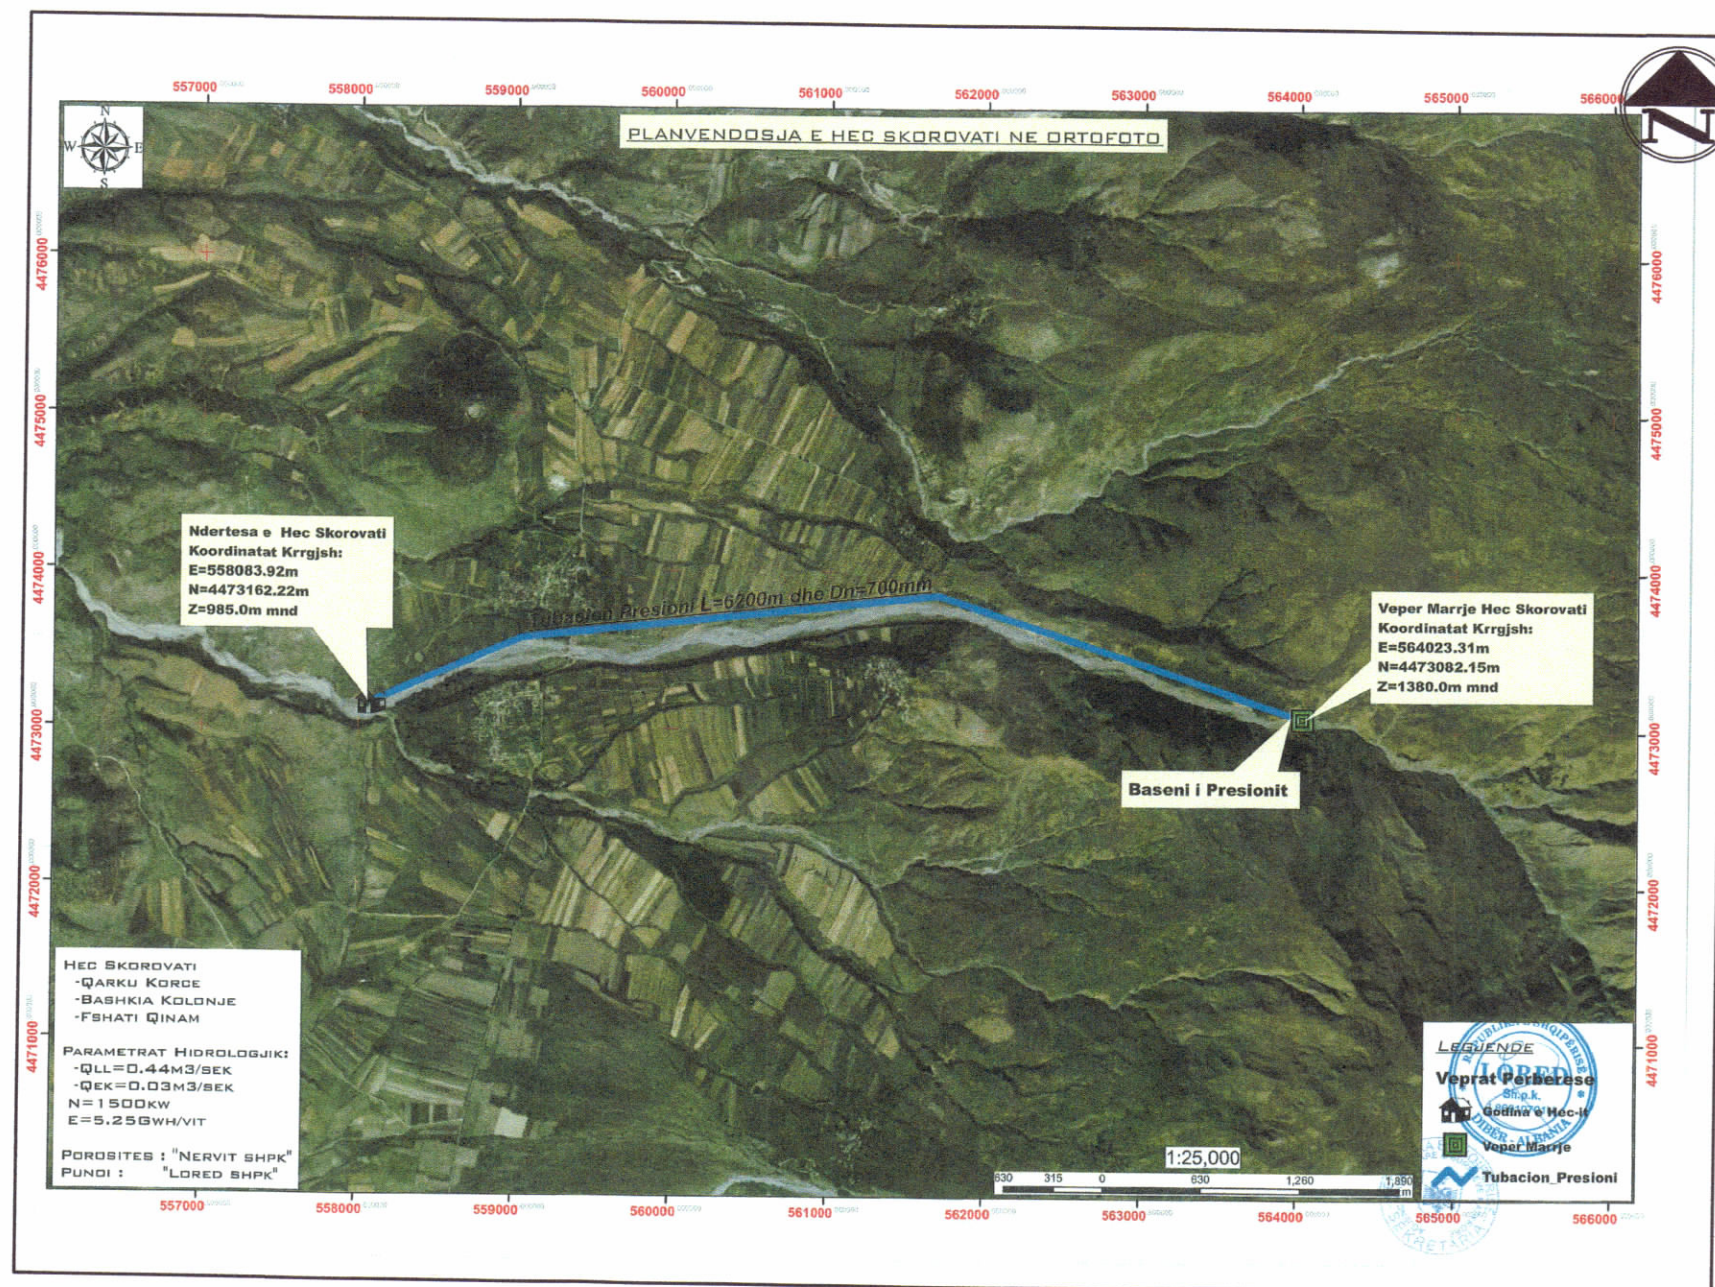

HARTA TOPOGRAFIKE SHK. 1:20'000

TREGUESIT E ZHVILLIMIT:

Sipërfaqe e ndërtimit të Veprave të marrjes :	S= 250 m ²
Sipërfaqe e ndërtimit të Basen presioni :	S= 353 m ²
Sipërfaqe e ndërtimit të Godinës së Centralit:	S= 200 m ²
Gjatësia lineare e tubacionit te presionit:	L= 6200 m/l
Lartësia maksimale nga niveli i Kuotës së sistemit:	8.0 m
Numri i kateve mbi tokë:	1 kat
Numri i kateve mbi tokë:	0 kat

TREGUES TEKNIK:

Kuota e Veprës së Marrjes Nr.1	1380.0 m m.n.d
Kuota e Basenit të Presionit	1378.0 m m.n.d
Kuota e Godinës së Centralit	985.0 m m.n.d
Renia Neto	385 m
Fuqia e Instaluar	1500 kW
Energjia Vjetore	5 250 000.0 kW/vit

PRONAT QË ZHVILLOHET SKEMA :

Vepër Marrje:	
* Pasuria Nr 1221 ZK. 2273, Statusi "Prone Shtet"	Sip = 122.41 m ²
* Pasuria Nr 1222 ZK. 2273 Statusi "Prone Shtet "	Sip= 430.79 m ²
Ndërtesa e Hidrocentralit :	
Pasuria Nr. 1, ZK. 3117 , Statusi "Pronë Shtet"	Sip = 520.00 m ²
Tubacioni i Presionit :	
Pasuria Nr. 1, ZK. 3117 , Statusi "Pronë Shtet"	Sip = 2138.00 m ²
Pasuria Nr. 843 , ZK. 3465 , Statusi " Pronë Shtet"	Sip = 755.00 m ²
Pasuria Nr. 846 , ZK. 3465 , Statusi "Pronë Shtet"	Sip = 762.00 m ²
Pasuria Nr. 1227 ZK. 2273, Statusi "Pronë Shtet"	Sip = 2068.75 m ²
Pasuria Nr. 1221 ZK. 2273, Statusi "Prone Shtet"	Sip = 452.00 m ²

REPUBLIKA E SHQIPËRISË
KËSHILLI KOMBËTAR I TERRITORIT

MIRATOHET

KRYETARI I K.K.T.

Z.EDI RAMA

Znj. Belinda Balluku

Ministër i Infrastrukturës dhe Energjisë

Miratuar me Vendim të KKT Nr.27, Datë 04.10.2024

LEJE NDËRTIMI PËR OBJEKTIN : "NDËRTIM I BURIMIT TË RI
GJENERUES TË ENERGJISË, HEC SKOROVATI , NË PELLGUN UJËMBLEDHËS
TË PËRROIT QINAM, DEGË E LUMIT OSUM, BASHKIA KOLONJË , QARKU
KORÇË , ME SUBJEKT ZHVILLUES SHOQËRINË " NERVIT " SH.P.K

EMËRTIMI I FLETËS:	PLANI I VENDOSJES SE STRUKTURES HIDROCENTRAL SKOROVATI
PROJEKTUES:	LORED SH.P.K
ZHVILLUES:	NERVIT SH.P.K
FAZA E PROJEKTIT:	PROJEKT ZBATIM
SHKALLA 1: 10'000	NR. I FLETES A-01
	NR. I KOPJEVE 06/06