



LEJE NDËRTIMI PËR OBJEKTIN: "NDËRTIM I RI SHKOLLA TREGTARE VLORE DHE REPARTI, ME VENDNDODHJE NË VLORE, BASHKIA VLORE, ME SUBJEKT ZHVILLUES MINISTRIA E EKONOMISË DHE INOVACIONIT"

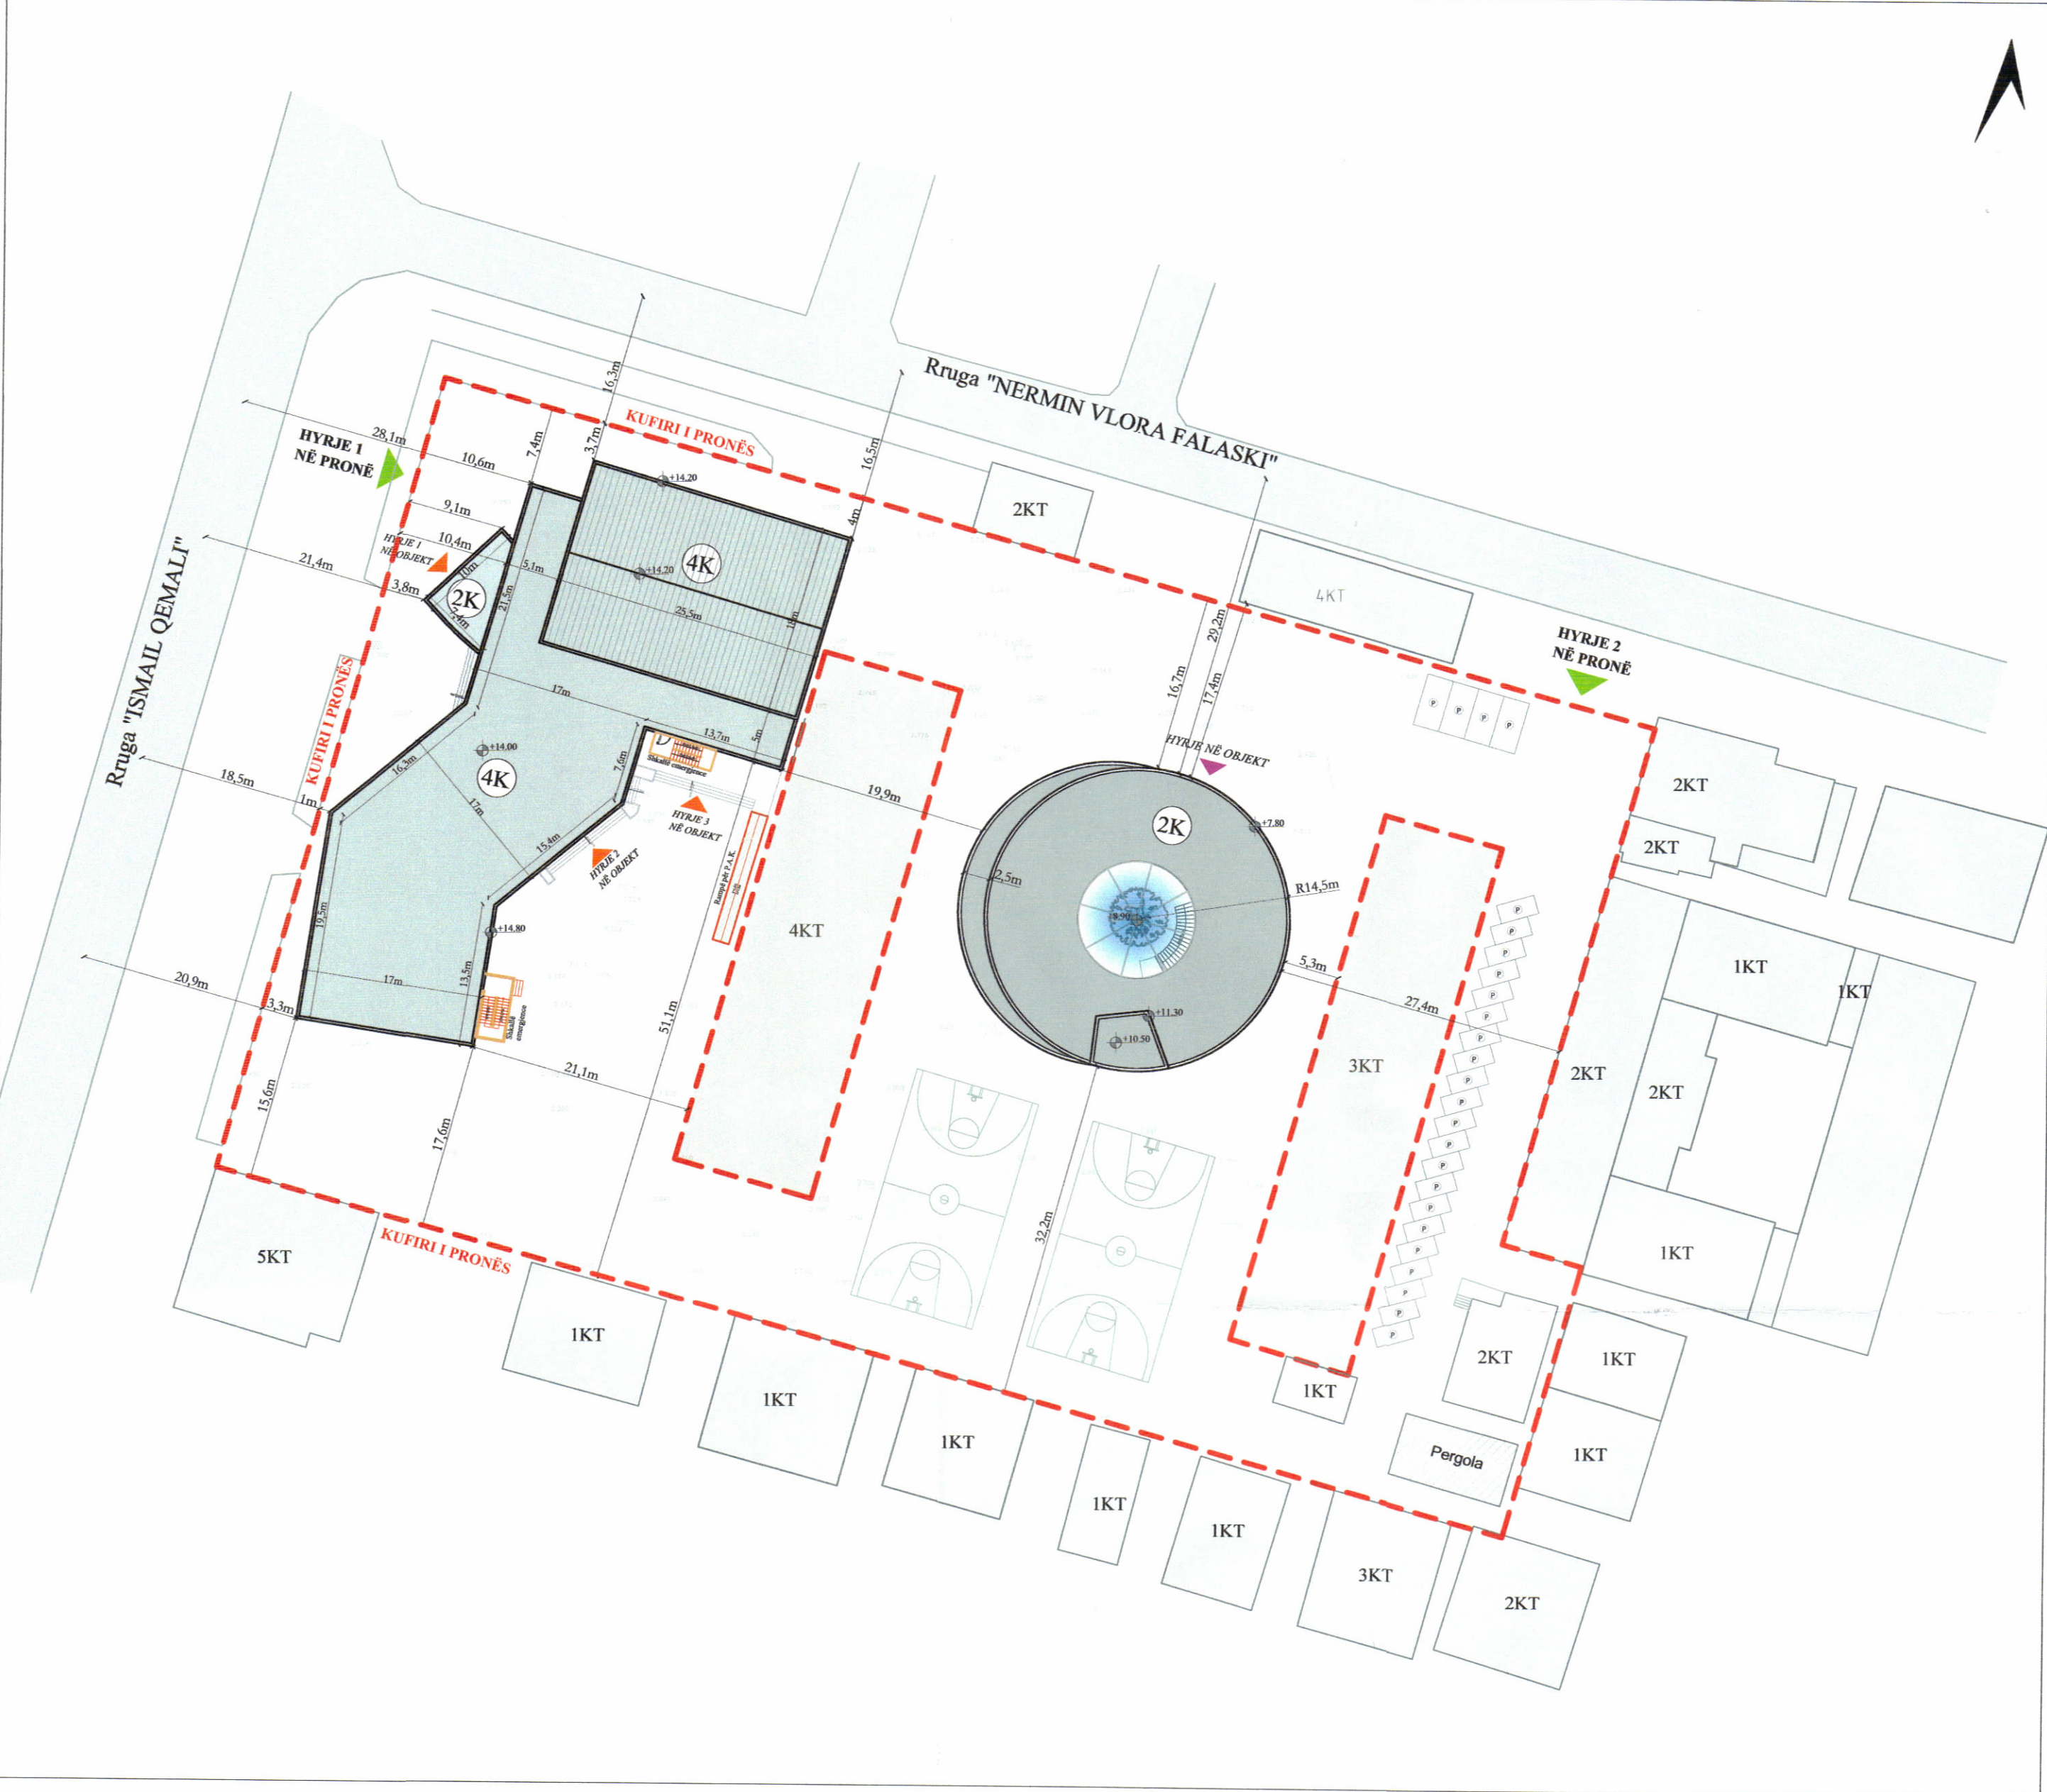

PLANI I VENDOSJES SË STRUKTURËS SHK. 1:500

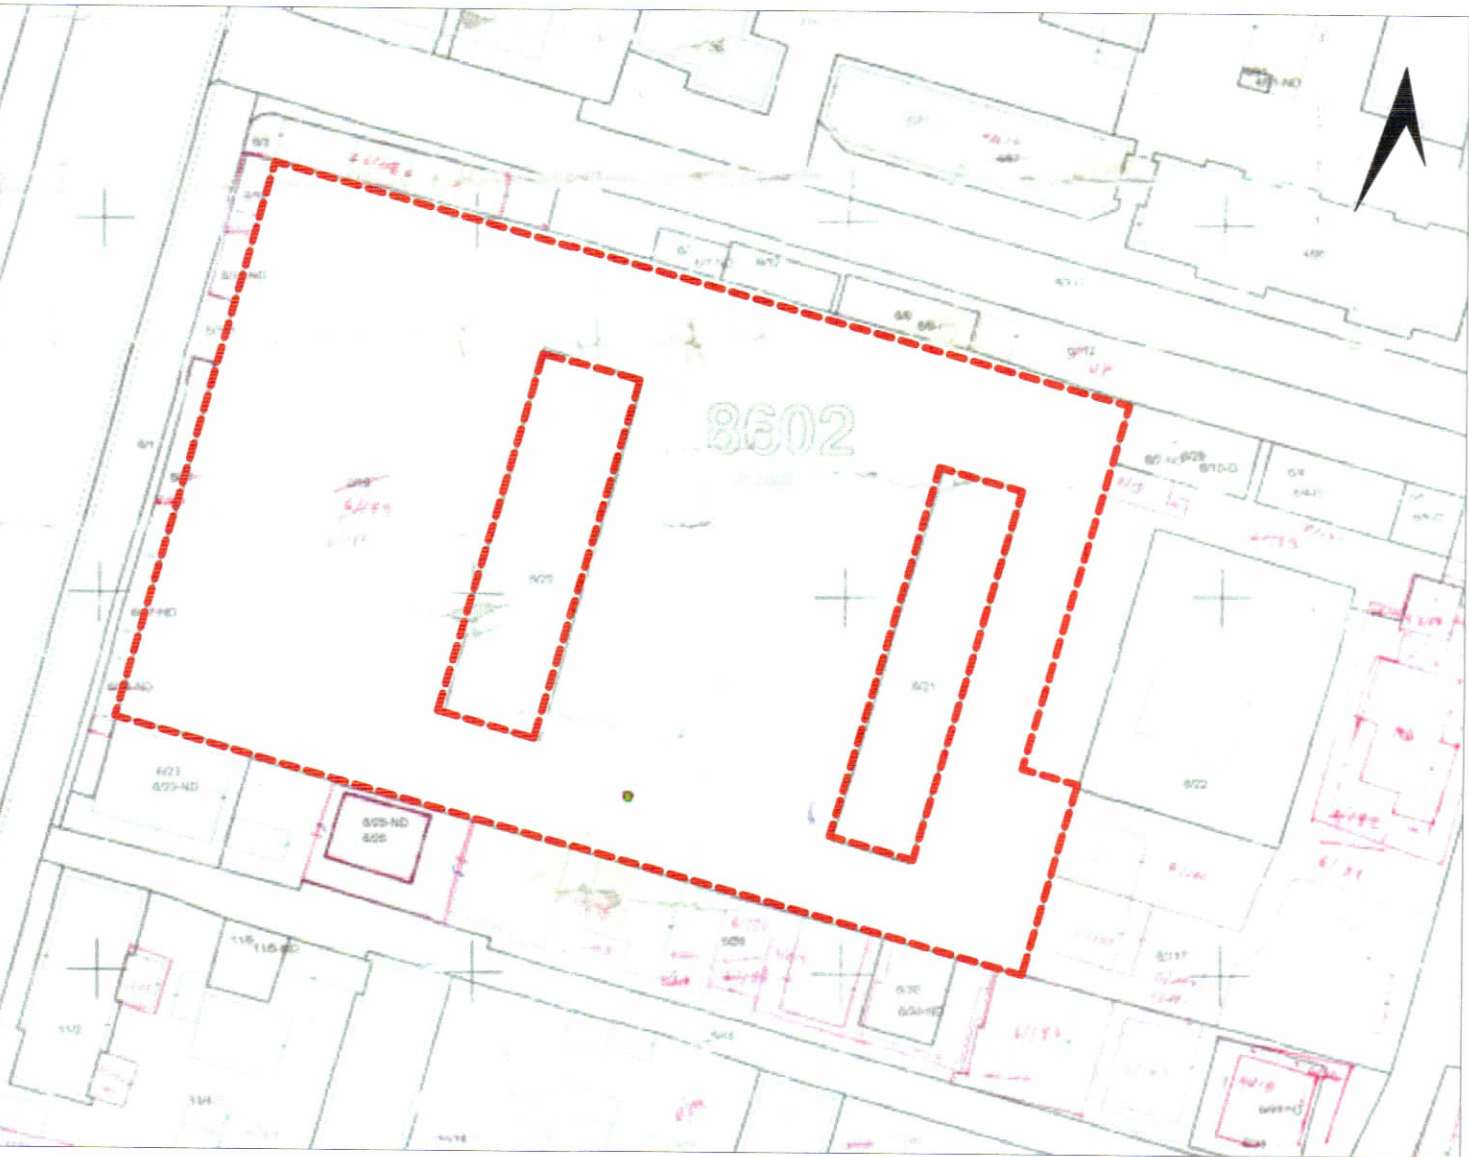

POZICIONI KADASTRAL SHK. 1:1000



HARTA TOPOGRAFIKE SHK. 1:1000

PAMJE TREDIMENSIONALE



REPUBLIKA E SHQIPËRISË
KËSHILLI KOMBËTAR I TERRITORIT DHE UJIT

MIRATOHET

KRYETARI I K.K.T.U.

Z. EDI RAMA

Znj. DELINA IBRAHIMAJ

Ministër i Ekonomisë dhe Inovacionit



Miraturar me Vendim të KKTU Nr. 02, Datë 28.05.2025

LEJE NDËRTIMI PËR OBJEKTIN:
"NDËRTIM I RI SHKOLLA TREGTARE VLORE DHE REPARTI" ME
VENDNDODHJE NË VLORE, BASHKIA VLORE, ME SUBJEKT ZHVILLUES
"MINISTRIA E EKONOMISË DHE INOVACIONIT".

EMËRTIMI I FLETËS:	PLANI I VENDOSJES SË STRUKTURAVE	
PROJEKTUES:	ARK. IVA MËZEZI	
ZHVILLUES:	MINISTRIA E EKONOMISË DHE INOVACIONIT	
FAZA E PROJEKTIT:	LEJE NDËRTIMI	
SHKALLA 1: 1000	NR. I FLETËS A-02	NR. I KOPJEVE 02/06