



LEJE ZHVILLIMI PËR OBJEKTIN: “KOMPLEKS TURISTIK BREATHE” ME 1-3 KATE MBI TOKË DHE 1 KAT NËNTOKË, ME VENDNDODHJE NË DRIMADHES, BASHKIA HIMARË, ME ZHVILLUES "DAG CONSTRUCTION" SH.P.K.



PLANI I VENDOSJES SË STRUKTURËS SHK. 1:500

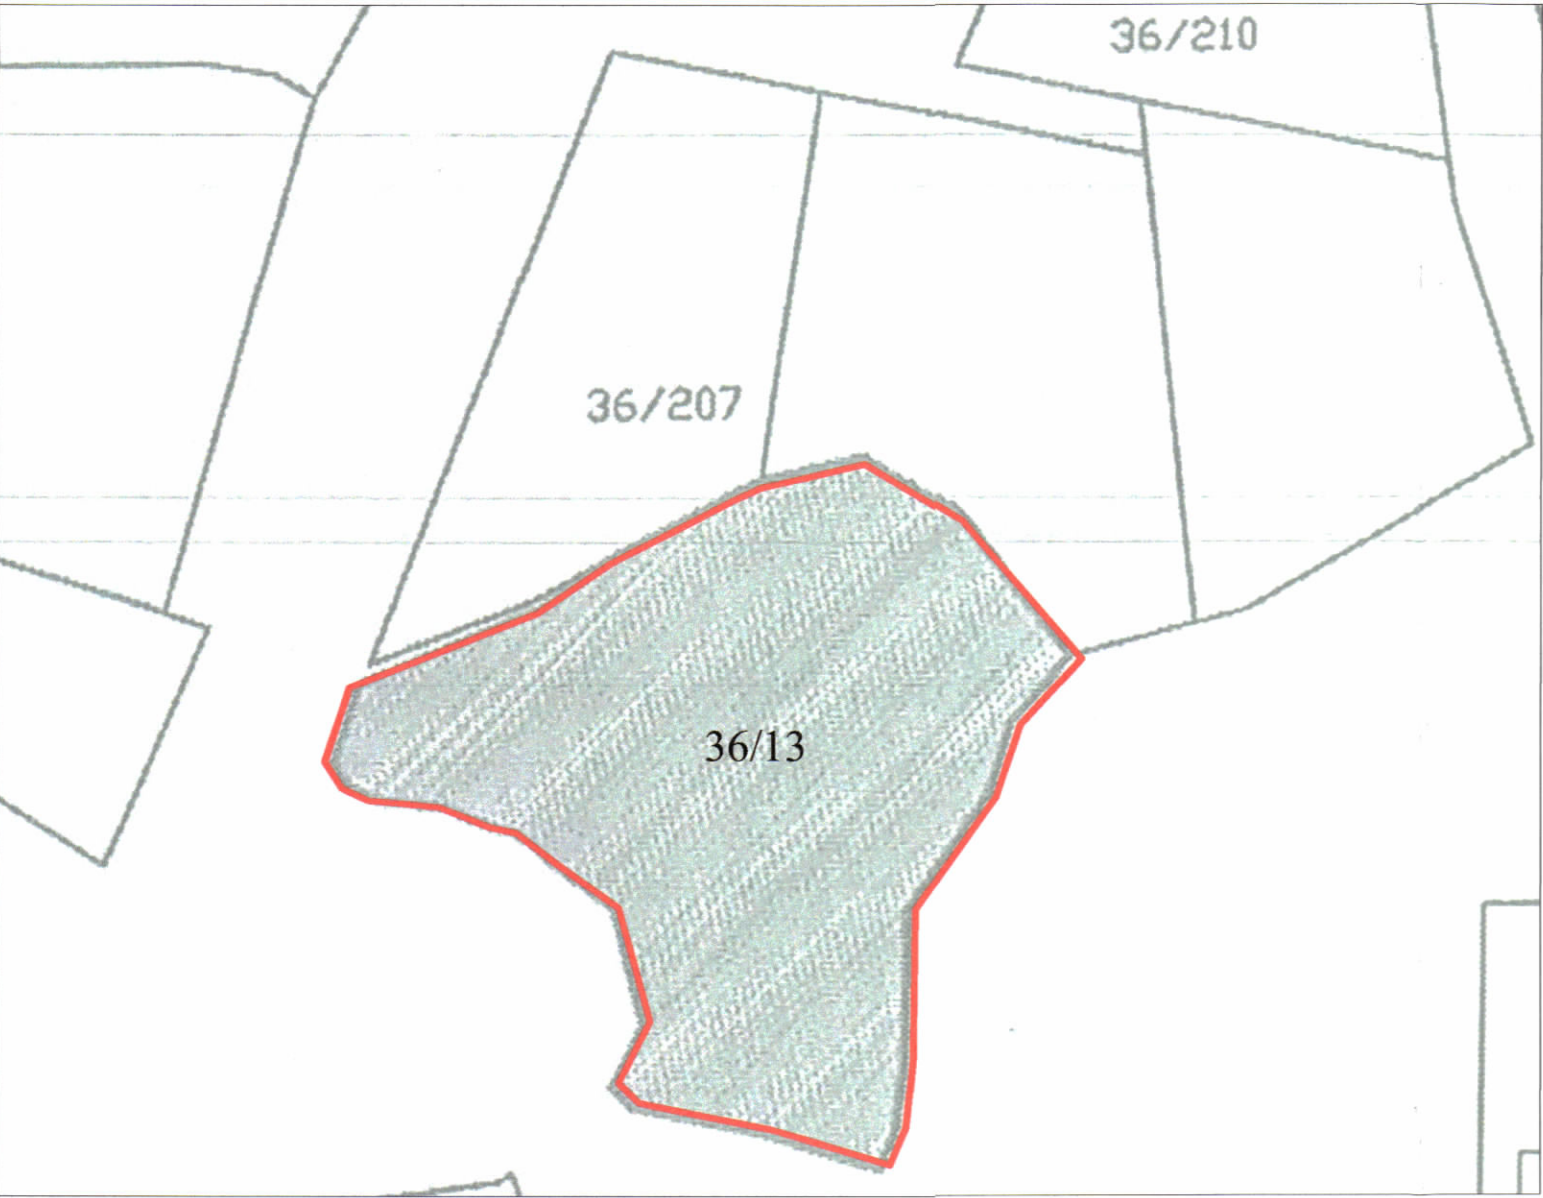

POZICIONI KADASTRAL SHK. 1:1000

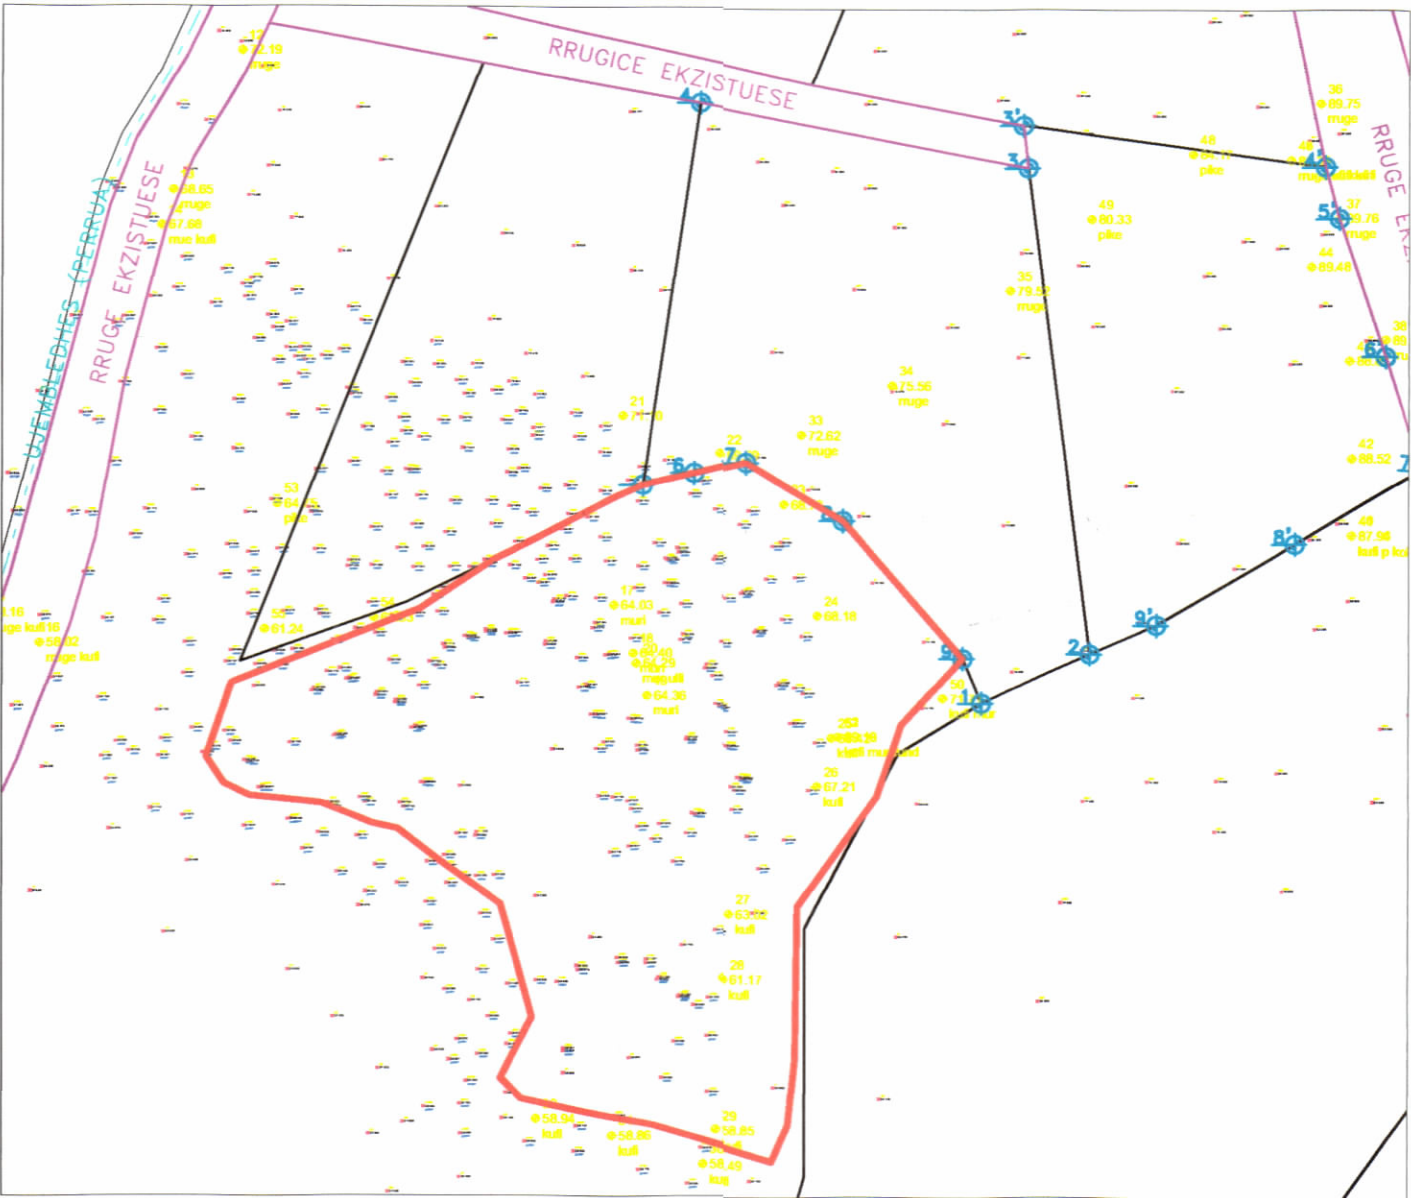

HARTA TOPOGRAFIKE SHK. 1:1000

PAMJE TREDIMENSIONALE



REPUBLIKA E SHQIPËRISË
KËSHILLI KOMBËTAR I TERRITORIT

MIRATOHET

KRYETARI I K.K.T

Z. EDI RAMA

Z. Blendi Gonxhja

Ministër i Turizmit, Kulturës dhe Sportit



Vendim i K.K.T.-së Nr.2, datë 09.07.2024

LEJE ZHVILLIMI PËR OBJEKTIN: “KOMPLEKS TURISTIK BREATHE” ME 1-3 KATE MBI TOKË DHE 1 KAT NËNTOKË, ME VENDNDODHJE NË DRIMADHES, BASHKIA HIMARË, ME ZHVILLUES "DAG CONSTRUCTION" SH.P.K.

EMËRTIMI I FLETËS:	PLANI I VENDOSJES SË STRUKTURËS	
ZHVILLUES:	"DAG CONSTRUCTION" SH.P.K.	
PROJEKTUES:	"UNO ARCHITECTS" SH.P.K.	
FAZA E PROJEKTIT:	PROJEKT IDE	
SHKALLA 1: 250	NR. I FLETËS A-01	NR. I KOPIJEVE 02/06