



LEJE NDËRTIMI PËR RIKONSTRUKSION PA NDRYSHIM FUNKSIONI PËR OBJEKTIN : "RIKONSTRUKSION GODINE TË MATERNITETIT (OBSTETRIK, GJINEKOLOGJI, NEONATOLOGJI, ORL-OKL DHE DERMATOLOGJI", ME VENDNDODHJE NË BASHKINË SHKODËR, DHE ZHVILLUES "DREJTORINE E SPITALEVE SHKODËR"



PLANI I VENDOSJES SË STRUKTURËS SHK. 1:200

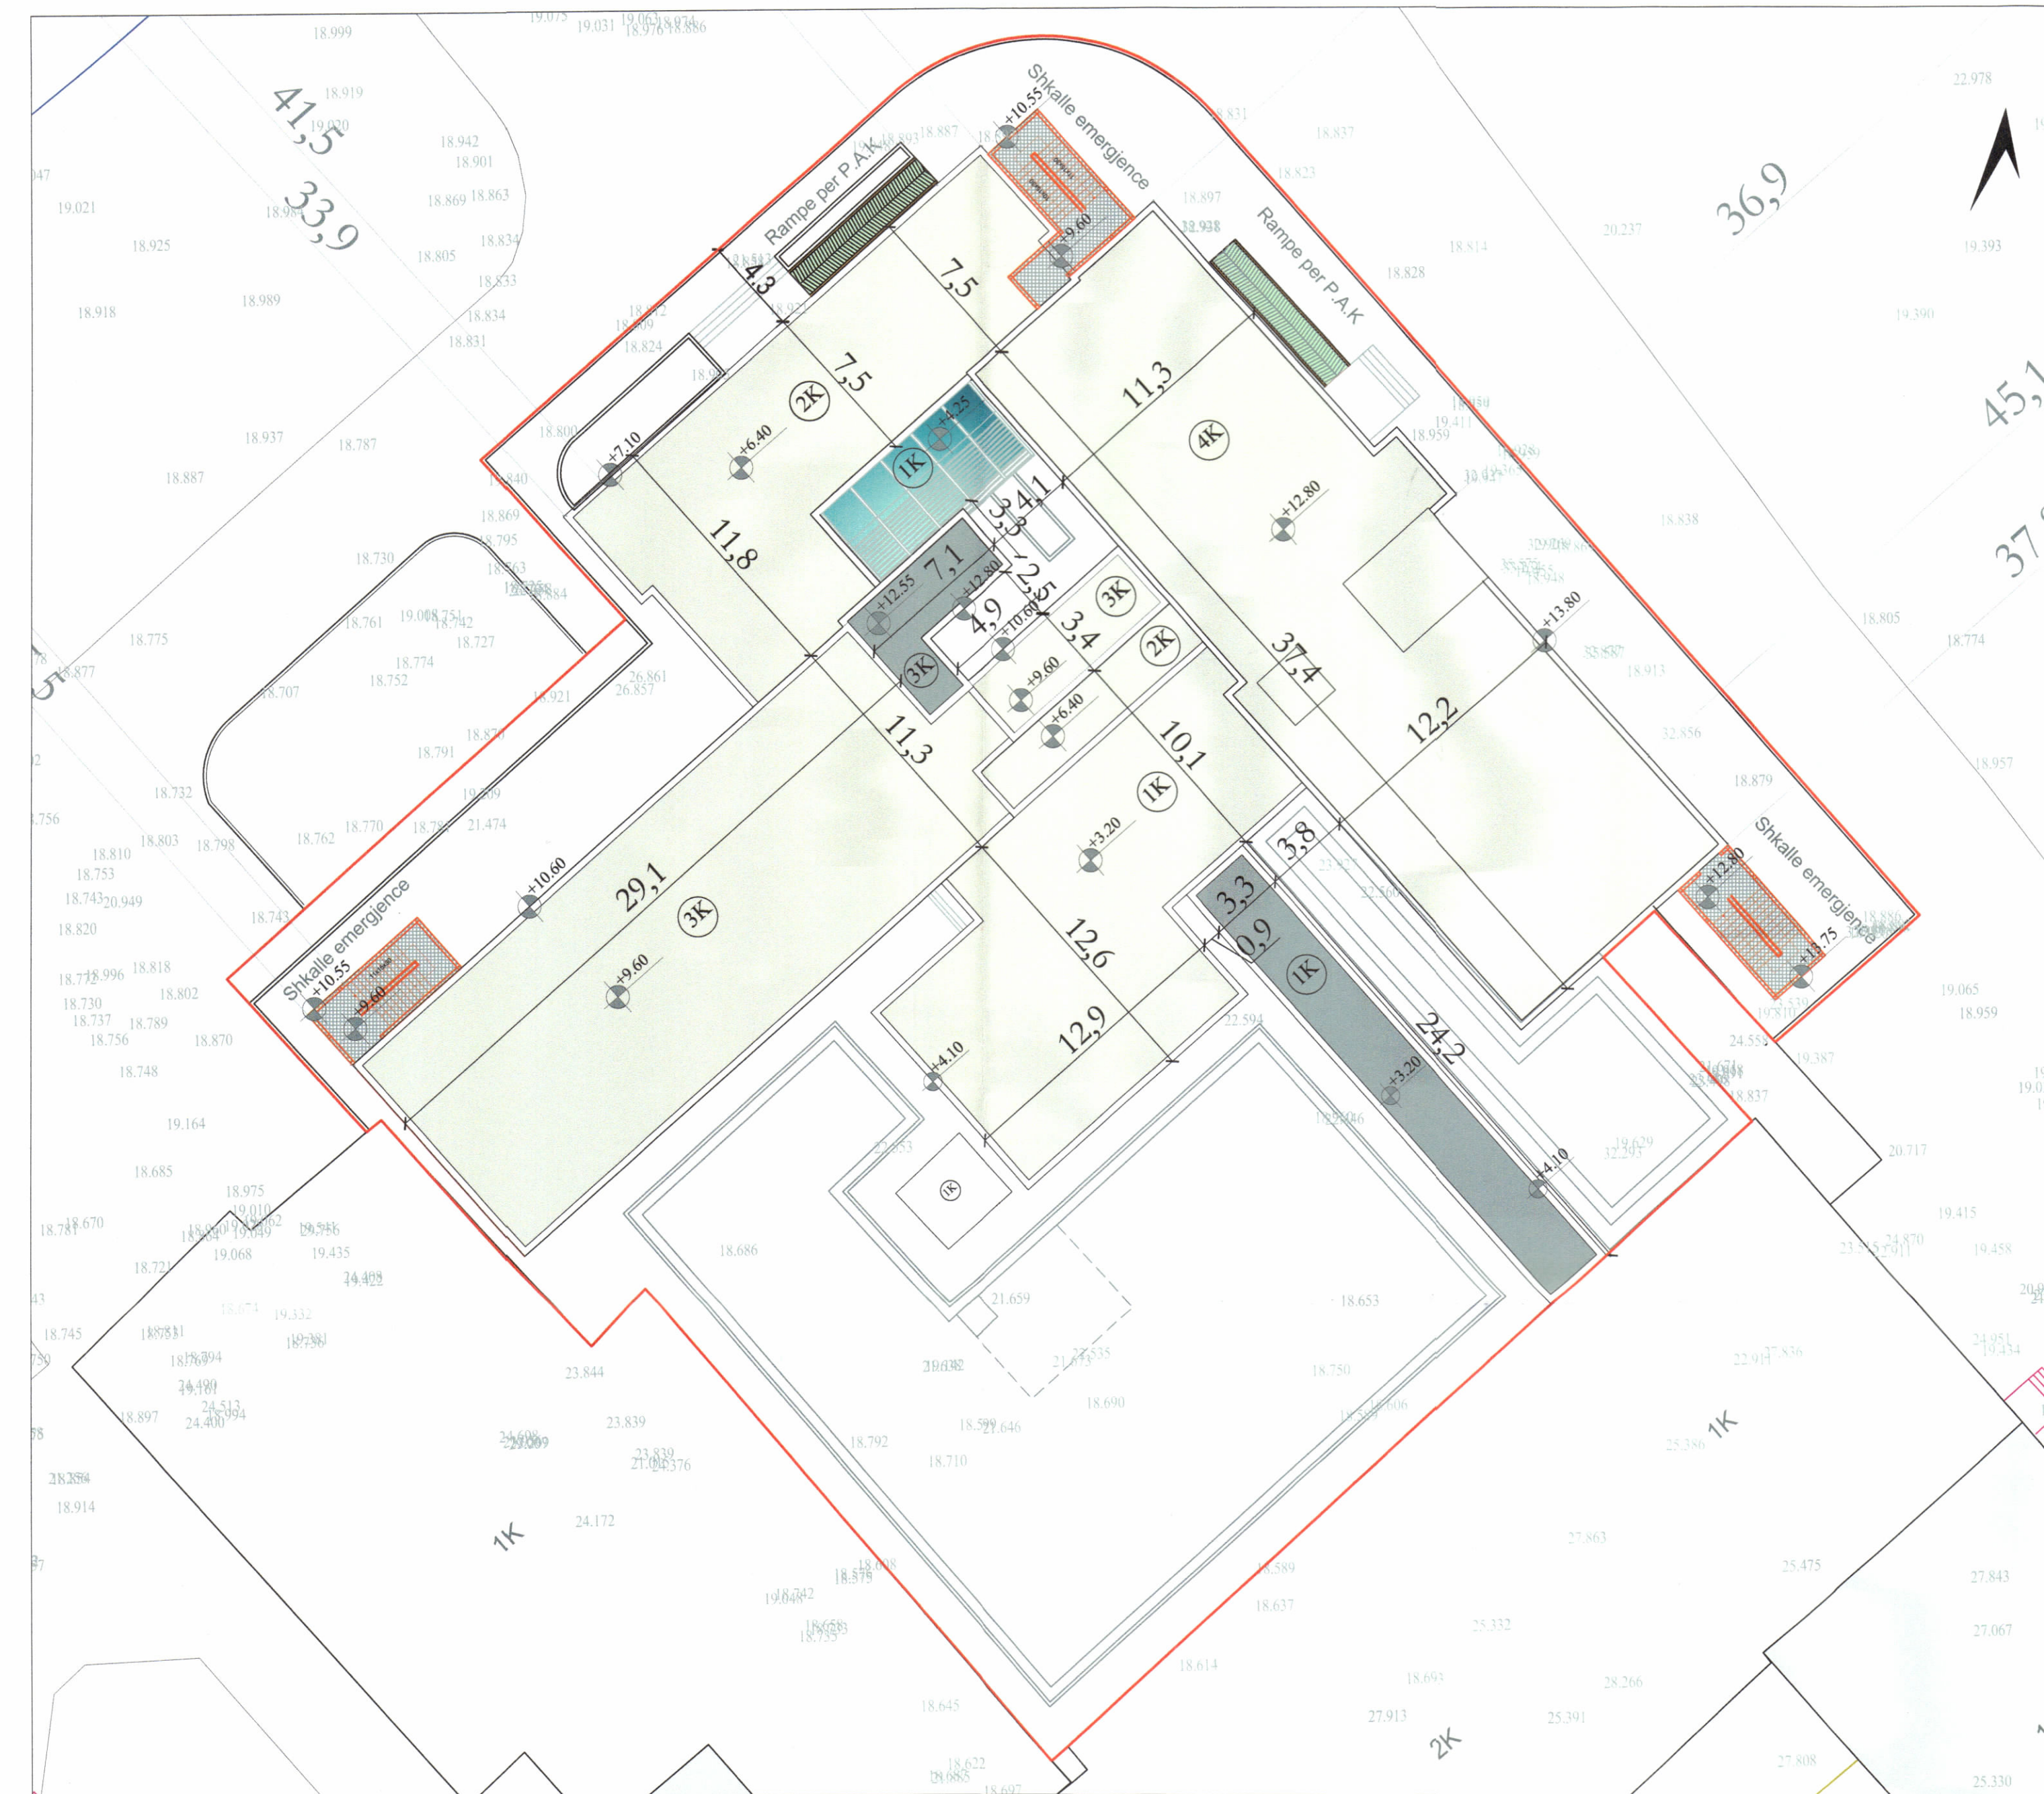

POZICIONI KADASTRAL SHK. 1:1000

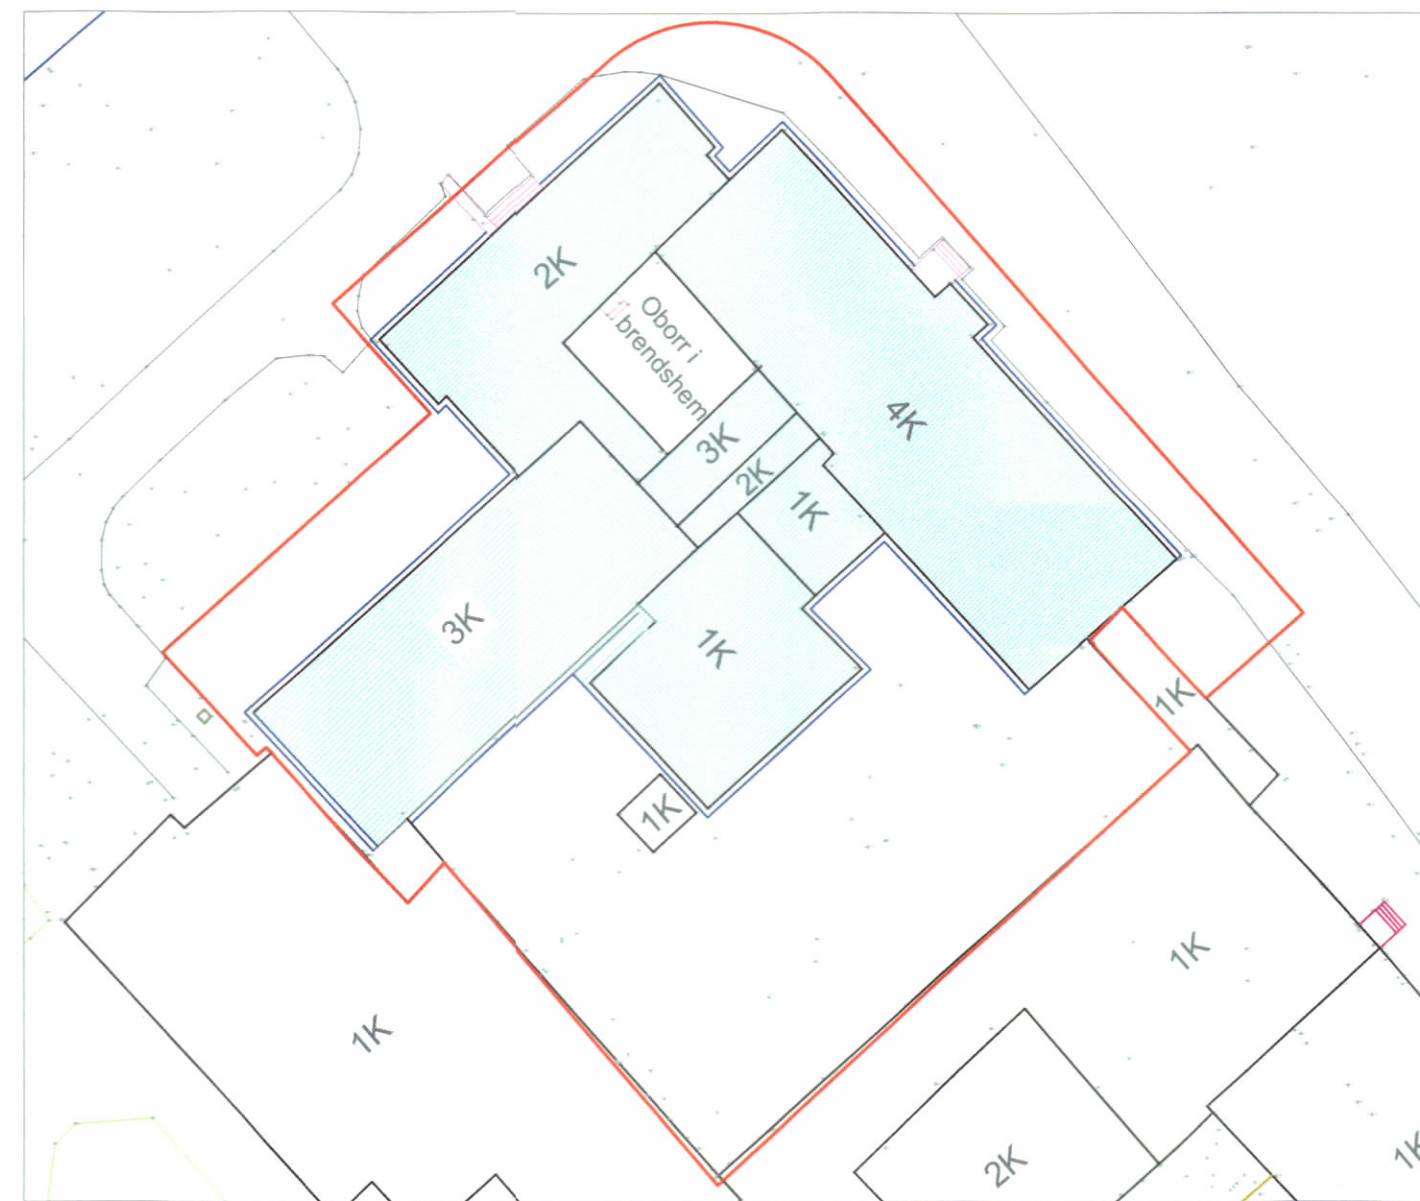

HARTA TOPOGRAFIKE SHK. 1:500

PAMJE TREDIMENSIONALE



TREGUESIT E ZHVILLIMIT:	
Sipërfaqe e përgjithshme e truallit:	24 158.65 m ²
Sipërfaqe e truallit për zhvillim:	2728.60 m ²
Sipërfaqe totale e zënë nga struktura (gjurma):	1427.54 m ²
Sipërfaqe e strukture per rikonstruksion (gjurma):	1273.64 m ²
Sipërfaqe e strukture per koridorin lidhes (gjurma):	79.90 m ²
Sipërfaqe e strukture per shkallet e emergjences (gjurma):	58.00 m ²
Sipërfaqe e strukture per ashensorin (gjurma):	16.00 m ²
Sipërfaqe totale per strukturen rikonstruksion:	3608.55 m ²
Sipërfaqe totale e korridorit lidhes:	79.90 m ²
Sipërfaqe totale e shkalleve te emergjences:	222.00 m ²
Sipërfaqe totale e ashensorite Ashensorit:	62.04 m ²
Lartësia maksimale e strukurës nga niveli i kuotës së sistemimit:	13.51m
Numri i kateve mbi tokë:	1,2,3dhe 4 kat

TREGUES TEKNIK:
Zona Kadastrale: Z.K.8593;
Nr. pasurie 12/21; 12/20; 12/27;

Legjenda:


Kufiri i pronës për zhvillim	—	Objekti i Ri 1 kat	—
Objekti ekzistues	—	Shtese me konstruksion metalik	—
Shkalle emergjence	—		



REPUBLIKA E SHQIPËRISË
KËSHILLI KOMBËTAR I TERRITORIT DHE UJIT

MIRATOHET

KRYETARI I K.K.T.U.

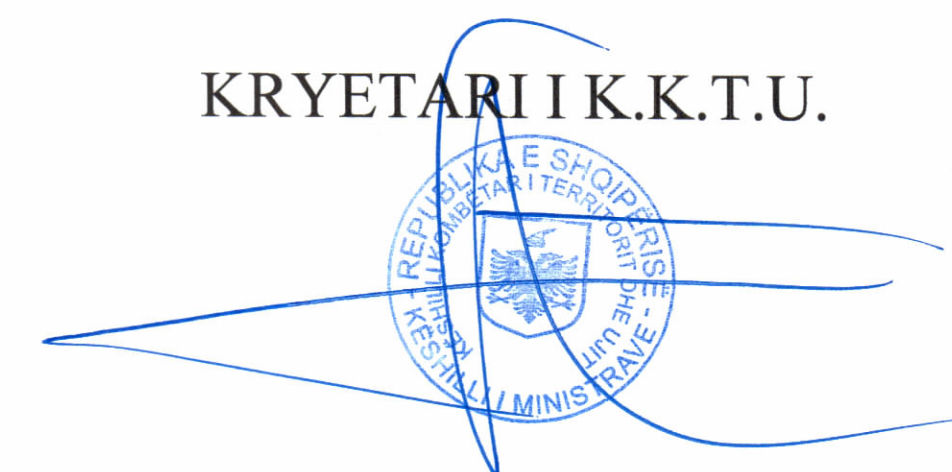

Z. EDI RAMA

Znj.Evis Sala
Ministër i Shëndetësisë dhe Mirëqenies Sociale



Miraturar me Vendim të KKTU Nr.2, Datë 23.07.2025

LEJE NDËRTIMI PËR RIKONSTRUKSION PA NDRYSHIM FUNKSIONI PËR OBJEKTIN:"RIKONSTRUKSION GODINE TË MATERNITETIT (OBSTETRIK, GJINEKOLOGJI,NEONATOLOGJI,ORL-OKL DHE DERMATOLOGJI", ME VENDNDODHJE NË BASHKINË SHKODËR, DHE ZHVILLUES "DREJTORIA E SPITALEVE SHKODËR"

EMËRTIMI I FLETËS:	PLANI I VENDOSJES SE STRUKTURES	
ZHVILLUES:	DREJTORIA E SPITALEVE SHKODËR	
PROJEKTUES:	TAULANT SH.P.K	
FAZA E PROJEKTIT:	PROJEKT ZBATIMI	
SHKALLA 1: 500	NR. I FLETES A-01	NR. I KOPJEVE 06/06