




LEJE NDËRTIMI : “RIKONSTRUKSIONI I OBJEKTIT EKZISTUES ME TRE KATE MBI TOKË DHE NJË KAT NËNTOKË, DHE OBJEKT I RI NJË KAT I SHKOLLËS SË MESME PROFESIONALE “BAJRAM CURRI”, BASHKIA KUKËS”.

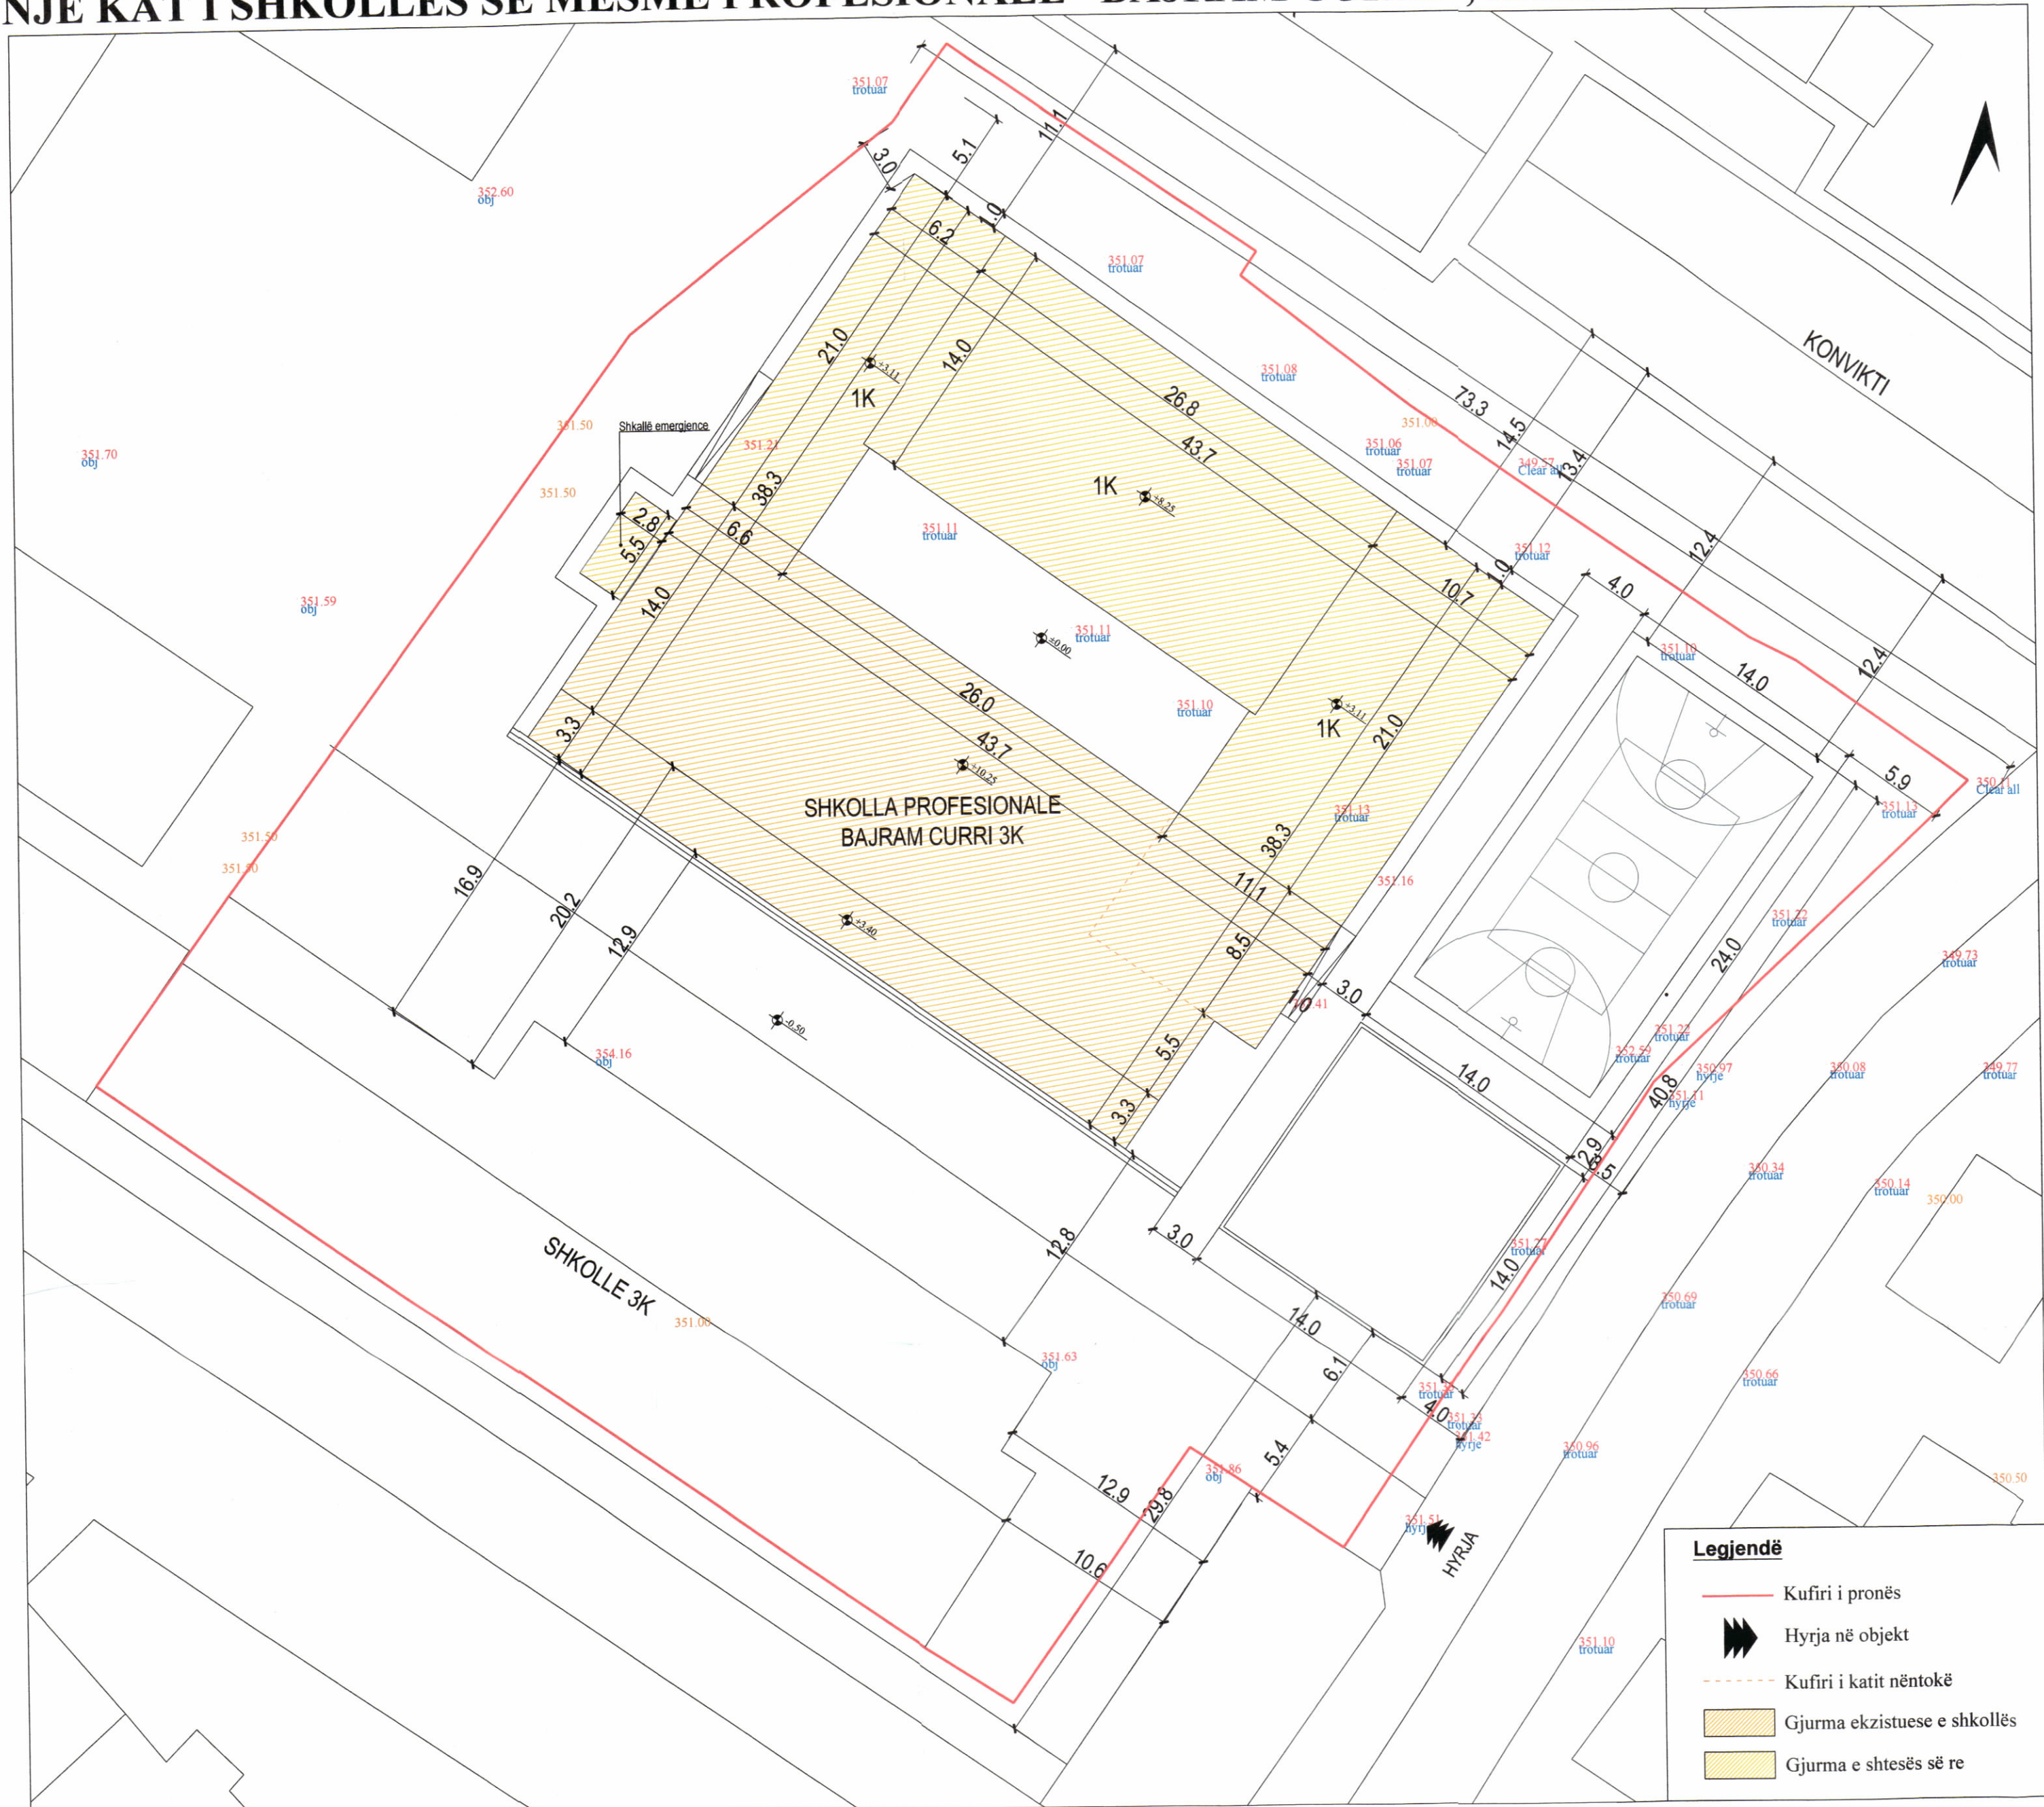

PLANI I VENDOSJES SË STRUKTURËS SHK. 1:200

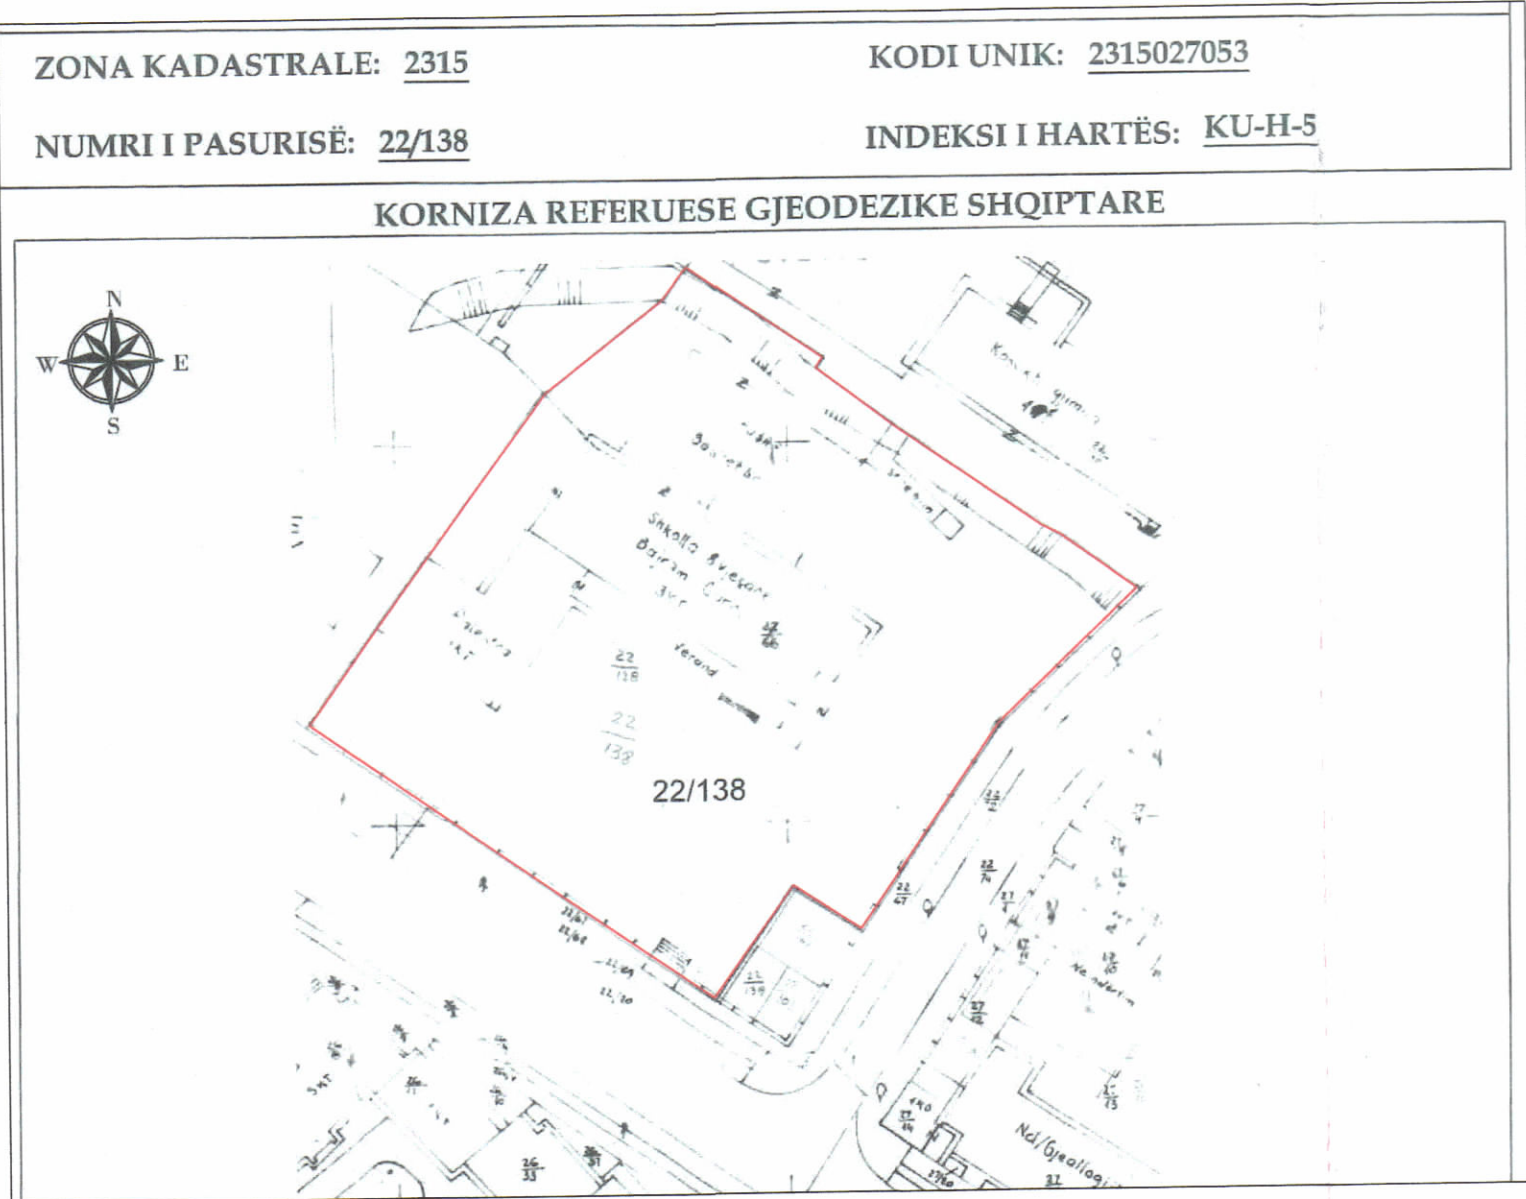

POZICIONI KADASTRAL SHK. 1:500

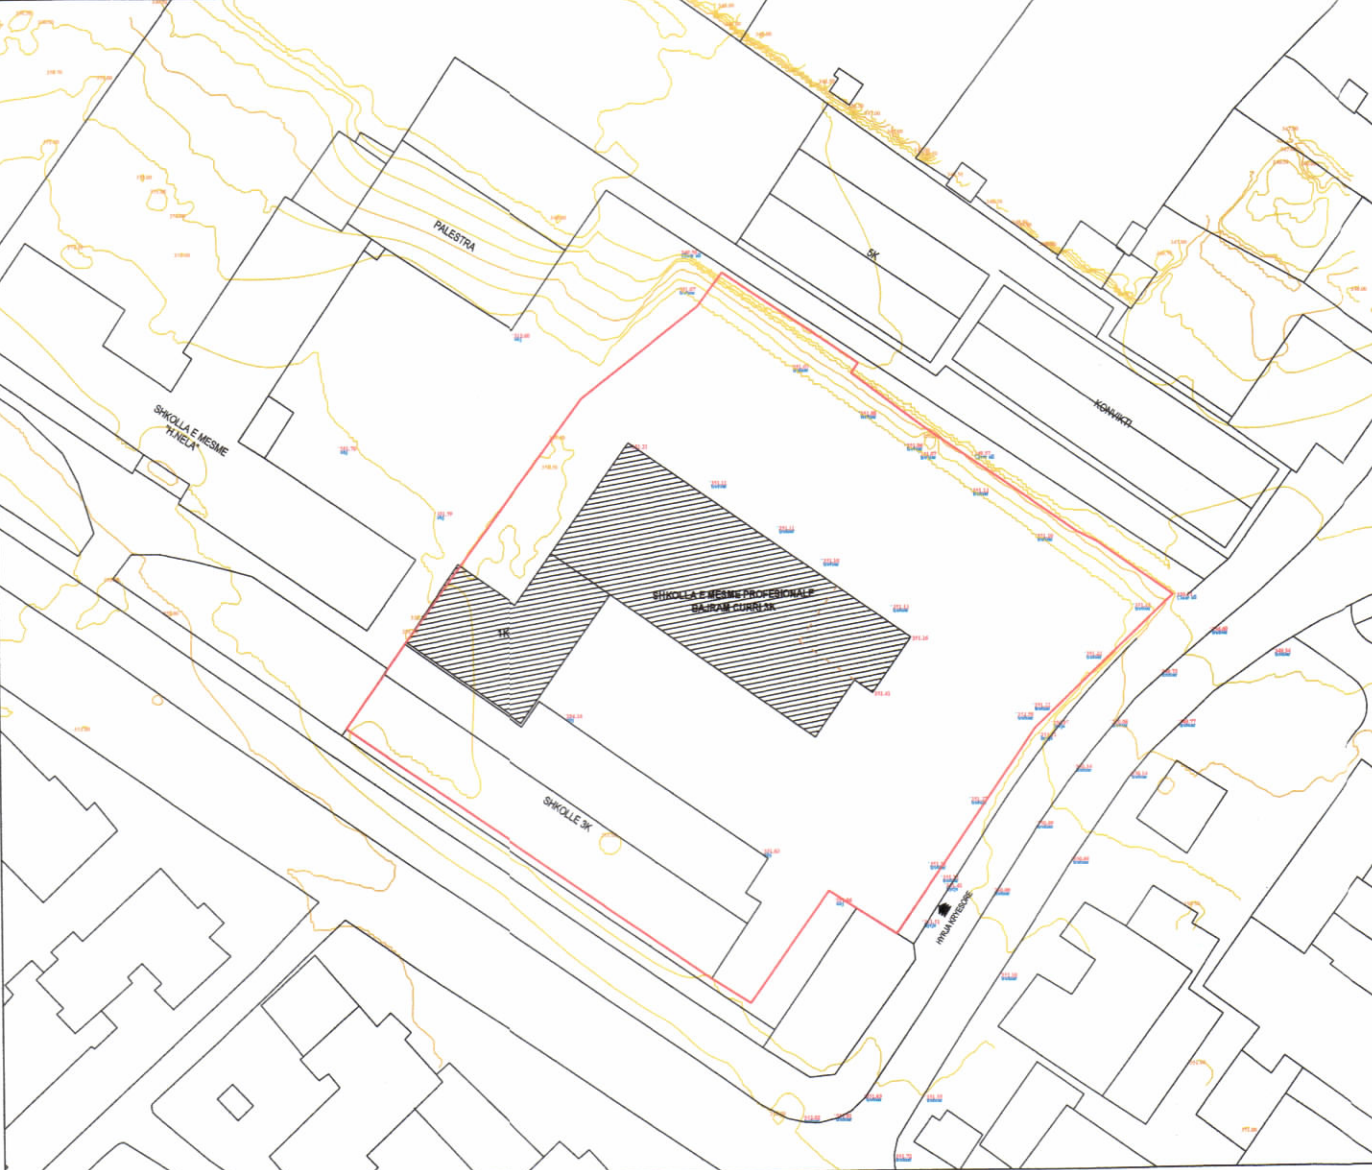

HARTA TOPOGRAFIKE SHK. 1:500

PAMJE TREDIMENSIONALE



REPUBLIKA E SHQIPËRISË
KËSHILLI KOMBËTAR I TERRITORIT DHE UJIT

MIRATOHET

KRYETARI I K.K.T.U.



Z. EDI RAMA

Znj. DELINA IBRAHIMAJ

Ministër i Ekonomisë dhe Inovacionit



Miratuar me Vendim të KKTU Nr. 7, Datë 04.06.2025

LEJE NDËRTIMI : “RIKONSTRUKSIONI I OBJEKTIT EKZISTUES ME TRE KATE MBI TOKË DHE NJË KAT NËNTOKË, DHE OBJEKT I RI NJË KAT I SHKOLLËS SË MESME PROFESIONALE “BAJRAM CURRI”, BASHKIA KUKËS”.

EMËRTIMI I FLETËS:	PLANI I VENDOSJES SE STRUKTURËS	
ZHVILLUES:	MINISTRIA E EKONOMISË DHE INOVACIONIT	
PROJEKTUES:	REBUS SH.P.K DERBI-E SH.P.K	
FAZA E PROJEKTIT:	PROJEKT ZBATIMI	
SHKALLA 1: 500	NR. I FLETES A-01	NR. I KOPJEVE 06/06