



LEJE NDËRTIMI PËR OBJEKTIN : "6 BANESA INDIVIDUALE 1 DHE 2 KAT" ME VENDNDODHJE NË DHËRMI, HIMARË, ME ZHVILLUES Z.XHORXHI ALEKSI, ZNJ.LEDIA ALEKSI, Z.MAKSIM MARKU, Z.ROMEO SHERKO, Z.BERGIN GJONAJ DHE Z.ETRIT PUKA



PLANI I VENDOSJES SË STRUKTURËS SHK. 1:200

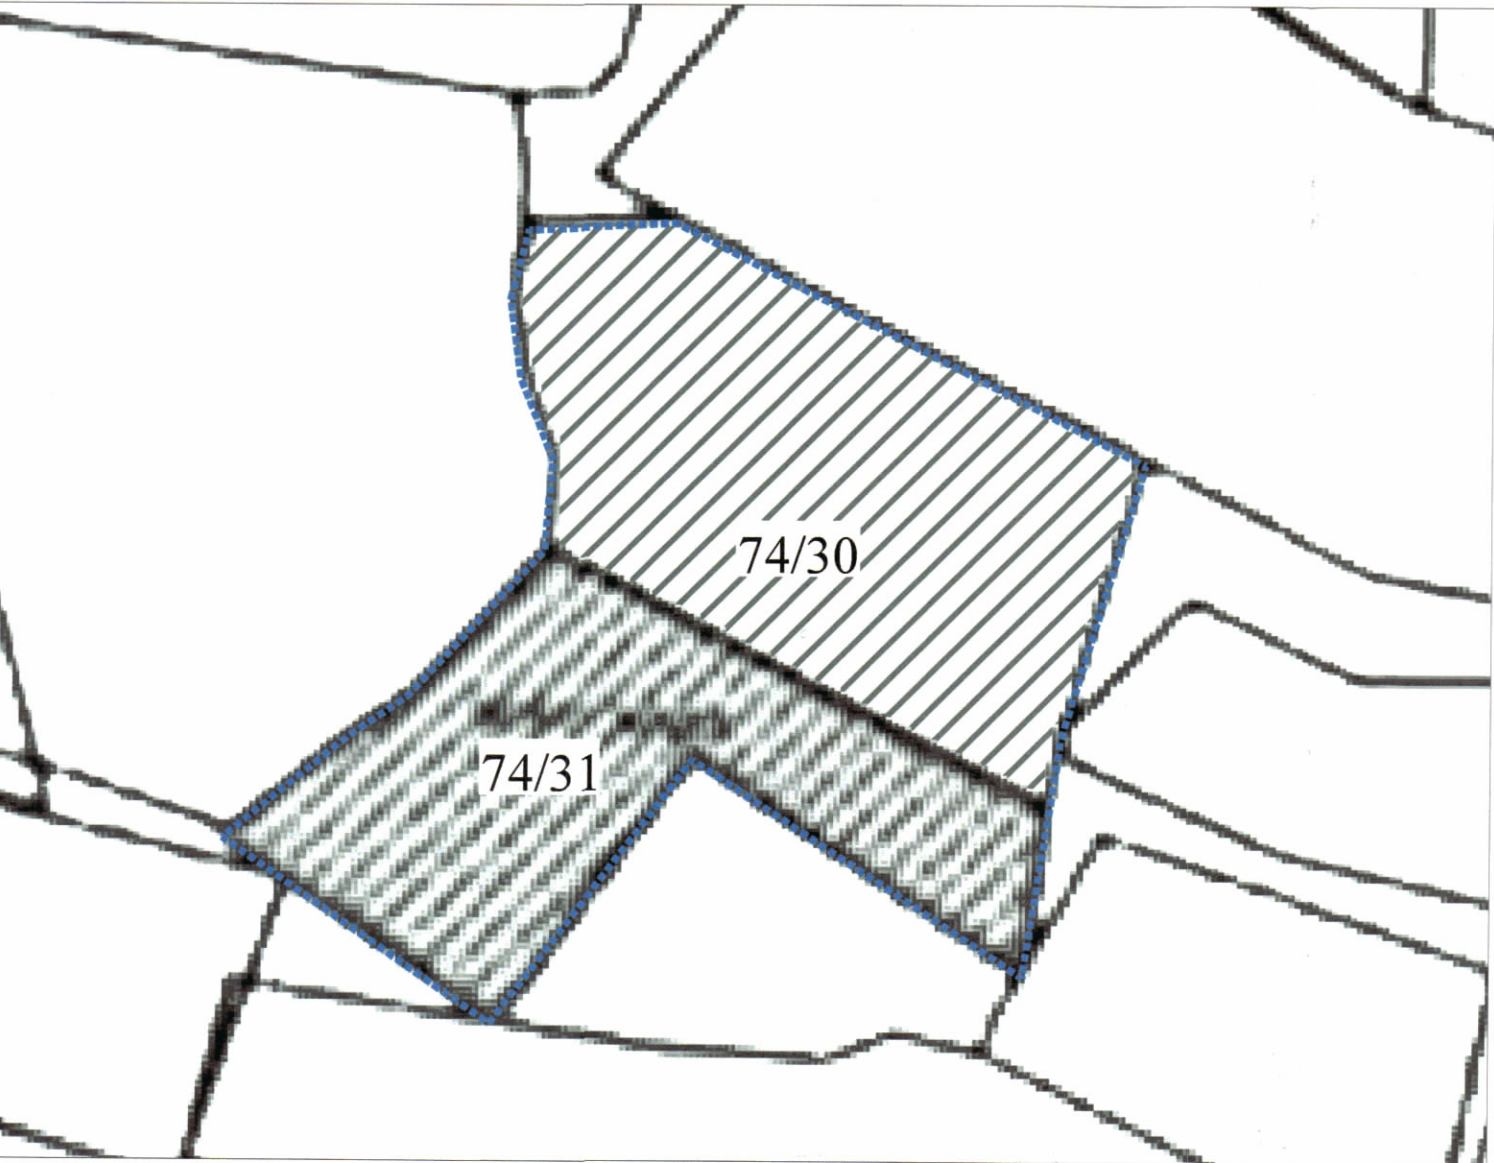

POZICIONI KADASTRAL SHK. 1:500

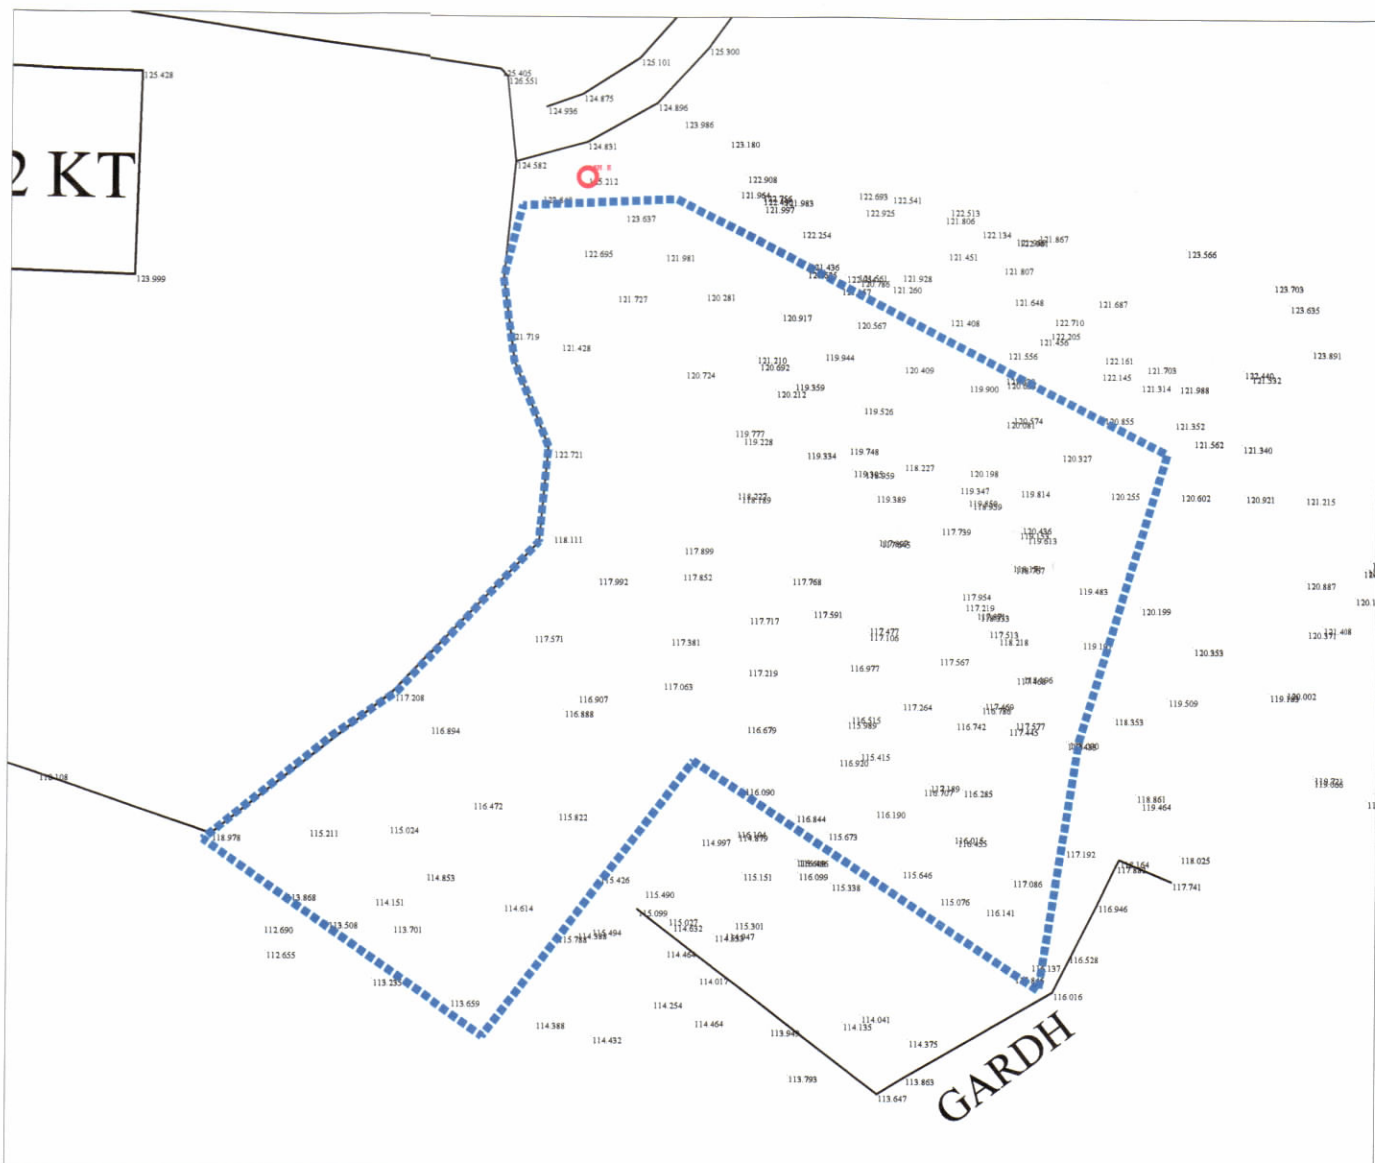

HARTA TOPOGRAFIKE SHK. 1:500



REPUBLIKA E SHQIPËRISË
KËSHILLI KOMBËTAR I TERRITORIT DHE UJIT


MIRATOHET

KRYETARI I K.K.T.U



Z. EDI RAMA

Znj. Belinda Balluku
Ministër i Infrastrukturës dhe Energjië

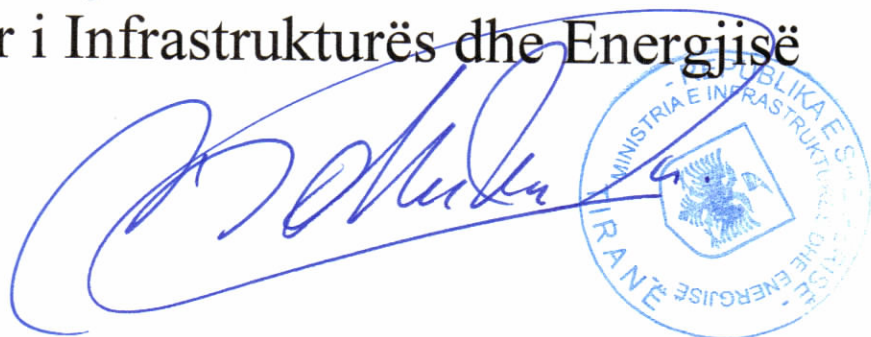

Miratur me Vendim të KKTU Nr.15, Datë 25/06/2025

LEJE NDËRTIMI PËR OBJEKTIN :
"6 BANESA INDIVIDUALE 1 DHE 2 KAT" ME VENDNDODHJE NË DHËRMI, HIMARË,
ME ZHVILLUES Z.XHORXHI ALEKSI, ZNJ.LEDIA ALEKSI, Z.MAKSIM MARKU,
Z.ROMEO SHERKO, Z.BERGIN GJONAJ DHE Z.ETRIT PUKA

EMËRTIMI I FLETËS:	PLANI I VENDOSJES SË STRUKTURËS	
PROJEKTUES:	"COMPASS STUDIO" shpk N. 6849/3 Ark. Anita BELERI (PAPAJANI) A.0881/4	
ZHVILLUES:	z.Xhorxhi Aleksi, znj.Ledia Aleksi, z.Maksim Marku, z.Romeo Sherko, z.Bergin Gjonaj, z.Etrit Puka	
FAZA E PROJEKTIT:	PROJEKT ZBATIMI	
SHKALLA 1: 500 / 1:200	NR. I FLETES A-01	NR. I KOPJEVE 01/06