

LEJE NDËRTIMI PËR OBJEKTIN: "NDËRTIMI E HIDROCENTRALIT "BLETËZA", ME VENDNDODHJE NË URAT E LUMIT DEVOËLL, DEGË E LUMIT SEMAN, BASHKIA GRAMSH, QARKU ELBASAN", ME SUBJEKT ZHVILLUES SHOQËRINË "CLAUBEL" SH.P.K.



REPUBLIKA E SHQIPËRISË  
KËSHILLI KOMBËTAR I TERRITORIT


MIRATOHET

KRYETARI/K.K.T

Z. EDI RAMA


ZnJ. BELINDA BALEUKU  
Ministër i Infrastrukturës dhe Energjisë

Miruar me Vendim të KKT Nr.23, Datë 04/06/2024

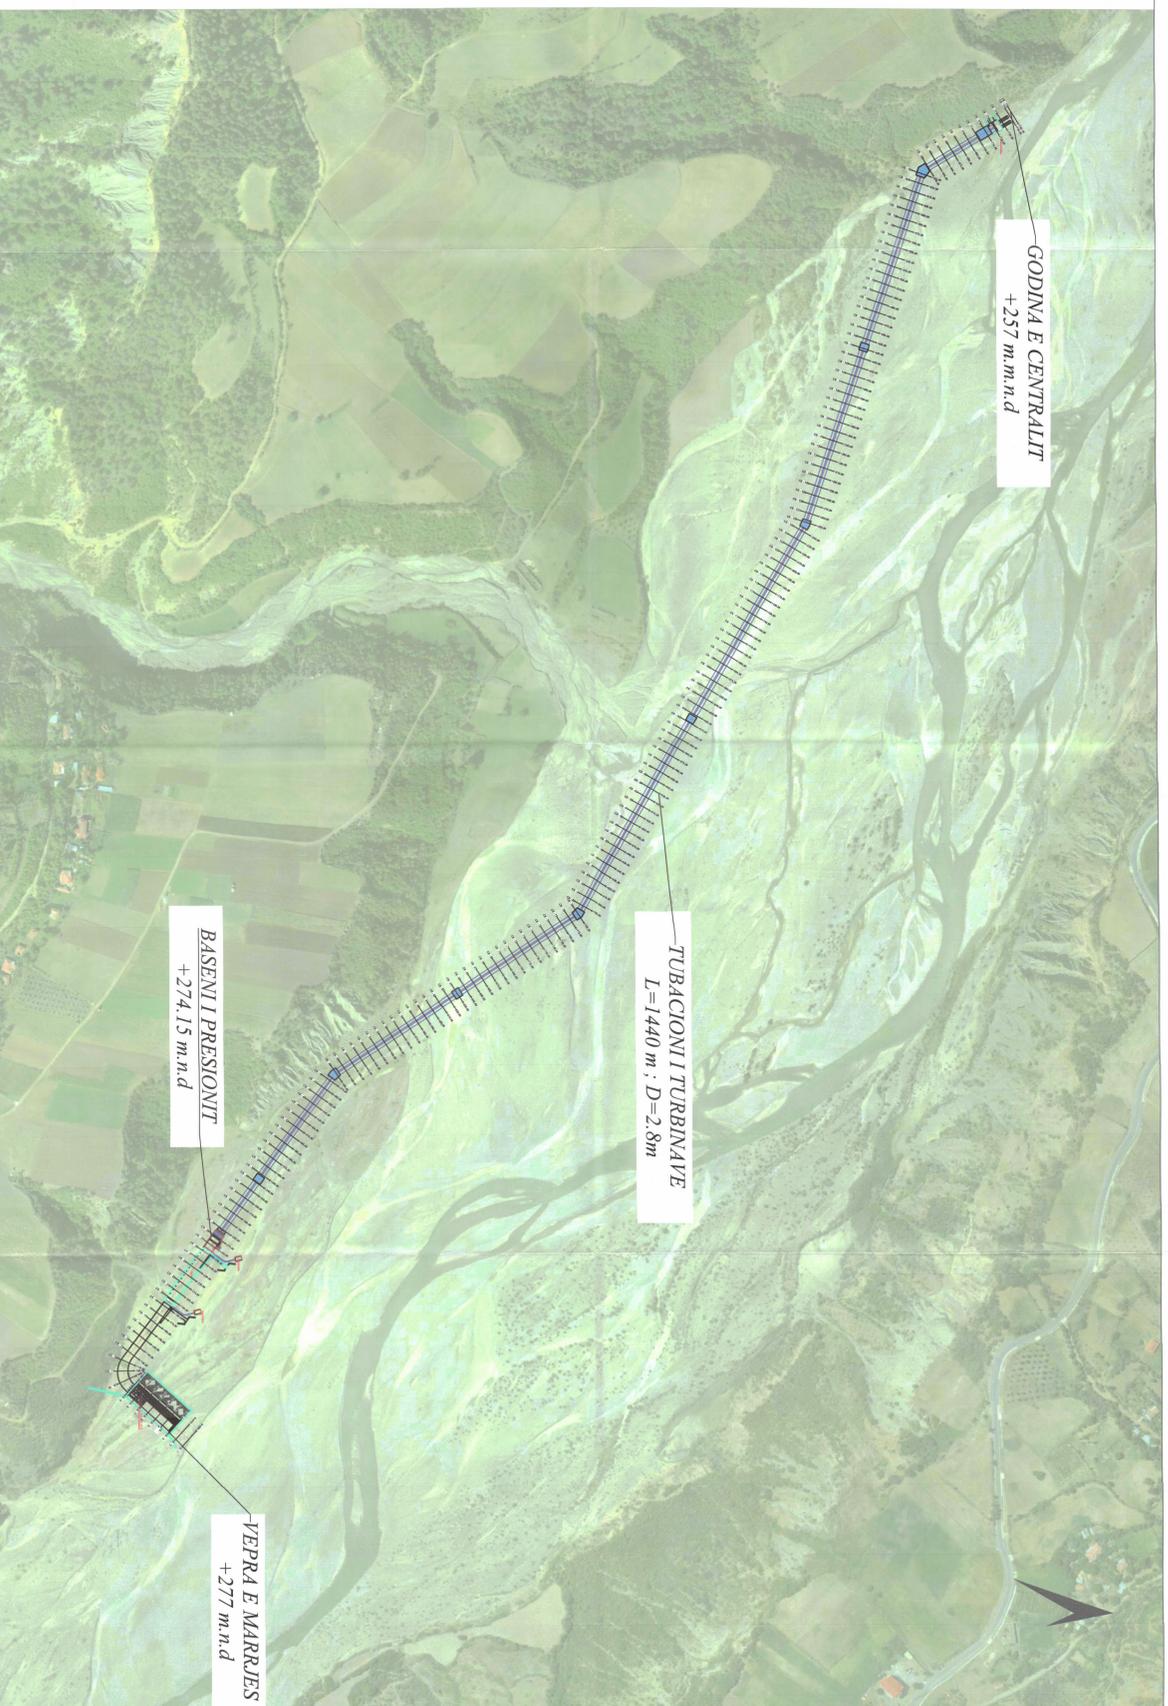

PAMJE TREDIMENSIONALE

PLANI I VENDOSIES SË STRUKTURES SHK. 1: 2 500

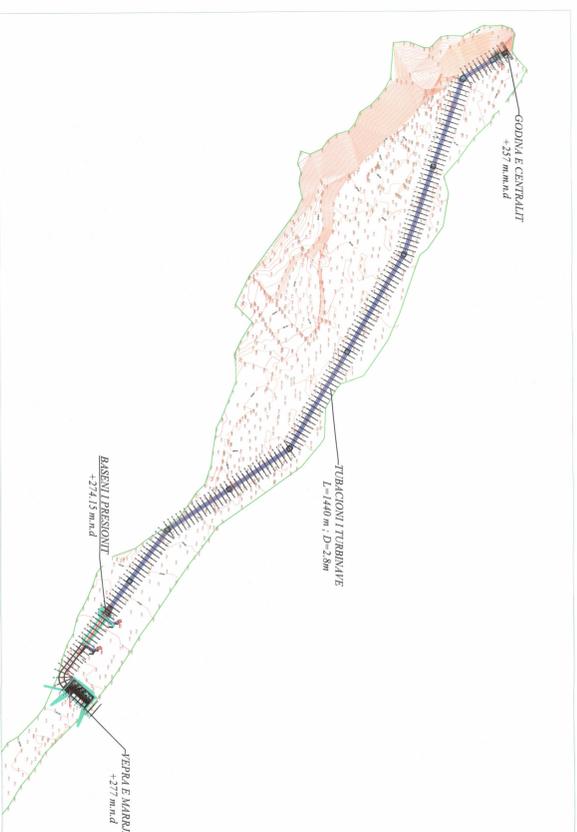

HARTA TOPOGRAFIKE SHK. 1:5 000

TREKUESIT E ZHVILLIMIT:

Sipërfaqe e ndërtimit të veprës së marrjes nr. 1: 2150 m<sup>2</sup>  
Sipërfaqe e ndërtimit të godinës së centralit: 400 m<sup>2</sup>

Gjyрма e hidrocentralit Bletëza sipas DVASHK vendoset në parcelën me numër pasurie 114/2, ZK. 1308 dhe në parcelën me numër pasurie 4/3, ZK.3461, GRAMSH

Gjyрма vendoset në parcelat e ekonomistë pyjorë të "Bashkisë Gramsh" në ngjarjet nr. 56d, 54c, 49c, 48c.

TREKUESI TEKNIK:

Hec "Bletëza"  
Kujda e veprës së marrjes nr. 1: +277.00 m m.n.d  
Kujda e bazonit të presionit: +274.15 m m.n.d  
Kujda e godinës së centralit: +257 m m.n.d  
Gjatësia e tubacionit të presionit: 1440 m  
Diametri i tubacionit të presionit: 2800 mm  
Fuqia e hidrocentralit: 1950 kW  
Energjia mesatare vjetore: 8 503 916 kWh/vit

POZICIONI I SHESHVE TË NDËRTIMIT TË NËNOBJEKTIVË HEC. BLETËZA

OBJEKTI	X	Y	Z
VEPRA E MARRJES Nr.1	522799	4516900	+277.00
GODINA E CENTRALIT	521486	4517830	+257.00

LEJE NDËRTIMI PËR OBJEKTIN: "NDËRTIMI E HIDROCENTRALIT "BLETËZA", ME VENDNDODHJE NË URAT E LUMIT DEVOËLL, DEGË E LUMIT SEMAN, BASHKIA GRAMSH, QARKU ELBASAN", ME SUBJEKT ZHVILLUES SHOQËRINË "CLAUBEL" SH.P.K.

EMËRTIMI I FLETES: Plani i vendosjes së strukturës së hidrocentralit BLETËZA

PROJEKTUES: "Instituti Deklata-Ab" shpk

ZHVILLUES: "CLAUBEL" shpk

FAZA E PROJEKTTI: Projekt zbatim

SHKALLA 1: 2 500, 1:5 000

NR. I FLETES A-01

NR. I KOPJEVE 0108-0908

