



LEJE NDËRTIMI PËR OBJEKTIN: NDËRTESË E RE PËR QENDRËN BACKUP - SCADA DCC-B, ME VENDODHJE NË BASHKINË VLORË, ME SUBJEKT ZHVILLUES OPERATORIN E SISTEMIT TË SHPËRNDARJES (OSSH) SH.A

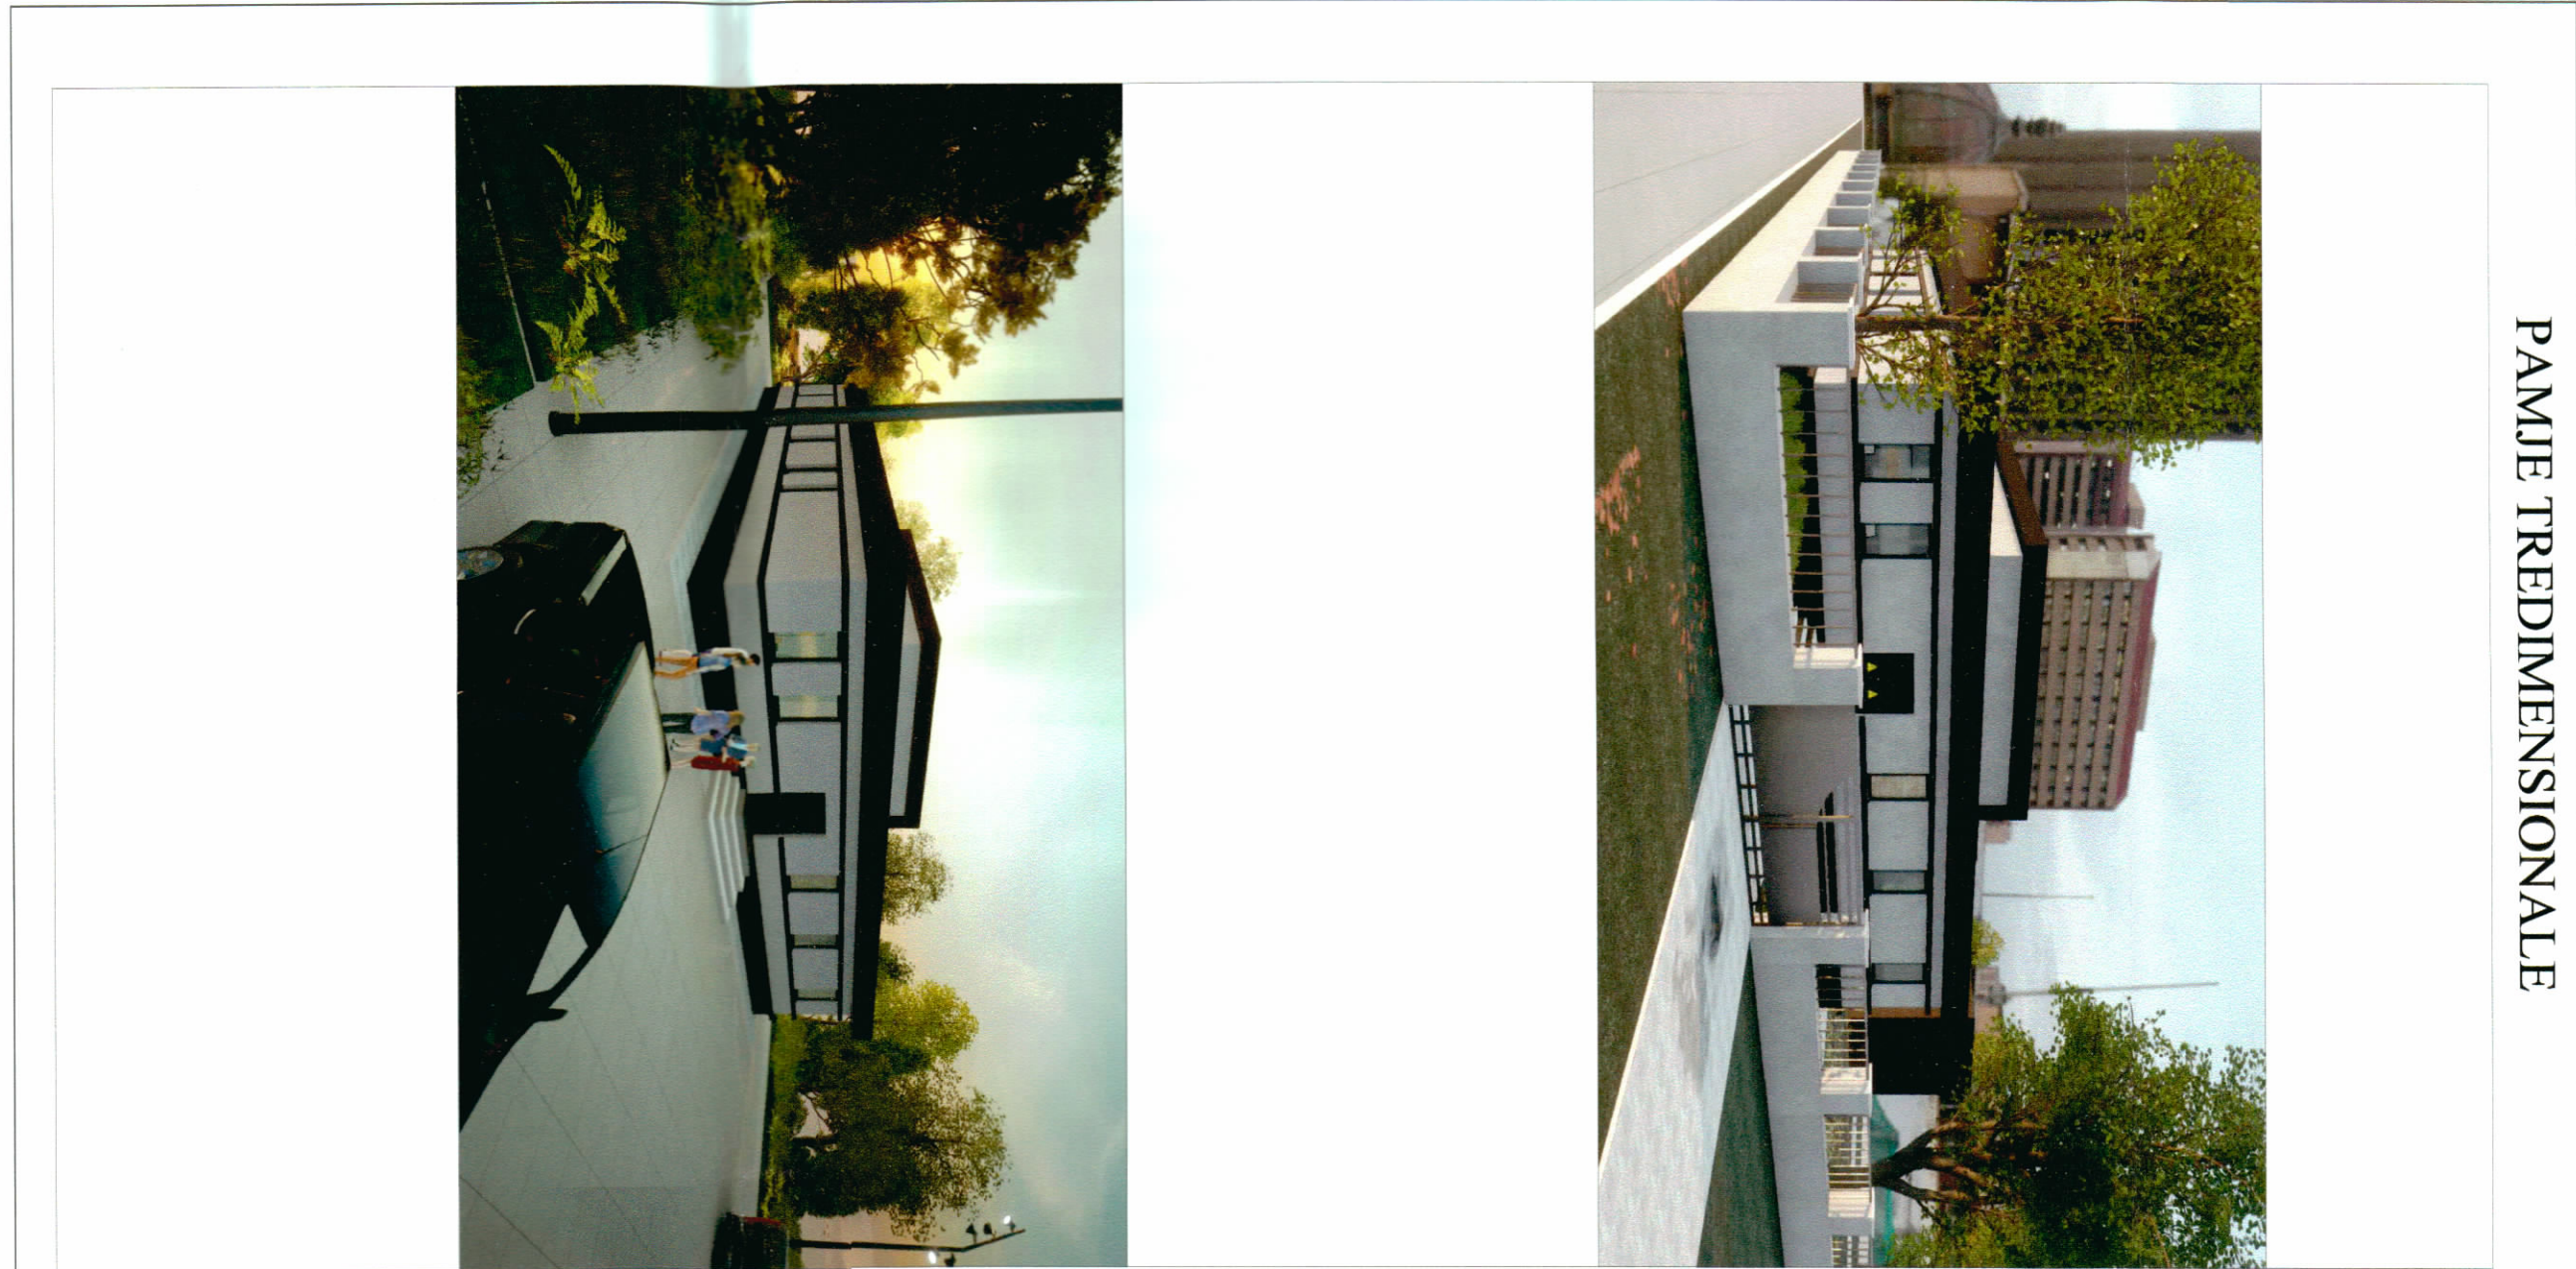

PLANI I VENDOSJES SË STRUKTURËS SHK. 1:200

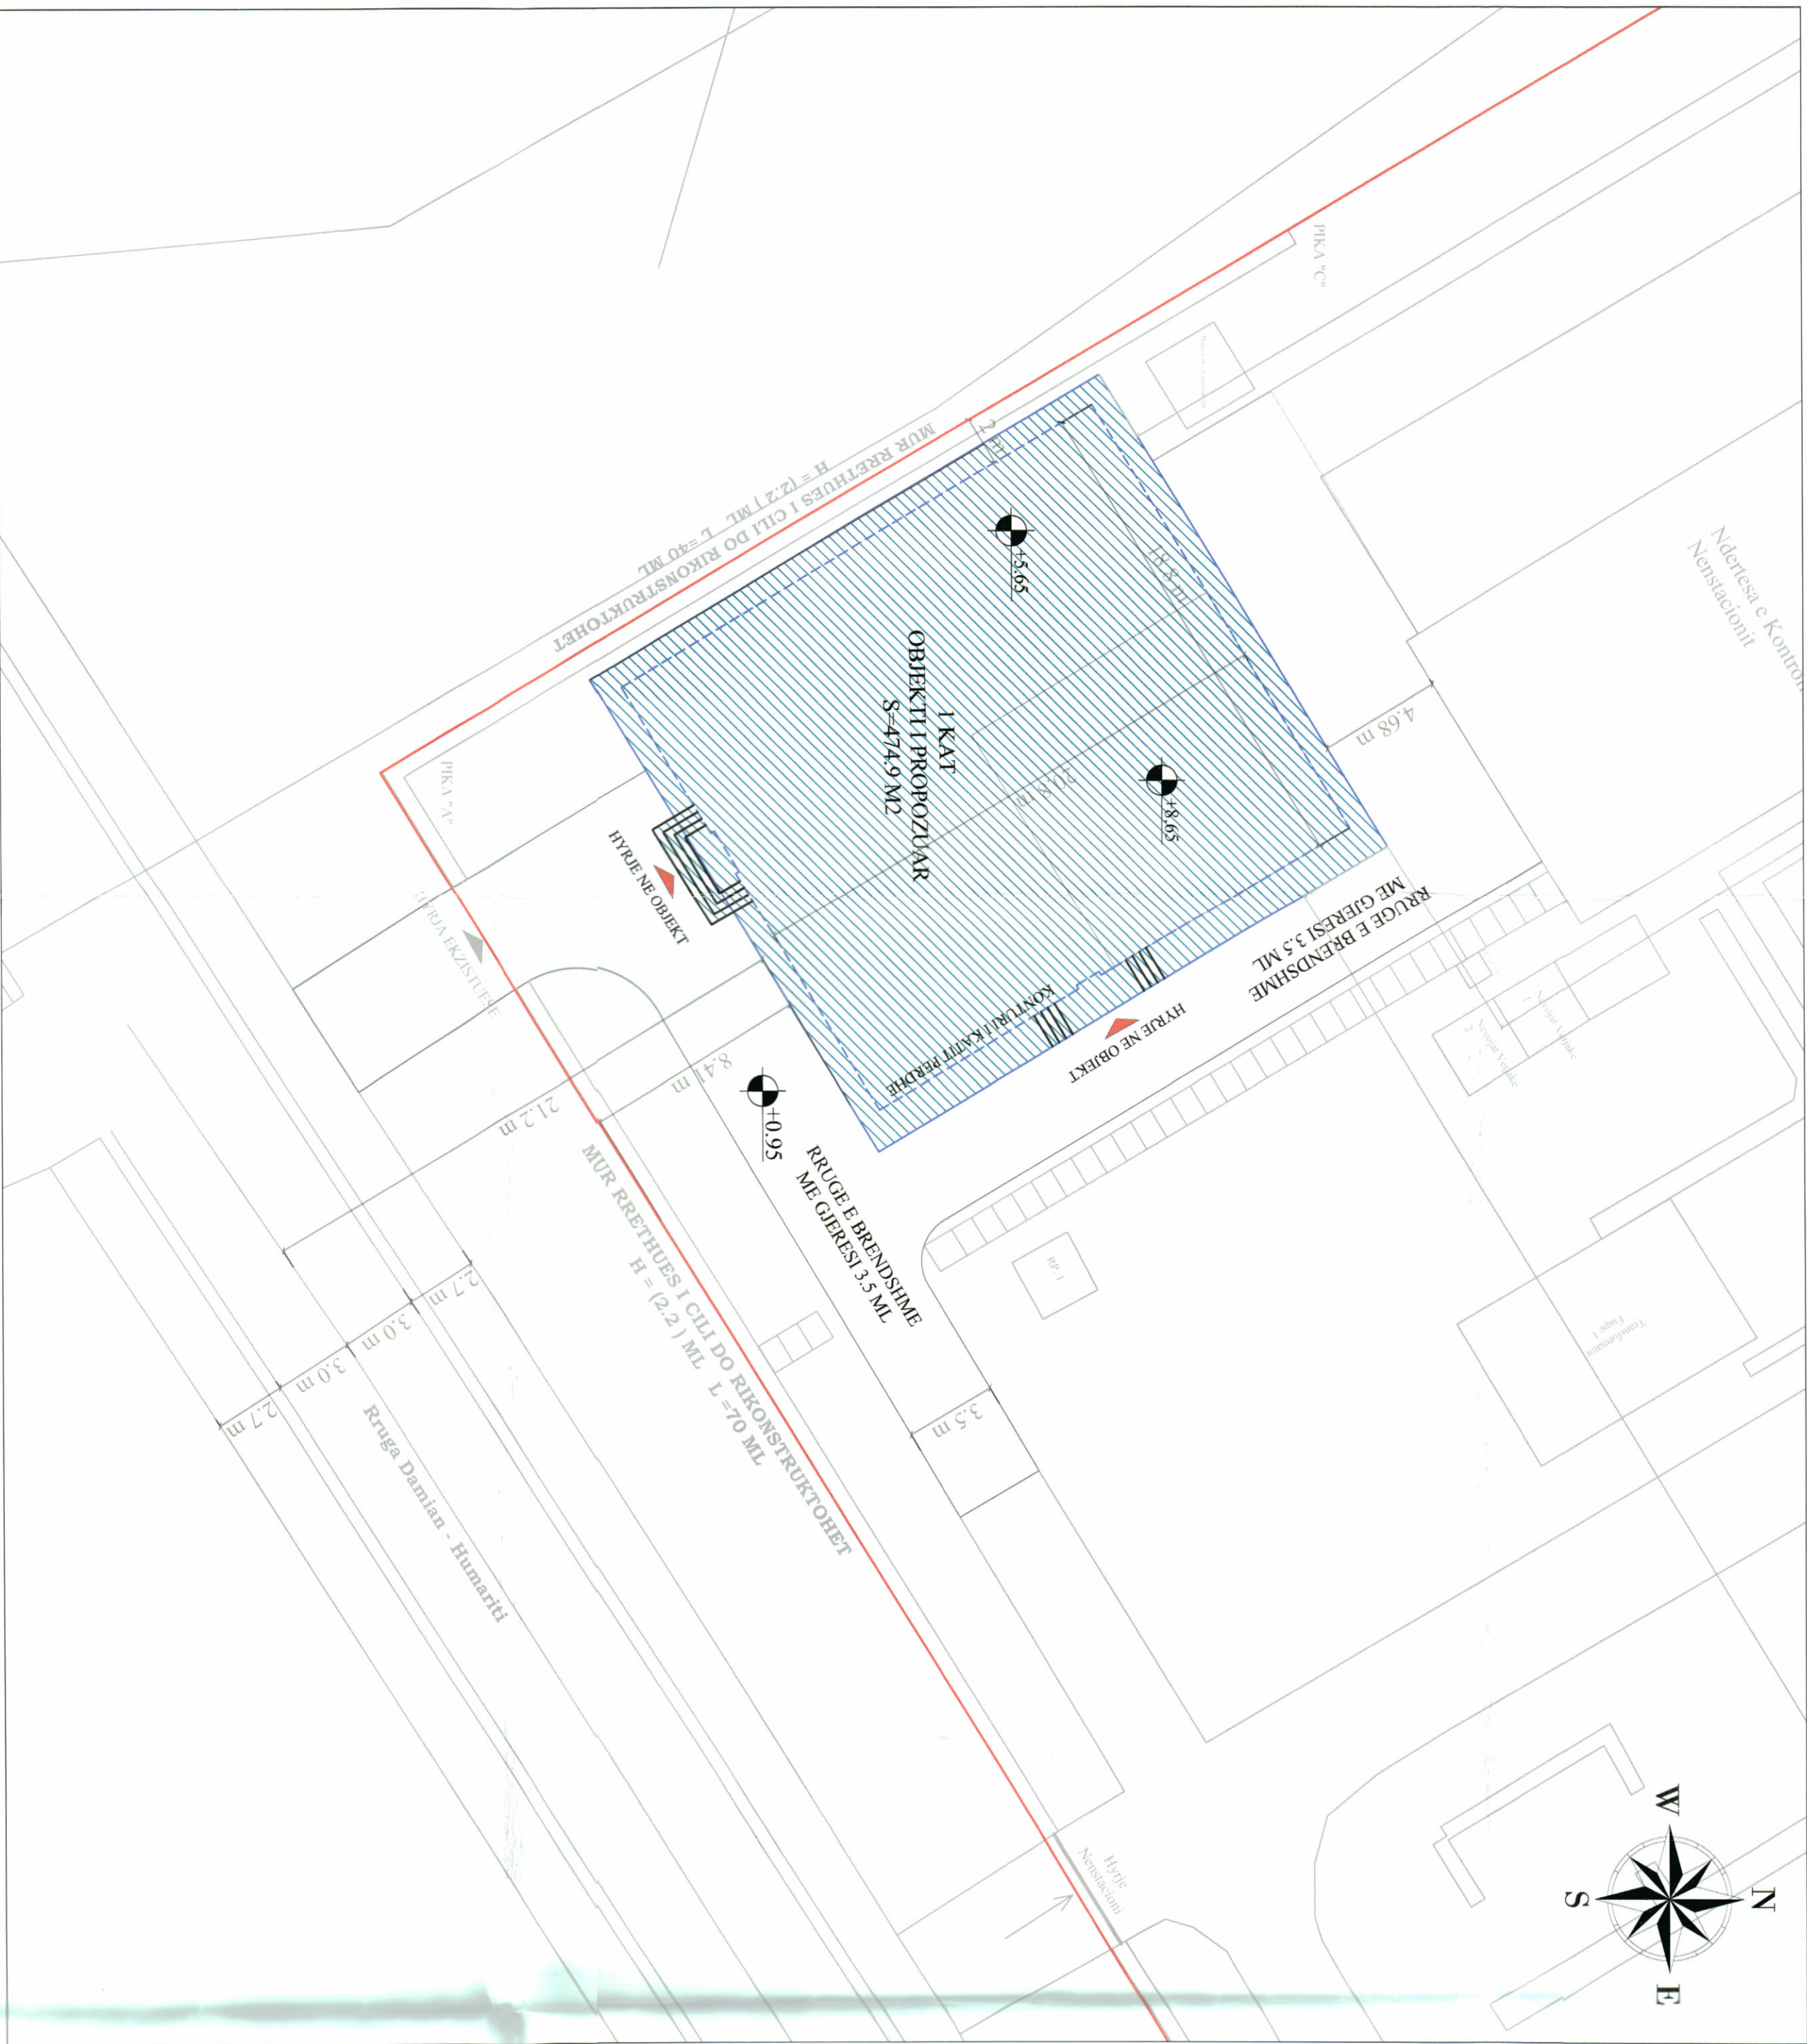

POZICIONI KADASTRAL SHK. 1:1200



HARTA TOPOGRAFIKE SHK. 1:1200

PAMJE TREDIMENSIONALE



TREKUESIT E ZHVILLIMIT:

|                                                                  |                      |
|------------------------------------------------------------------|----------------------|
| Sipërfaqe e përgjithshme e truallit:                             | 12220 m <sup>2</sup> |
| Sipërfaqe e truallit e zënë nga struktura ekzistuese (gjuuna):   | 665 m <sup>2</sup>   |
| Sipërfaqe e e truallit e zënë nga objekti i ri (gjuuna)          | 474.9 m <sup>2</sup> |
| Sipërfaqe e përgjithshme e ndërtimit mbi tokë (objekti ri)       | 390.8 m <sup>2</sup> |
| Koeficienti i shfrytëzimit të truallit për ndërtim:              | 9.328 %              |
| Lartësia maksimale e strukturës nga niveli i kuotës së sistemit: | 7.52 m               |
| Niveli i kateve mbi tokë:                                        | 1 kat                |
| Niveli i kateve nën tokë:                                        | 0 kat                |

TREKUES TEKNIK:

Zona Kadastrele: Z.K. 8604; Nr. pasurte 46/117  
Kufizimet:  
Vert: 46/102  
Jug: 46/119  
Lindje: 46/118  
Perëndim: 46/114

- Legjenda
- Kufiri i Prones
  - Sipërfaqe e Truallit e Zënë nga Ndërtimi i Ri
  - Sipërfaqe e Truallit e Zënë nga Struktura Ekzistuese

REPUBLIKA E SHQIPËRISË  
KËSHILLI KOMBËTAR I TERRITORIT DHE UJIT  
MIRATOHET

KRYETARI I K.K.T.U

Z. EDI RAMA

Znj. Belinda Balluku

Minister i Infrastrukturës dhe Energjisë

Miratuar me Vendim të KKTU Nr. 9, Datë 25.09.2025

|   |                                                   |                        |  |
|---|---------------------------------------------------|------------------------|--|
| LEJE NDËRTIMI PËR OBJEKTIN: NDËRTESË E RE PËR QENDRËN BACKUP - SCADA DCC-B, ME VENDODHJE NË BASHKINË VLORË, ME SUBJEKT ZHVILLUES OPERATORIN E SISTEMIT TË SHPËRNDARJES (OSSH) SH.A |                                                   |                        |  |
| EMËRTIMI I FLETËS:   | PLAN I VENDOSJES SË OBJEKTIT                      |                        |  |
| PROJEKTUES:   | KSA ENGINEERING SHPK                              |                        |  |
| ZHVILLUES:   | OPERATORIN E SISTEMIT TË SHPËRNDARJES (OSSH) SH.A |                        |  |
| FAZA E PROJEKTT:   | PROJEKT ZBATIMI                                   |                        |  |
| SHKALLA<br>1:200/1:1200   | NR. I FLETËS<br>A-01                              | NR. I KOPIEVE<br>01/06 |  |