

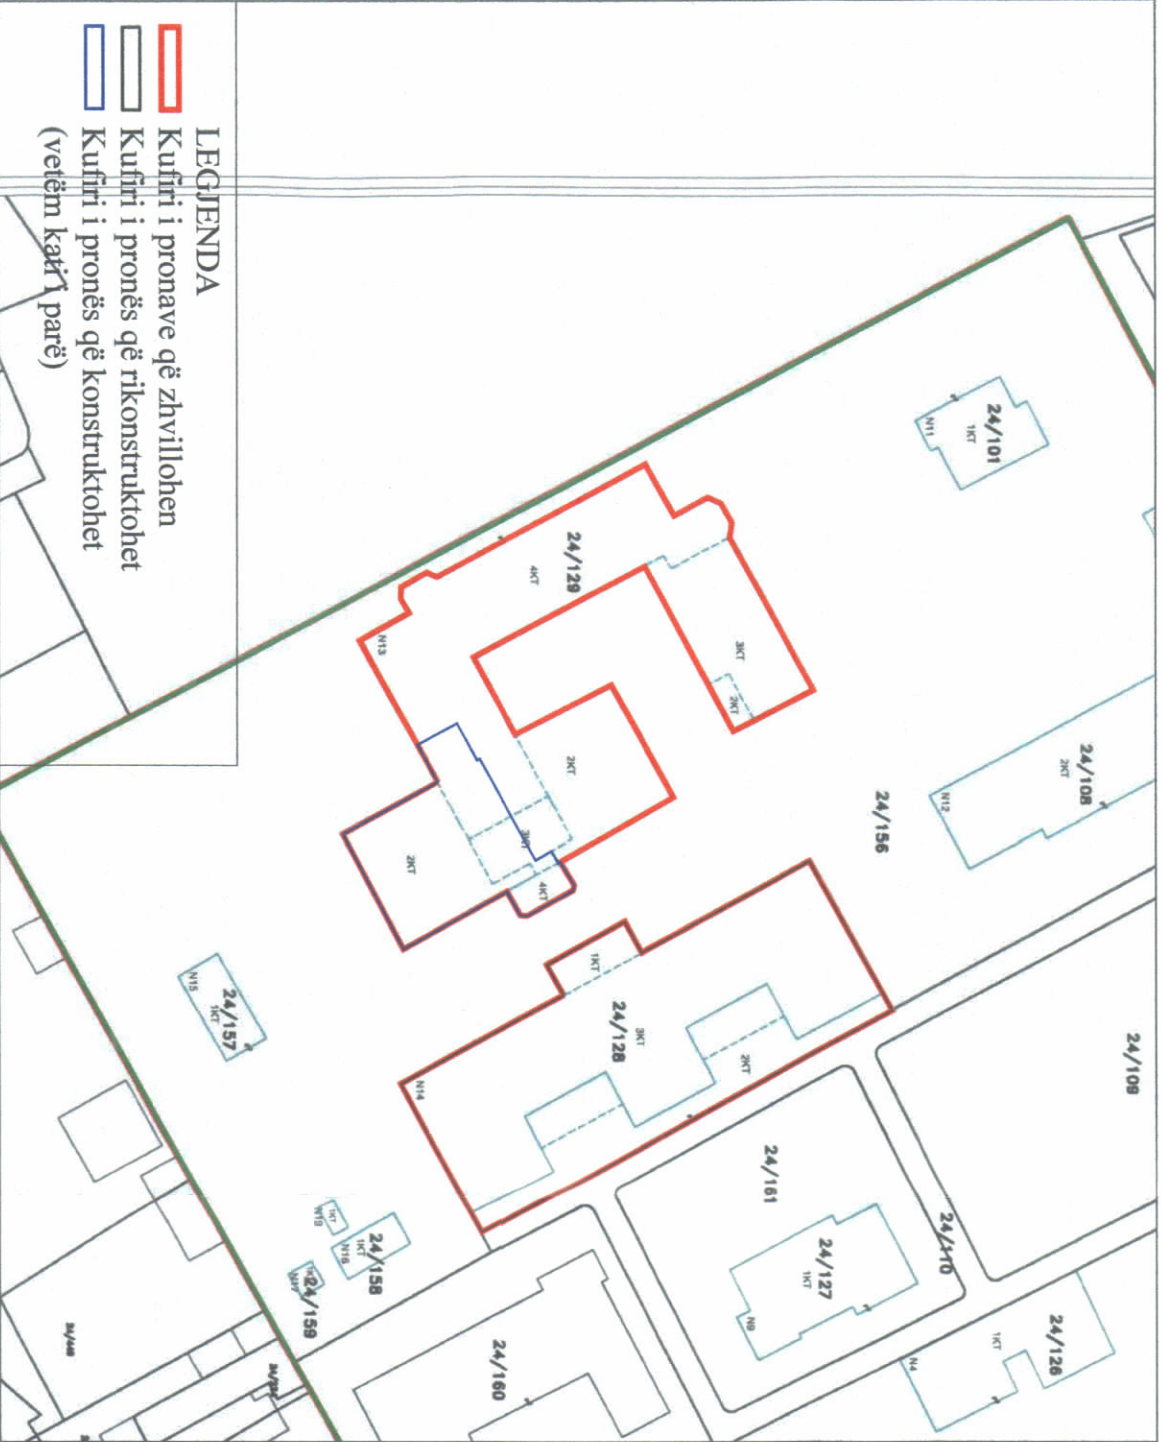


LEJE NDËRTIMI PËR OBJEKTIN: "RIKONSTRUKSION I SPITALIT TE LUSHNJËS - GODINA E URGJENCËS DHE REPARTI I KIRURGJISË", ME VENDNDODHJE NË BASHKINË LUSHNJË, ME ZHVILLUES DREJTORINË E SHËRBITMIT SPITALOR LUSHNJË

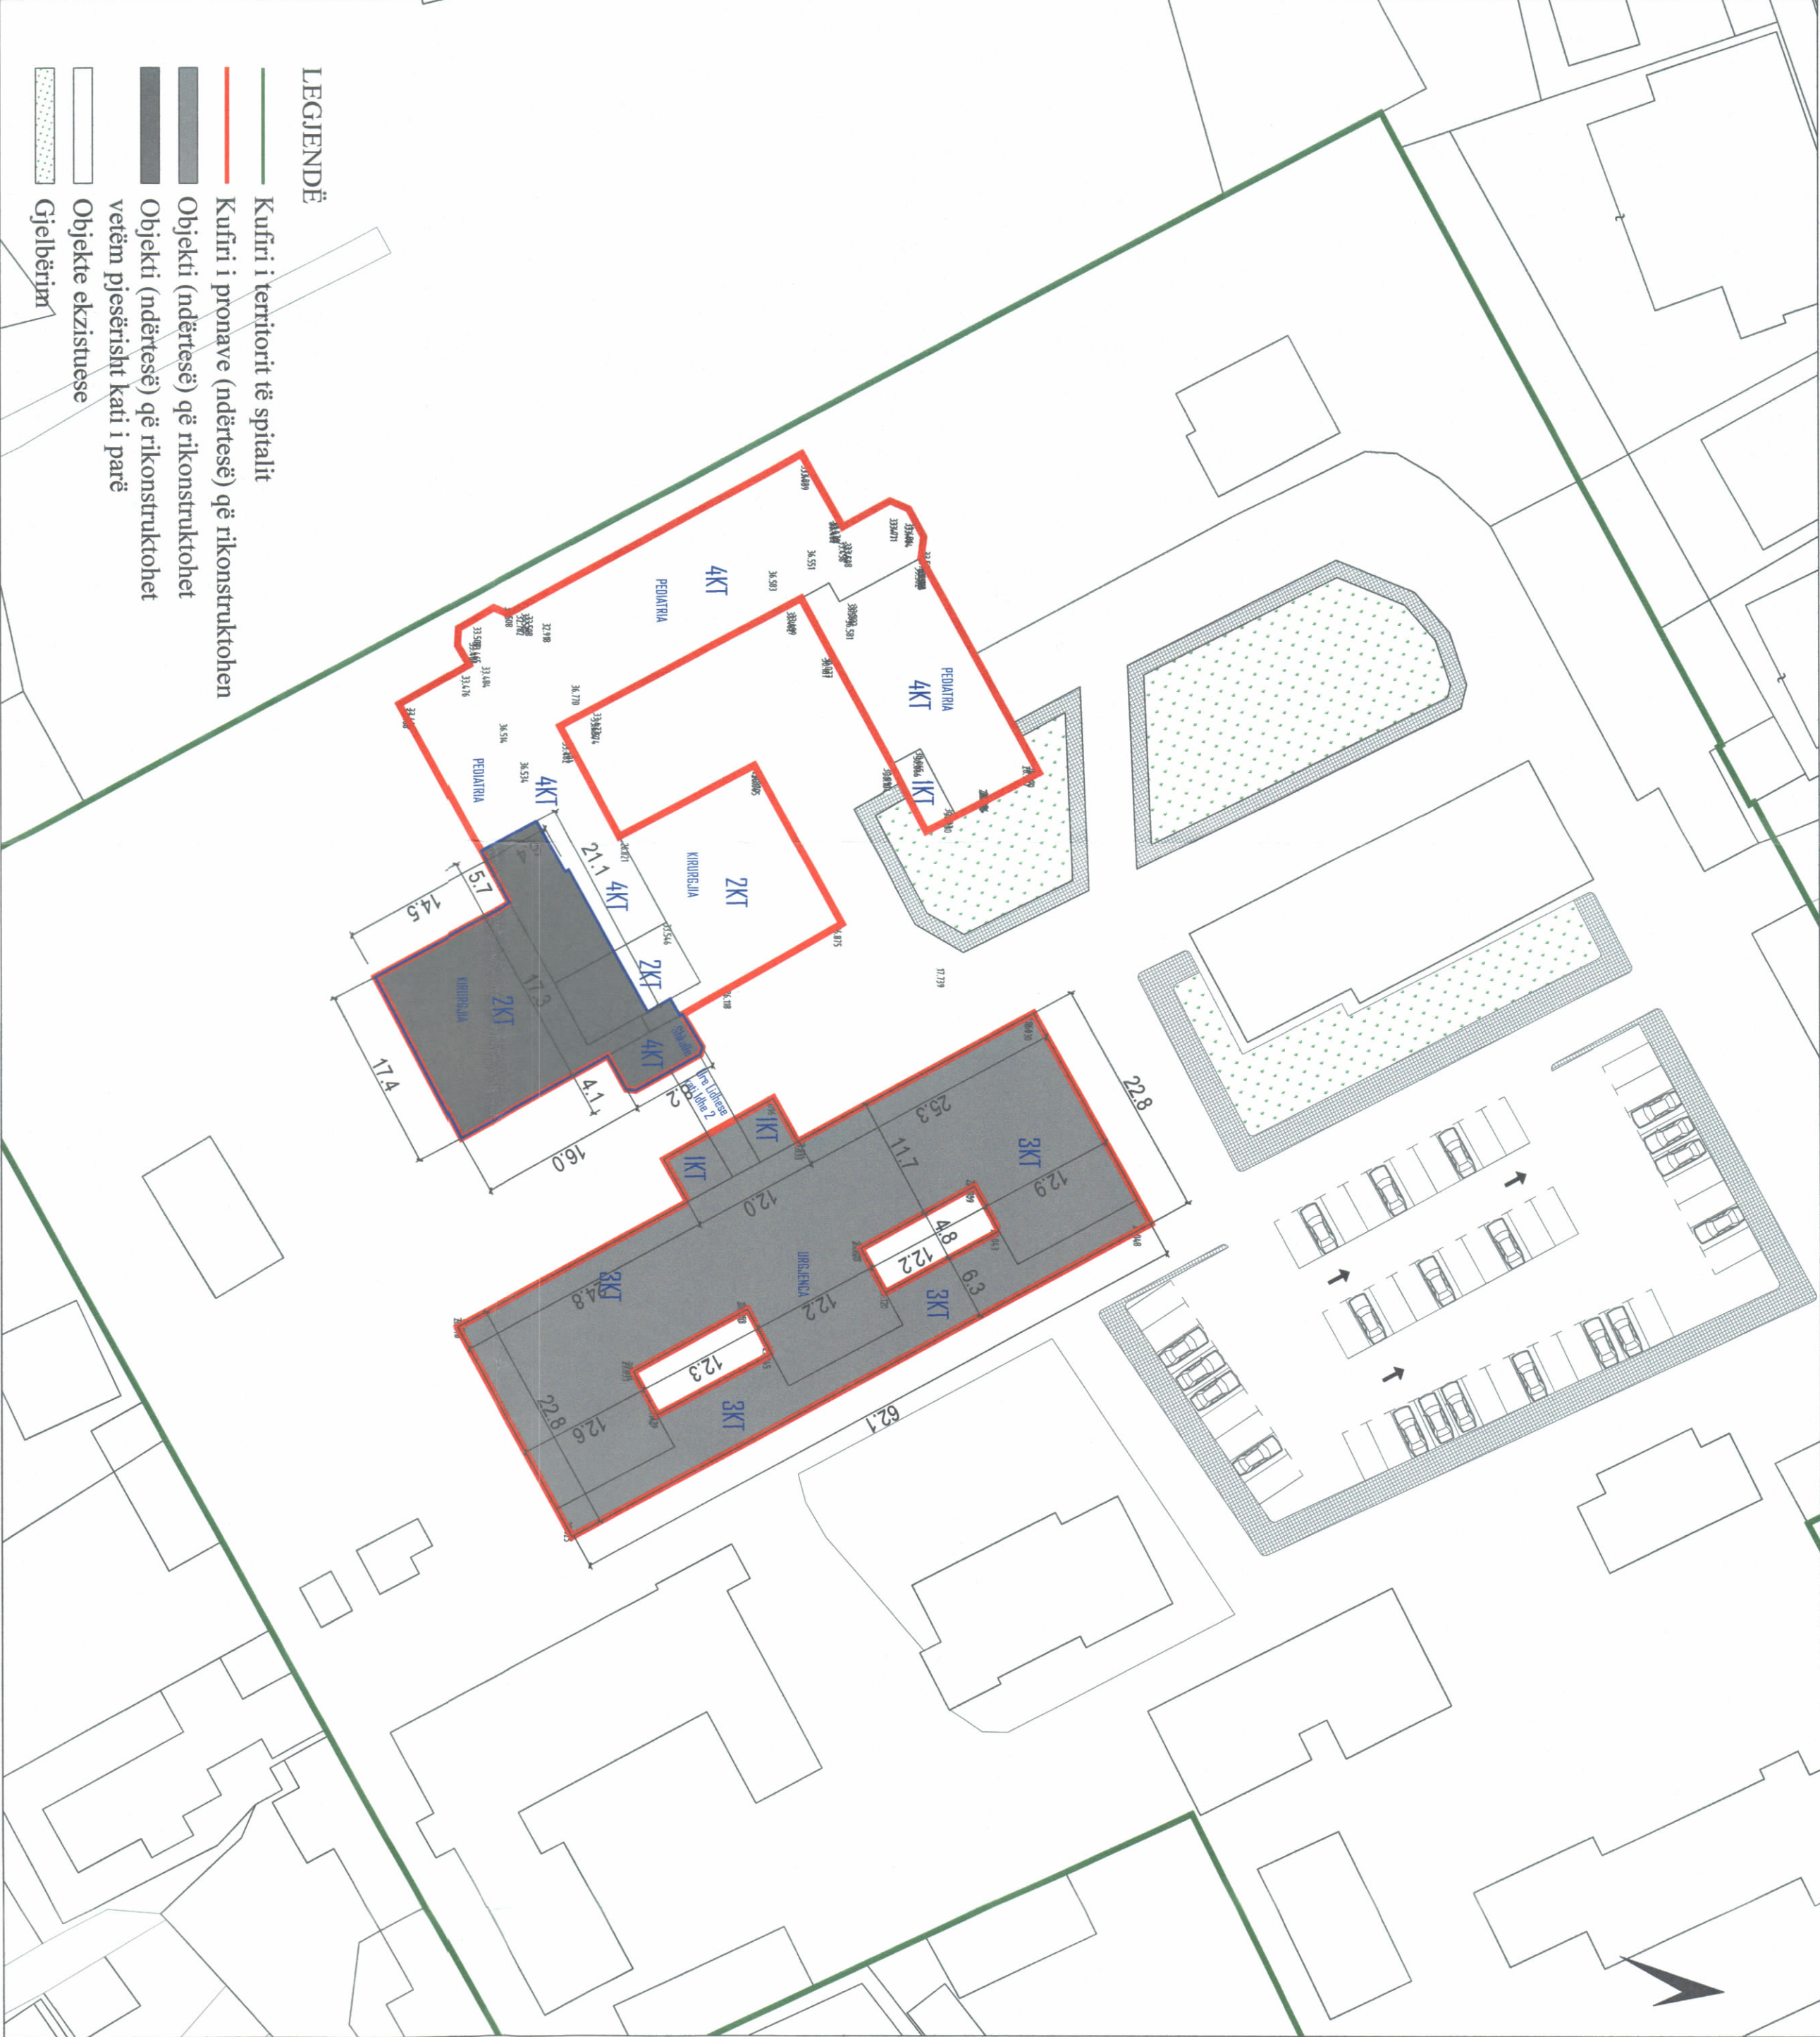

PAMJE TREDIMENSIONALE

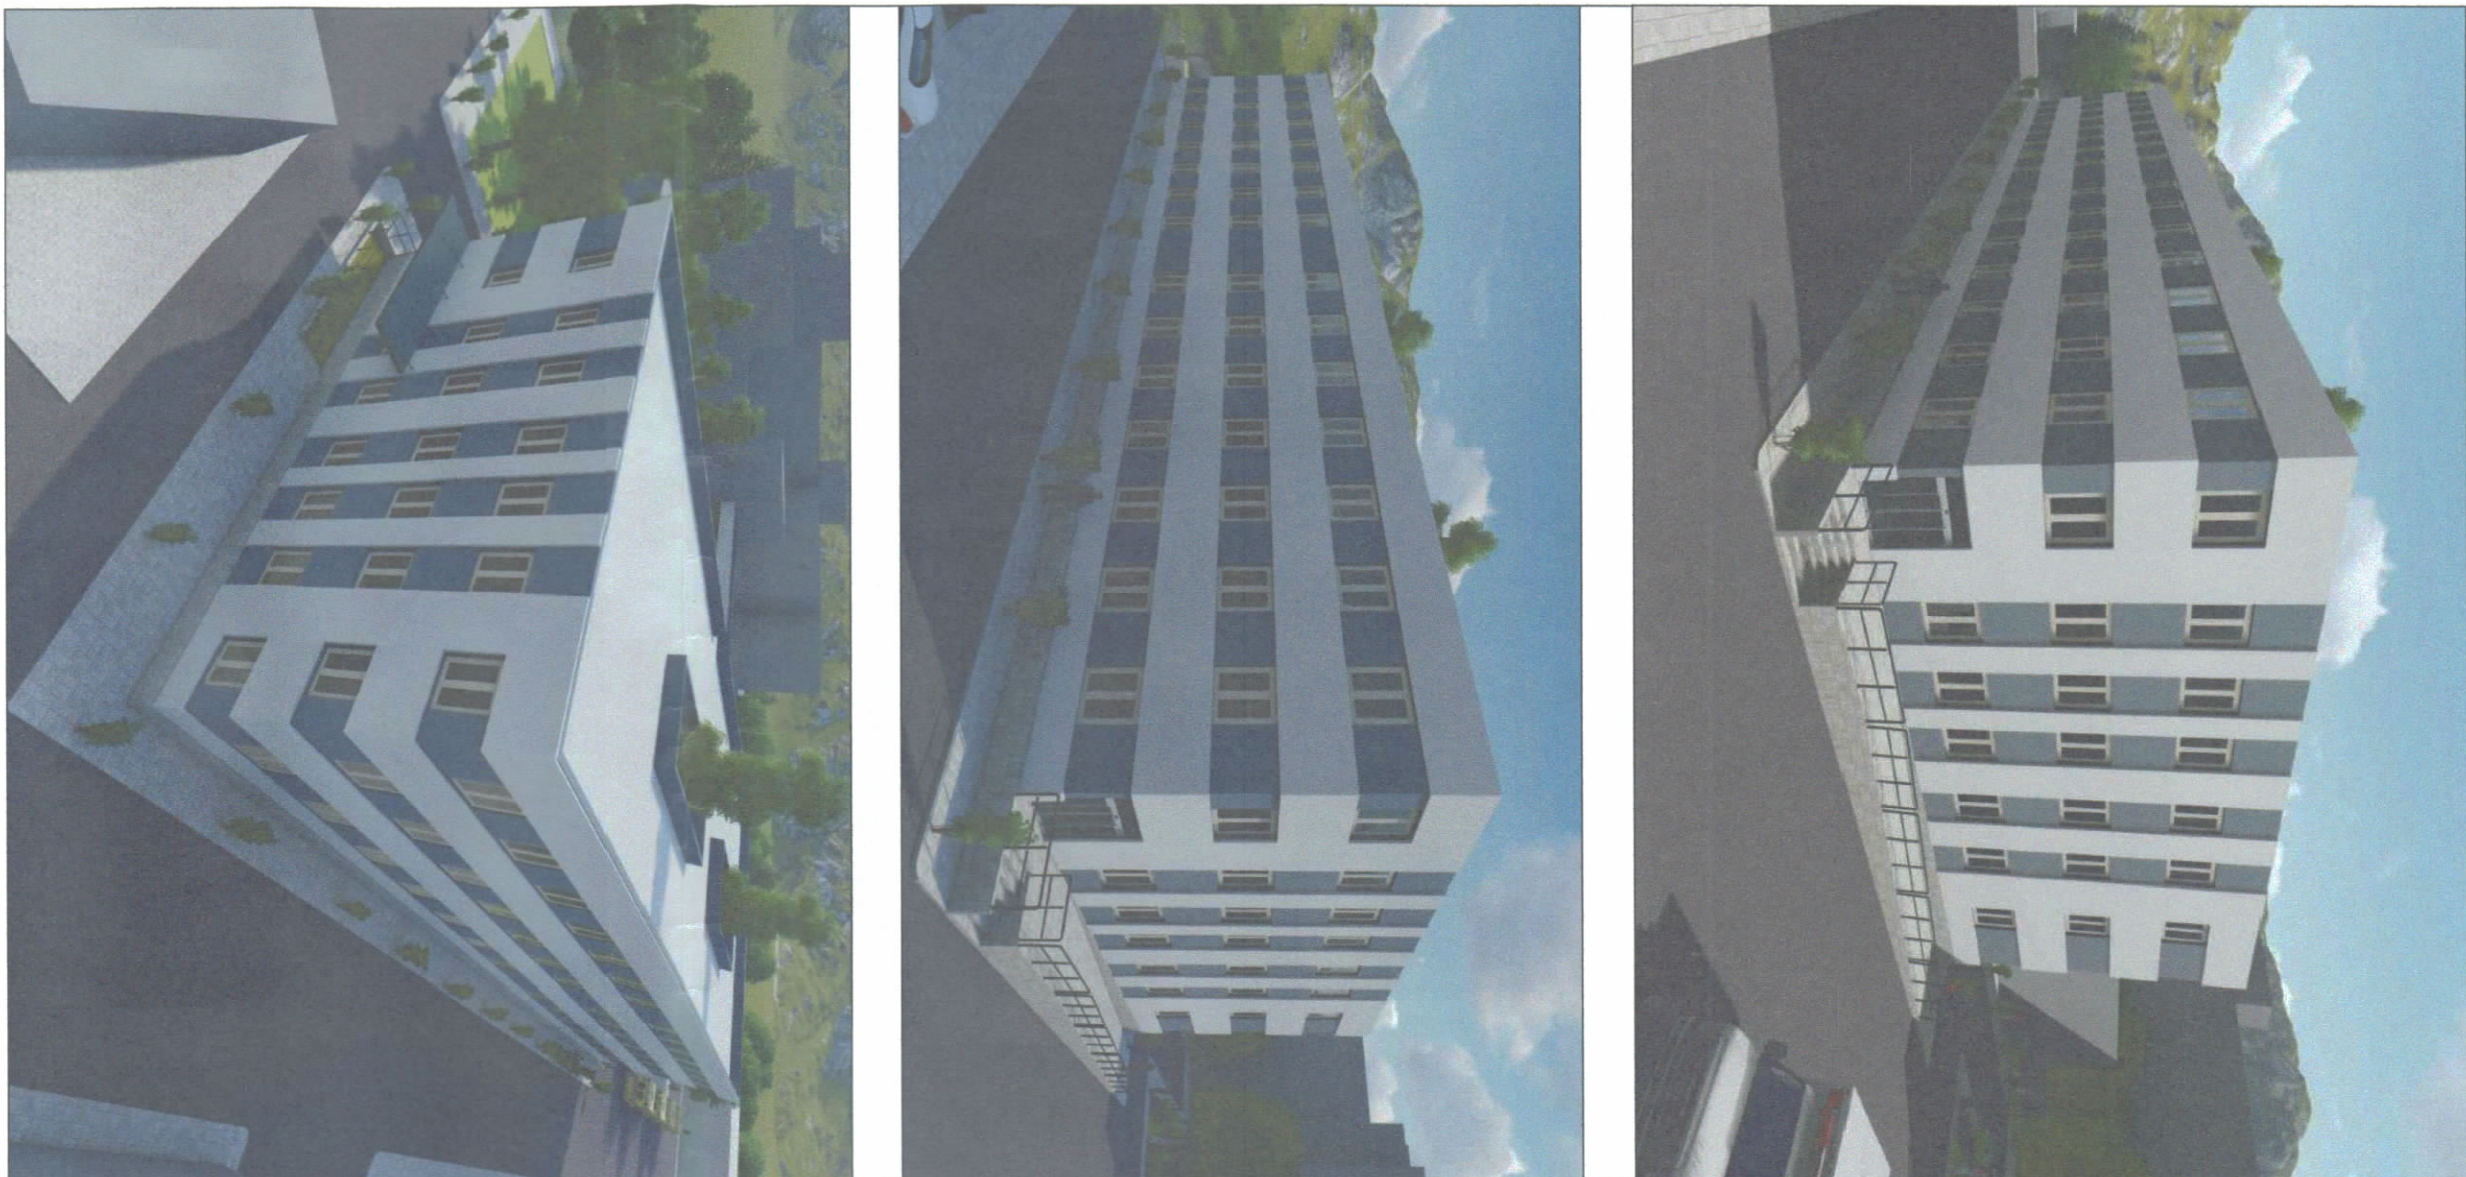

TREGUESIT E ZHVILLIMIT:	
Sipërfaqe e pasurisë (ndërtësë) :	2975.2 m ²
Sipërfaqe e pasurisë (ndërtësë) që rikonstruktohen:	5.200 m ²
(Pasura 24/128):	
Sipërfaqe e pasurisë (ndërtësë) që rikonstruktohen vetëm pjesërisht kati i parë (Pasura 24/129):	385 m ²
Sipërfaqe e totale që rikonstruktohen:	5.585 m ²

TREGUES TEKNIK:
Nr. pasurisë 24/128 (ndërtësë) dhe 24/129 (ndërtësë), Zona Kadastrale 8571

REPUBLIKA E SHQIPËRISË
KËSHILLI KOMBËTAR I TERRITORIT
DHE UJIT

MIRATOHET

KRYETARI K.K.T.U

Z. EDIRAMA



Zj. EVIS SALA

Ministër i Shëndetësisë dhe Mirëqenies Sociale

Miratuar me Vendim të KKTU Nr. 15, Datë 25.09.2025



LEJE NDËRTIMI PËR OBJEKTIN: "RIKONSTRUKSION I SPITALIT TE LUSHNJËS - GODINA E URGJENCËS DHE REPARTI I KIRURGJISË", ME VENDNDODHJE NË BASHKINË LUSHNJË, ME ZHVILLUES DREJTORINË E SHËRBITMIT SPITALOR LUSHNJË

EMËRTIMI I FLETËS:	PLAN I VENDOSIES	
ZHVILLUES:	DREJTORIA E SHËRBITIMIT SPITALOR LUSHNJË <i>Edirama</i>	
PROJEKTUES:	INSTITUTI I NDËRTIMIT <i>Edirama</i>	
FAZA E PROJEKTTI:	PROJEKT TEKNIK	
SHKALLA 1: 500	NR. I FLETES A-01	NR. I KOPEVE 06/06