




LEJE NDERTIMI PËR OBJEKTIN: "RIVITALIZIMI I REZIDENCËS QEVERITARE VILA DAJT", ME VENDNDODHJE NË BASHKINË TIRANE, ME ZHVILLUES DREJTORIA E SHËRBIMEVE QEVERITARE

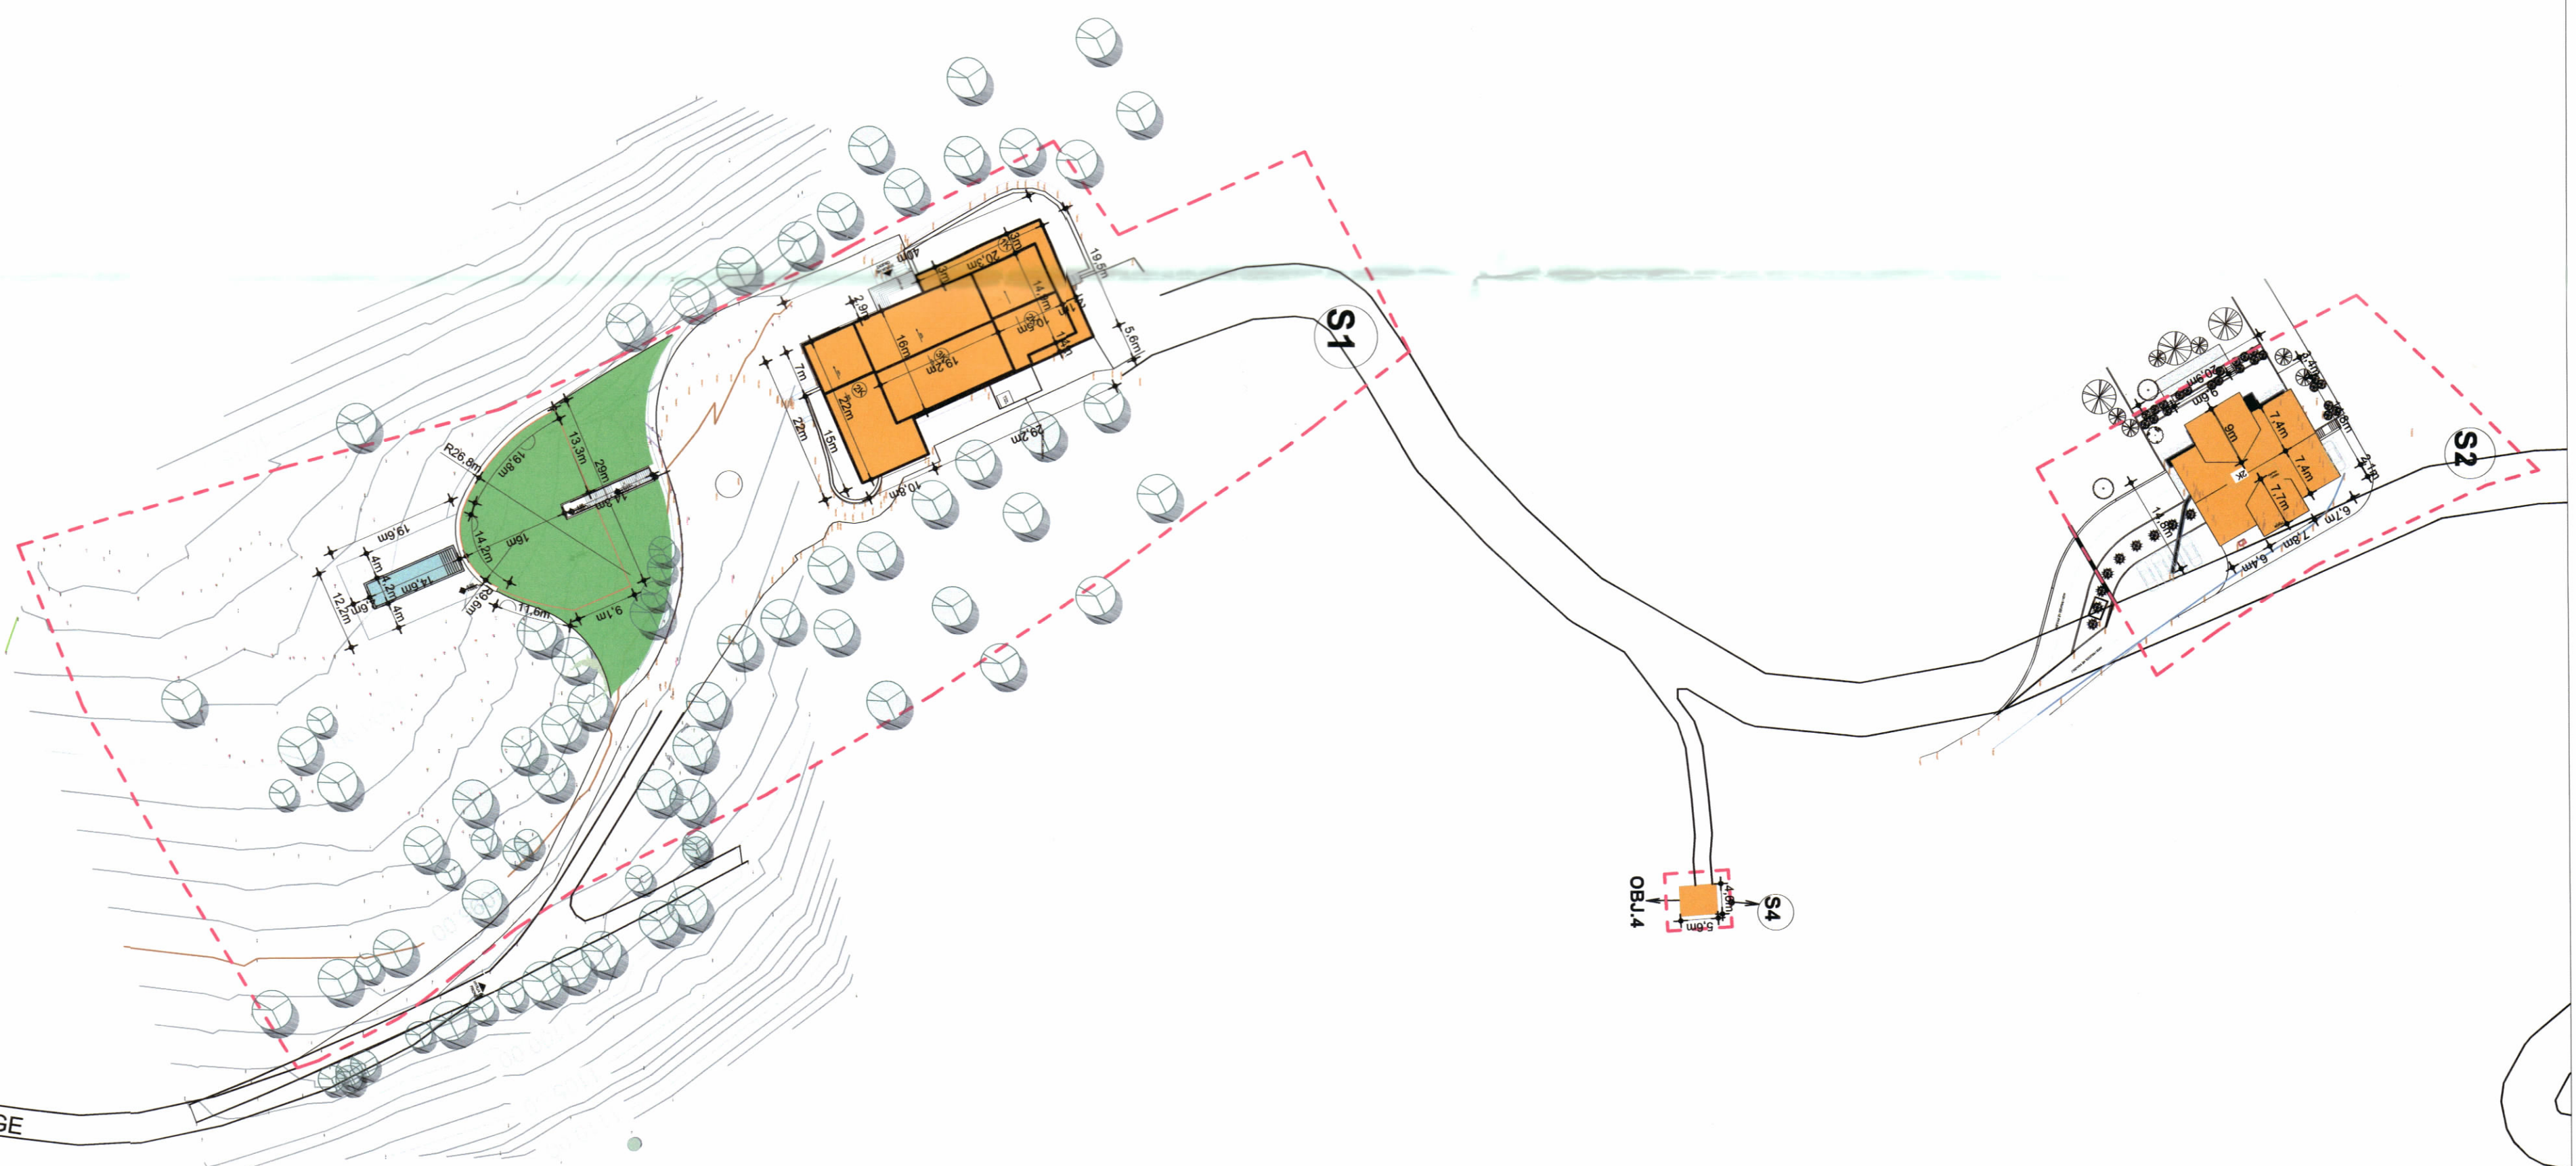

PLANI I VENDOSJES SË STRUKTURËS SHK. 1: 150

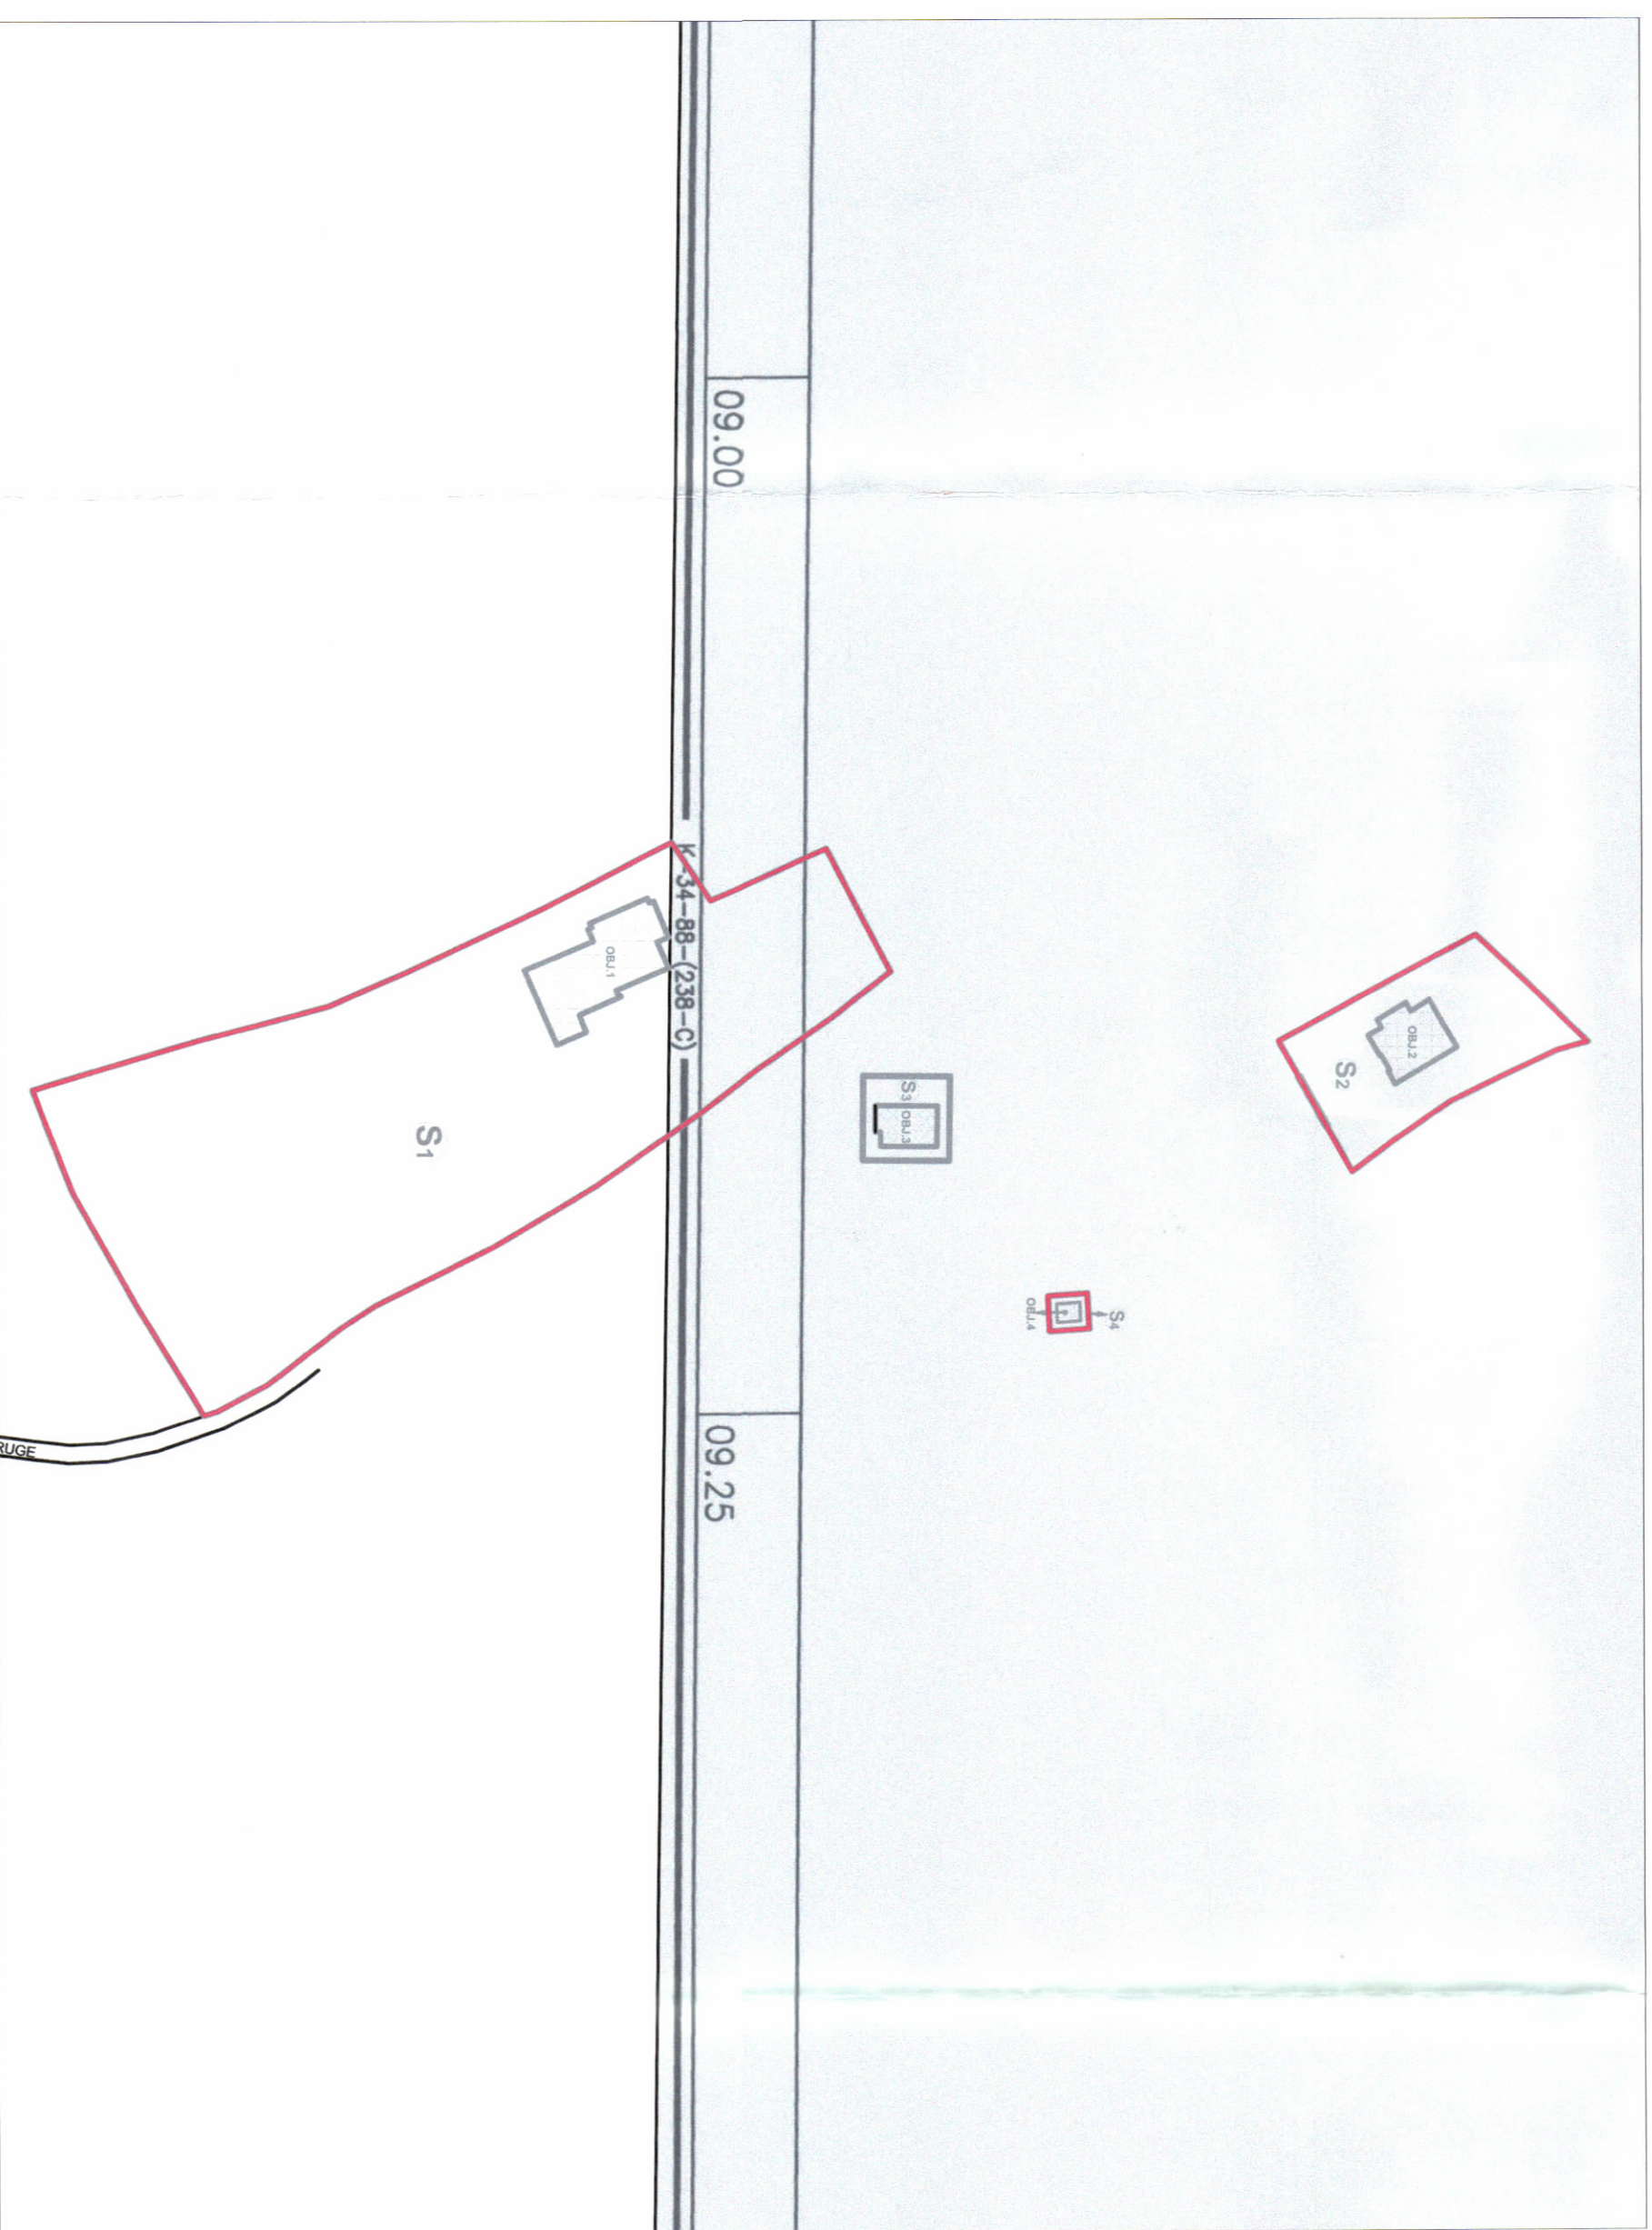

POZICIONI KADASTRAL SHK. 1:750

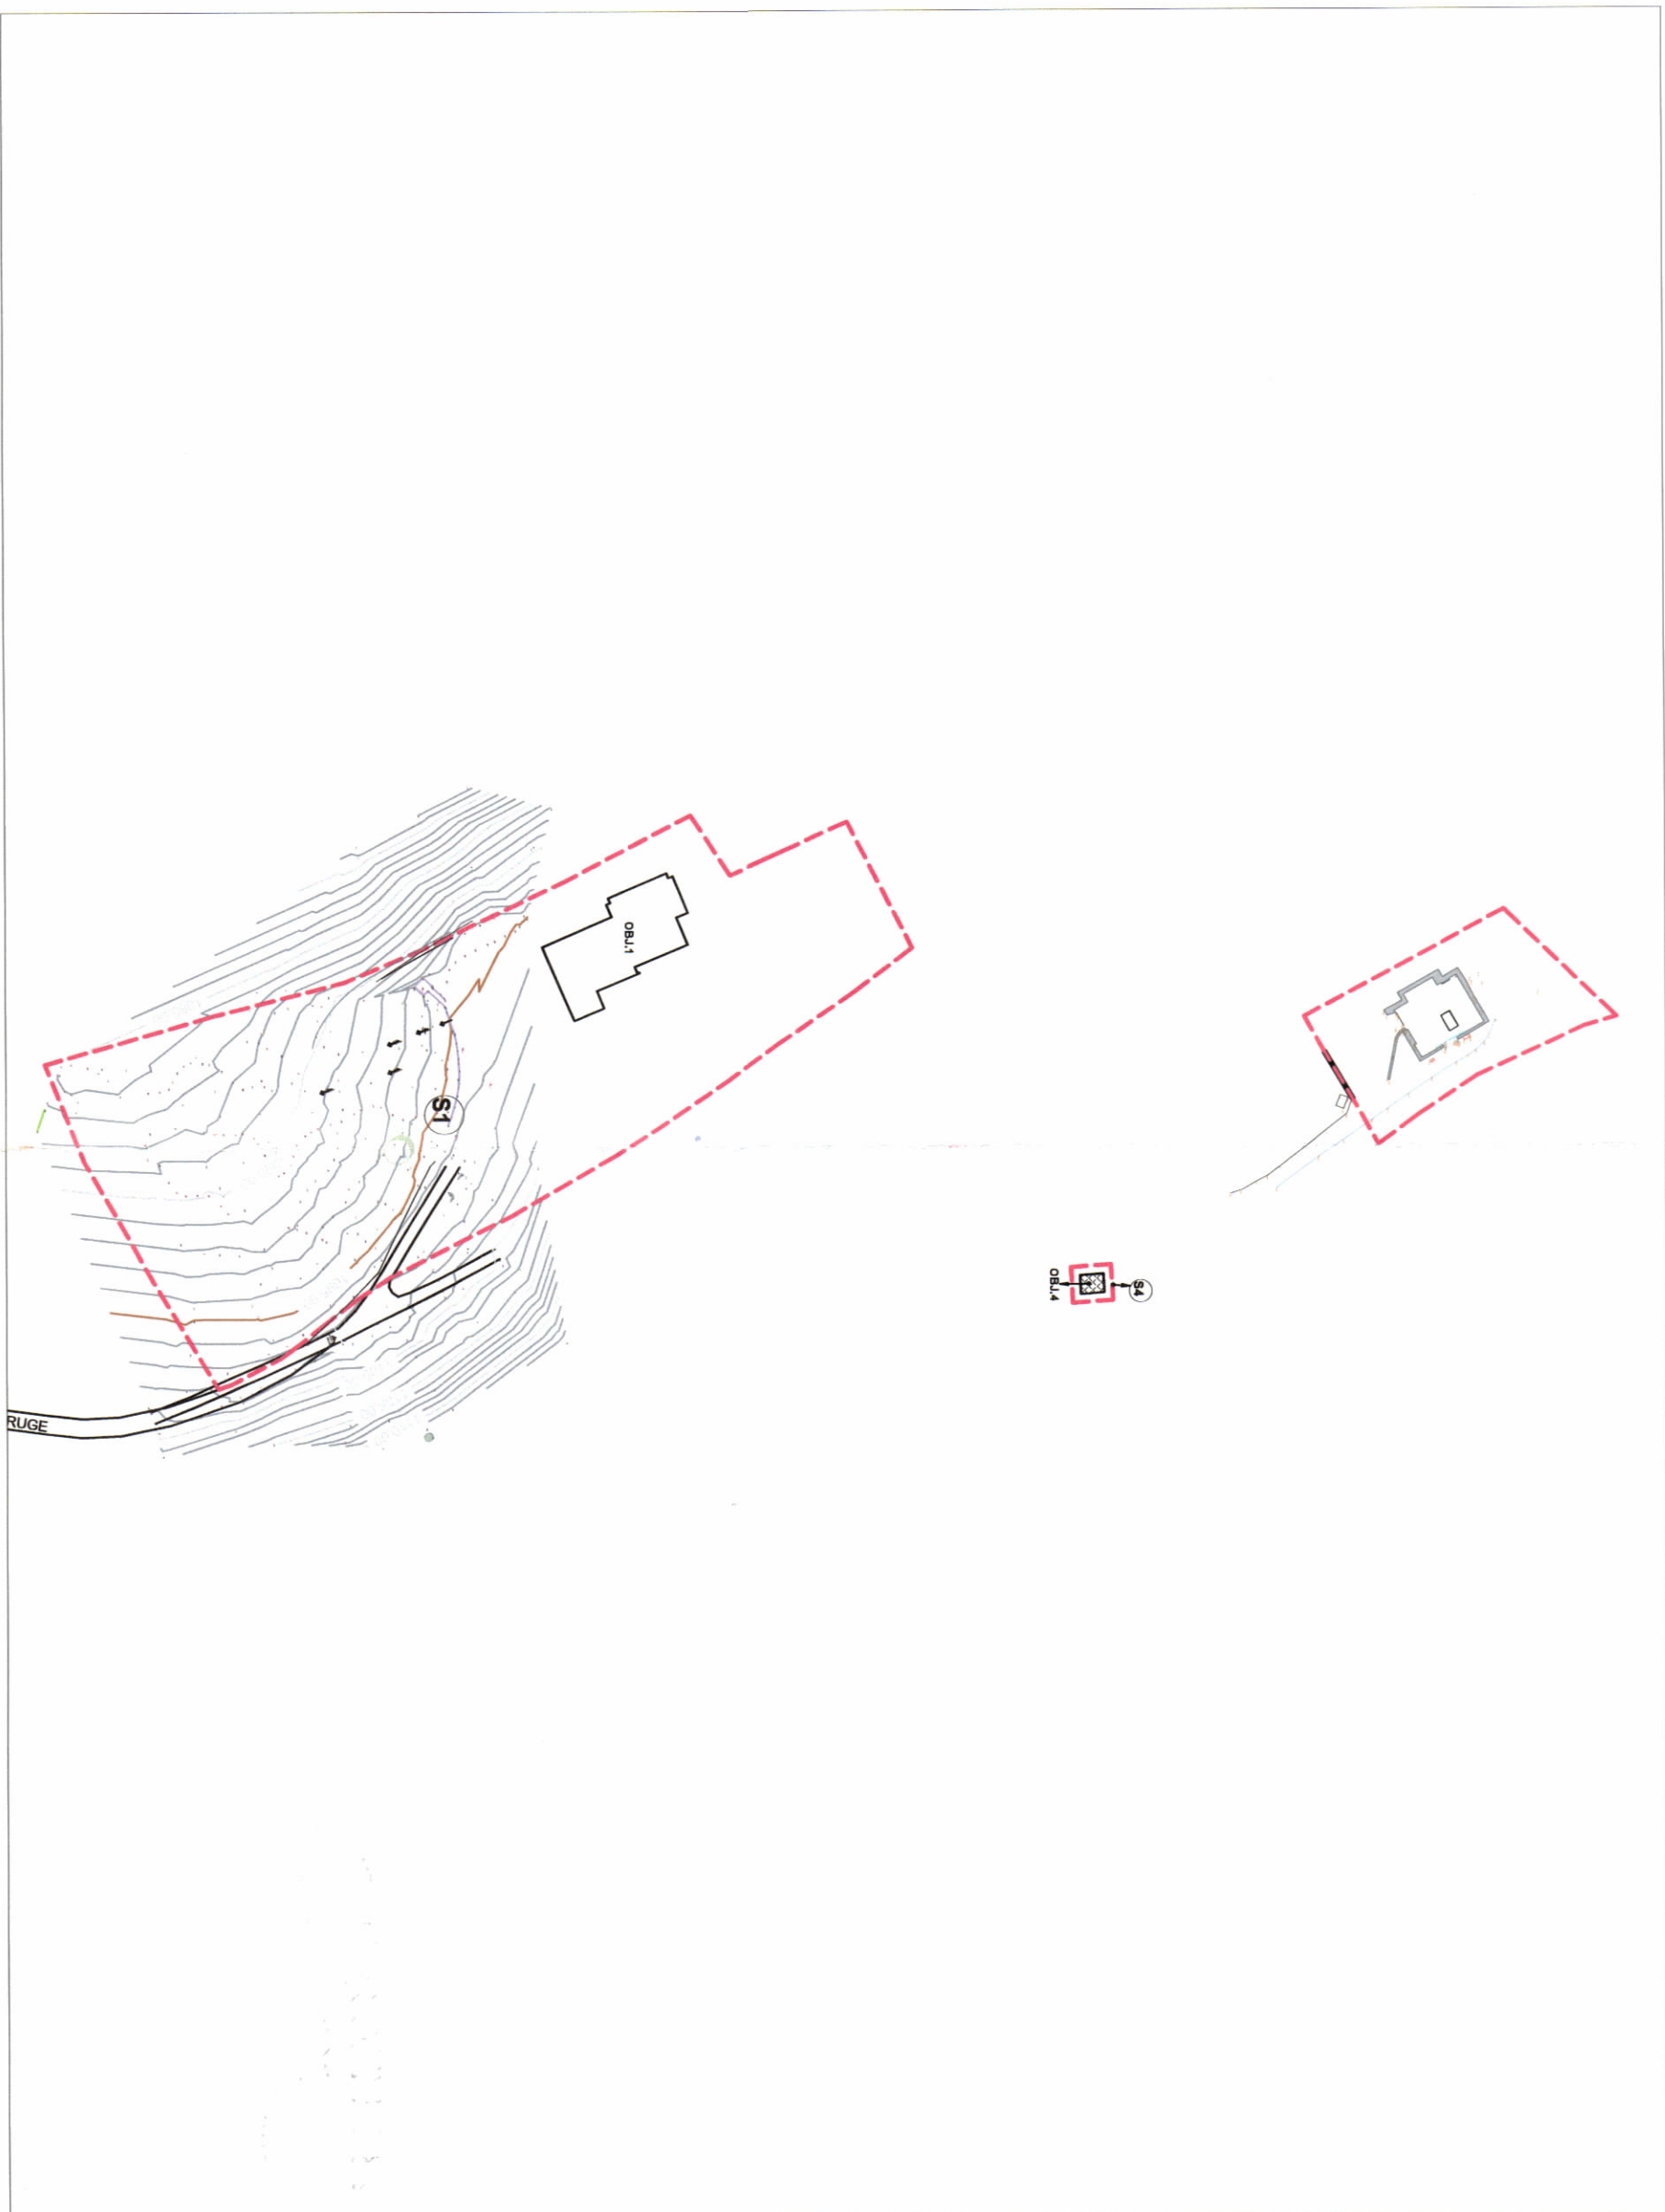

HARTA TOPOGRAFIKE SHK. 1:750



PAMJE TREDIMENSIONALE

TREGUESIT E ZHVILLIMIT

Sipërfaqe e përgjithshme e truallit: 15,025.75 m²

Sipërfaqe e truallit S1 (Nr. pasurie: Vila Nr.1): 13,000 m²

Sipërfaqe e truallit S2 (Nr. pasurie: Vila Nr.2): 2,000 m²

Sipërfaqe e truallit S4 (Nr. pasurie: Kabina elektrike e Rezidencës Dajt): 25.75 m²

Sipërfaqe ekzistuese Vila Nr.1: 1,175.13 m²

Sipërfaqe difference Vila Nr.1: 450.37 m²

Sipërfaqe e projekti rivitalizimi Vila Nr.1: 1,625.5 m²

Sipërfaqe ekzistuese Vila Nr.2: 528.32 m²

Sipërfaqe difference Vila Nr.2: 144.08 m²

Sipërfaqe e projekti rivitalizimi Vila Nr.2: 672.4 m²

Sipërfaqe ekzistuese Kabina elektrike e Rezidencës Dajt: 25.75 m²

Sipërfaqe difference Kabina elektrike e Rezidencës Dajt: 38.05 m²

Sipërfaqe e projekti rivitalizimi Kabina elektrike e Rezidencës Dajt: 63.8 m²

Ndërtim i ri:

Sipërfaqe e projektimit Salla e Konferencave: 480.5 m²

Sipërfaqe e pishinës të Salla e Konferencave: 50.9 m²

TREGUESIT TEKNIKE

Nr. pasurie: Vila Nr.1 (VKM 789 DT.28.12.2023) dhe zona kadastrale: 2460

Nr. pasurie: Vila Nr.2 (VKM 789 DT.28.12.2023) dhe zona kadastrale: 2460

Nr. pasurie: Kabina elektrike e Rezidencës Dajt (VKM 789 DT.28.12.2023) dhe zona kadastrale: 2460

LEGJENDË

Objekti rikonstrukcion

Objekti i ri


Pishina

Prona



REPUBLIKA E SHQIPËRISË
KËSHILLI KOMBËTAR I TERRITORIT
DHE UJIT

MIRATOHET
KRJETARI/K.T.U

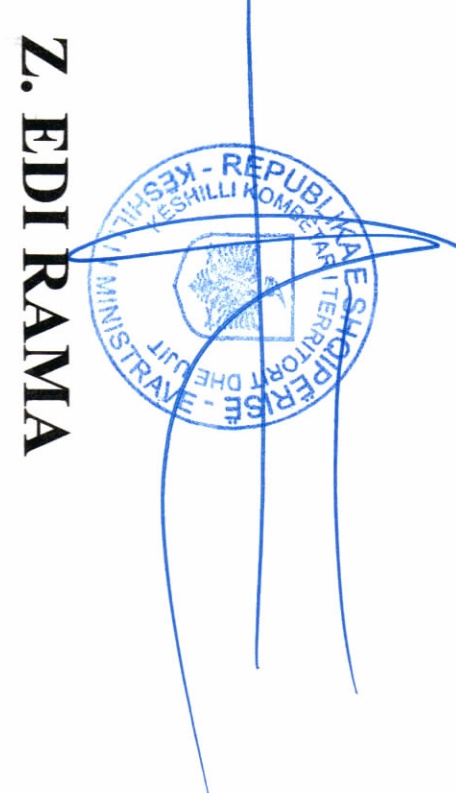

Z. EDI RAMA

Z. Bendi Gonxha

Ministër i Turizmit, Kulturës dhe Sportit



Miratuar me Vendim të KKTU Nr.1, Datë 23/07/2025

LEJE NDERTIMI PËR OBJEKTIN: "RIVITALIZIMI I REZIDENCËS QEVERITARE VILA DAJT", ME VENDNDODHJE NË BASHKINË TIRANE, ME ZHVILLUES DREJTORIA E SHËRBIMEVE QEVERITARE

EMËRTIMI I FLETËS:	Plani i vendosjes për objektin "Rivitalizimi i Rezidencës Qeveritare Vila Dajt"		
PROJEKTUES:	"ATELIER 47" Sh.p.k.		
ZHVILLUES:	DSHQ		
FAZA E PROJEKTT:	Ligje Ndërtimi		
SHKALLA 1: 250	NR. I FLETËS A-01	NR. I KOPJEVE 02/06	