



LEJE NDËRTIMI E INFRASTRUKTURËS PËR OBJEKTIN: "RIKUALIFIKIMI I UNAZËS LINDORE, LOTI 4,5,6", BASHKIA TIRANË, ME ZHVILLUES AUTORITETI RRUGOR SHQIPTAR.


LINDORE, LOTI 4,5,6",

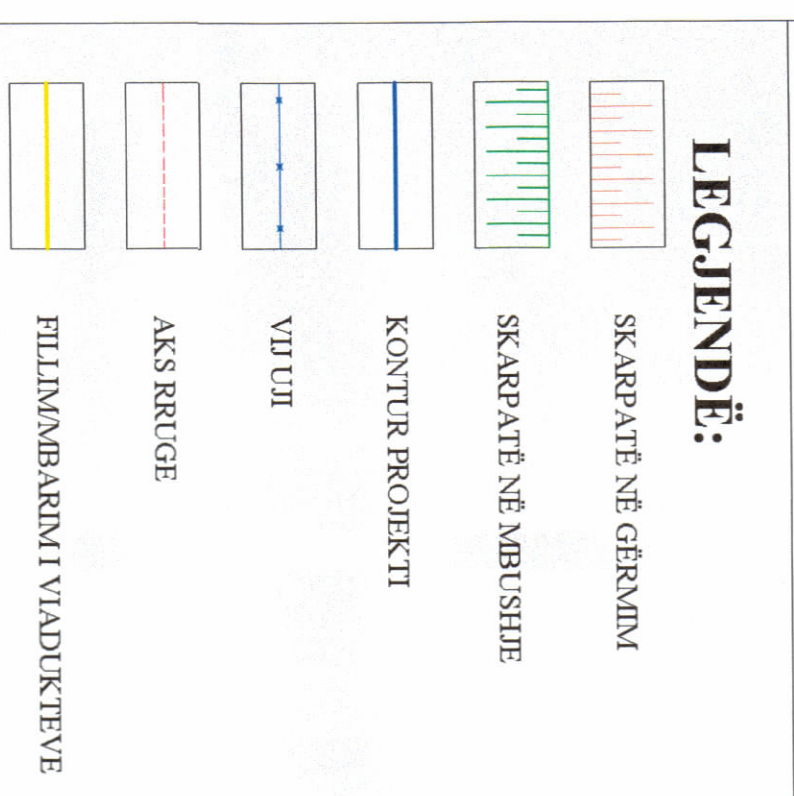


PLANI I VENDOSIES SË STRUKTURËS SHK. 1: 20000

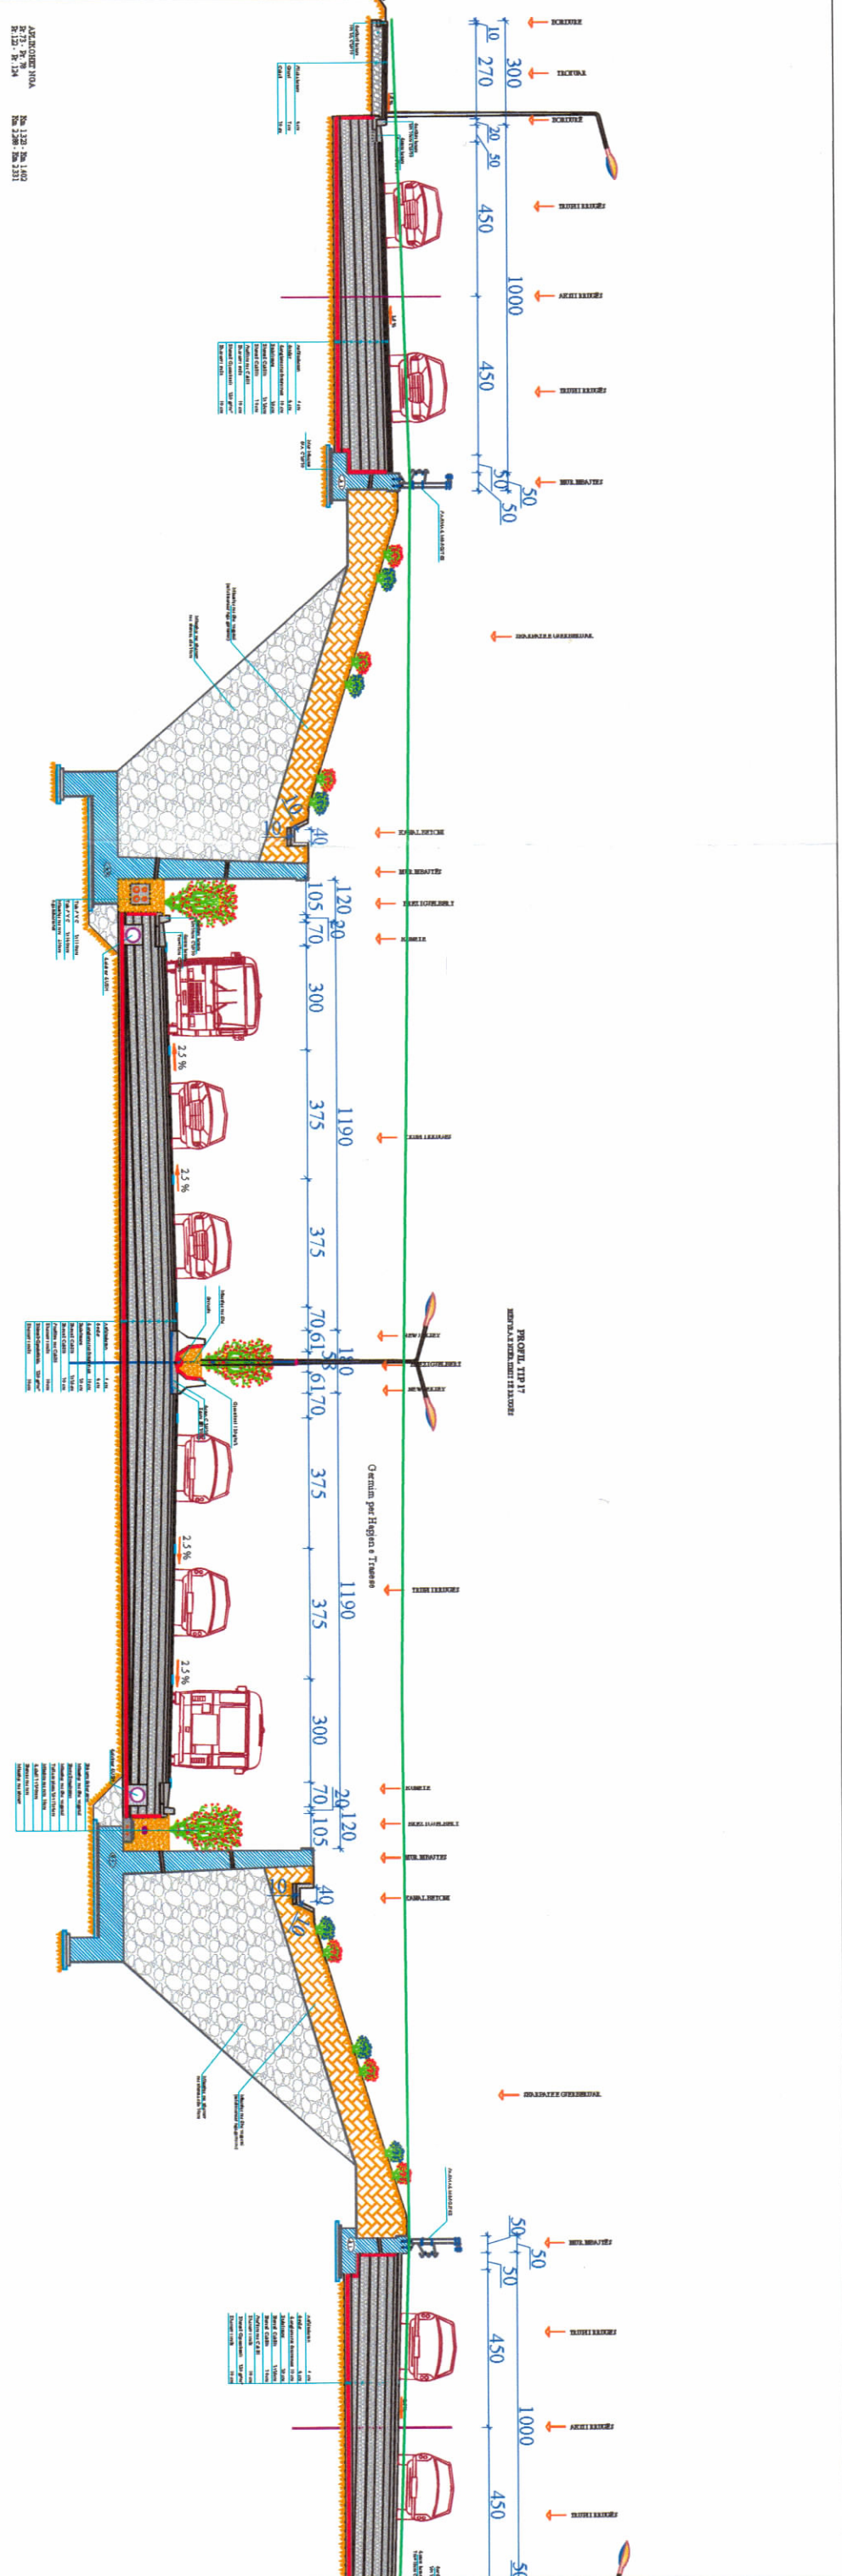

Profil Tip 17 SHK. 1:20000

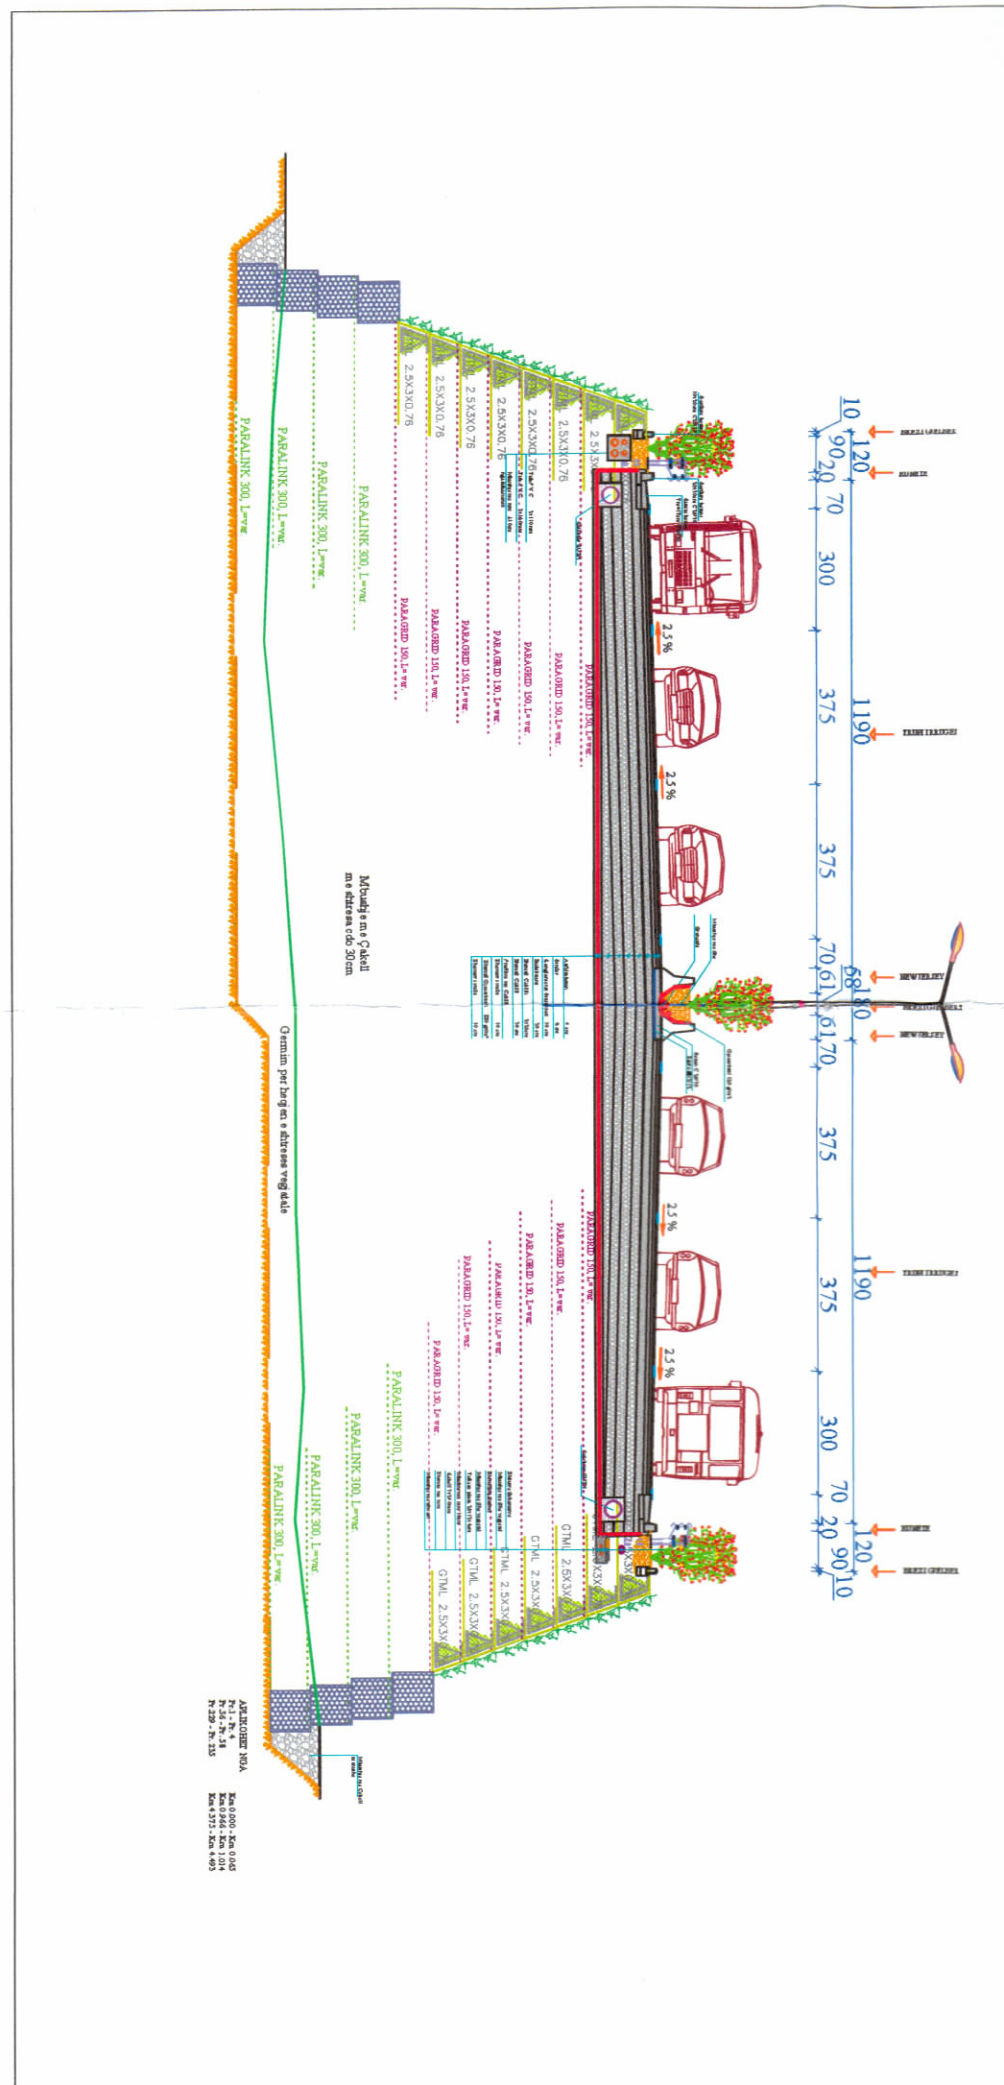

Profil Tip 1 SHK. 1:20000

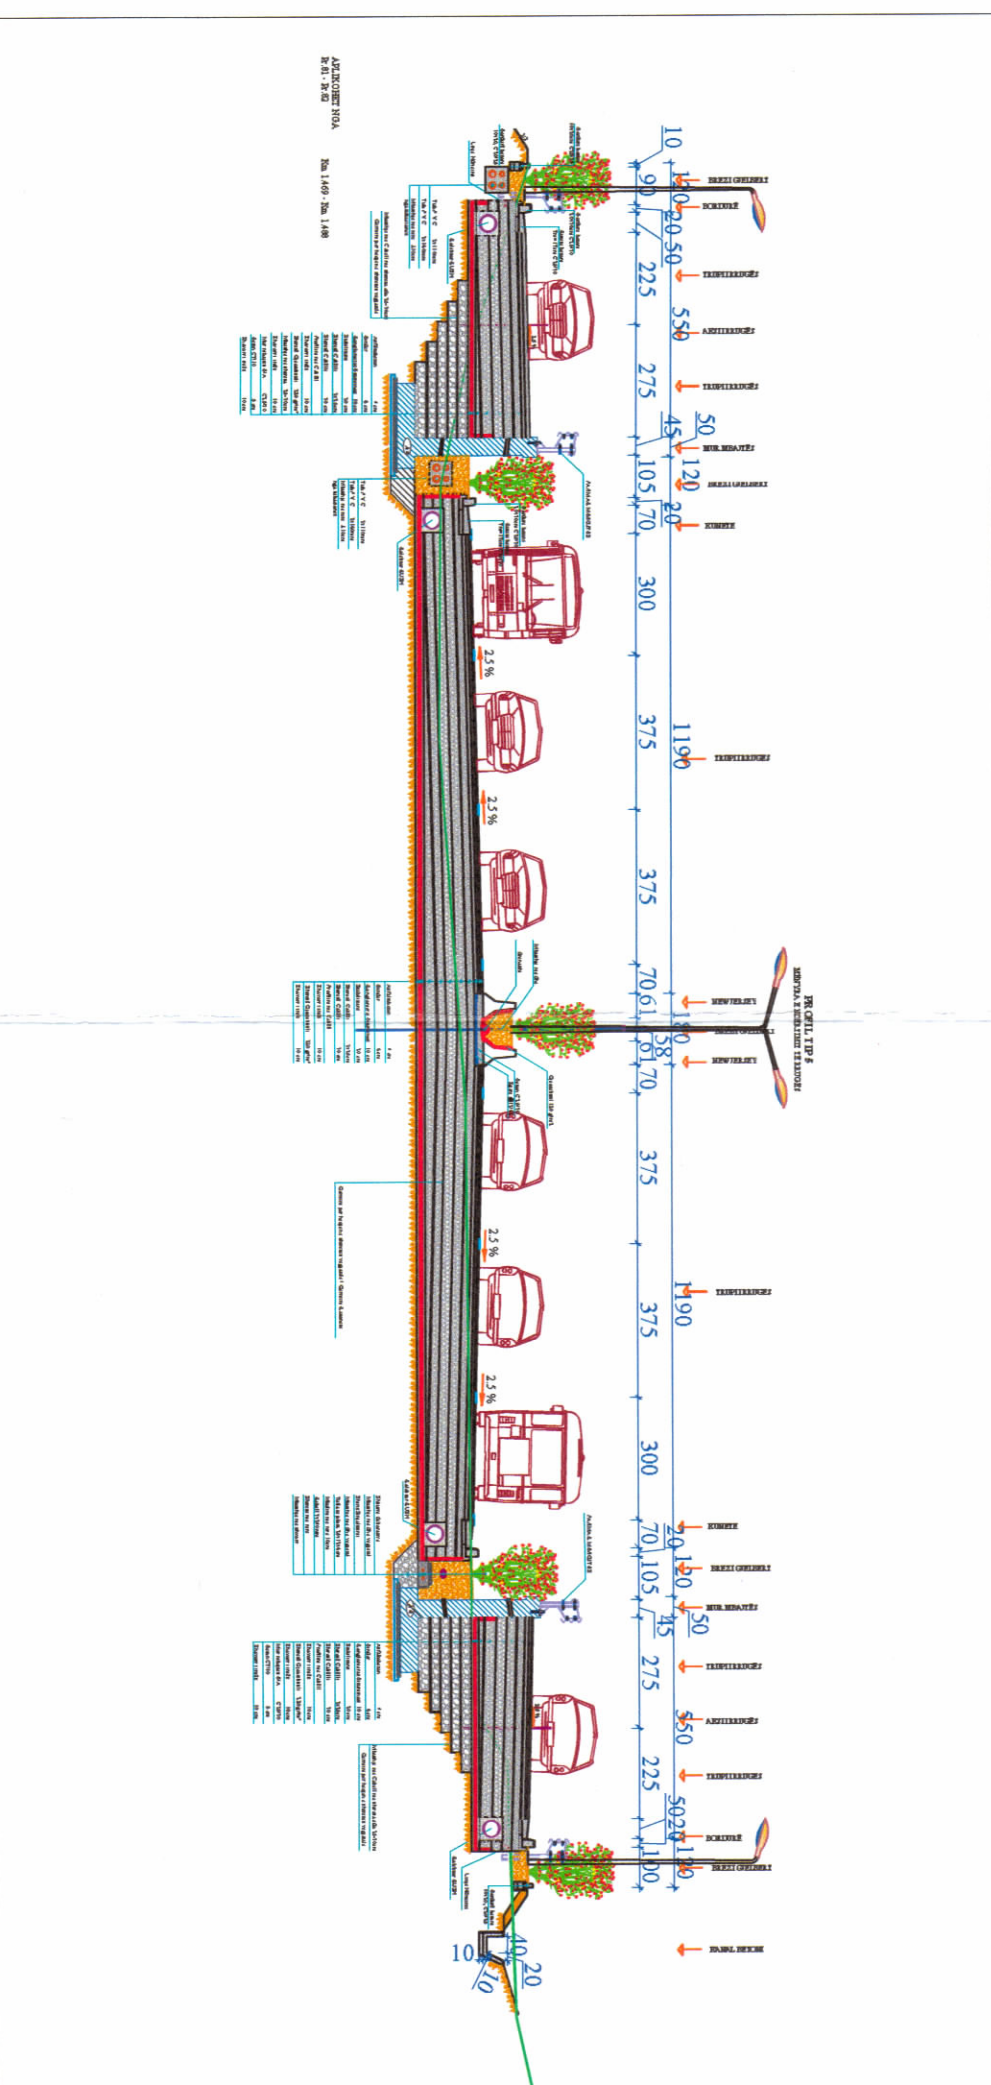

Profil Tip 5 SHK. 1:20000

TREGUESIT E ZHVILLIMIT:

Kategoria e rruges: A-Urbane
Gjatesia e përgjithshme e Krugës : 5200 (+ Rrugët dytësore)
Gjatesia e Kurtores : 28 m
Vija e Kalimit: 2x3 75 m
Korsi Emergjence : 2x3 m
Gjatesia e Bankinave pas Brezit Ndare : 2x0 7 m
Gjatesia e Bankinave para Gjelbërimit : 2x0 7 m
Gjatesia e Brezit ndares (gjelbërimit) : 1 8 m
Gjatesia e Brezave të gjelbër : 2x1 2 m
Veprat kryesore të kësaj segmenti janë:
1 - Viadukt me HD = 14530m dhe gjatësi 420m (interseksim në disnivel i rrugës Ali Shëfqeti dhe ngjijja në Kodrin e Priftit)
2 - Mblakalim Automobilistik me HD = 2x25m gjatësi 50m dhe gjatësi 12m(interseksim në disnivel i rrugës Dalip Topi)
3 - Viadukt me HD = 3x30m dhe gjatësi 90m (interseksim në disnivel i rrugës së Kokonozëve dhe kalim i luginës së Perroit të Kokonozëve)
4 - Rodoardo në disnivel me dy strukturë dopio box me HD = 2x16m dhe Diametër të jashtëm 75m+3m trotuar (kryqëzim në disnivel me rrugën Sotir Çaçi)
5 - Rodoardo në disnivel me dy strukturë dopio box me HD = 2x16m dhe Diametër të jashtëm 75m+3m trotuar (kryqëzim në disnivel me rrugën Myslim Keti)
6 - Ure Metalike me HD 2x40-50m dhe gjatësi 130m (për kalimin e Lumit të Tiranës)
7 - Ure HD 3x30m dhe gjatësi 90m në kryqëzim me Krugën 5 Maji (për kalimin në disnivel të Unazës mbij rrugën 5 Maji)
TREGUESIT E ZHVILLIMIT:
Pasuritë të cilat përkasin nga gjurma e projektit janë sipas VKM-ve për shpronësim, për interes publik, të pronarëve të pasurive të paluajtshme, prone private, që përkasin nga realizimi i projektit:
VKM - në Nr. 662 dt 13.10.2022
VKM - në Nr. 896 dt 29.12.2022
VKM - në Nr. 287 dt 17.05.2023
VKM - në Nr. 748 dt 20.12.2023
VKM - në Nr. 620 dt 10.10.2024
VKM - në Nr. 607 dt 02.10.2024
Deklarata e përgjegjësisë e Autoritetit Rrugor Shqiptar Nr.1185 Pot. date 13.02.2024
"Për pasuritë të cilat janë pa informacion pronarë të pavetëruar, në rast se gjatë zbatimit të punimeve do të kete zbulim të ri rreth titullit të pronësisë së tyre, atëherë do të procedohet me rishikimin e VKM-së së shpronësimeve nga ana e ARRSH-së".



REPUBLIKA E SHQIPËRISË
KËSHILLI KOMBËTAR I TERRITORIT

MIRATOHET

KRYETARI I K.K.T

Z. EDI RAMA



Znj. Belinda Balluku

Ministër i Infrastrukturës dhe Energjisë



Miruar me Vendim të KKT Nr.06, Datë 26/04/2022

LEJE NDËRTIMI E INFRASTRUKTURËS PËR OBJEKTIN :

"RIKUALIFIKIMI I UNAZËS LINDORE, LOTI 4,5,6"

BASHKIA TIRANË

EMËRTIMI I FLETES:	PLANI I VENDOSIES SE OBJEKTIT
PROJEKTUES:	"KLODIODA" SH.P
ZHVILLUES:	"ALTEA GROS" SH.P
FAZA E PROJEKTT:	AUTORITETI RRUGOR SHQIPTAR
SHKALLA 1:3500	NR. I FLETES A-01
	NR. I KOPIEVE 04/06