




LEJE NDËRTIMI PËR OBJEKTIN:"OBJEKT ME FUNKSION BANIMI DHE SHËRBIME ME 1-6 KATE MBI TOKË, ME 1-3 KATE NËNTOKË ME VENDNDODHJE BASHKIA LEZHË", ME ZHVILLUES SHOQËRIA "DUKAGJINI GROUP" SH.P.K

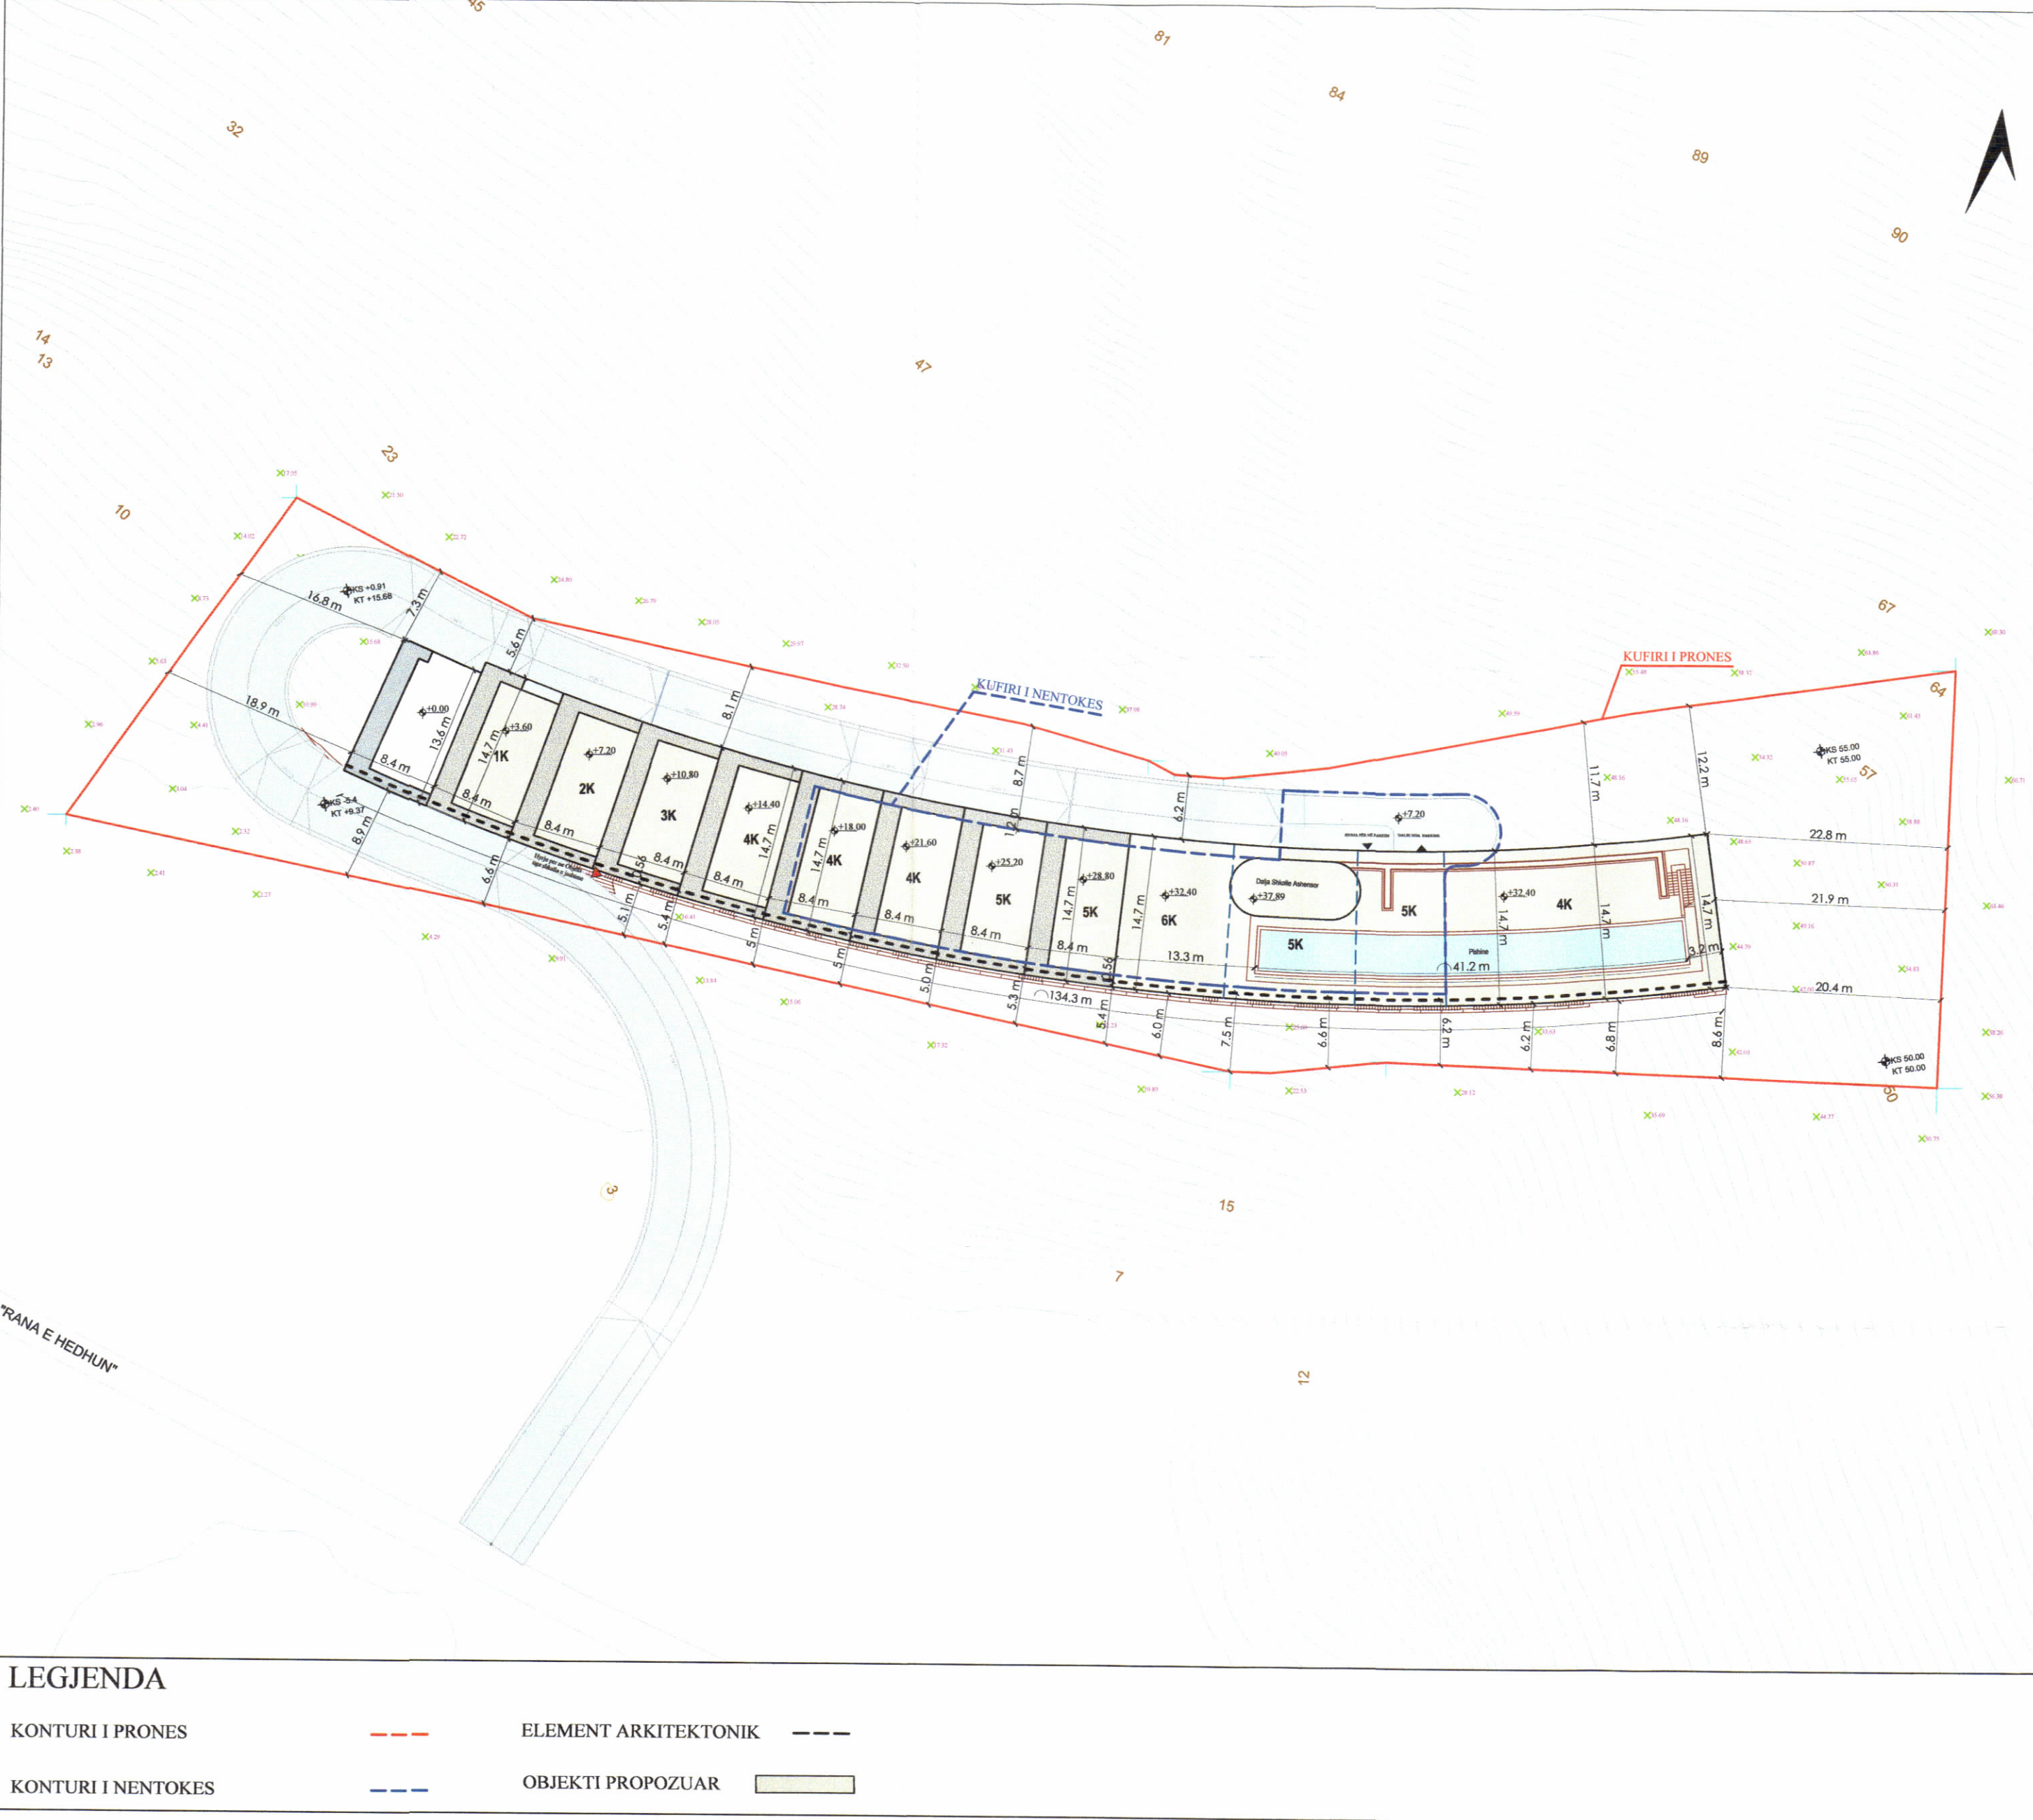

PLANI I VENDOSJES SË STRUKTURËS SHK. 1:200

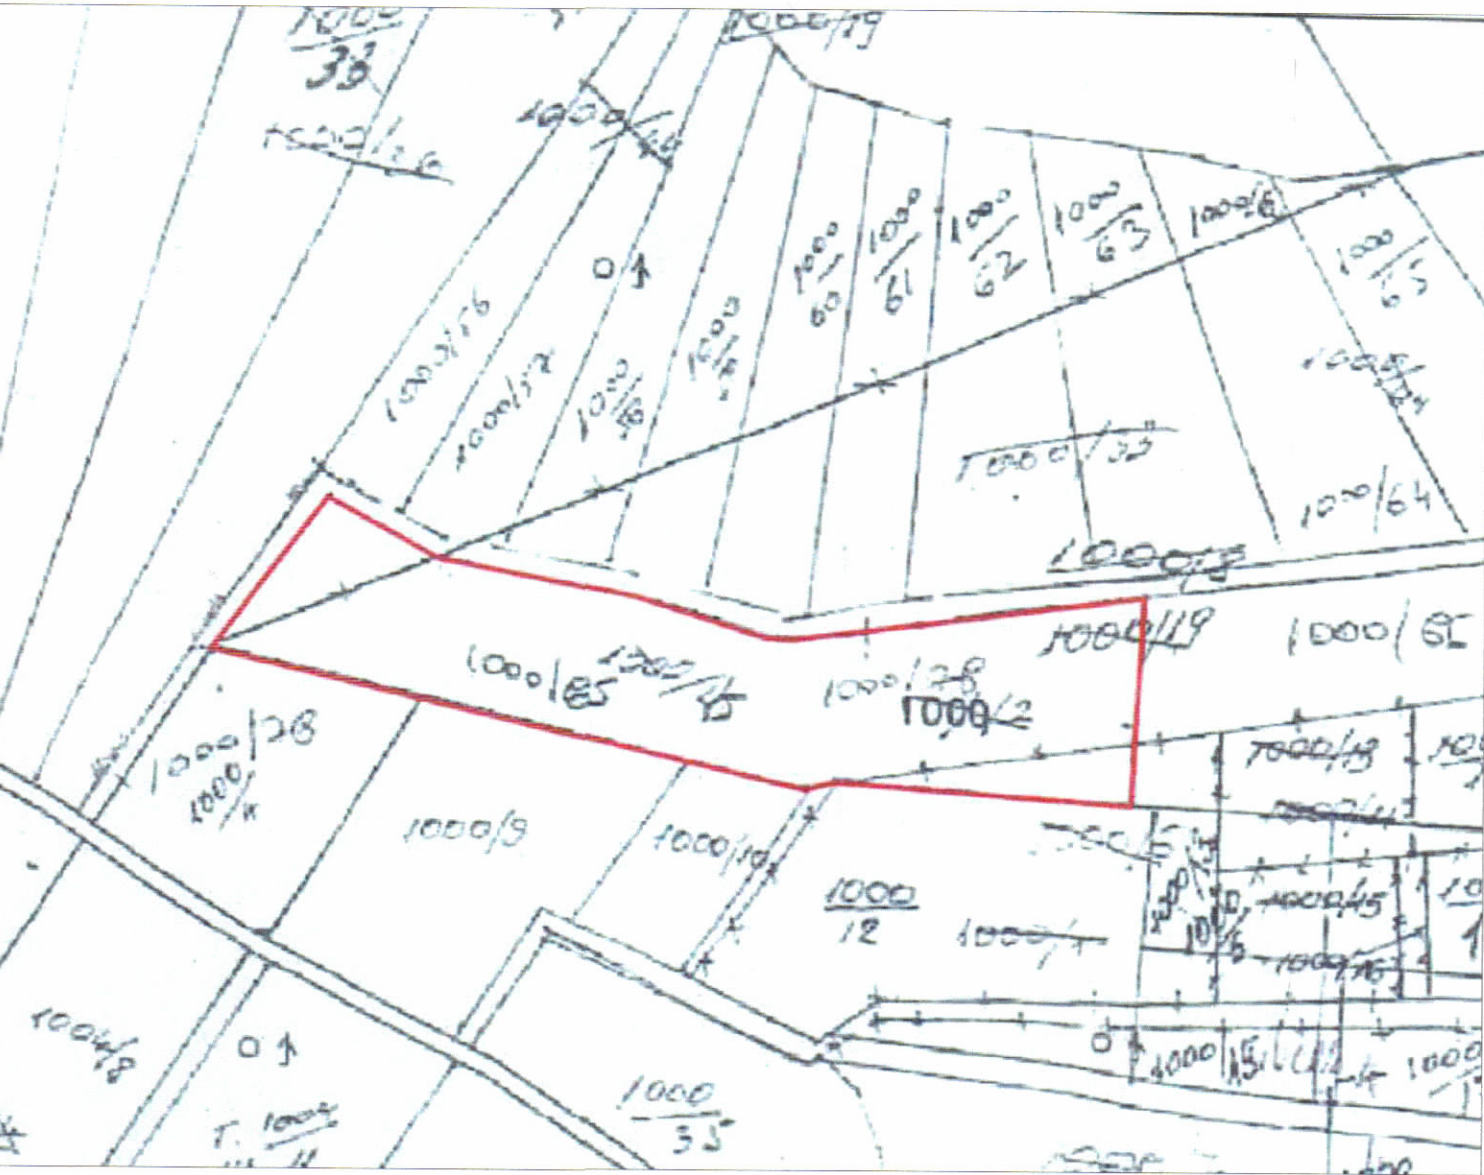


POZICIONI KADASTRAL SHK. 1:500

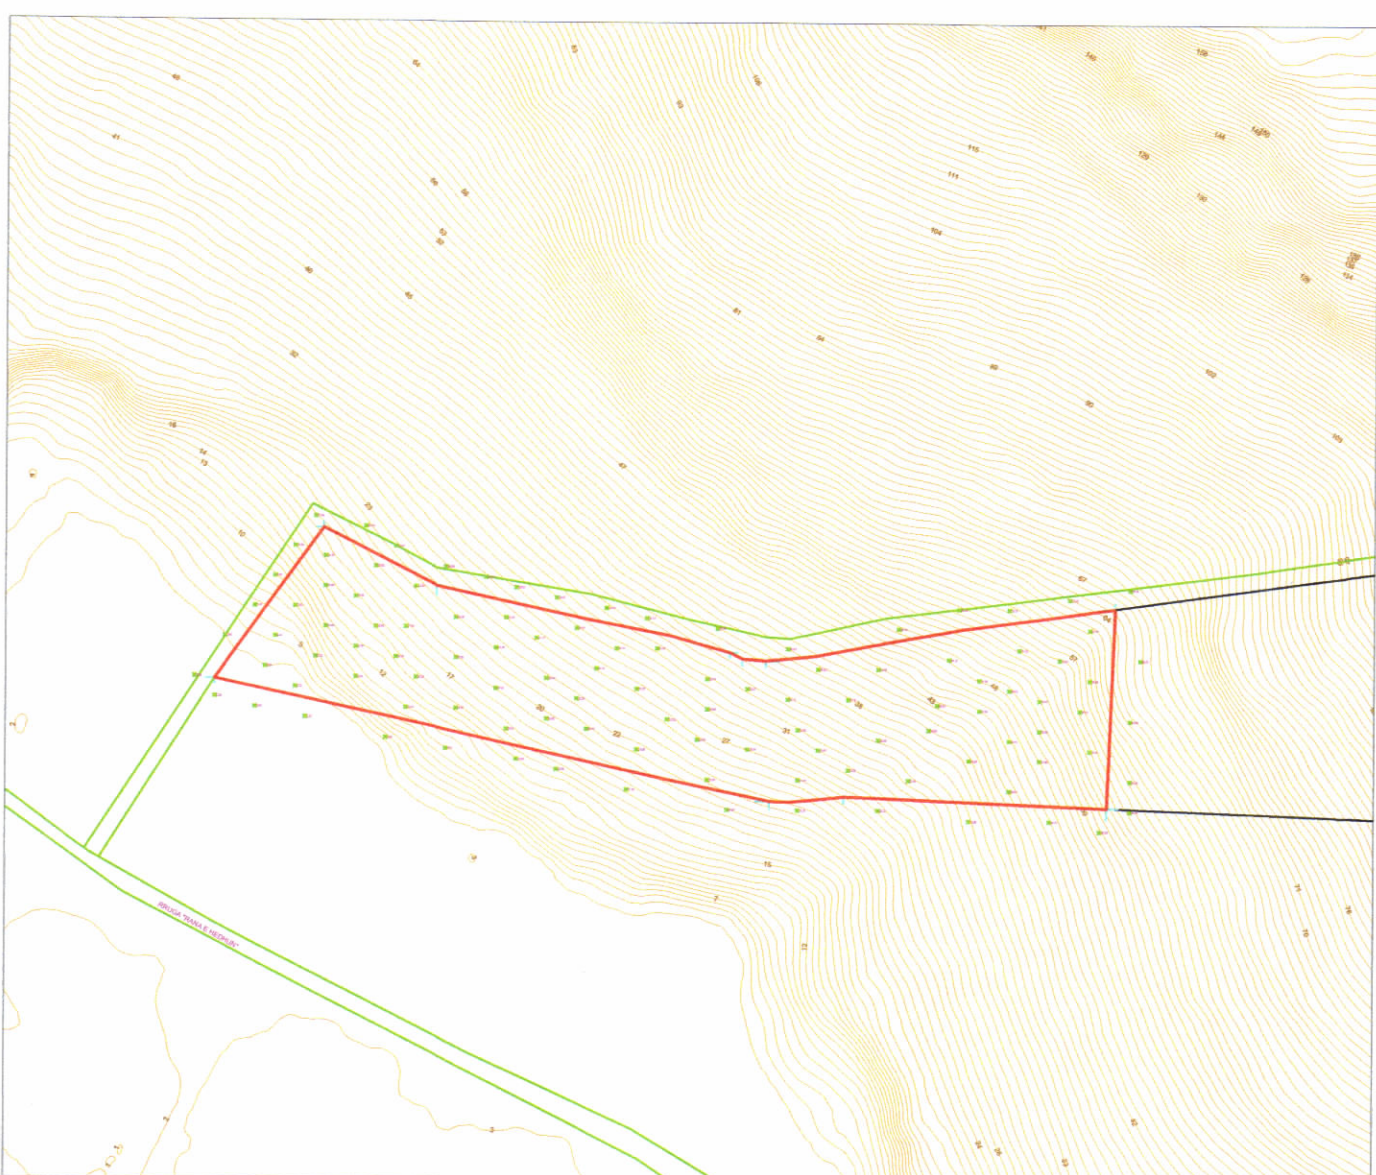

HARTA TOPOGRAFIKE SHK. 1:500

PAMJE TREDIMENSIONALE

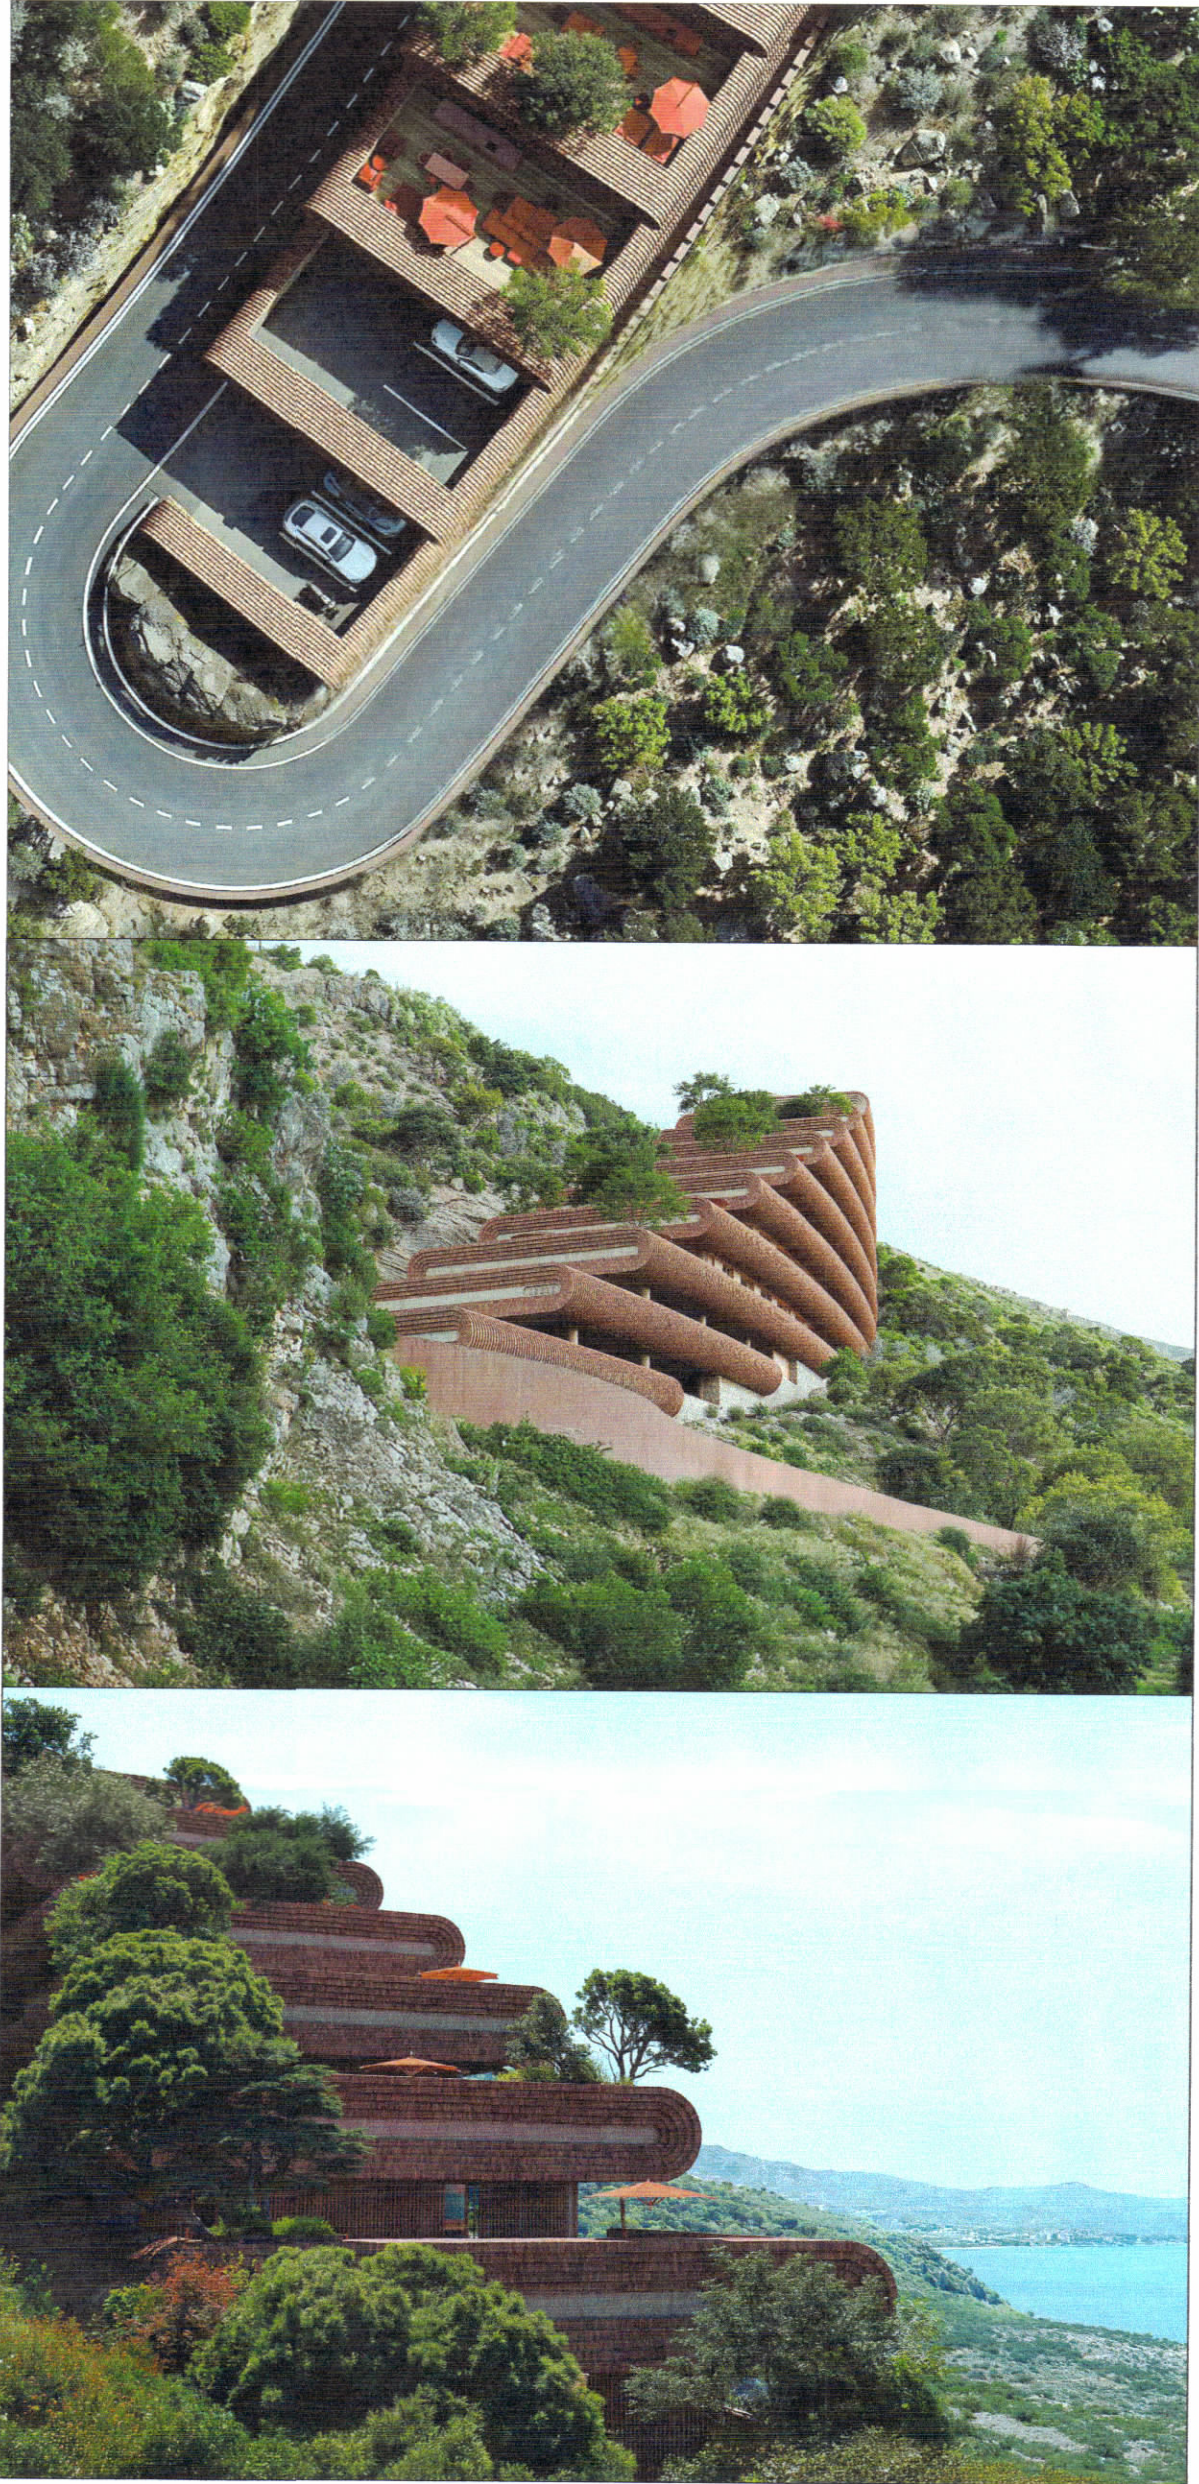

REPUBLIKA E SHQIPËRISË
KËSHILLI KOMBËTAR I TERRITORIT DHE UJIT

MIRATOHET

KRYETARI I K.K.T.U



Z. BLENDI GONXHJA
Ministër i Turizmit, Kulturës dhe Sportit



Miratur me Vendim të KKTU Nr. 22, Datë 28.05.2025

LEJE NDËRTIMI PËR OBJEKTIN:"OBJEKT ME FUNKSION BANIMI DHE SHËRBIME ME 1-6 KATE MBI TOKË, ME 1-3 KATE NËNTOKË ME VENDNDODHJE BASHKIA LEZHË" ME ZHVILLUES SHOQËRIA "DUKAGJINI GROUP" SH.P.K

EMËRTIMI I FLETËS: PLANI I VENDOSJES SE STRUKTURES PER LEJE NDERTIMI

ZHVILLUES: "DUKAGJINI GROUP" SHPK

PROJEKTUES: Studio Ndërkombëtare: PRECHT GMBH
Studio Lokale : COSMOS ATELIE lic. N.7166

FAZA E PROJEKTTIT: PROJEKT TEKNIK

SHKALLA 1: 500 NR. I FLETES A-01 NR. I KORPEVE 01/06