





PLANI I VENDOSJES SË STRUKTURËS SHK. 1: 4 000

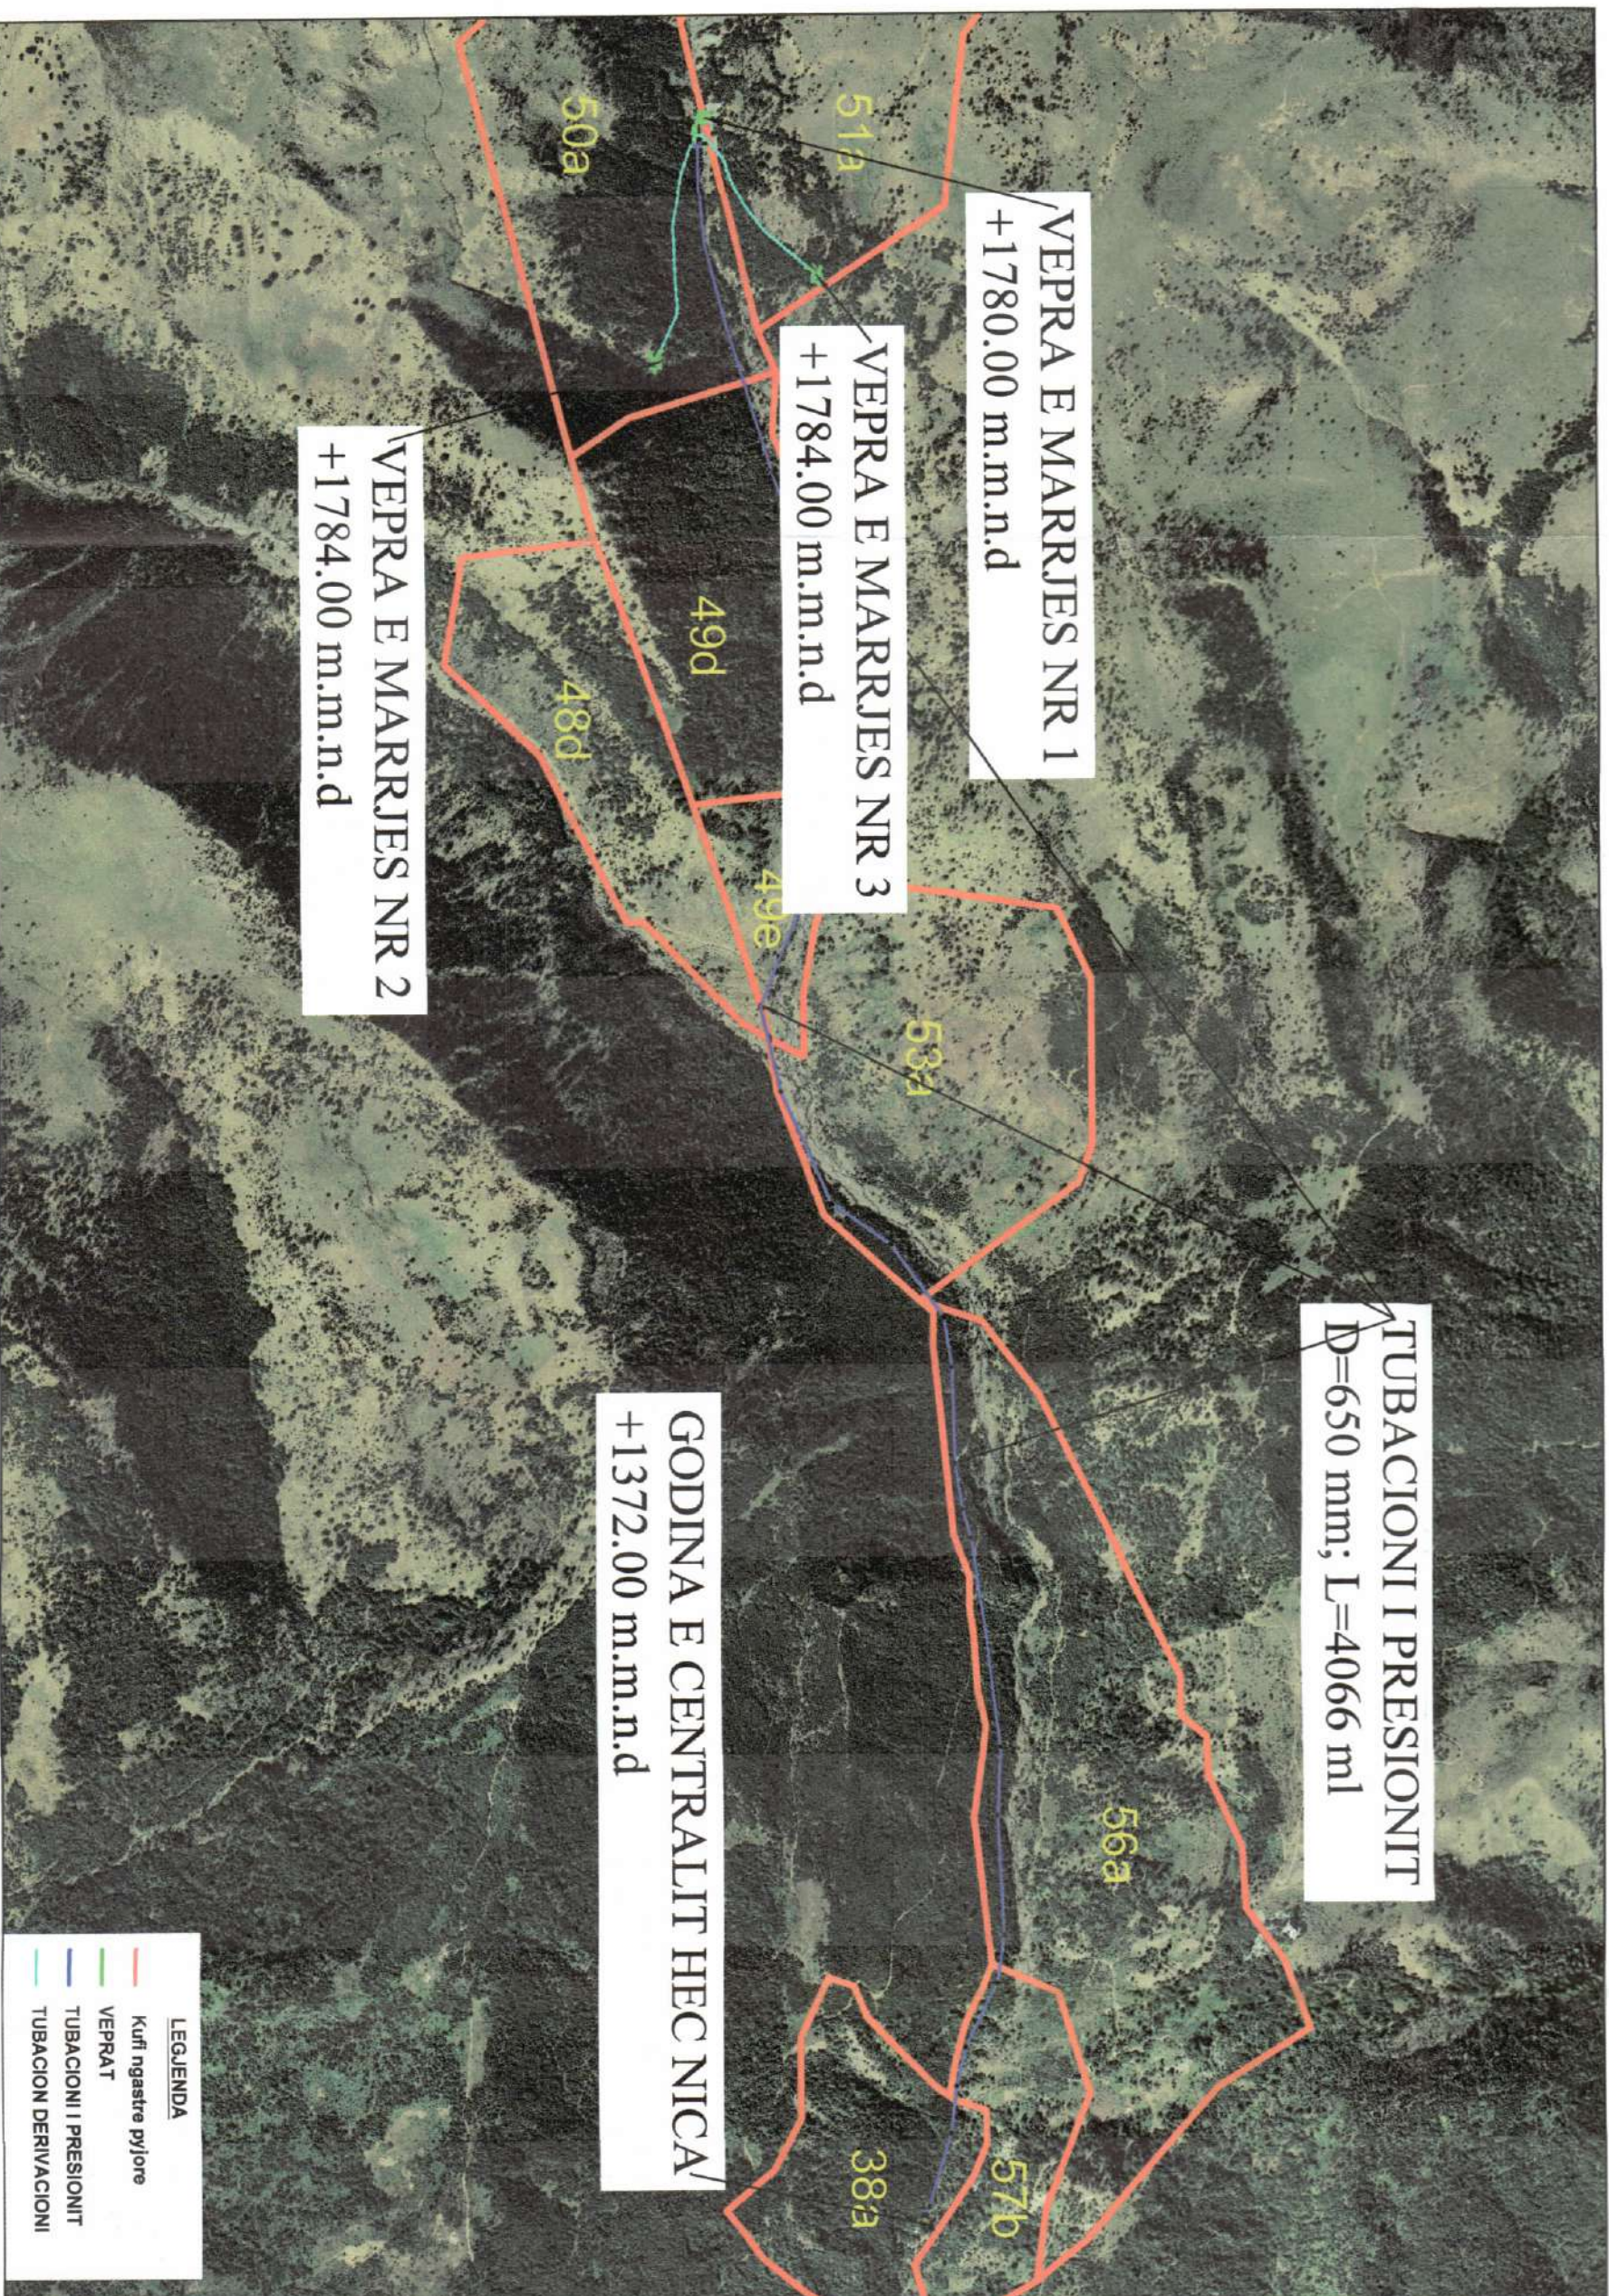


POZICIONI KADASTRAL SHK. 1:10 000

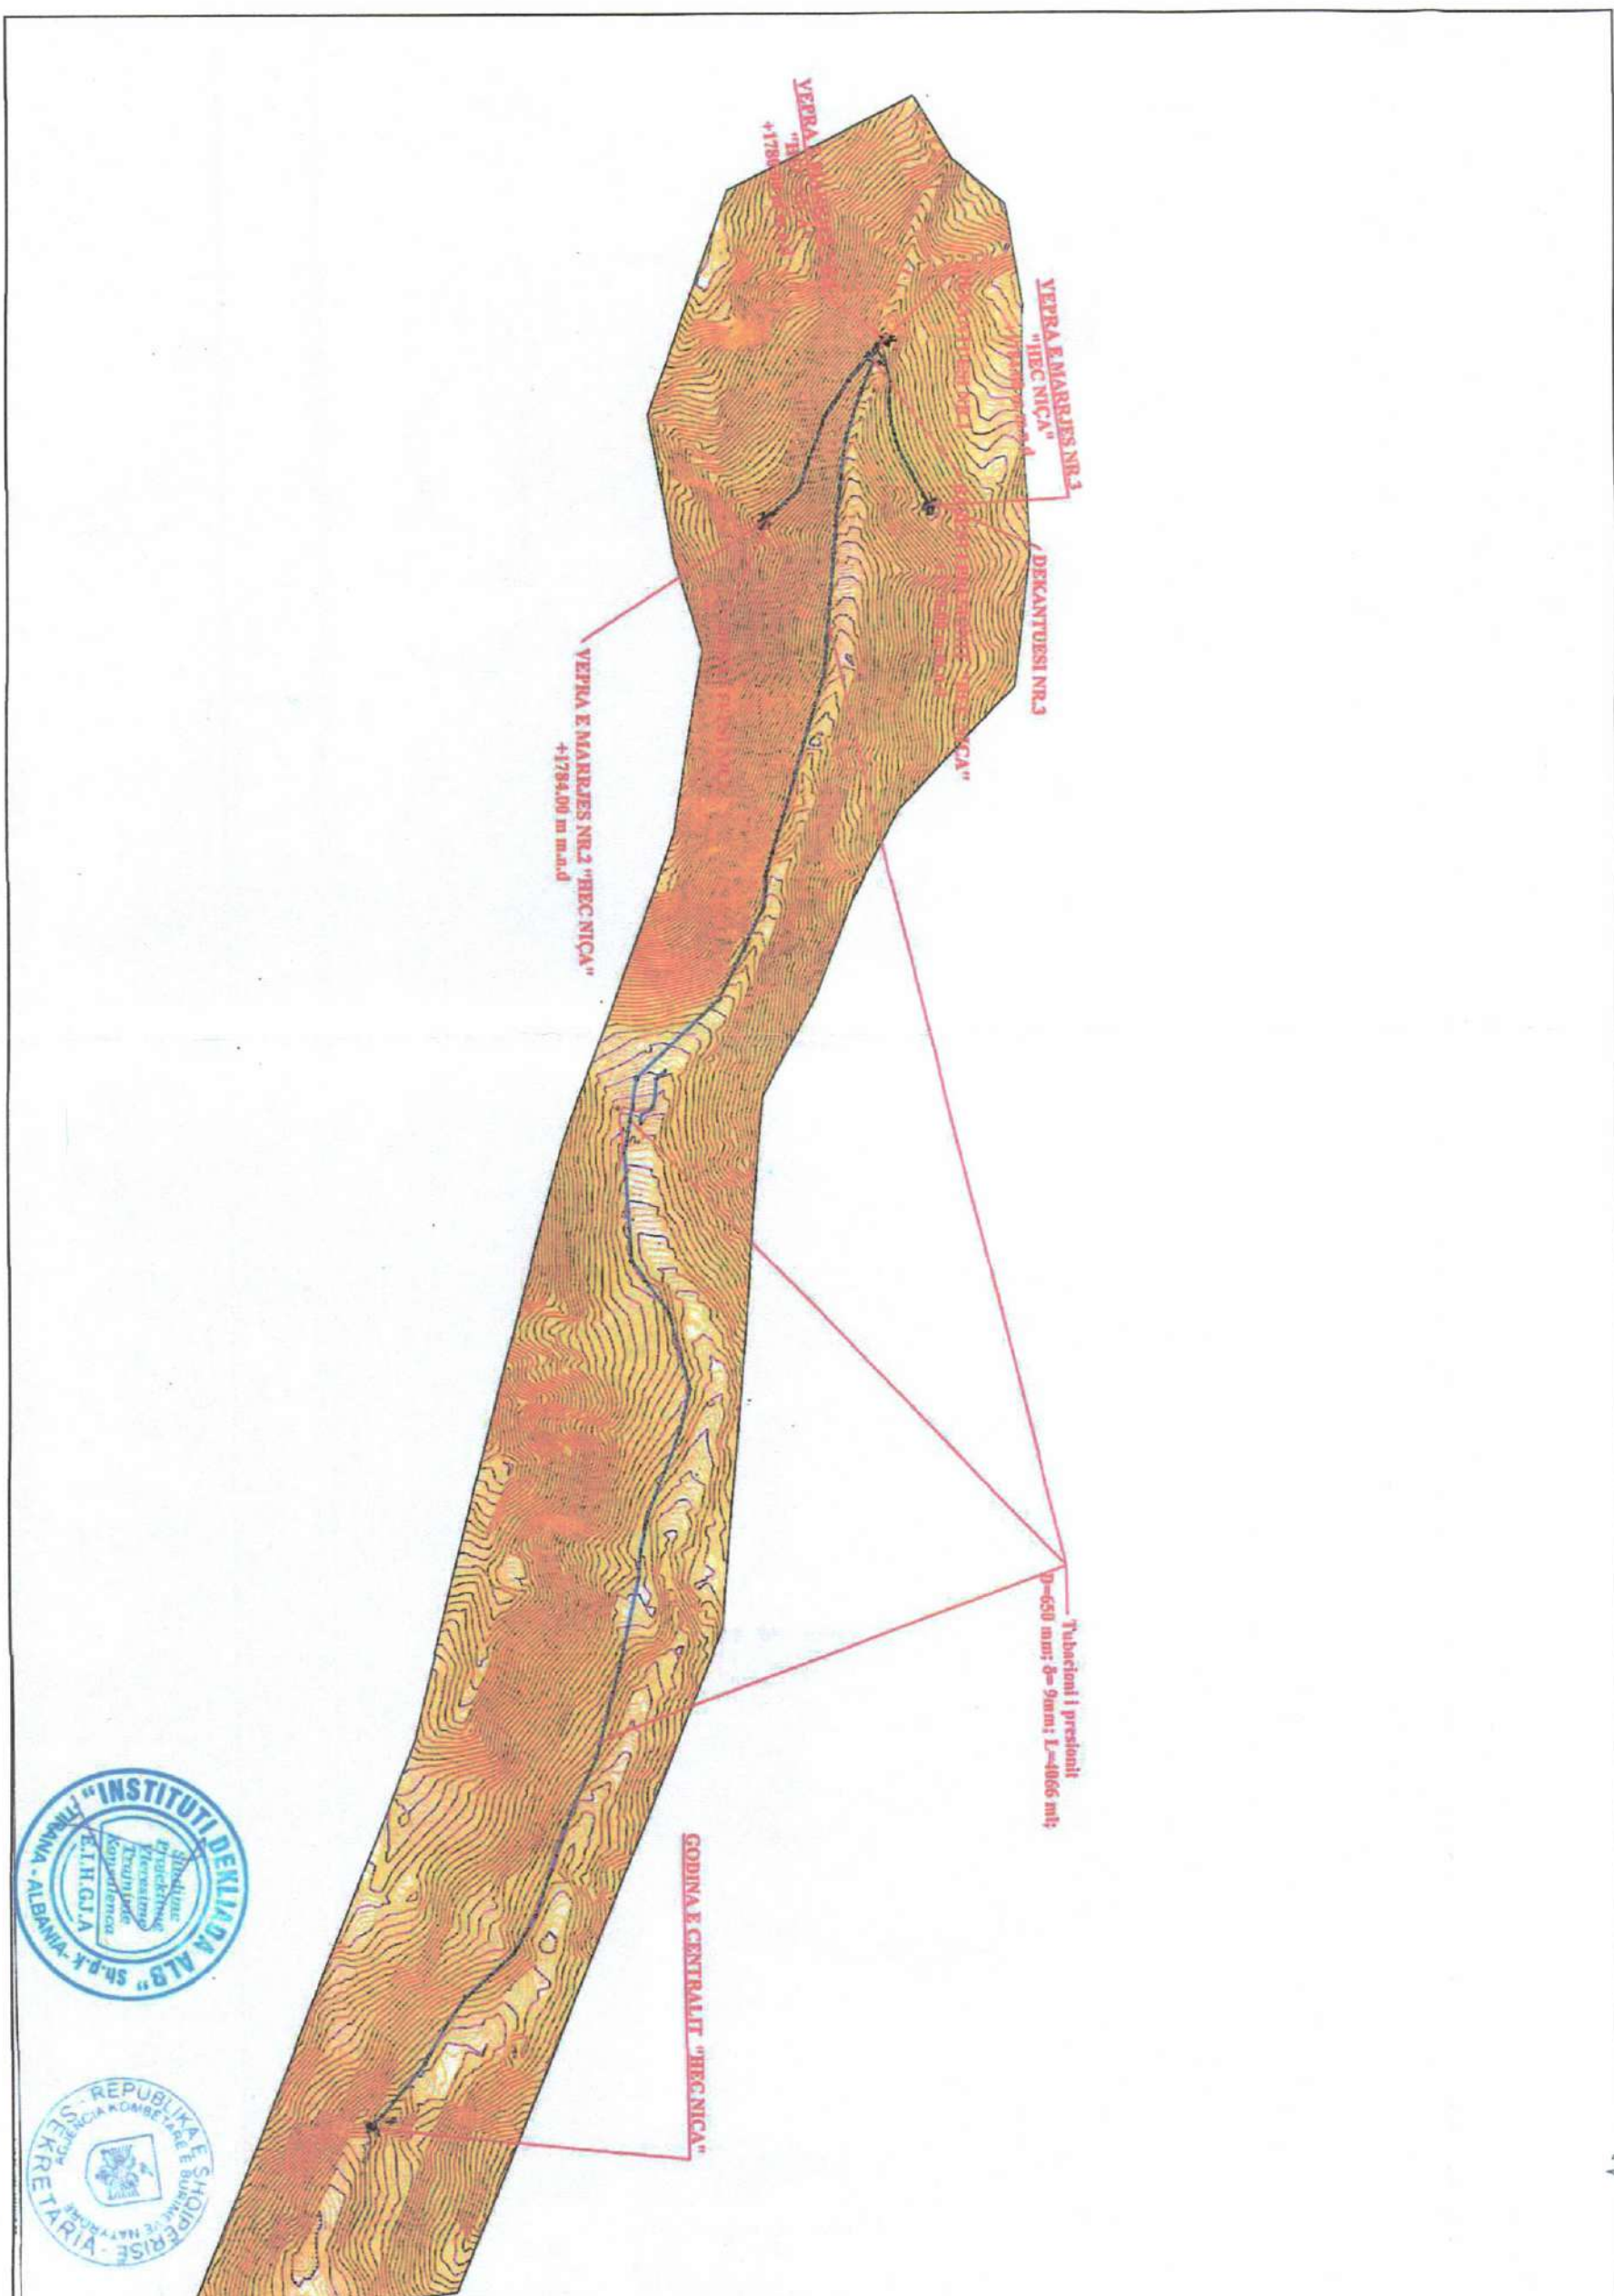

POZICIONI TOPOGRAFIK SHK. 1:10 000

PAMJE TREDIMENSIONALE

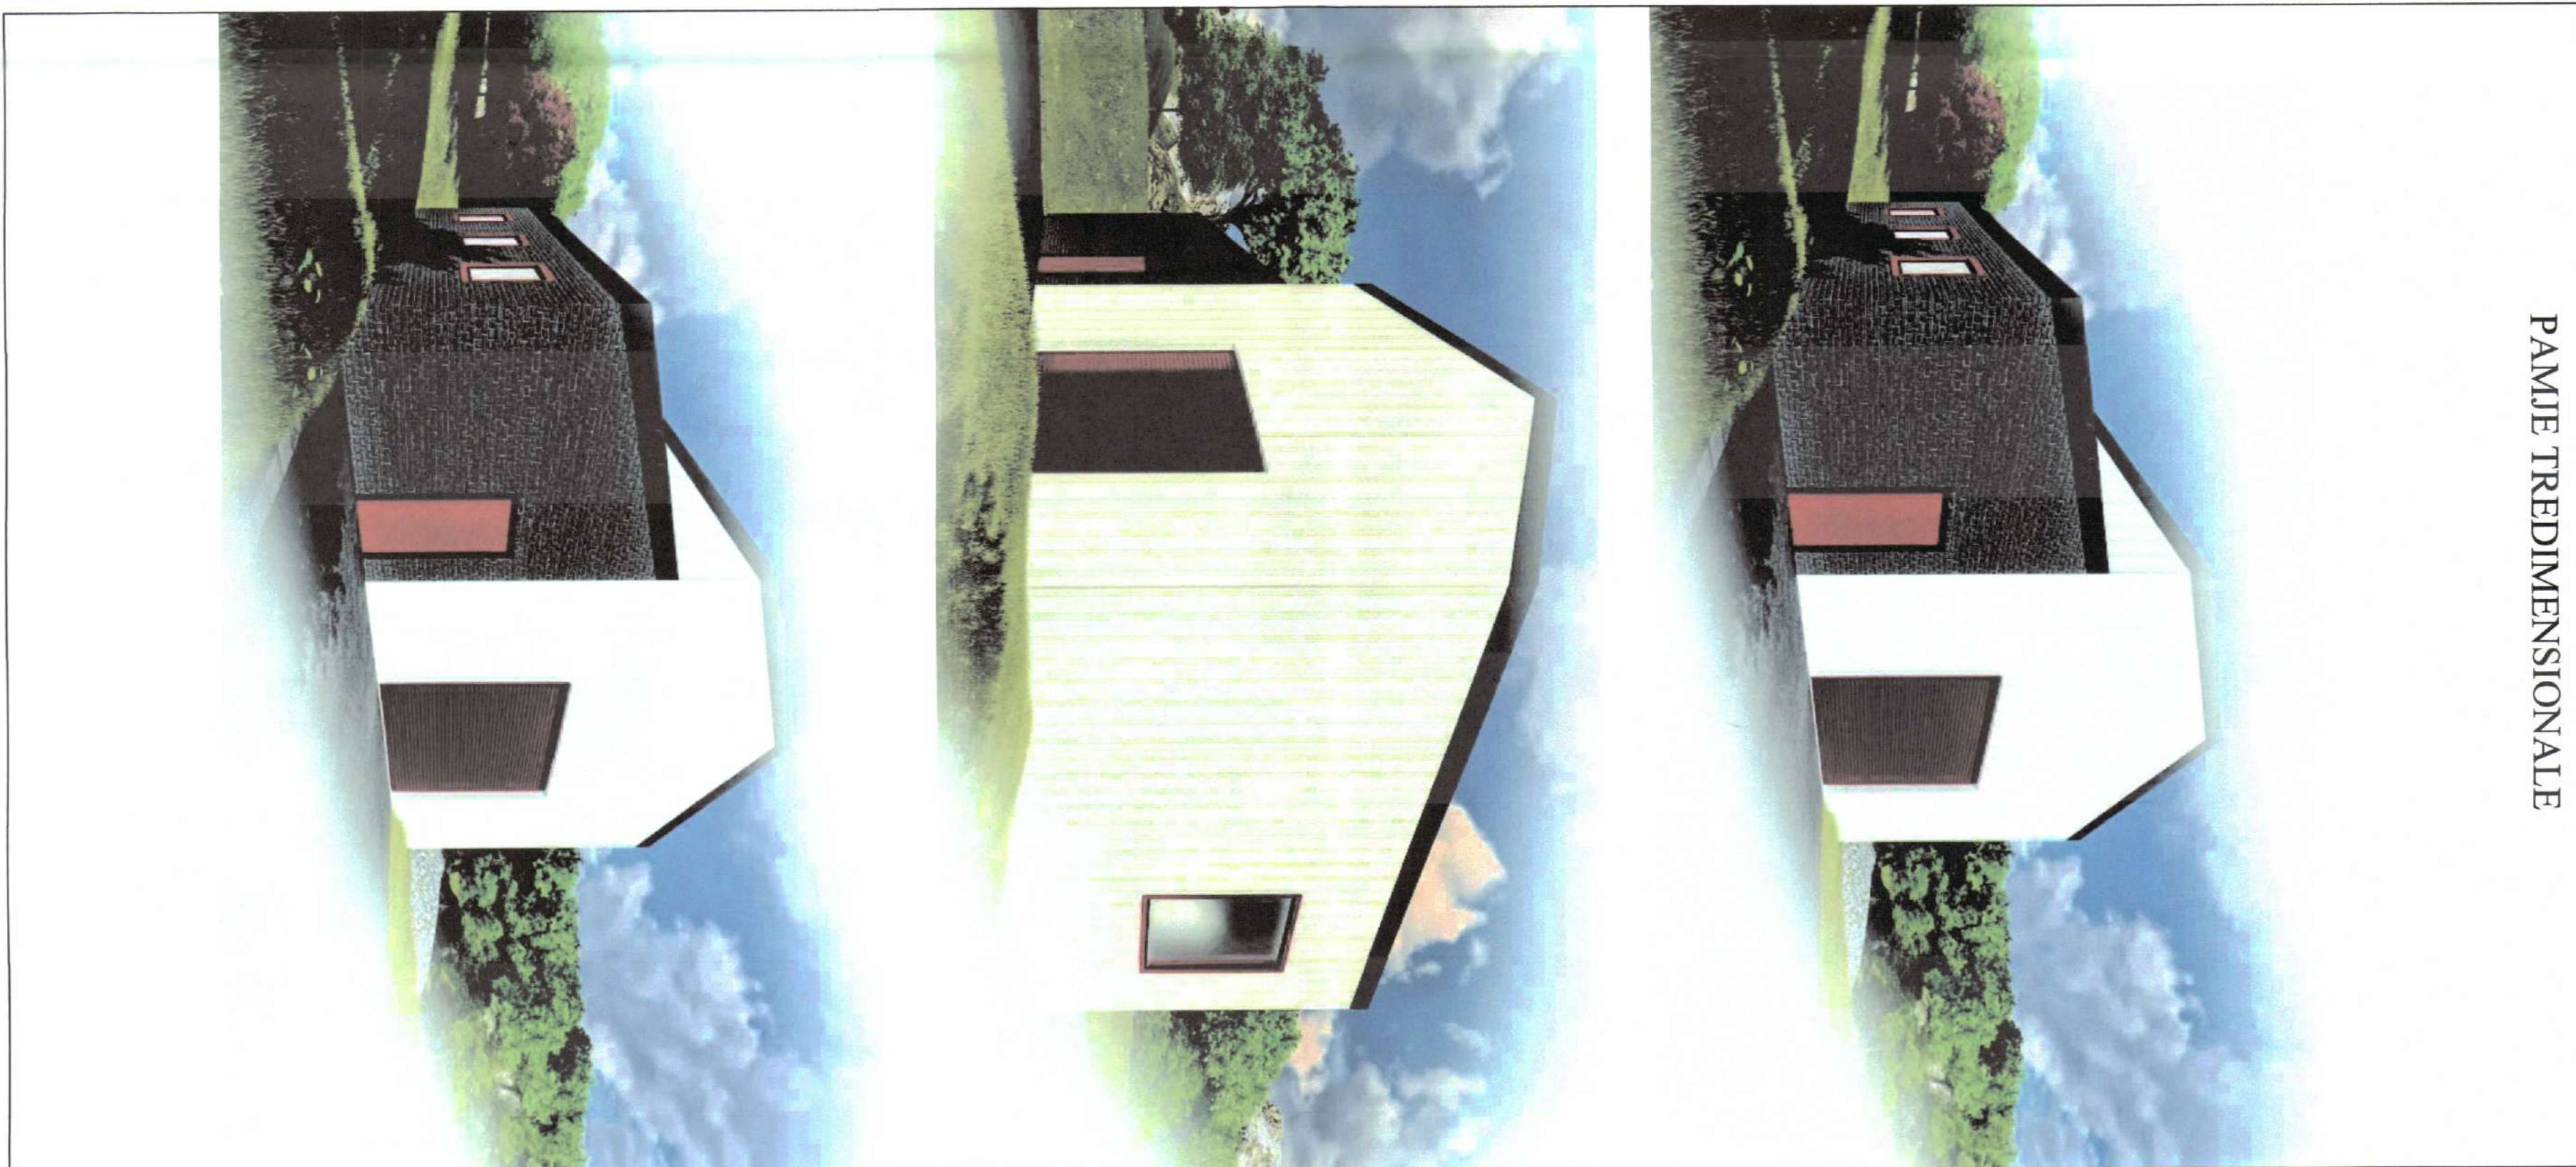

TREKËSIT E ZHVILLIMIT:

Sipërfaqe e ndërtimit të veprës së marrjes nr.1: 120 m²
Sipërfaqe e ndërtimit të veprës së marrjes nr.2: 130 m²
Sipërfaqe e ndërtimit të veprës së marrjes nr.3: 130 m²
Sipërfaqe e ndërtimit të godinës së centralit: 120 m²

Gjurma e Hec NICA vendoset ne parcelat e ekonomise pyjore/kulturore Qaf Panje-Guri Nikes, Nise-Vlamarre, ne parcelat nr.38a,57b(10k),56a,53a,48d,49e,49d,50a,51a.

TREKËSIT E TEKNIK:

Hec "NICA"
Kuota e veprës së marrjes nr.1: +1780 m m.n.d
Kuota e veprës së marrjes nr.2: +1784 m m.n.d
Kuota e veprës së marrjes nr.3: +1784 m m.n.d
Kuota e godinës së centralit: +1372 m m.n.d
Gjatësia e tubacionit të presionit: 650 m
Diametri i tubacionit të presionit: 1300 kW
Fuqia e hidrocentralit: 2,651,080 kWb/vit
Energjia mesatare vjetore:

KOORDINATAT HEC NICA NE SISTEMIN KERGISH	X	Y	Z
Vepra e marrjes nr.1	539546	4521122	1780 m.m.n.d
Vepra e marrjes nr.2	540002	451039	1784 m.m.n.d
Vepra e marrjes nr.3	539834	451329	1784 m.m.n.d
Godina e Centralit	543467	4521553	1372 m.m.n.d

REPUBLIKA E SHQIPËRISË
KËSHILLI KOMBËTAR I TERRITORIT

MIRATOHET

KRYETARI K.K.T.U

Z. EDI RAMA



Znj. BELINDA BALLUKU

Ministër i Infrastrukturës dhe Energjisë



Miratur me Vendim të KKTU Nr.51, Datë 26/03/2025

LEJE NDËRTIMI PËR OBJEKTIN: “NDËRTIMI I BURIMIT TË RI GJENERUES TË ENERGJISË, HIDROCENTRALIT “NICA” NË PËRROIN E VARËRIT TË PLAKËS (RRJEDHIA E SIPËRME E LUMIT SHKUMBIN) BASHKIA POGRADEC, QARKU KORÇË ”, ME SUBJEKT ZHVILLUES SHOQËRINË “JOVA COMPANY” SH.P.K.

EMËRTIMI I FLETES	Plan i vendosjes së strukturës së "NICA"
-------------------	--

PROJEKTUES:	"Instituti Deklata-AB" shpk
-------------	-----------------------------

ZHVILLUES:	"JOVA COMPANY" shpk
------------	---------------------

FAZA E PROJEKTTI:	Projekt zbatim
-------------------	----------------

SHALLA	NR. I FLETES	NR. I KOPJEVE
1: 4 000, 1: 10 000	A-06	0506 - 0506