



LEJE NDËRTIMI PËR OBJEKTIN: "REHABILITIMI NË EKSTERIER DHE INTERIER I AMBJENTEVE TË GODINËS 1 DHE 2 KATE",
KUFIZUAR NGA RR. MIDHI KOSTANI DHE RR. MARIGO POZIO, BASHKIA KORÇË, ME ZHVILLUES MINISTRIA E MJEDISIT



PLANI I VENDOSJES SË STRUKTURËS SHK. 1:200

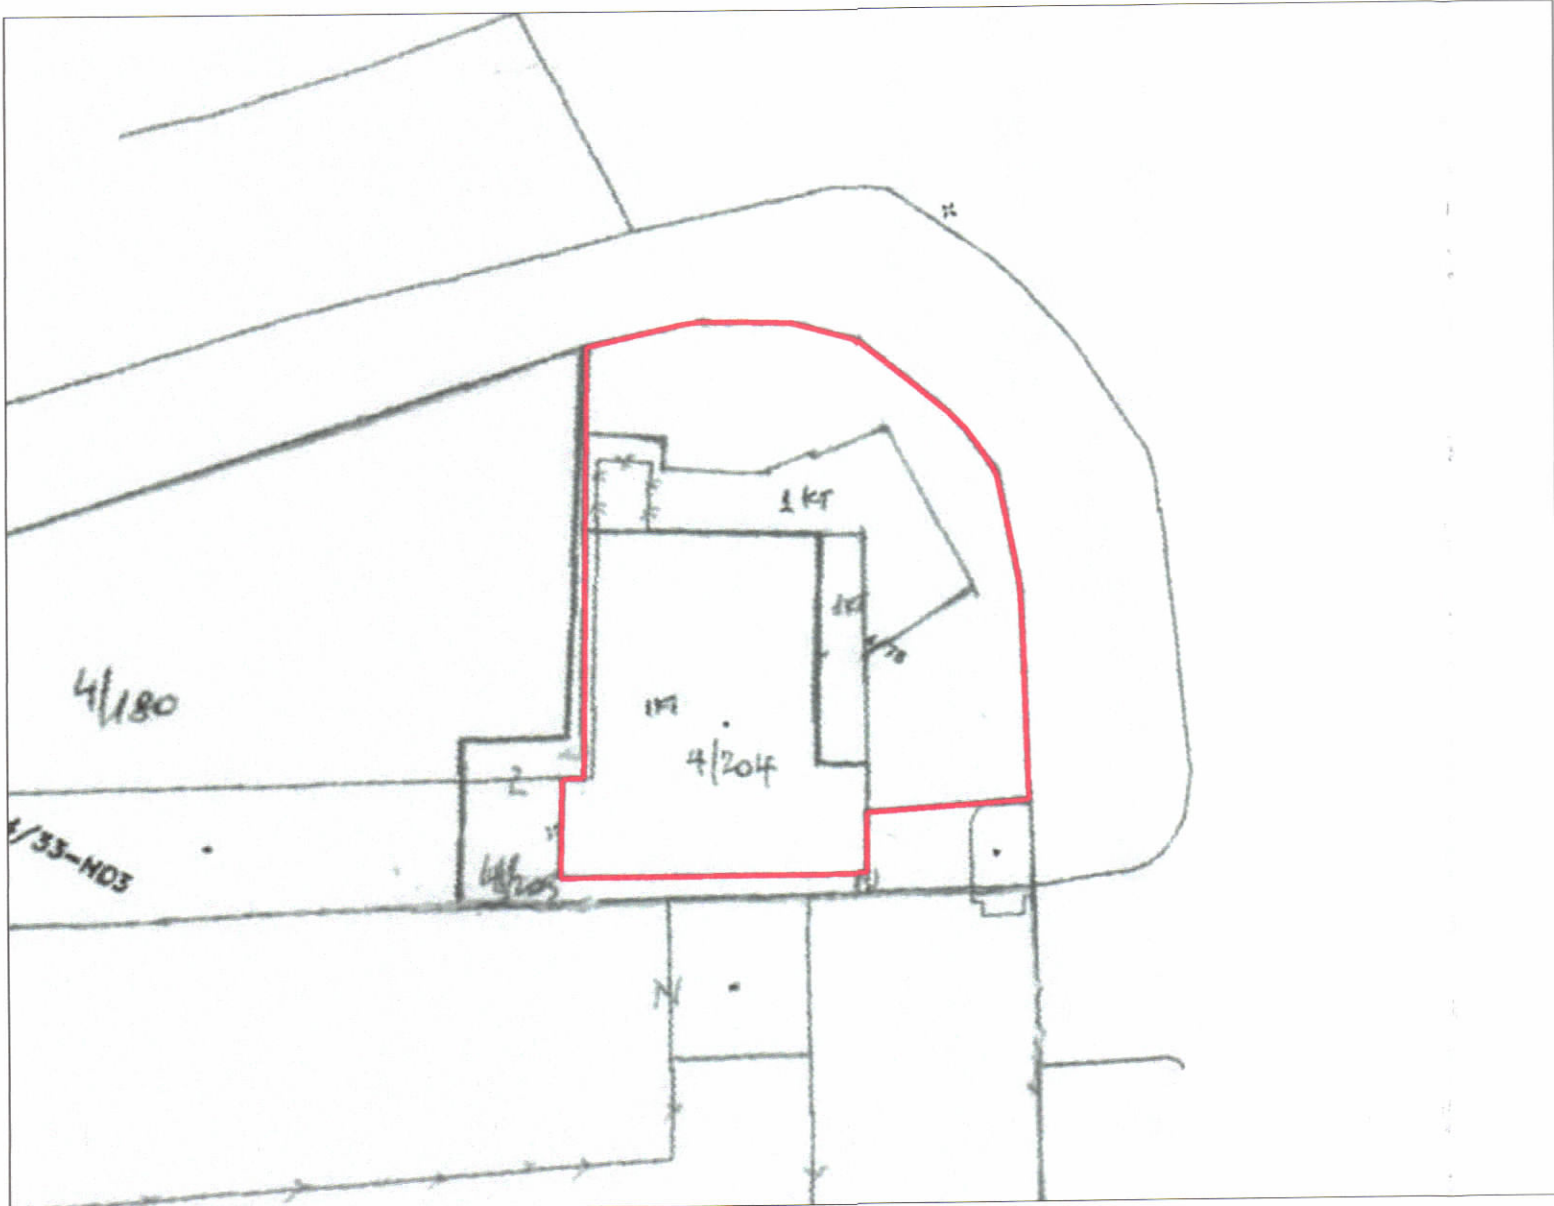

POZICIONI KADASTRAL SHK. 1:500

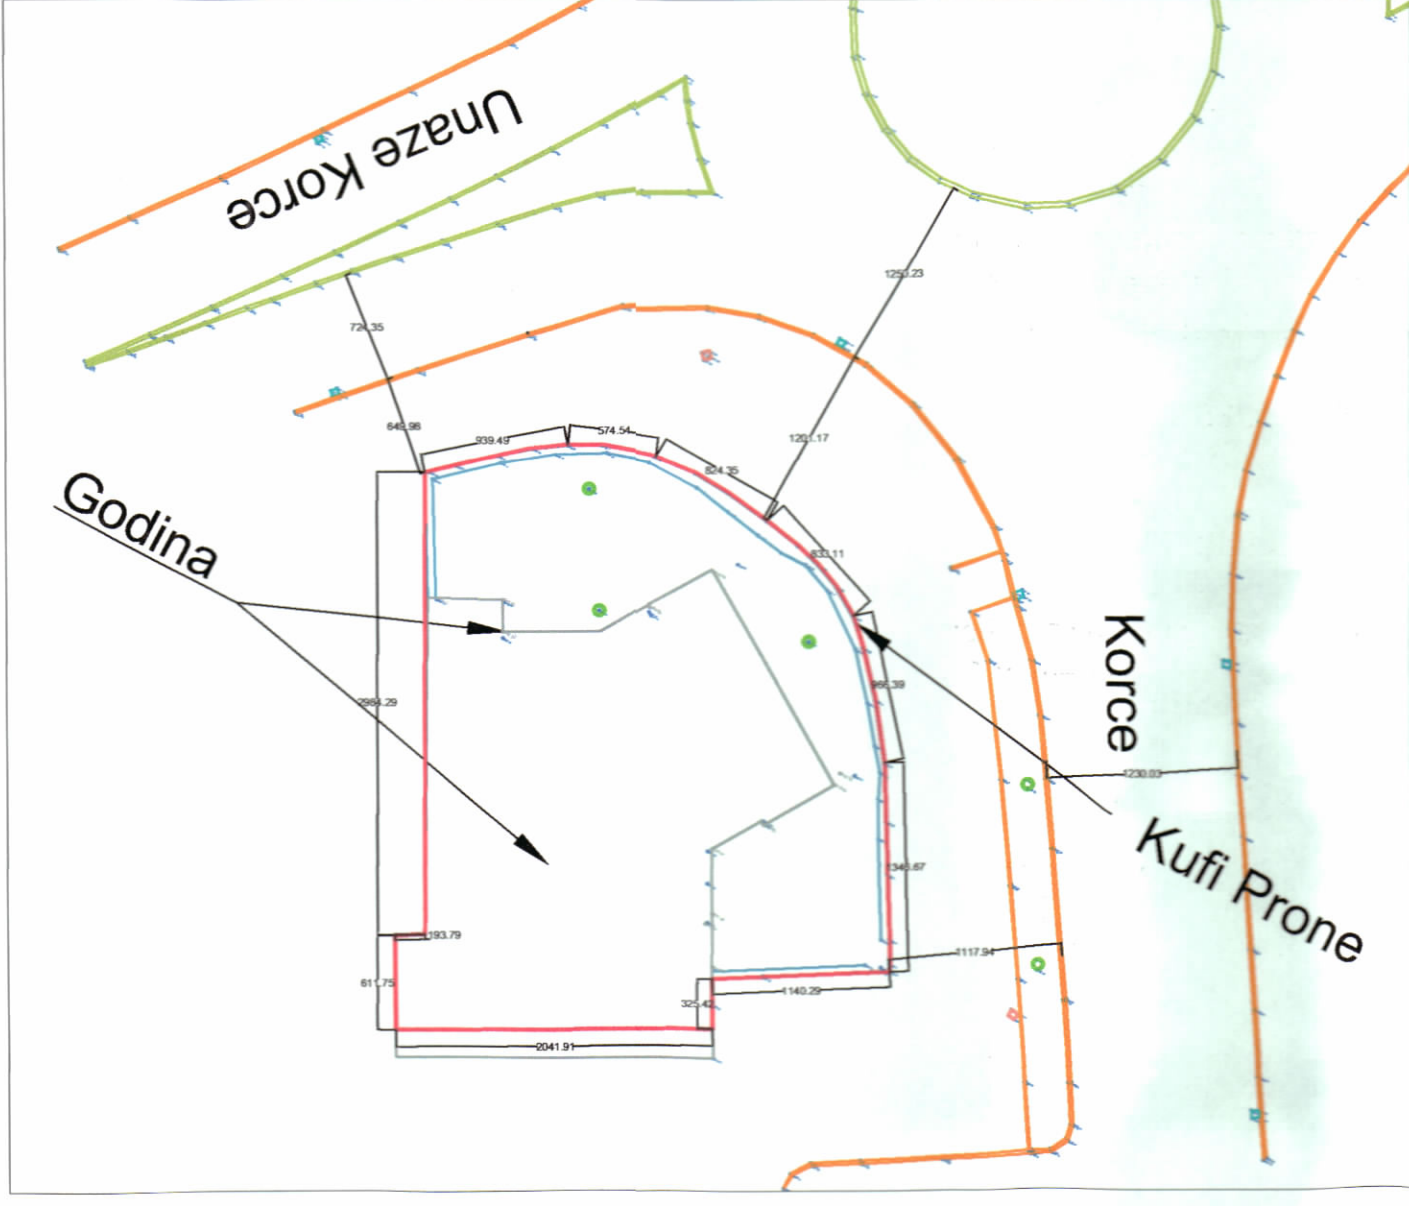

HARTA TOPOGRAFIKE SHK. 1:500

PAMJE TREDIMENSIONALE



TREGUESIT E ZHVILLIMIT:

Sipërfaqe e përgjithshme e truallit: 994.7 m²
Sipërfaqja e truallit e zënë nga struktura (gjurma): 624.2 m²
Sipërfaqja totale e ndërtimit: 734.2 m²
Lartësia maksimale e strukturës nga niveli i kuotës së sistemimit: 5.33 m
Numri i kateve mbi tokë: 1-2 kat
Numri i kateve nën tokë: 0 kat

TREGUES TEKNIK:

ZONA KADASTRALE Nr. 8564; Nr. pasurie: 4/204

Kufizimet:

Distanca nga kufiri i pronës:
Veriu 11.4m, 9.4m
Perëndim 0.7m, 0.6m
Jugu 0.4m
Lindje 2.0m, 3.4m

Distanca nga aksi i rrugës:
Veriu: 20.1m
Lindje: 28.5m, 18.6m

REPUBLIKA E SHQIPËRISË
KËSHILLI KOMBËTAR I TERRITORIT DHE UJIT

MIRATOHET

KRYETARI I K.K.T.U.

Z. EDI RAMA

Z. Sofjan Jaupaj

Ministër i Mjedisit

Miratur me Vendim të KKTU Nr. 05, Datë 17.10.2025

LEJE NDËRTIMI PËR OBJEKTIN: "REHABILITIMI NË EKSTERIER DHE
INTERIER I AMBJENTEVE TË GODINËS 1 DHE 2 KATE",
KUFIZUAR NGA RR. MIDHI KOSTANI DHE RR. MARIGO POZIO,
BASHKIA KORÇË, ME ZHVILLUES MINISTRIA E MJEDISIT

EMËRTIMI I FLETËS:	PLANI I VENDOSJES SË OBJEKTIT PËR LEJE NDËRTIMI	
ZHVILLUES:	MINISTRIA E MJEDISIT	
PROJEKTUES:	MATILDA PANDO nr. licencë A.0888/3	
FAZA E PROJEKTIT:	PROJEKT TEKNIK	
SHKALLA 1: 500	NR. I FLETES A-01	NR. I KOPJEVE 06/06