



LEJE NDËRTIMI PËR OBJEKTIN: “ Ndërtimi i N.Stacionit të ri 110/20kV, Fier - 2 ” BASHKIA FIER, SHEQ I MADH.

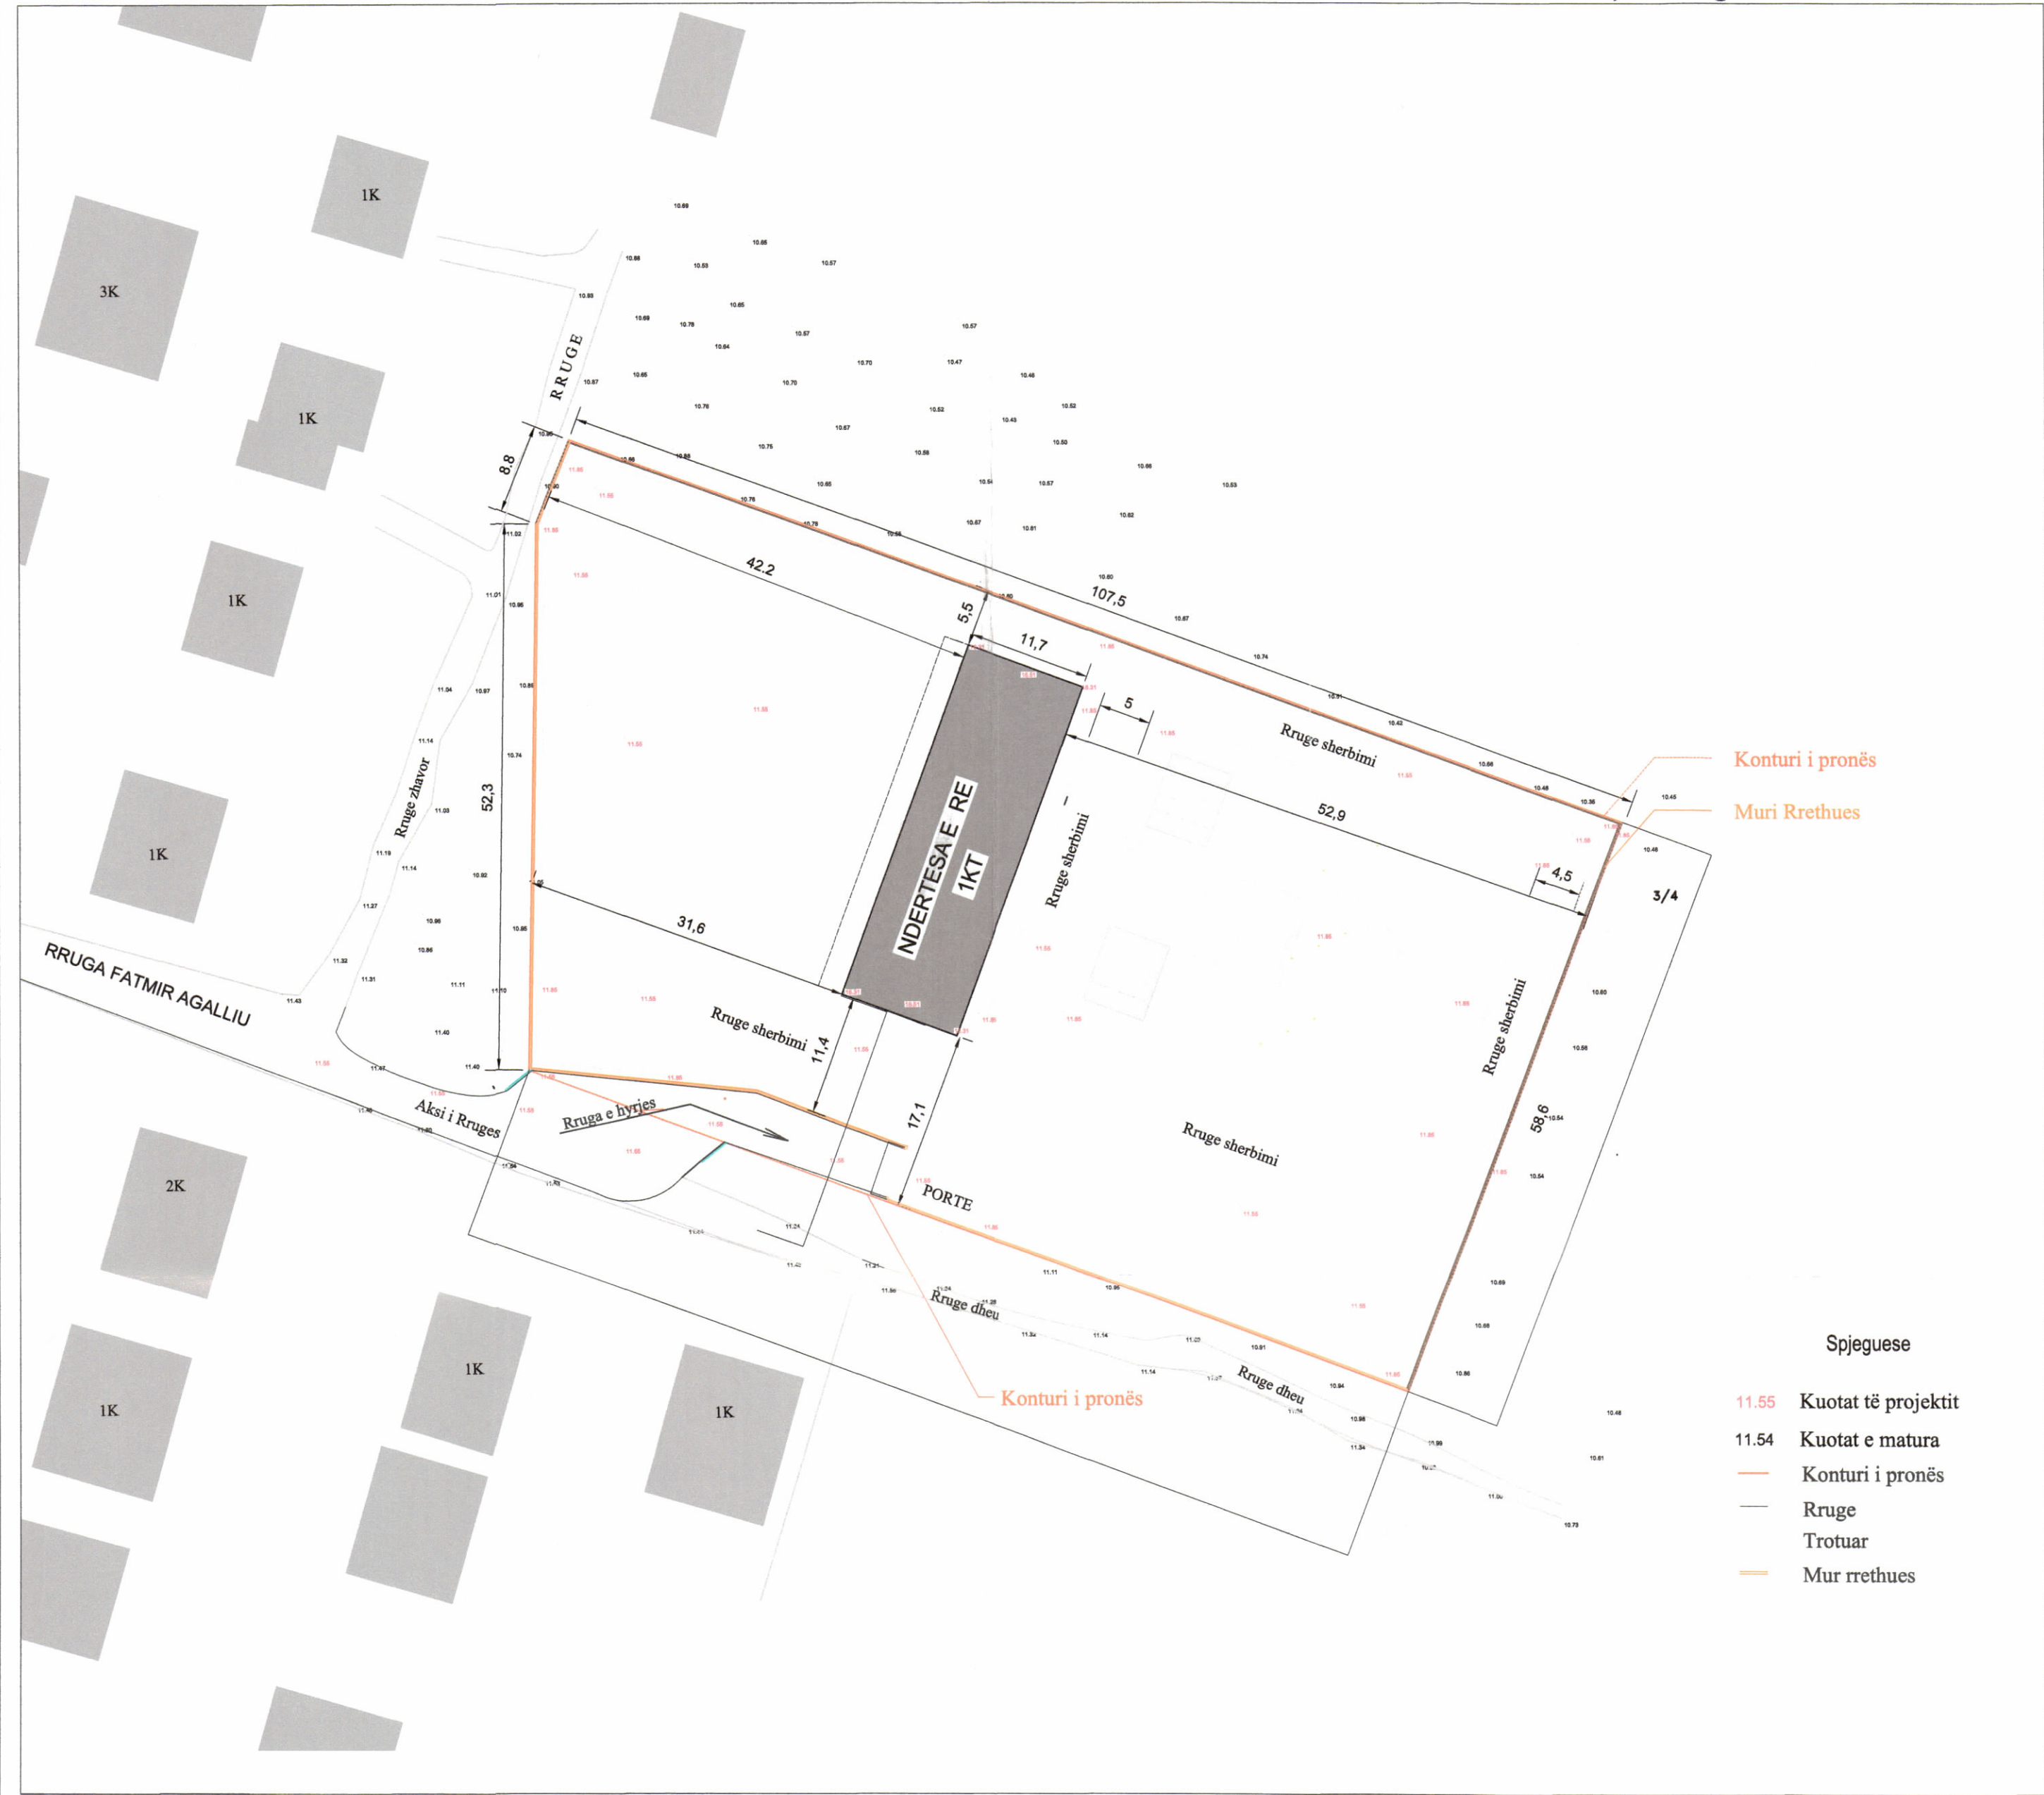

PLANI I VENDOSJES SË STRUKTURËS SHK. 1:500

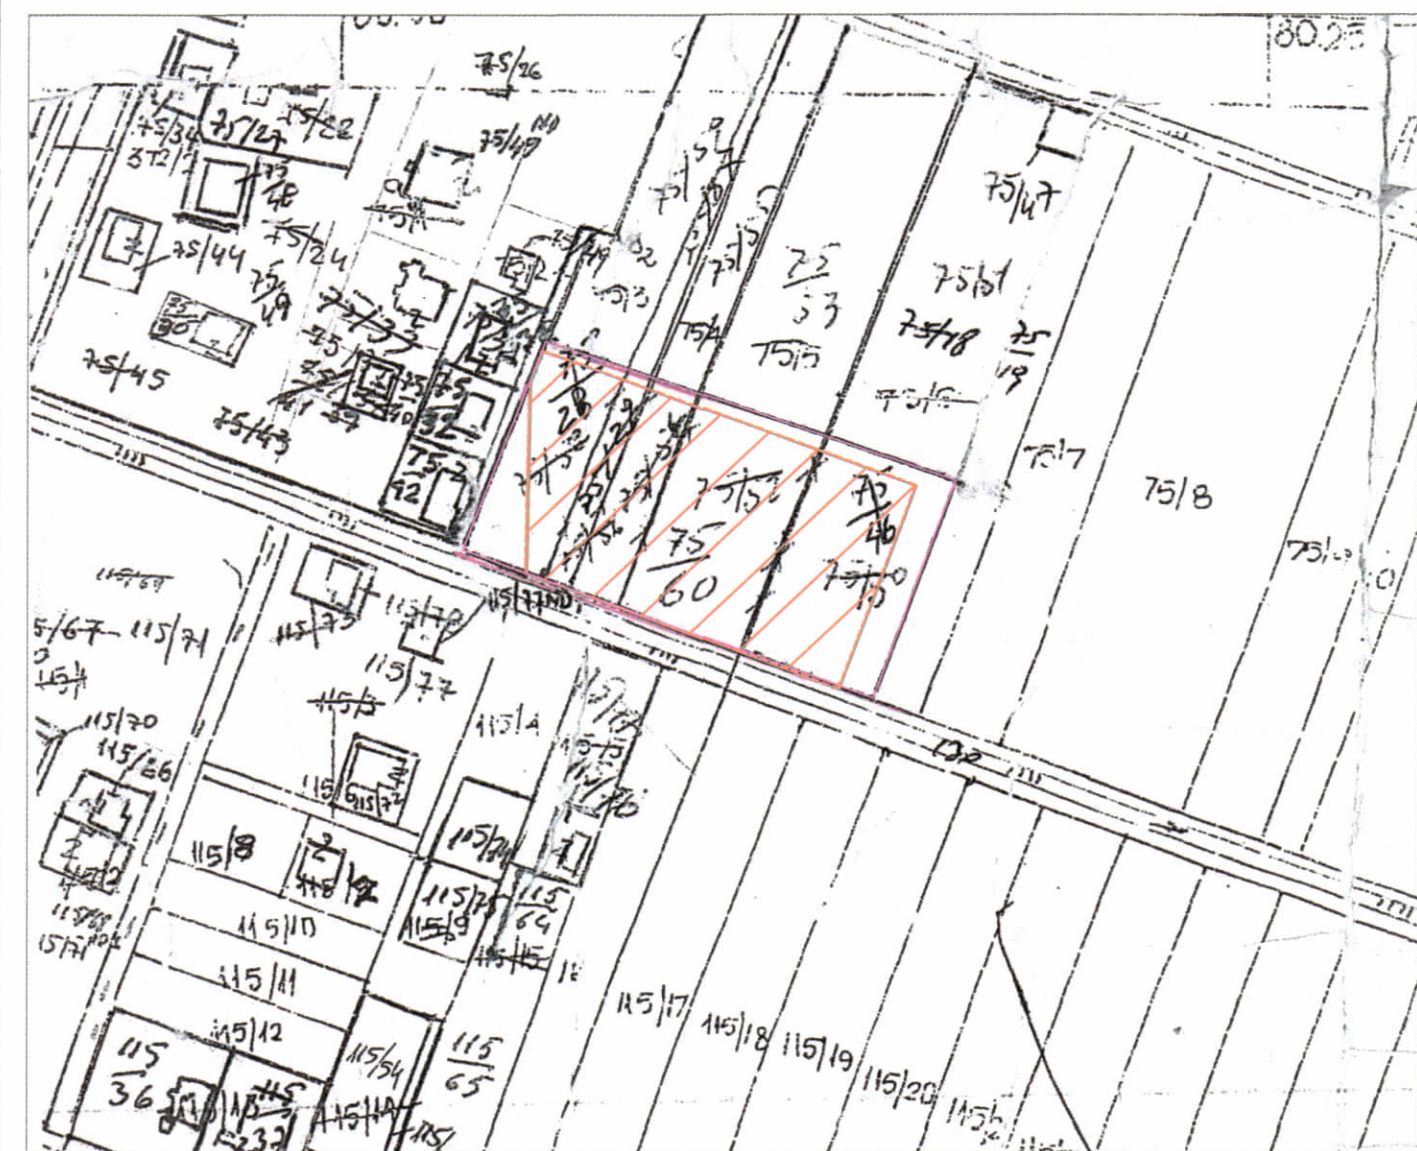

POZICIONI KADASTRAL SHK. 1:2 000



HARTA TOPOGRAFIKE SHK. 1:2 000

PAMJE TREDIMENSIONALE



TREGUESIT E ZHVILLIMIT:	
Sipërfaqe e përgjithshme e truallit:	5835.5m ²
Sipërfaqe e truallit të zënë nga struktura (gjurma):	417.69m ²
Sipërfaqe e përgjithshme e ndërtimit mbi tokë:	417.69m ²
Sipërfaqe e përgjithshme e ndërtimit nën tokë:	0.0m ²
Koeficienti i shfrytëzimit të truallit për ndërtim:	7.2%
Koeficienti i shfrytëzimit të truallit për rrugë dhe hapësira publike:	-
Intensiteti i ndërtimit:	0.07
Lartësia maksimale e strukturës nga niveli i kuotës së sistemimit:	4.66m
Numri i kateve mbi tokë:	1 (një)
TREGUES TEKNIK:	
Zona Kadastrale:	
• Z.K:	39/81
• Nr. pasurie:	75/60
• Në emër të:	Operatori i Shpërndarjes së Energjisë Elektrike
Kufizimet:	
• Veri:	75/59; 75/57; 75/53; 75/54
• Jug:	130
• Lindje:	75/19
• Perëndim:	75/72
Distanca nga kufiri i pronës:	
• Veri:	5.5m
• Jug:	17.1m
• Lindje:	52.9m
• Perëndim:	42.5m
Distanca nga aks i rrugës:	
• Veri:	23.8m
LEGJENDË:	
■ Ndërtesa e re	
■ Kufiri i pronës	
■ Ndërtesa ekzistuese	
■ Muri rrethues i objektit që zhvillohet	
■ Kufiri i sipas hartës treguese	

REPUBLIKA E SHQIPËRISË
KËSHILLI KOMBËTAR I TERRITORIT
DHE UJIT

MIRATOHET
KRYETARI I K.K.T.U
Z. EDI RAMA

Znj. BELINDA BALLUKU
MINISTËR I INFRASTRUKTURËS DHE ENERGJISË

Miratuar me Vendim të KKTU Nr.8, dt. 28/05/2025

LEJE NDËRTIMI PËR OBJEKTIN: “ Ndërtimi i N.Stacionit të ri 110/20kV, Fier - 2 ” BASHKIA FIER, SHEQ I MADH.		
EMËRTIMI I FLETËS:	Plani i vendosjes së N.Stacionit 110/20kV Fier - 2.	
PROJEKTUES:	Zyra e projektit / Drejtoria e Tensionit të Lartë / OSSH sh.a.	
ZHVILLUES:	Drejtoria e Tensionit të Lartë / OSSH sh.a.	
FAZA E PROJEKTIT:	PROJEKT ZBATIM	
SHKALLA 1: 500	NR. I FLETES A-06	NR. I KOPJEVE 06/06