


LEJE NDËRTIMI PËR OBJEKTIN: “KOMPLEKS BUJQËSOR OBJEKT 1 KAT DHE KAPANON 1 KAT PËR GRUMBULLIMIN DHE PËRPUNIMIN E PRODUKTEVE BUJQËSORE”, ME VENDNDODHJE NË BASHKINË E LUSHNJËS, ME ZHVILLUES SHOQËRINË "Përpunim Mermer Granit" shpk

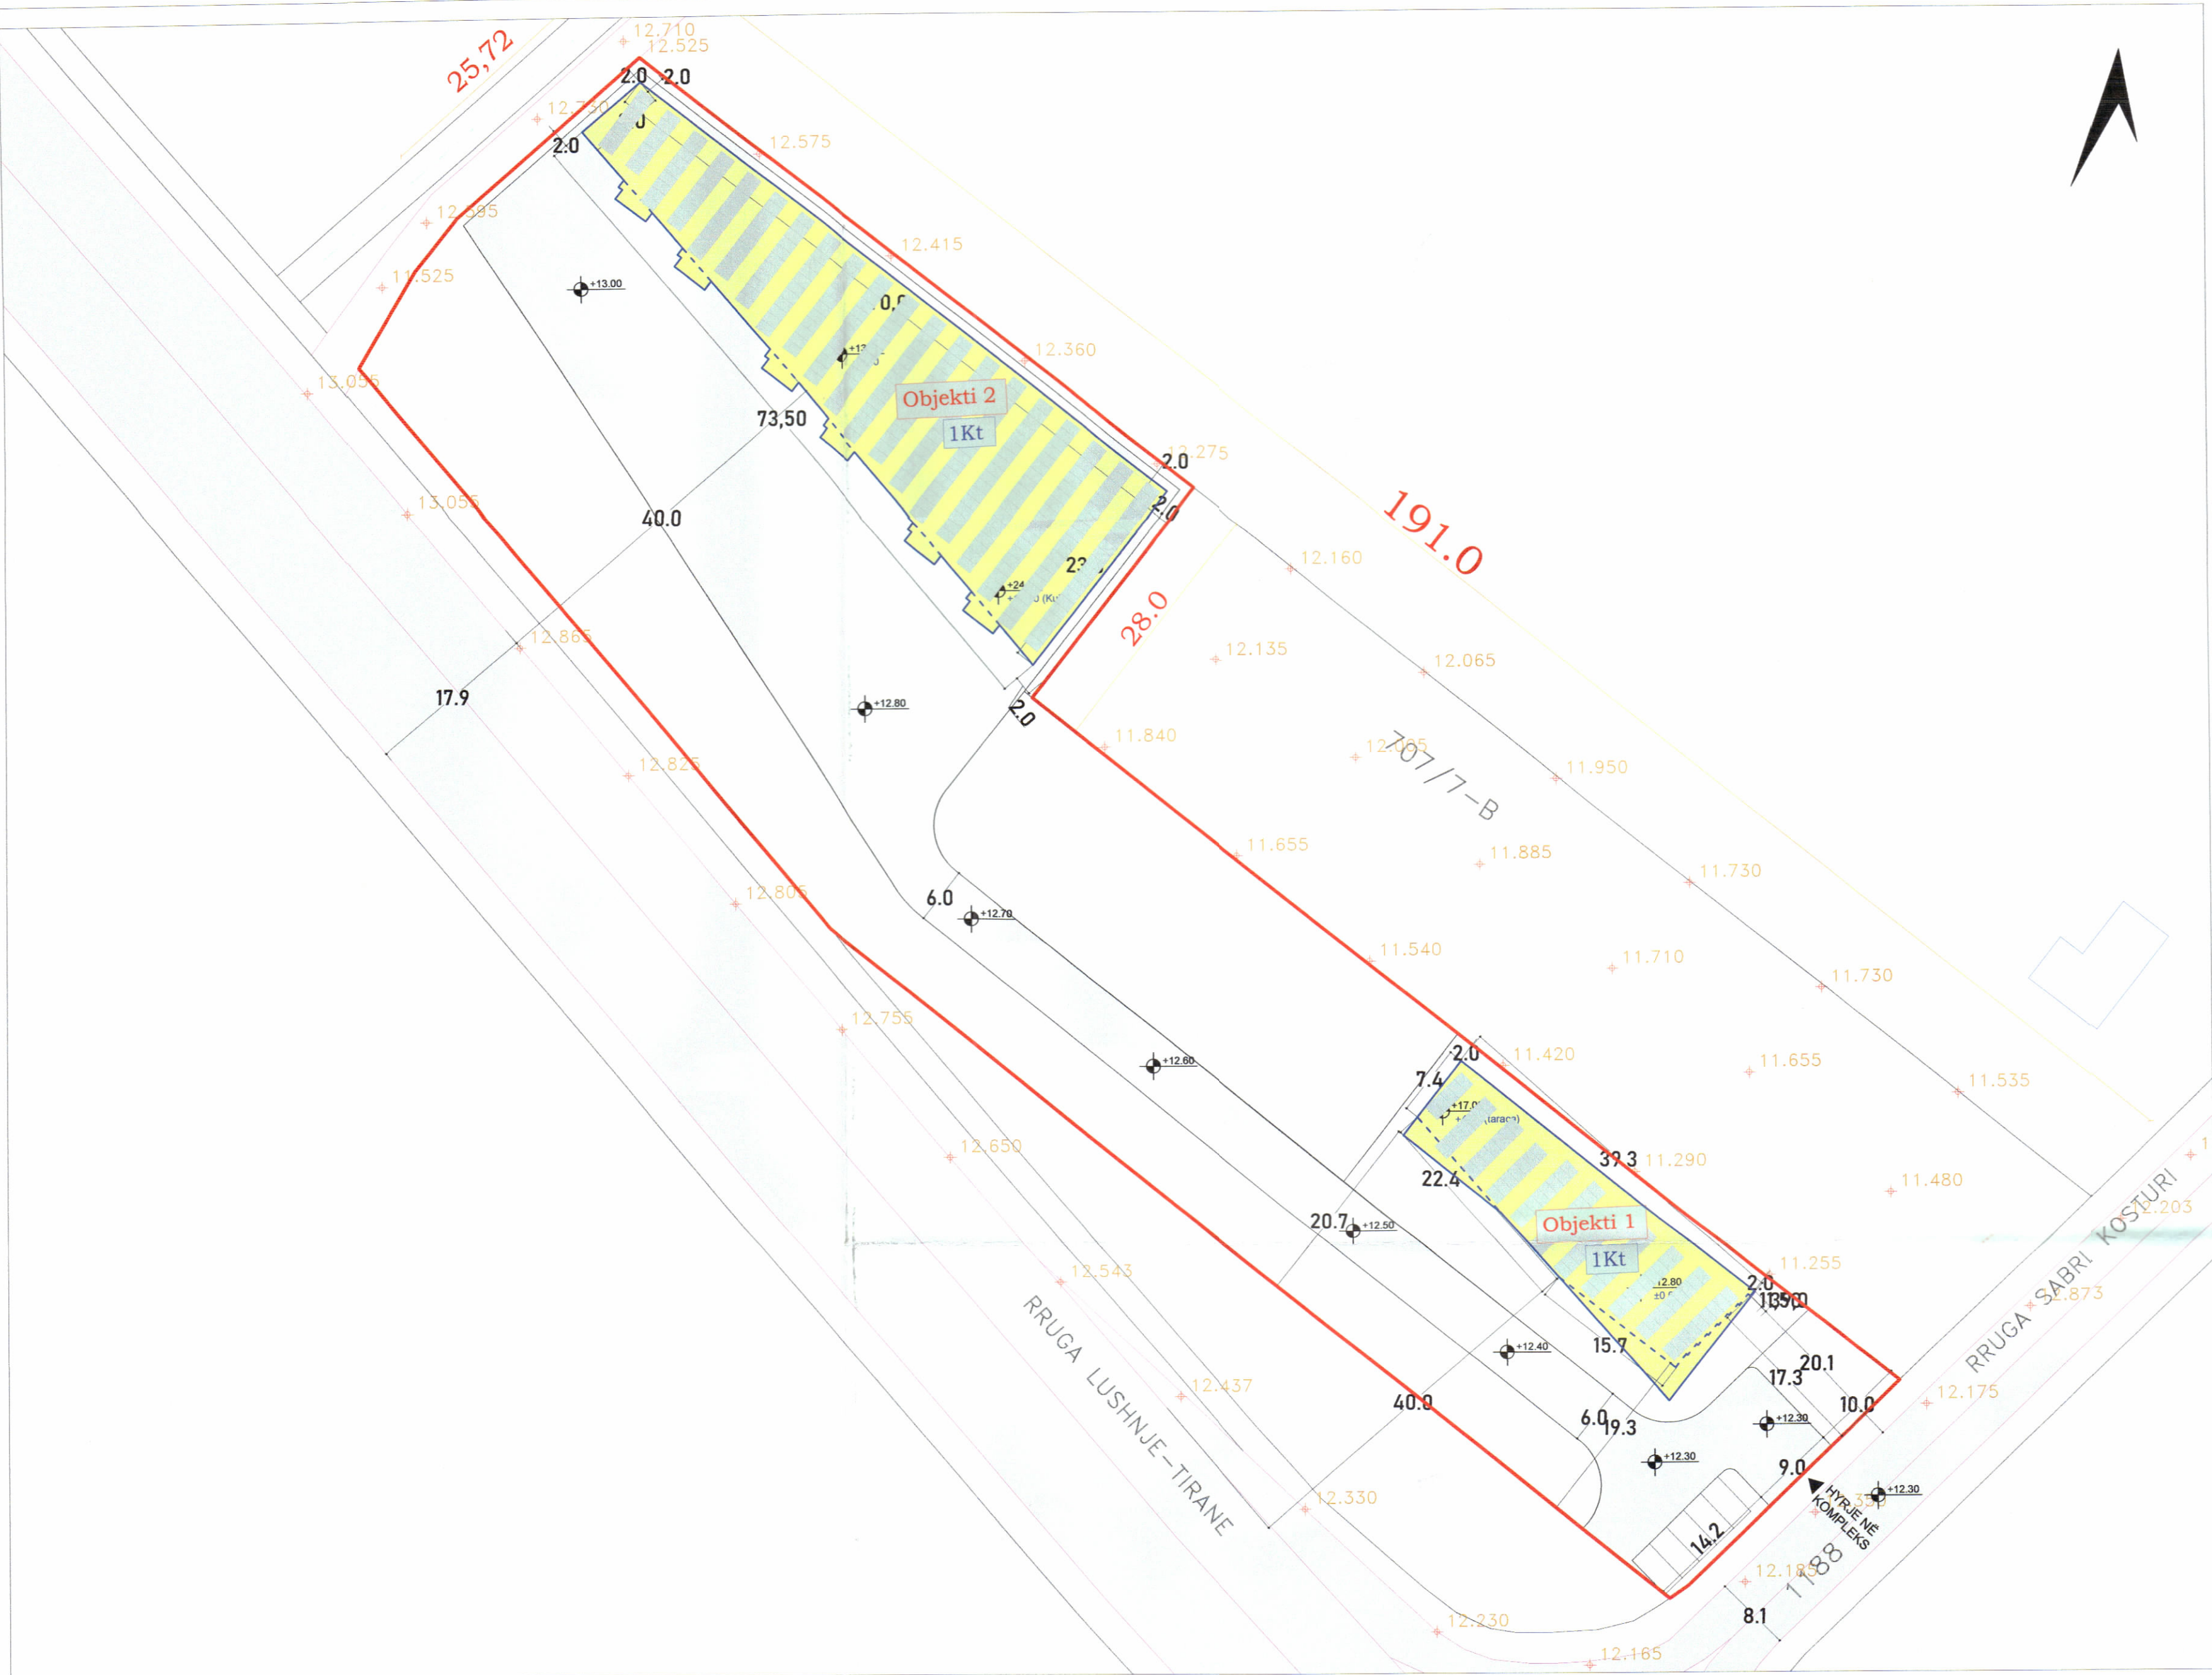



REPUBLIKA E SHQIPËRISË
KËSHILLI KOMBËTAR I TERRITORIT DHE UJIT


MIRATOHET

KRYETARI I K.K.T.U



Z. EDI RAMA

PLANI I VENDOSJES SË STRUKTURËS SHK. 1: 1000

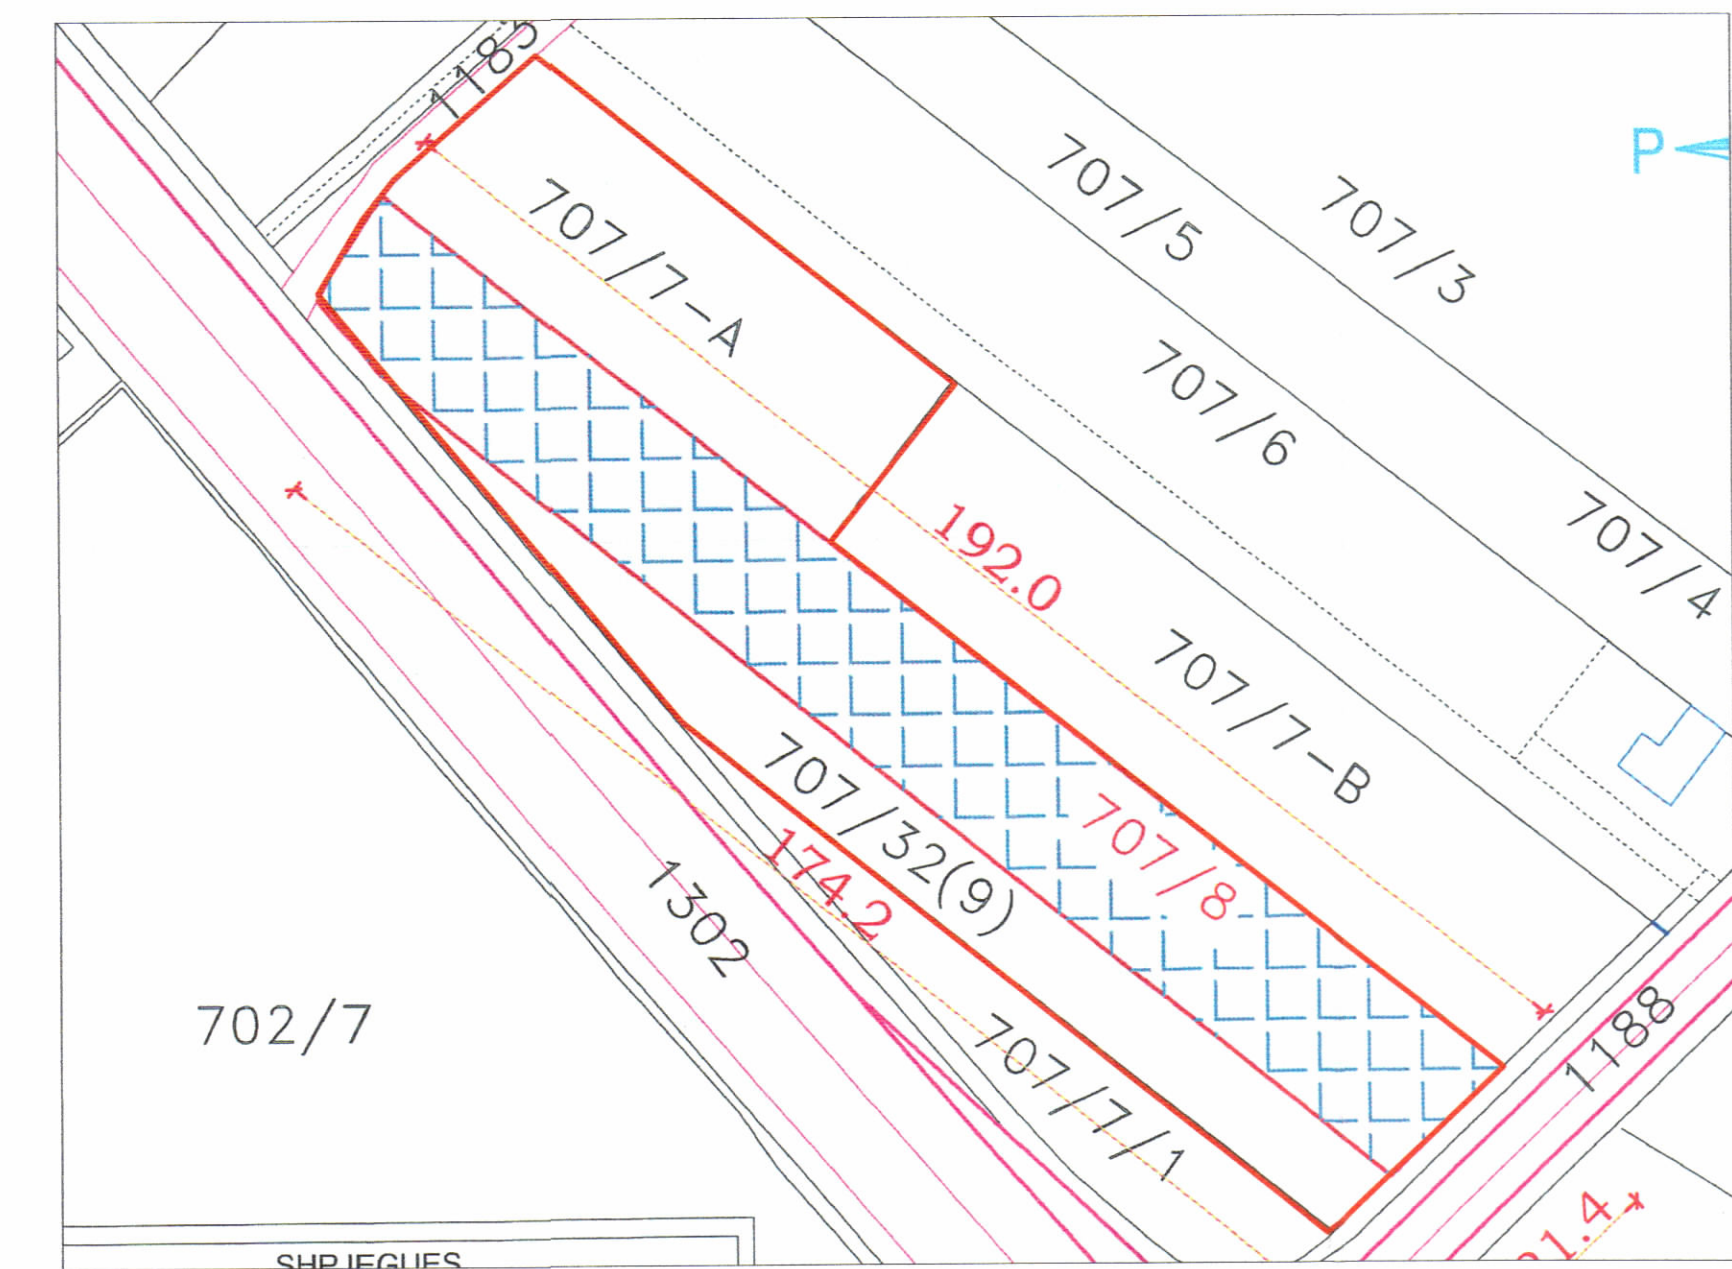

POZICIONI KADASTRAL SHK. 1:2000



HARTA TOPOGRAFIKE SHK. 1:2000

TREGUESIT E ZHVILLIMIT	
Sipërfaqja e truallit që zhvillohet	7541 M ²
Sipërfaqja e truallit e zënë nga objekti 1 kati përdhe	397M ²
Sipërfaqja e truallit e zënë nga objekti 2 kati përdhe	1099M ²
Sipërfaqja totale e zënë nga objektet kati përdhe	1496 M ²
Sipërfaqja e përgjithshme e ndërtimit	1496 M ²
Koeficienti i shfrytëzimit të truallit	19.8%
Intensiteti i ndërtimit	0.198
Lartësia maksimale e strukturës nga kuota e sistemit	11m
Numri i kateve mbi tokë	1

Parcelat e prekura nga zhvillimi i projektit:
Nr. Pasurie 707/7-A Zona Kadastrale 8572
Nr. Pasurie 707/8 Zona Kadastrale 8572
Nr. Pasurie 707/32 (9) Zona Kadastrale 8572

LEGJENDË
Objekt
Kufi prone
Rrugë
Panel fotovoltaik për përdorim vetjak

Z. Andis Salla
Ministër i Bujqësisë dhe Zhvillimit Rural



Miratur me Vendim të KKTU Nr.32, Datë 16.07.2025

LEJE NDËRTIMI PËR OBJEKTIN: “KOMPLEKS BUJQËSOR OBJEKT 1 KAT DHE KAPANON 1 KAT PËR GRUMBULLIMIN DHE PËRPUNIMIN E PRODUKTEVEBUJQËSORE”, ME VENDNDODHJE NË BASHKINË E LUSHNJËS, ME ZHVILLUES SHOQËRINË "PËRPUNIM MERMER GRANIT" shpk		
EMËRTIMI I FLETËS:	Plani i vendosjes së strukturës për objektin: "KOMPLEKS BUJQËSOR OBJEKT 1 KAT DHE KAPANON 1 KAT PËR GRUMBULLIMIN DHE PËRPUNIMIN E PRODUKTEVE BUJQËSORE"	
POROSITËS:	"Përpunim Mermer Granit"shpk	
PROJEKTUES:	"IDEAS STUDIO" shpk	
ZHVILLUES:	"Përpunim Mermer Granit"shpk	
FAZA E PROJEKTTIT:	PROJEKT ZBATIM	
SHKALLA 1: 1000	NR. I FLETES A-01	NR. I TROPJEVE 02/06 - 02/06