




LEJE NDËRTIMI PËR: "SHITESË OBJEKTI 1 KAT DHE RIKONSTRUKSION I SHKOLLES "ENVER QIRAXHI" DHE PALESTRES EKZISTUESE", ME VENDNDODHJE NË BASHKINË POGRADEC, ME ZHVILLUES MINISTRINË E EKONOMISË DHE INOVACIONIT

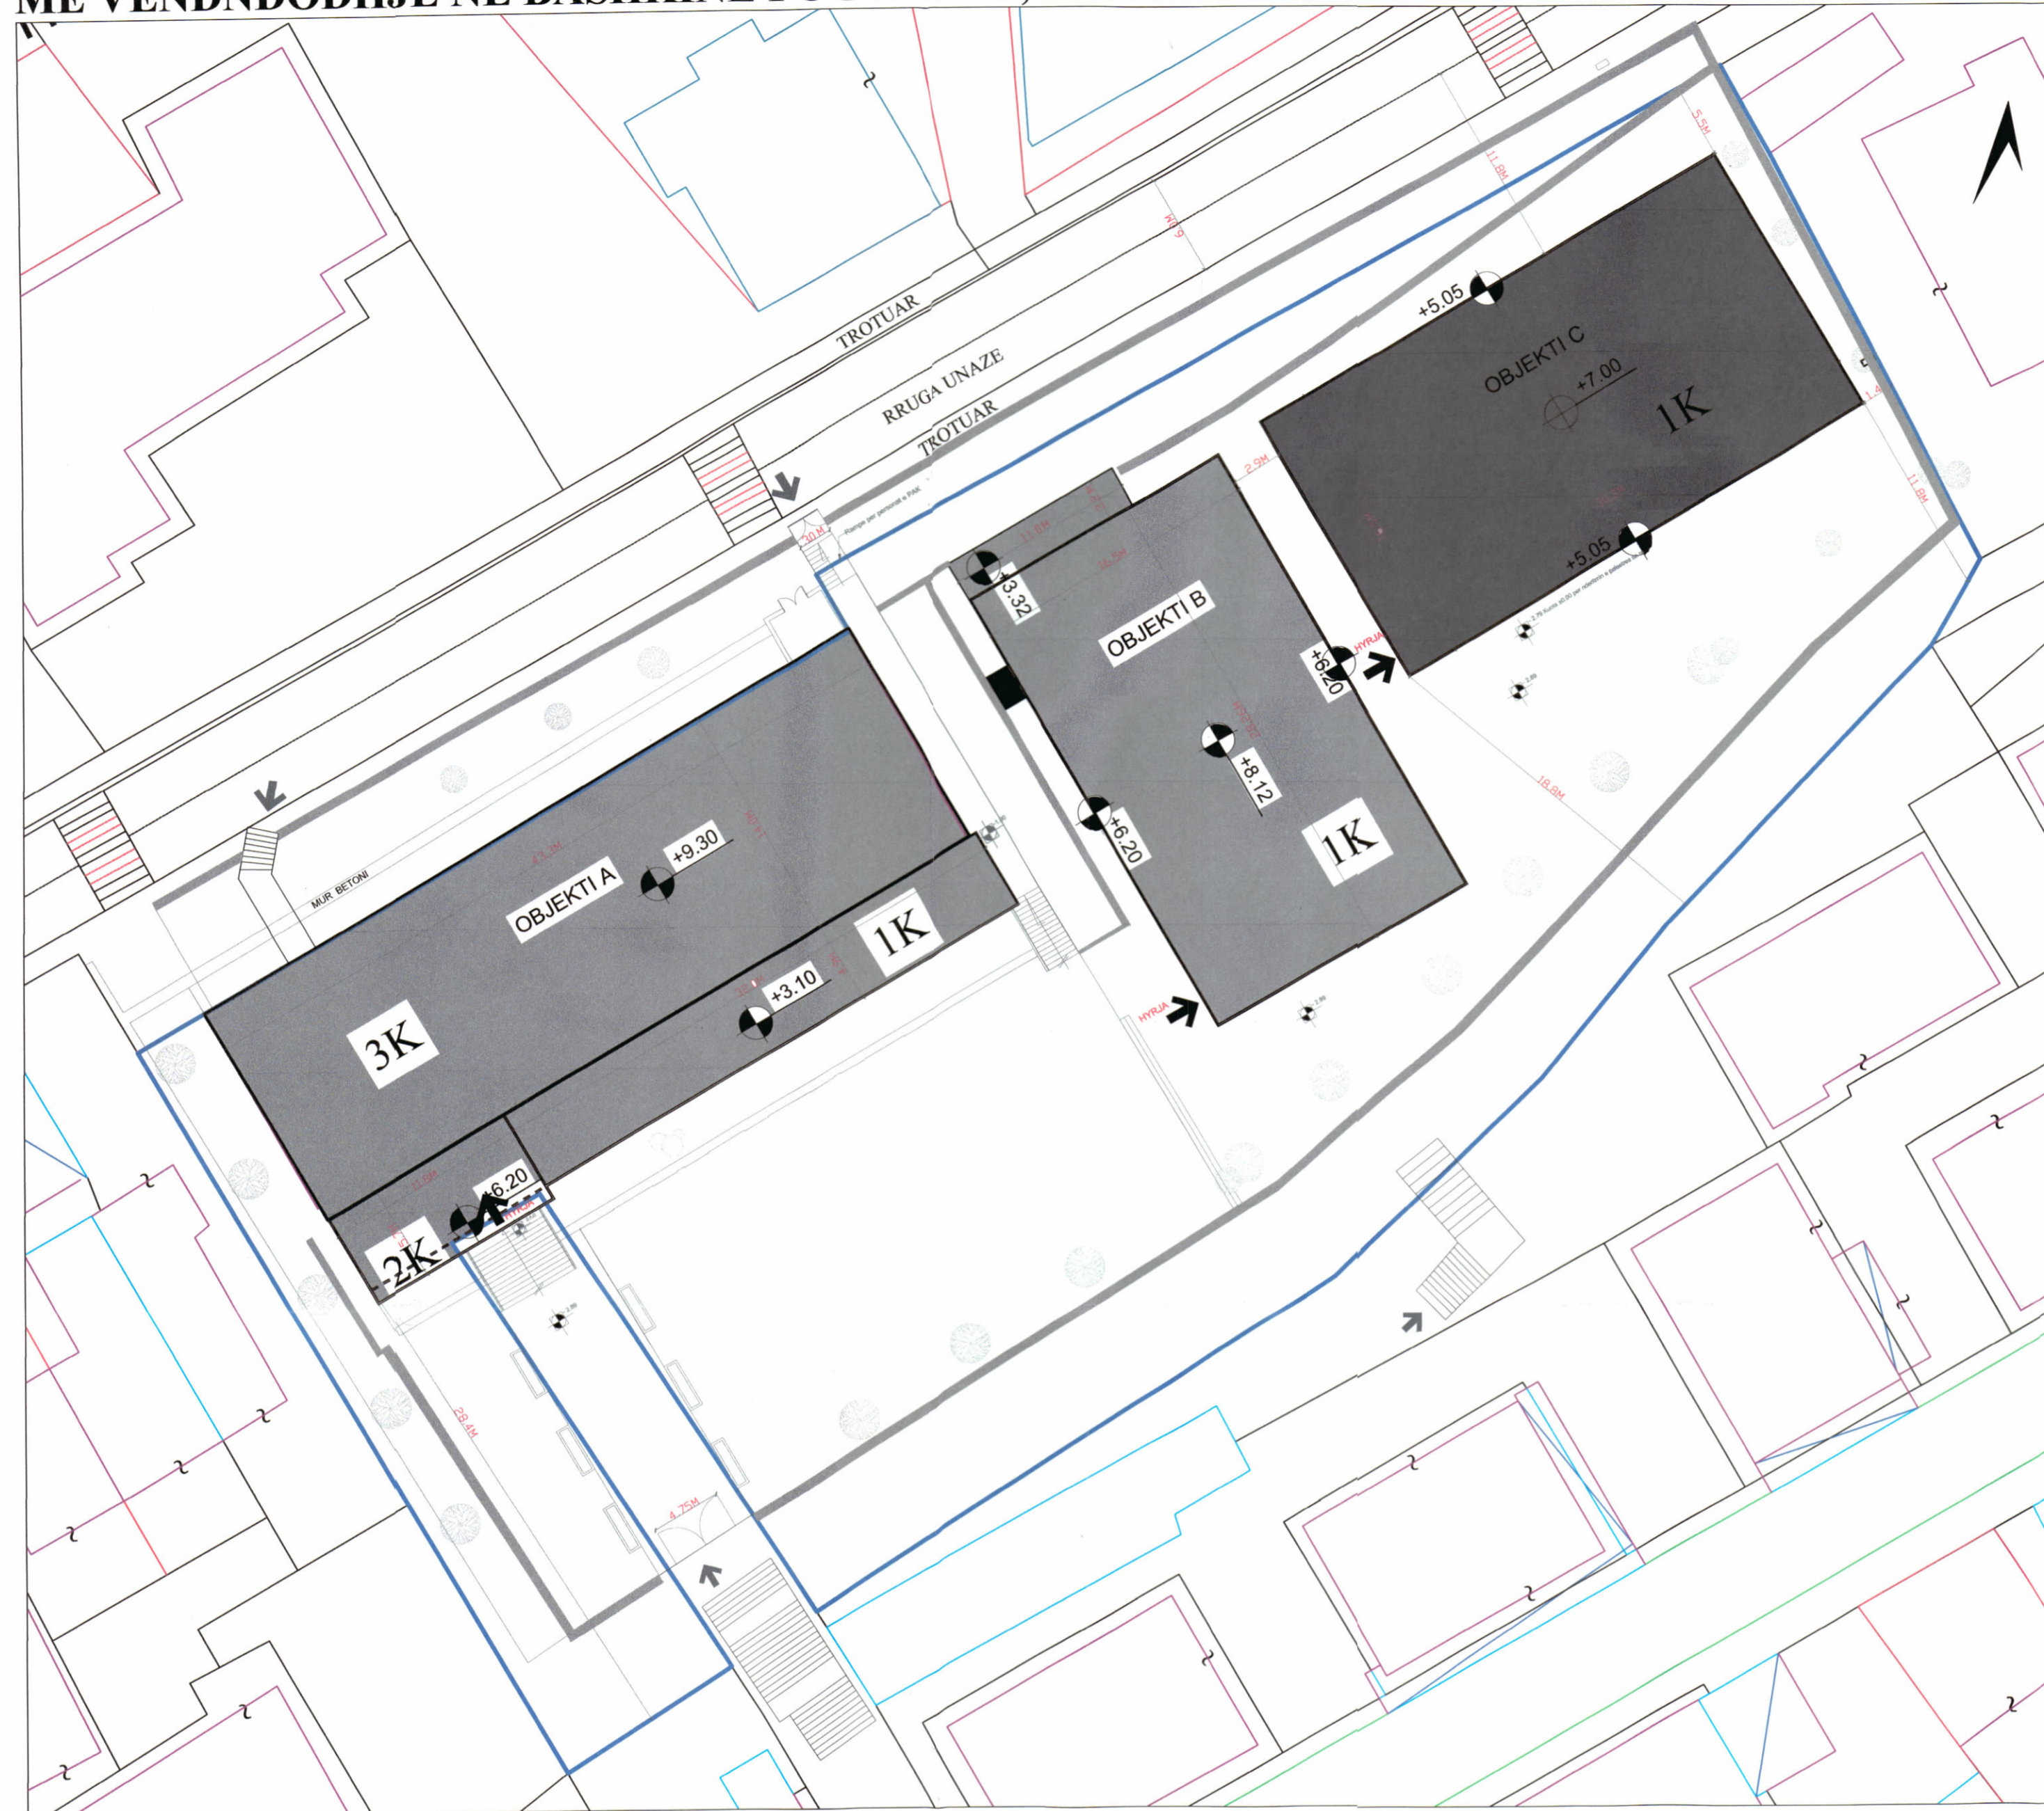

PLANI I VENDOSJES SË STRUKTURËS SHK. 1:200

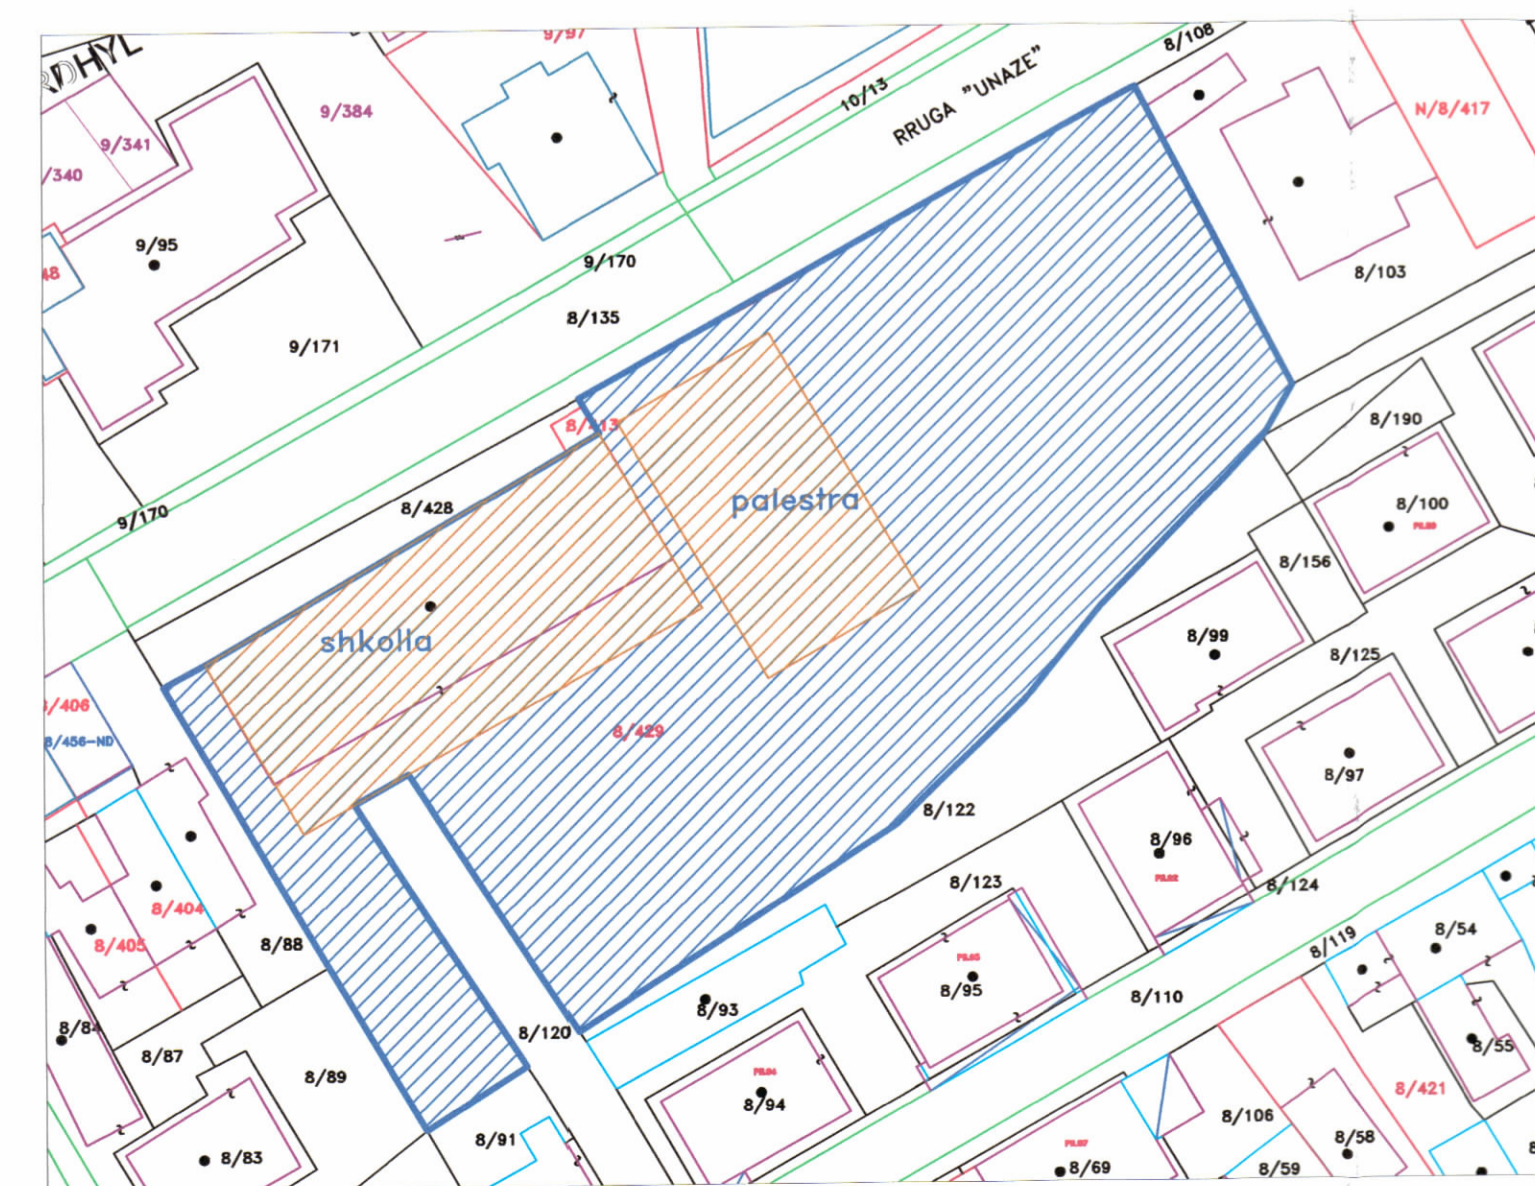

POZICIONI KADASTRAL SHK. 1:500

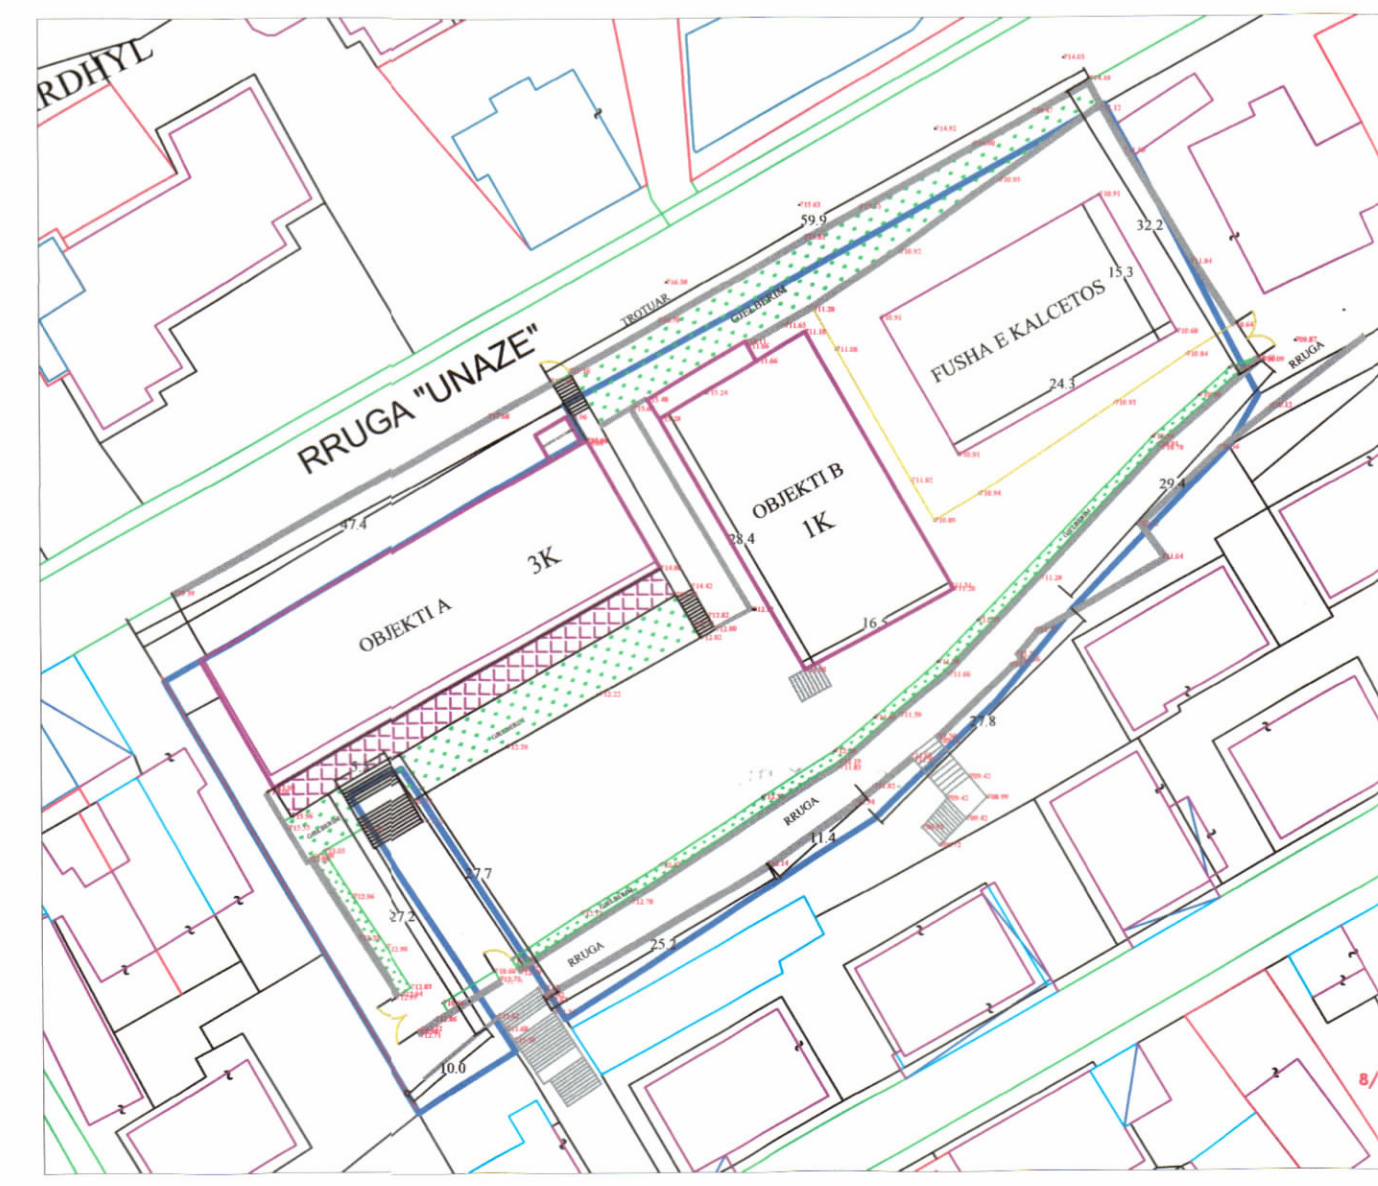

HARTA TOPOGRAFIKE SHK. 1:500

PAMJE TREDIMENSIONALE



REPUBLIKA E SHQIPËRISË
Këshilli Kombëtar i Territorit dhe Ujit

MIRATOHET

KRYETARI I K.K.T.U



Z. EDI RAMA

Znj. Delina IBRAHIMAJ
Ministër Ekonomisë dhe Inovacionit



Miratur me Vendim të KKTU Nr. 04, Datë 28.05.2025

TREGUESIT E ZHVILLIMIT:

Sipërfaqe e përgjithshme e truallit:	4582 m ²
Sipërfaqe gjurme ekzistuese:	1296 m ²
Sipërfaqe gjurme e re:	499 m ²
Sipërfaqe gjurme total:	1795 m ²
Sipërfaqe per rikonstruksion ne objektin A:	606 m ²
Sipërfaqe per rikonstruksion ne objektin B:	490.2 m ²
Sipërfaqe shtese ne objektin B (mezanin):	94.4 m ²
Sipërfaqe objekti C (objekt i ri):	499 m ²
Koeficienti i shfrytëzimit të truallit për ndërtim:	39.2 %
Numri i kateve (ndertim ekzistues):	1kat - 3 kate
Numri i kateve (ndertim i ri):	1 kat

TREGUES TEKNIK:

Zona Kadastrale: Z.K. 8582, Nr. pasurie 8/429, në emër të: Bashkia Pogradec

Distancat nga kufiri i pronës: VL: 5.5 m, VP: 1.4 m, JL: 11.8 m, JP: 2.8 m
Distancat nga aksi i rrugës: 11.8 m.

LEJE NDËRTIMI PËR: "SHITESË OBJEKTI 1 KAT DHE RIKONSTRUKSION I SHKOLLES "ENVER QIRAXHI" DHE PALESTRES EKZISTUESE", ME VENDNDODHJE NË BASHKINË POGRADEC, ME ZHVILLUES MINISTRINË E EKONOMISË DHE INOVACIONIT

EMËRTIMI I FLETËS:	LEJE NDËRTIMI PËR: "SHITESË OBJEKTI 1 KAT DHE RIKONSTRUKSION I SHKOLLES "ENVER QIRAXHI" DHE PALESTRES EKZISTUESE", ME VENDNDODHJE NË BASHKINË POGRADEC, ME ZHVILLUES MINISTRINË E EKONOMISË DHE INOVACIONIT	
ZHVILLUES:	Ministria e Ekonomisë dhe Inovacionit	
PROJEKTUES:	ERALD-G Sh.p.k	
FAZA E PROJEKTIT:	PROJEKT TEKNIK	
SHKALLA 1: 500	NR. I FLETES A-01	NR. I KOPJEVE 06/06