



LEJE ZHVILLIMI PËR OBJEKTIN: “GODINË SHËRBIMI 2 KATE ME NËNÇATI TË PASHFRYTËZUESHME DHE 1 KAT NËNTOKE”, BASHKIA KUKËS

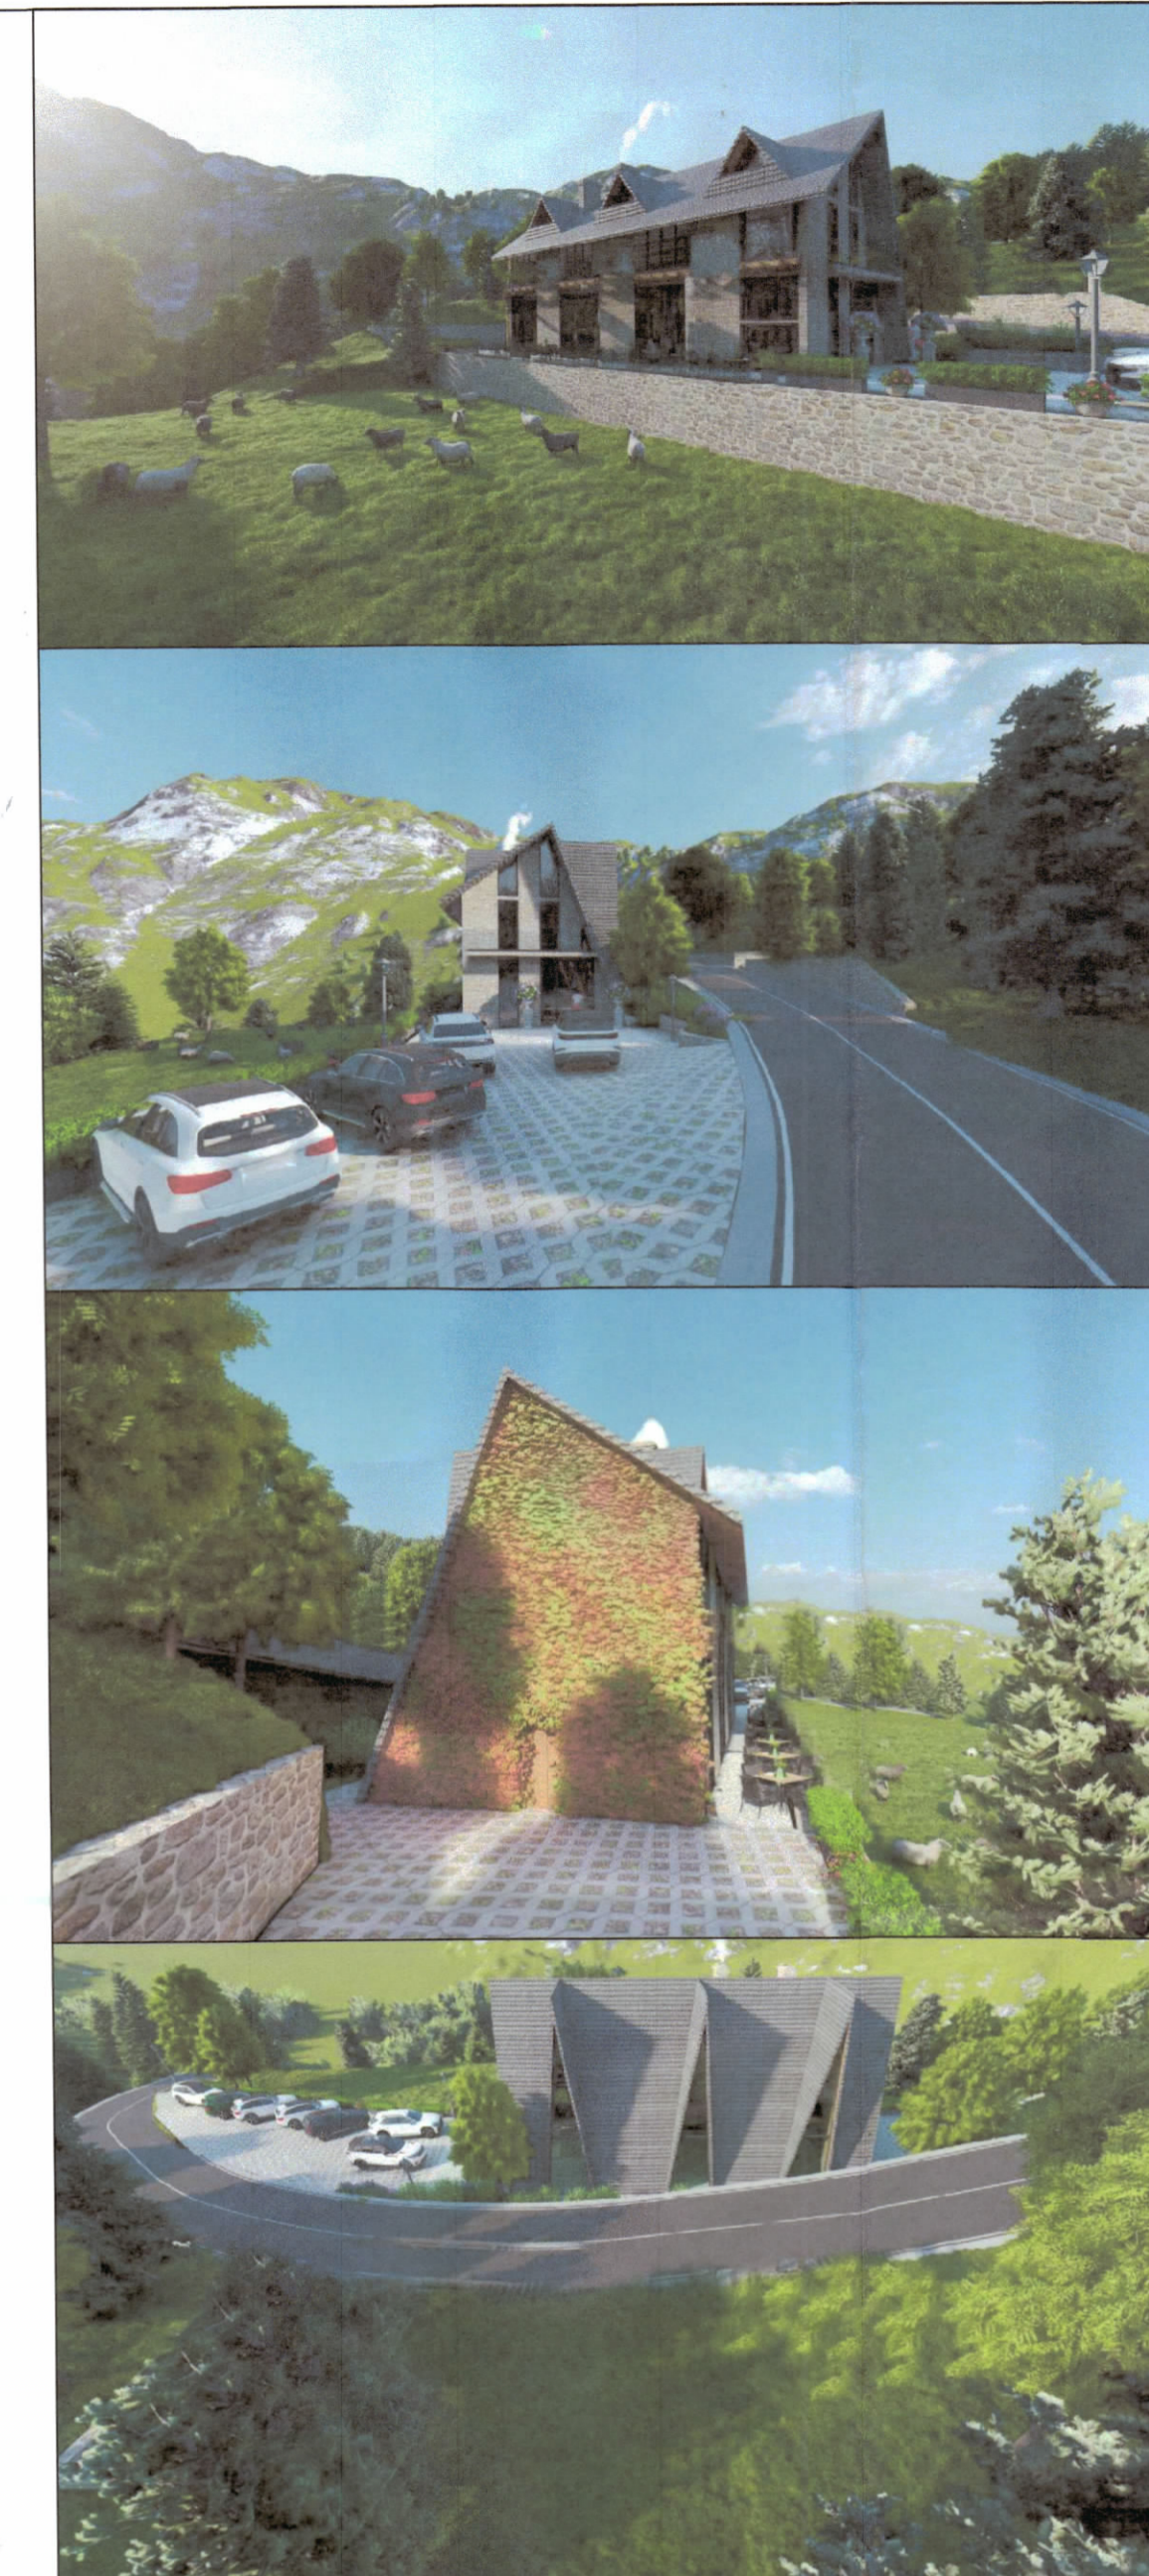


REPUBLIKA E SHQIPËRISË
KËSHILLI KOMBËTAR I TERRITORIT

MIRATOHET
KRYETARI I K.K.T

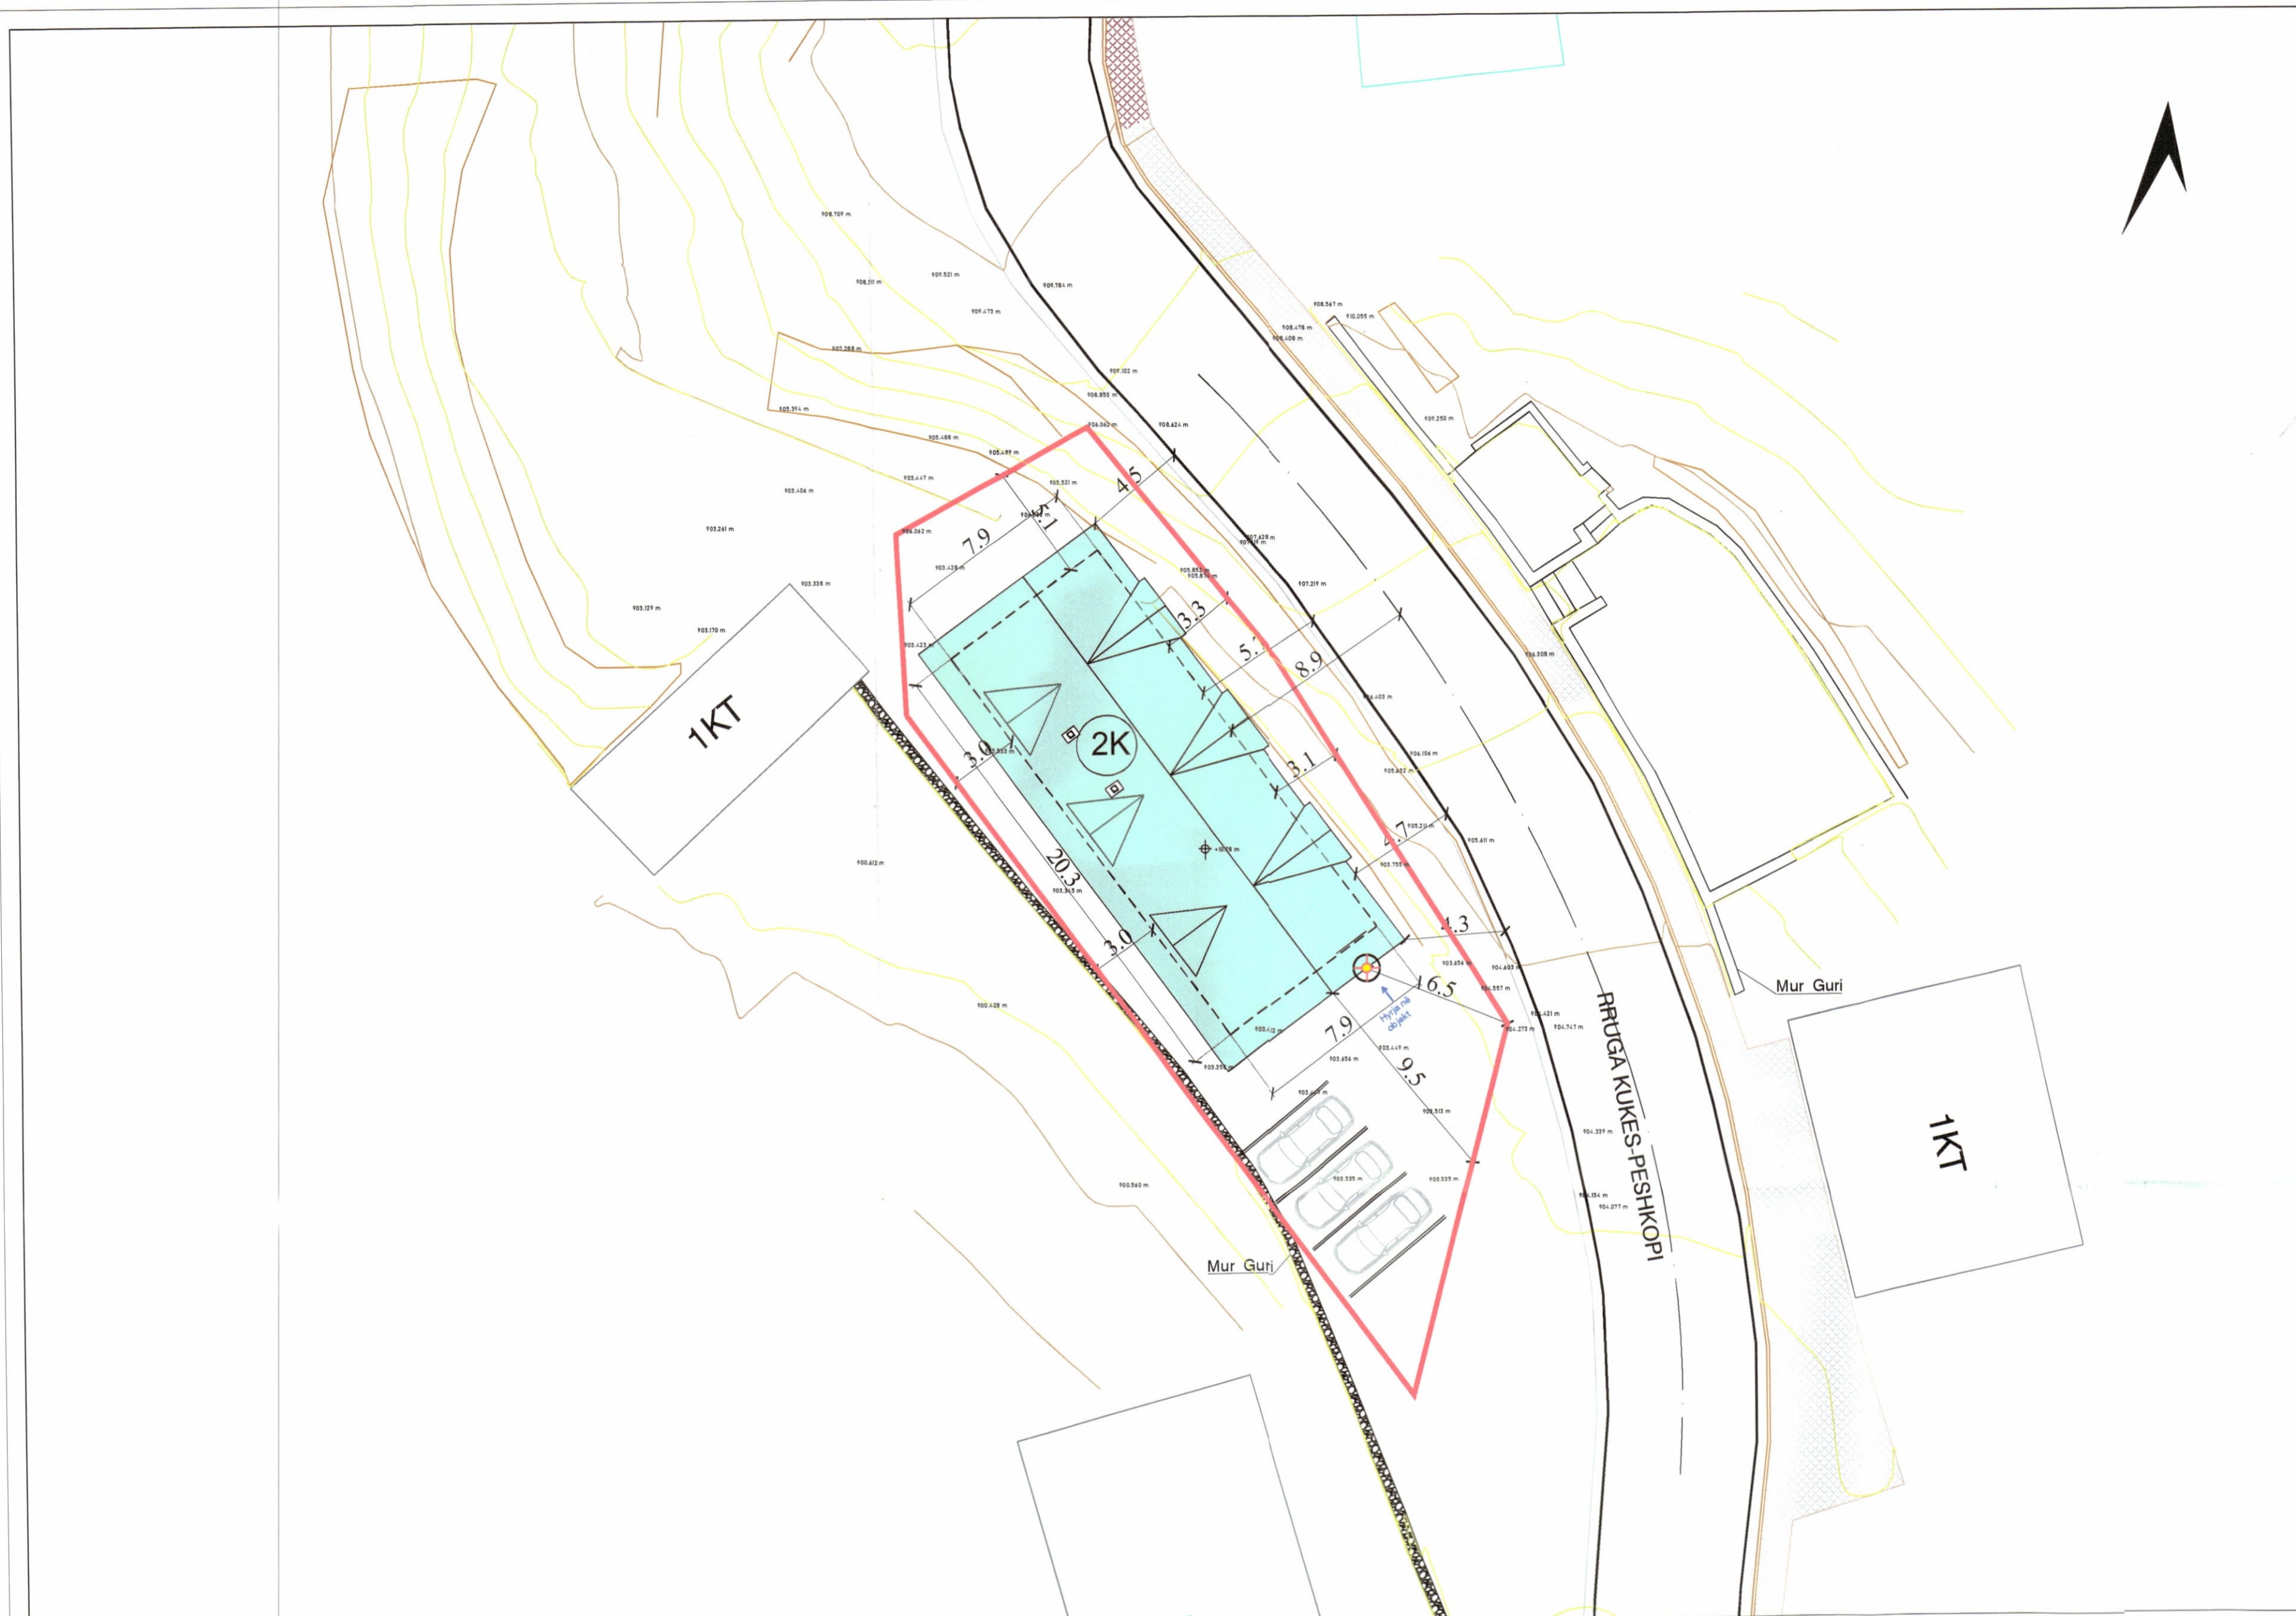


PAMJE TREDIMENSIONALE

PLANI I VENDOSJES SË STRUKTURËS SHK. 1: 200

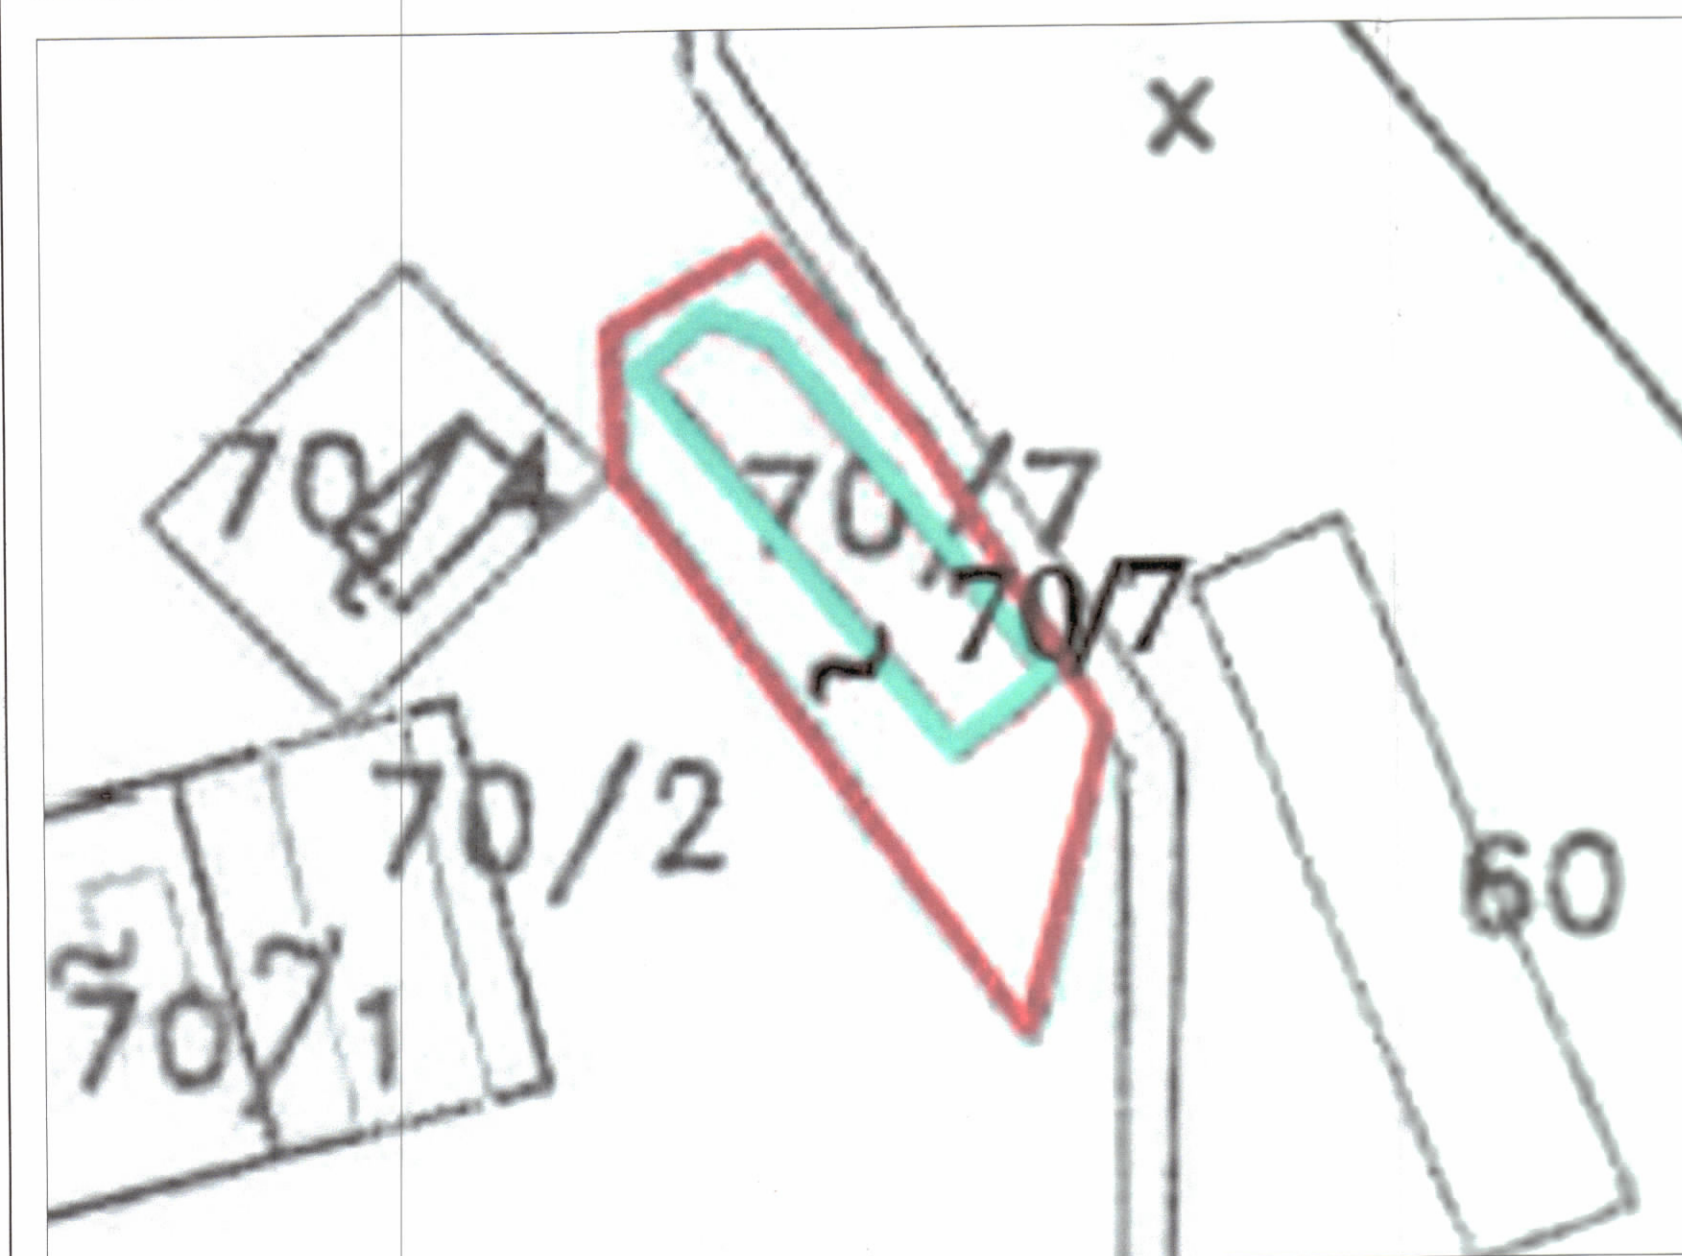

POZICIONI KADASTRAL SHK. 1:400

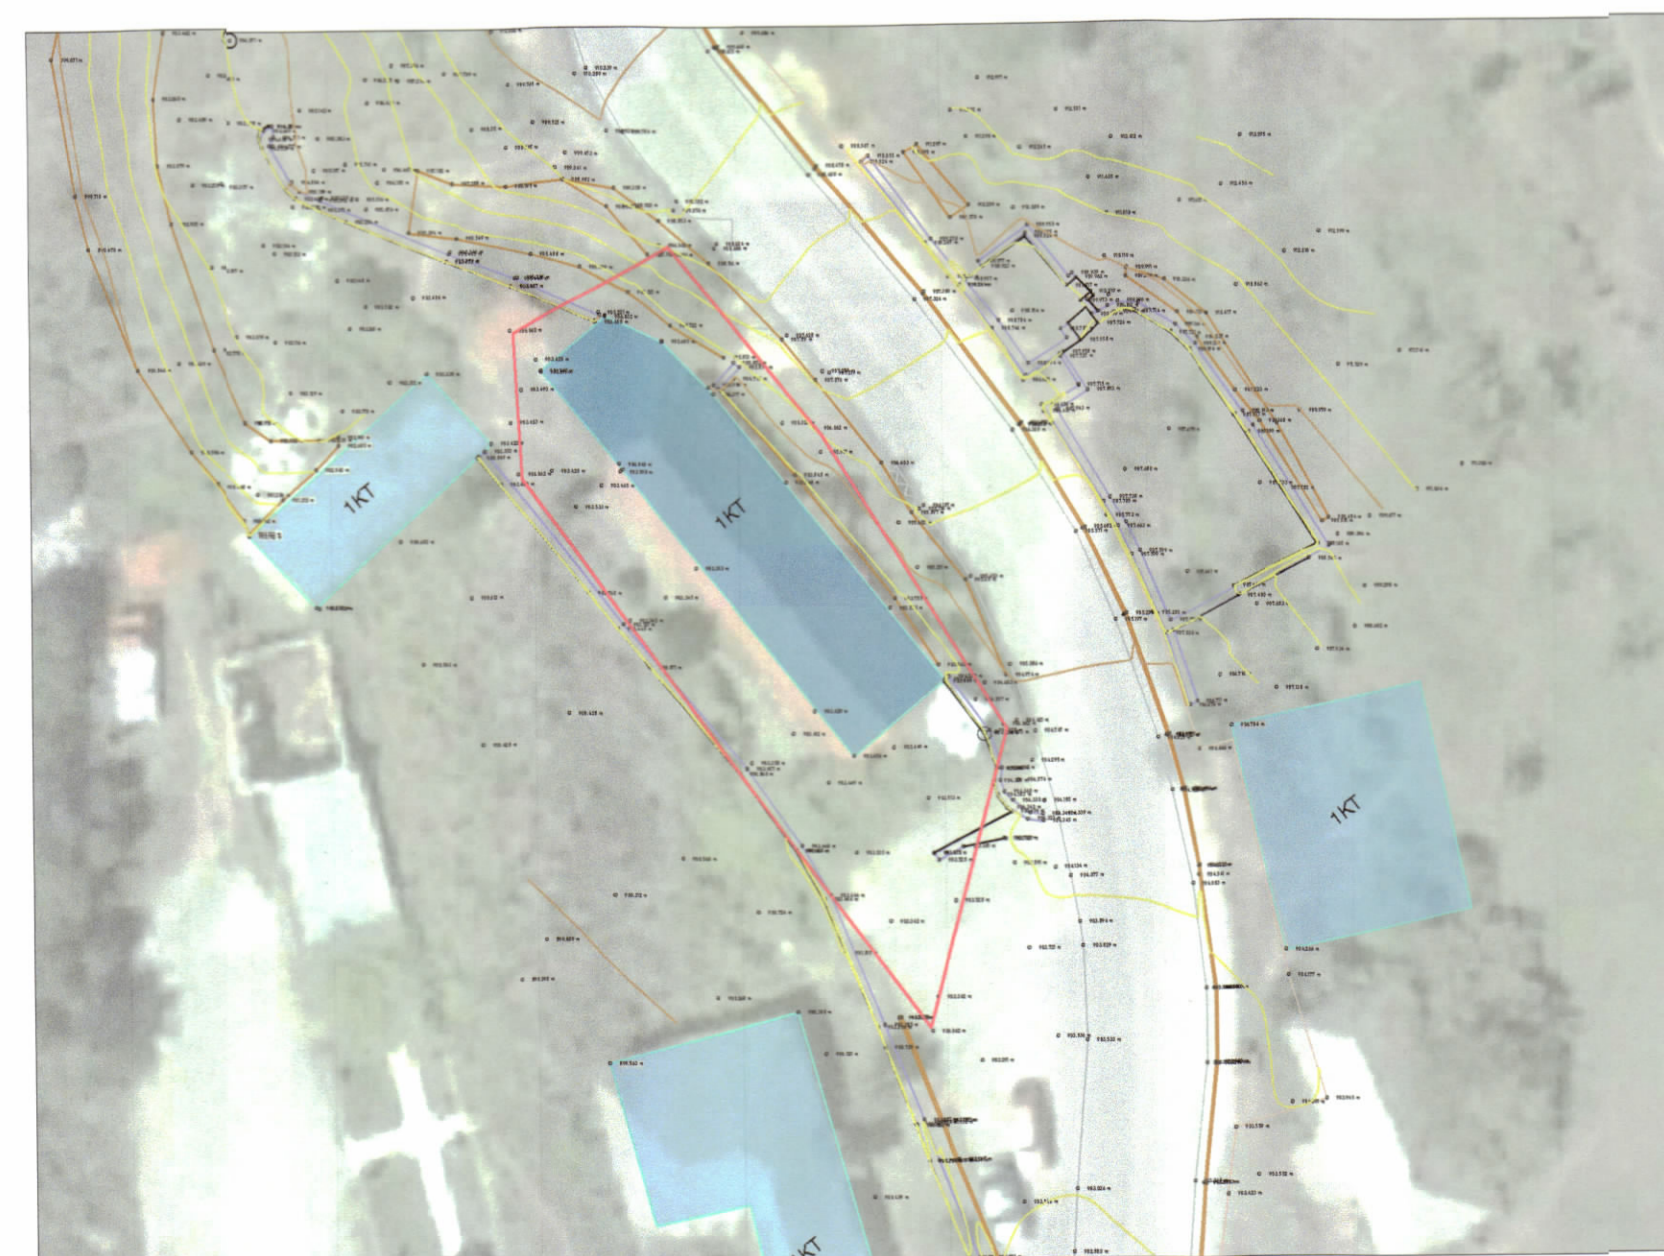

HARTA TOPOGRAFIKE SHK. 1:400

TREGUESIT E ZHVILLIMIT:

Sipërfaqe e përgjithshme e truallit: 500m²
Sipërfaqe e truallit që përdoret për zhvillim: 500m²
Sipërfaqe e truallit e zënë nga struktura (gjurma): 160.5m²
Sipërfaqe e përgjithshme e ndërtimit: 299.9m²
Koefficienti i shfrytëzimit të truallit për ndërtim: 32.1%
Koefficienti i shfrytëzimit të truallit për rrugë dhe hapësira publike: 67.9%
Intensiteti i ndërtimit: 0.599
Lartësia maksimale e strukturës nga niveli i kuotës së sistemimit: 10.78m
Numri i kateve mbi tokë: 2
Numri i kateve nën tokë: 1

TREGUES TEKNIK:

Nr. pasurie dhe Zona Kadastrale: 70/7; K-34-77-(110-B)
Kufizimet:
Veri: 70/4 (Shesh i lire)
Jug: 70/4 (Shesh i lire) dhe Rruge
Lindje: 70/4 (Shesh i lire) dhe Rruge
Perëndim: 70/4 (Shesh i lire)
Distancat nga kufiri i pronës:
Veri: 5.1m dhe 6.7m
Jug: 6.5m dhe 9.4m
Lindje: 3.1m; 3.1m dhe 2.5m
Perëndim: 3.0m dhe 3.0m
Distancat nga aksi i rrugës:
Veri: -----
Jug: 17.1m
Lindje: 4.0m
Perëndim: -----

LEGJENDË:

- Hyrje në objekt
- Kufi prone
- Godinë Shërbimesh 2+1kt nën tokë
- Objekte
- Rrugë

Z. Blendi Gonxhja
Ministër i Turizmit, Kulturës dhe Sportit



Miratuar me Vendim të KKT Nr.57, Datë 02/04/2024

LEJE ZHVILLIMI PËR OBJEKTIN: “GODINË SHËRBIMI 2 KATE ME NËNÇATI TË PASHFRYTËZUESHME DHE 1 KAT NËNTOKE”, BASHKIA KUKËS

EMËRTIMI I FLETËS:	Plani i vendosjes së strukturës	
PROJEKTUES:	Ark. Arkont Jakupi; Liç. A.1297/2 	
ZHVILLUES:	Halit dhe Marime Lashi 	
FAZA E PROJEKTIT:	Leje Zhvillimi	
SHKALLA 1:	NR. I FLETËS A-01	NR. I KOPIJEVE 01/06 - 06/06