




LEJE NDËRTIMI PËR OBJEKTIN: "NDËRTIMIN E IMPIANTIT GJENERUES TË ENERGJISË ELEKTRIKE FOTOVOLTAIKE, ME KAPACITET TË INSTALUAR 2 MW, DHE VEPRAVE NDIHMËSE, ME VENDNDODHJE NË TOPOJË, BASHKIA FIER, ME SUBJEKT ZHVILLUES SHOQËRINË "AGRO ROMA 2019" SH.P.K."

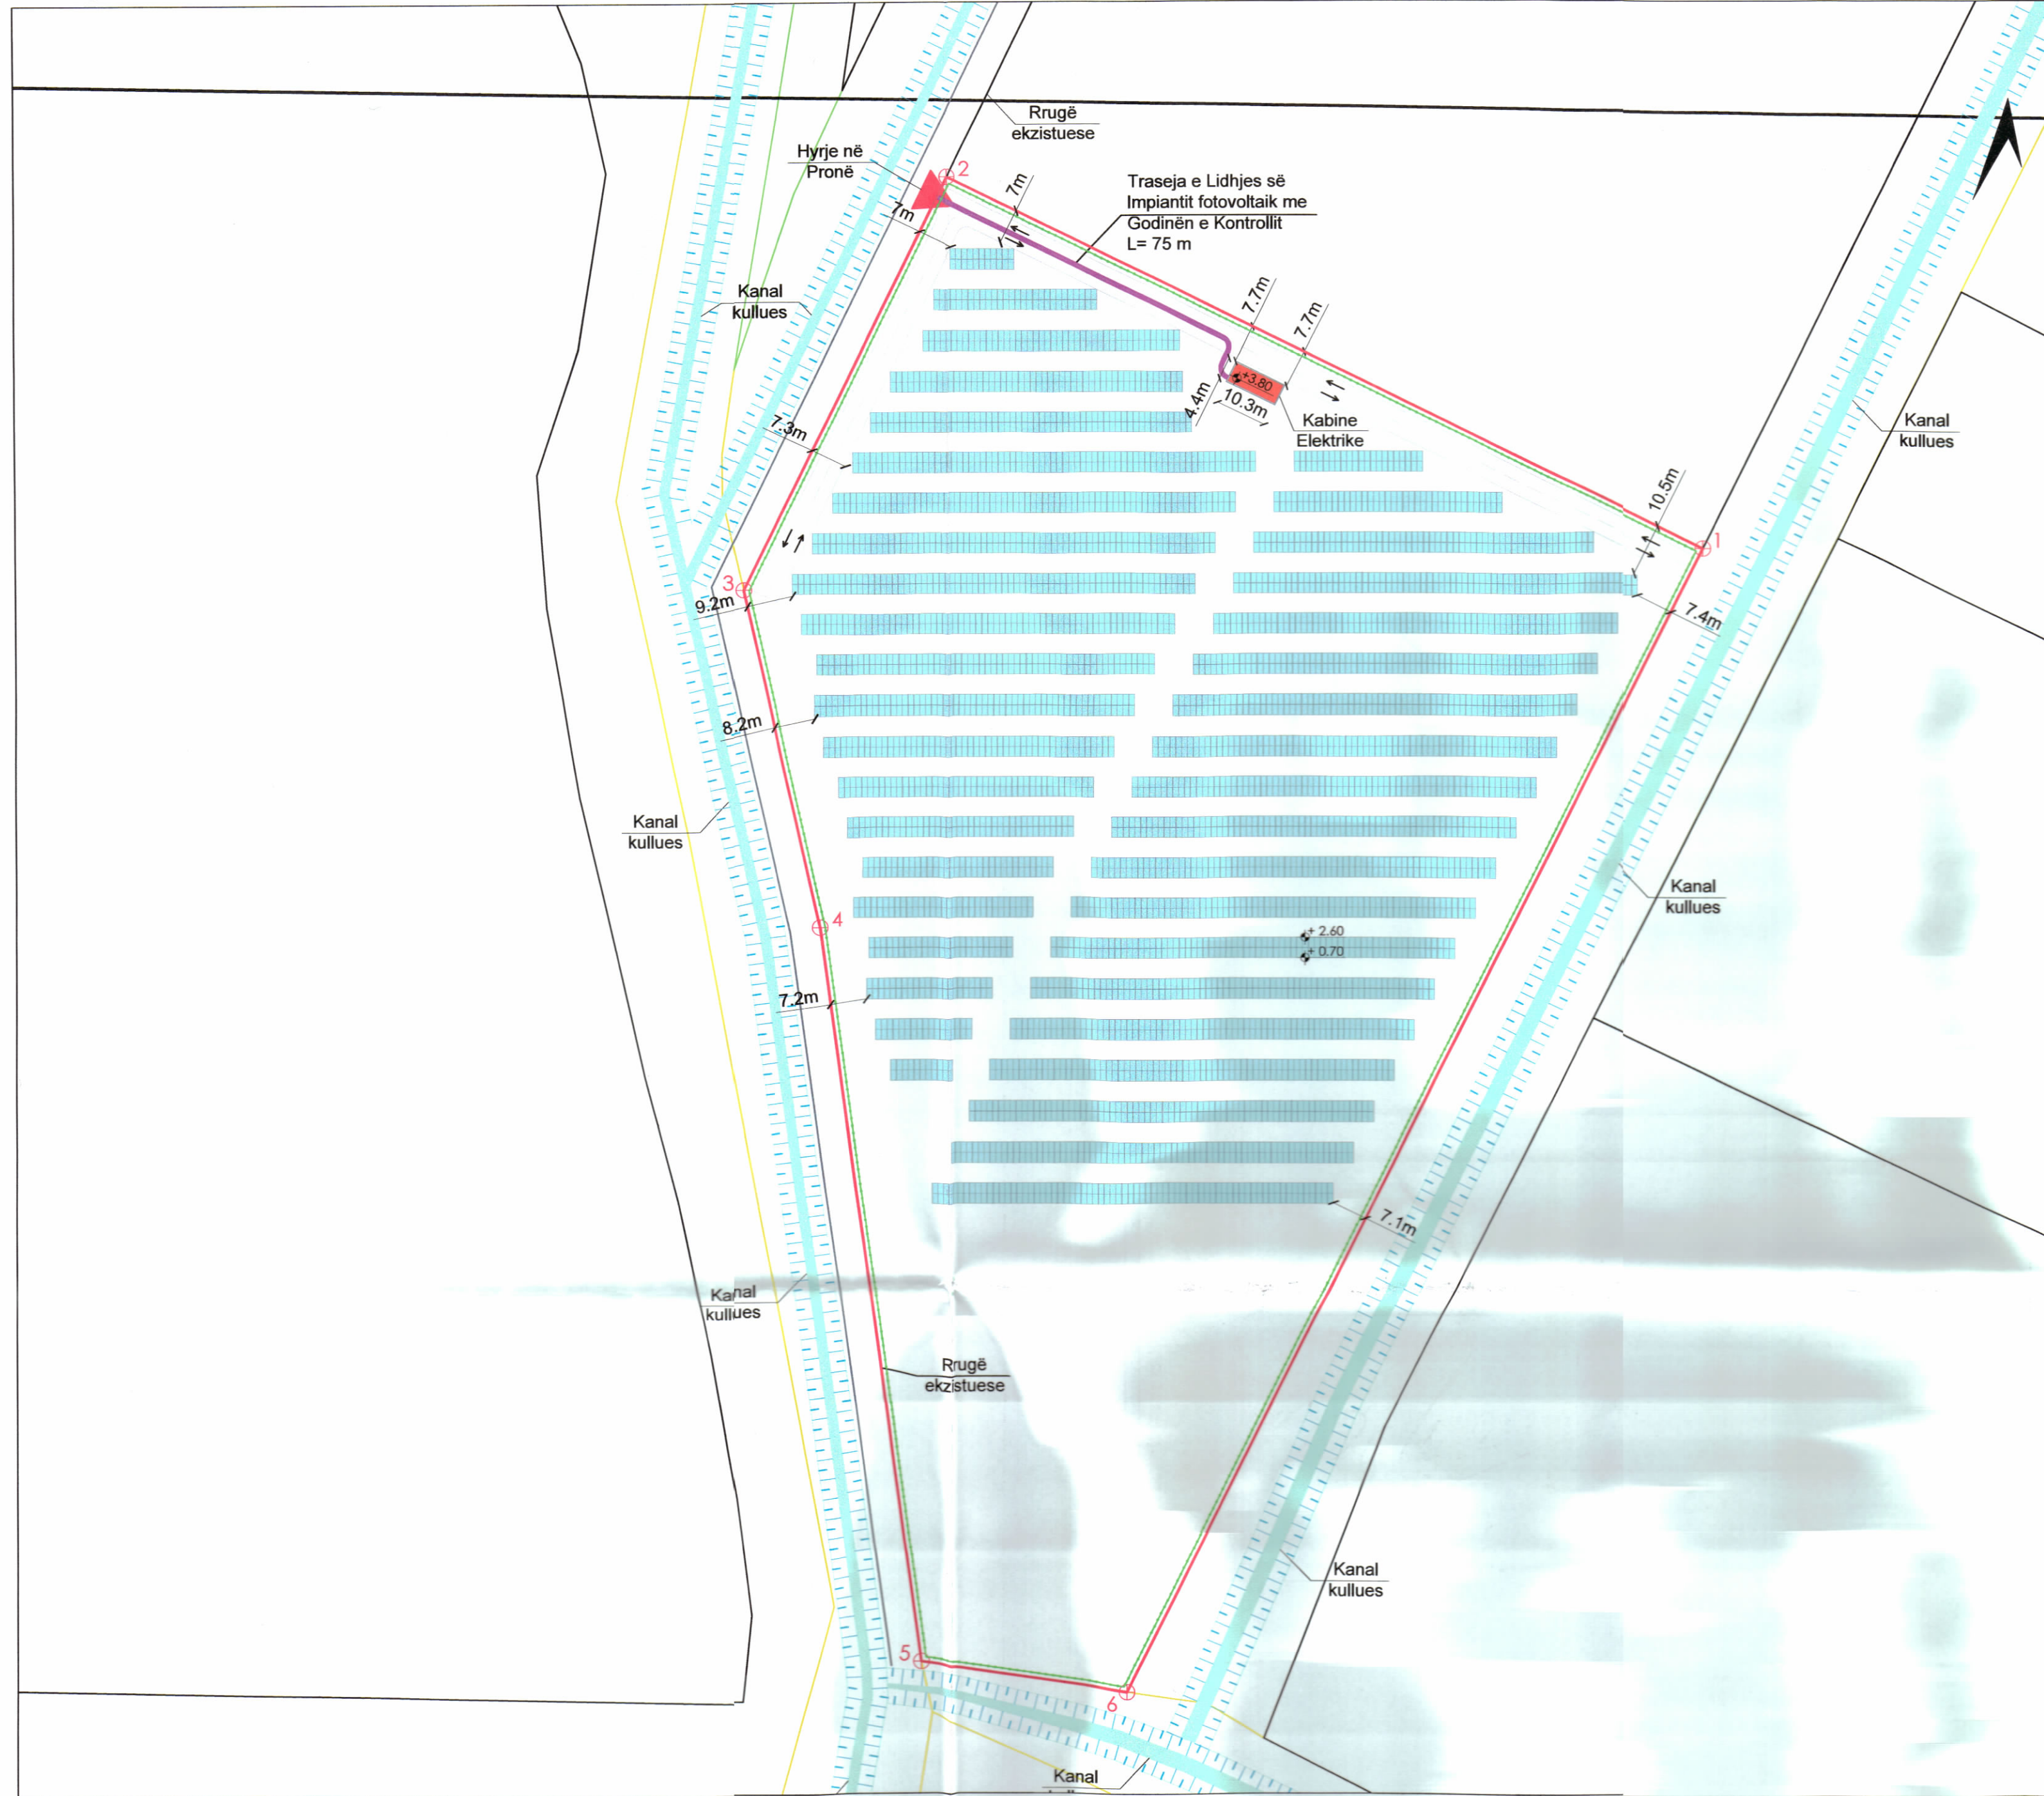

PLANI I VENDOSJES SË STRUKTURËS SHK. 1:200

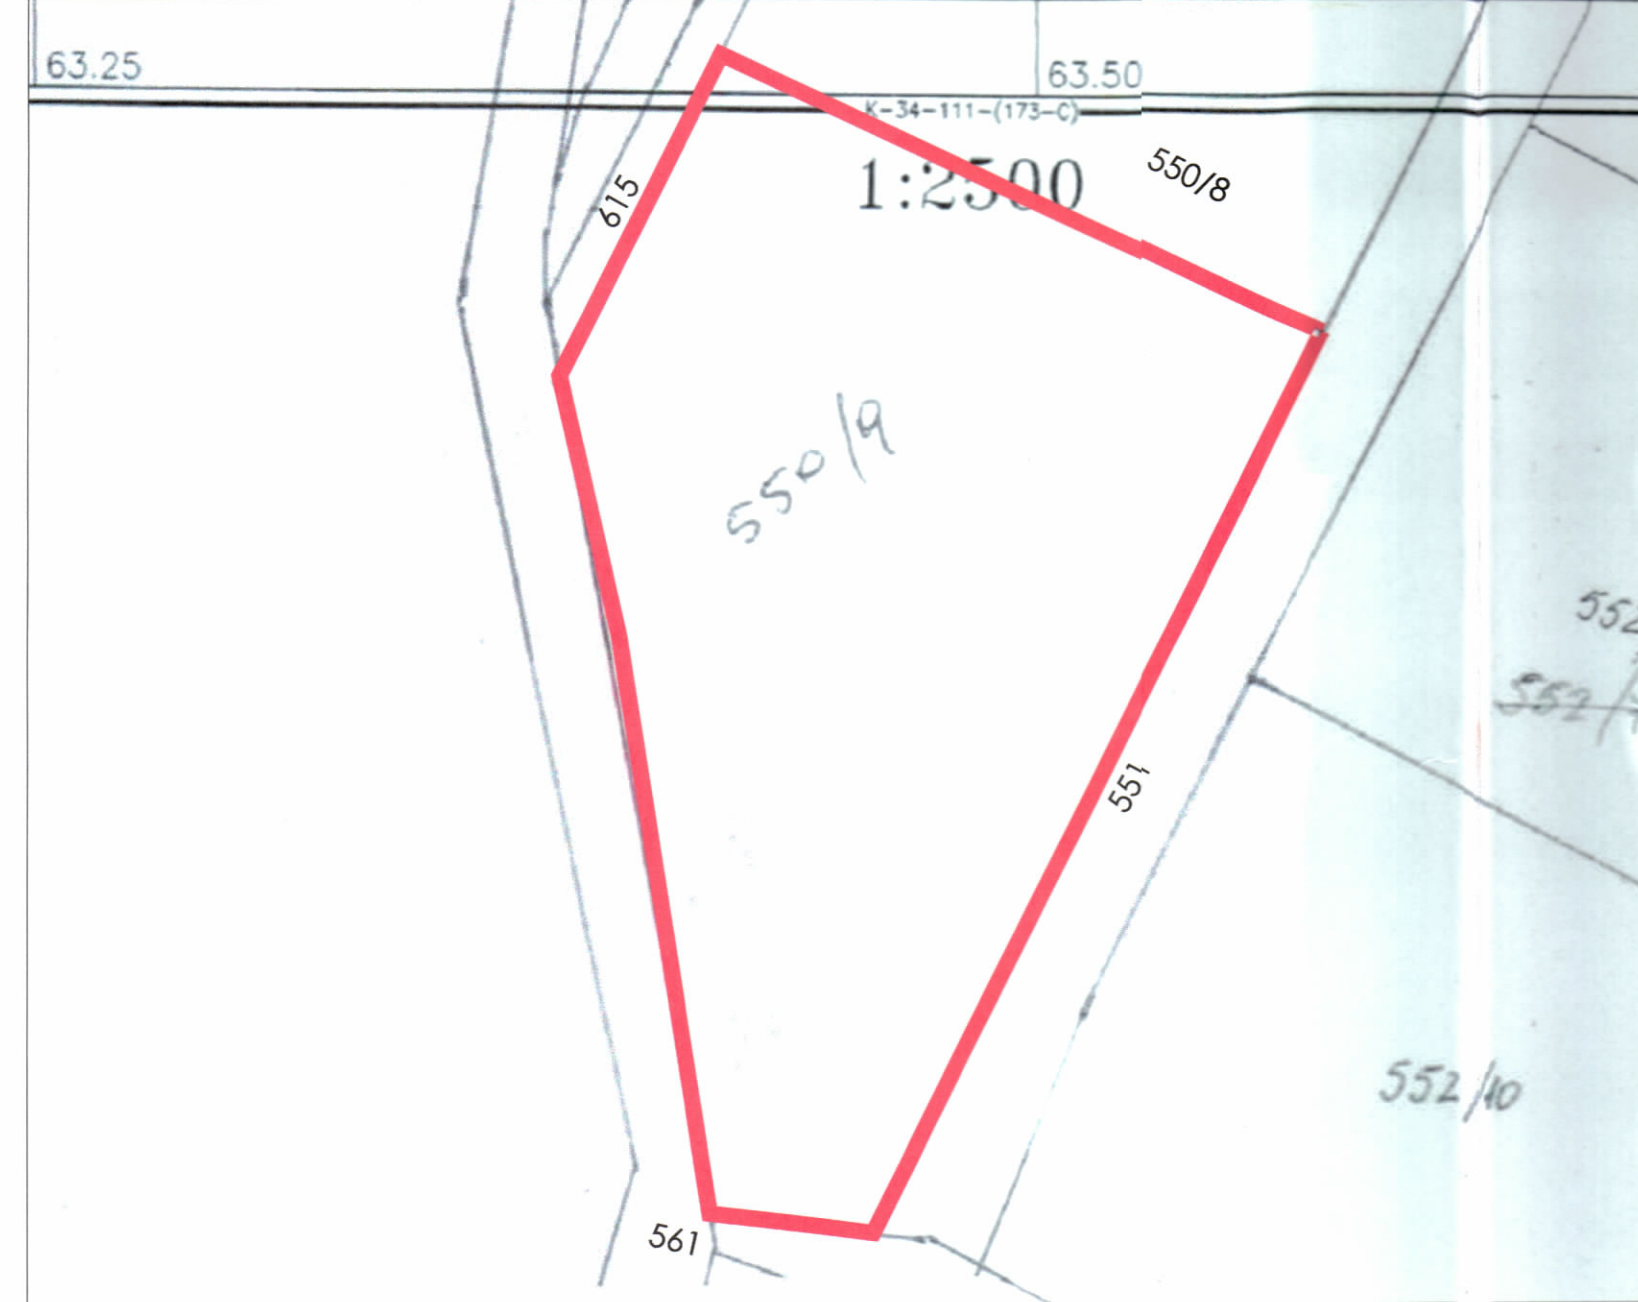


POZICIONI KADASTRAL SHK. 1:500

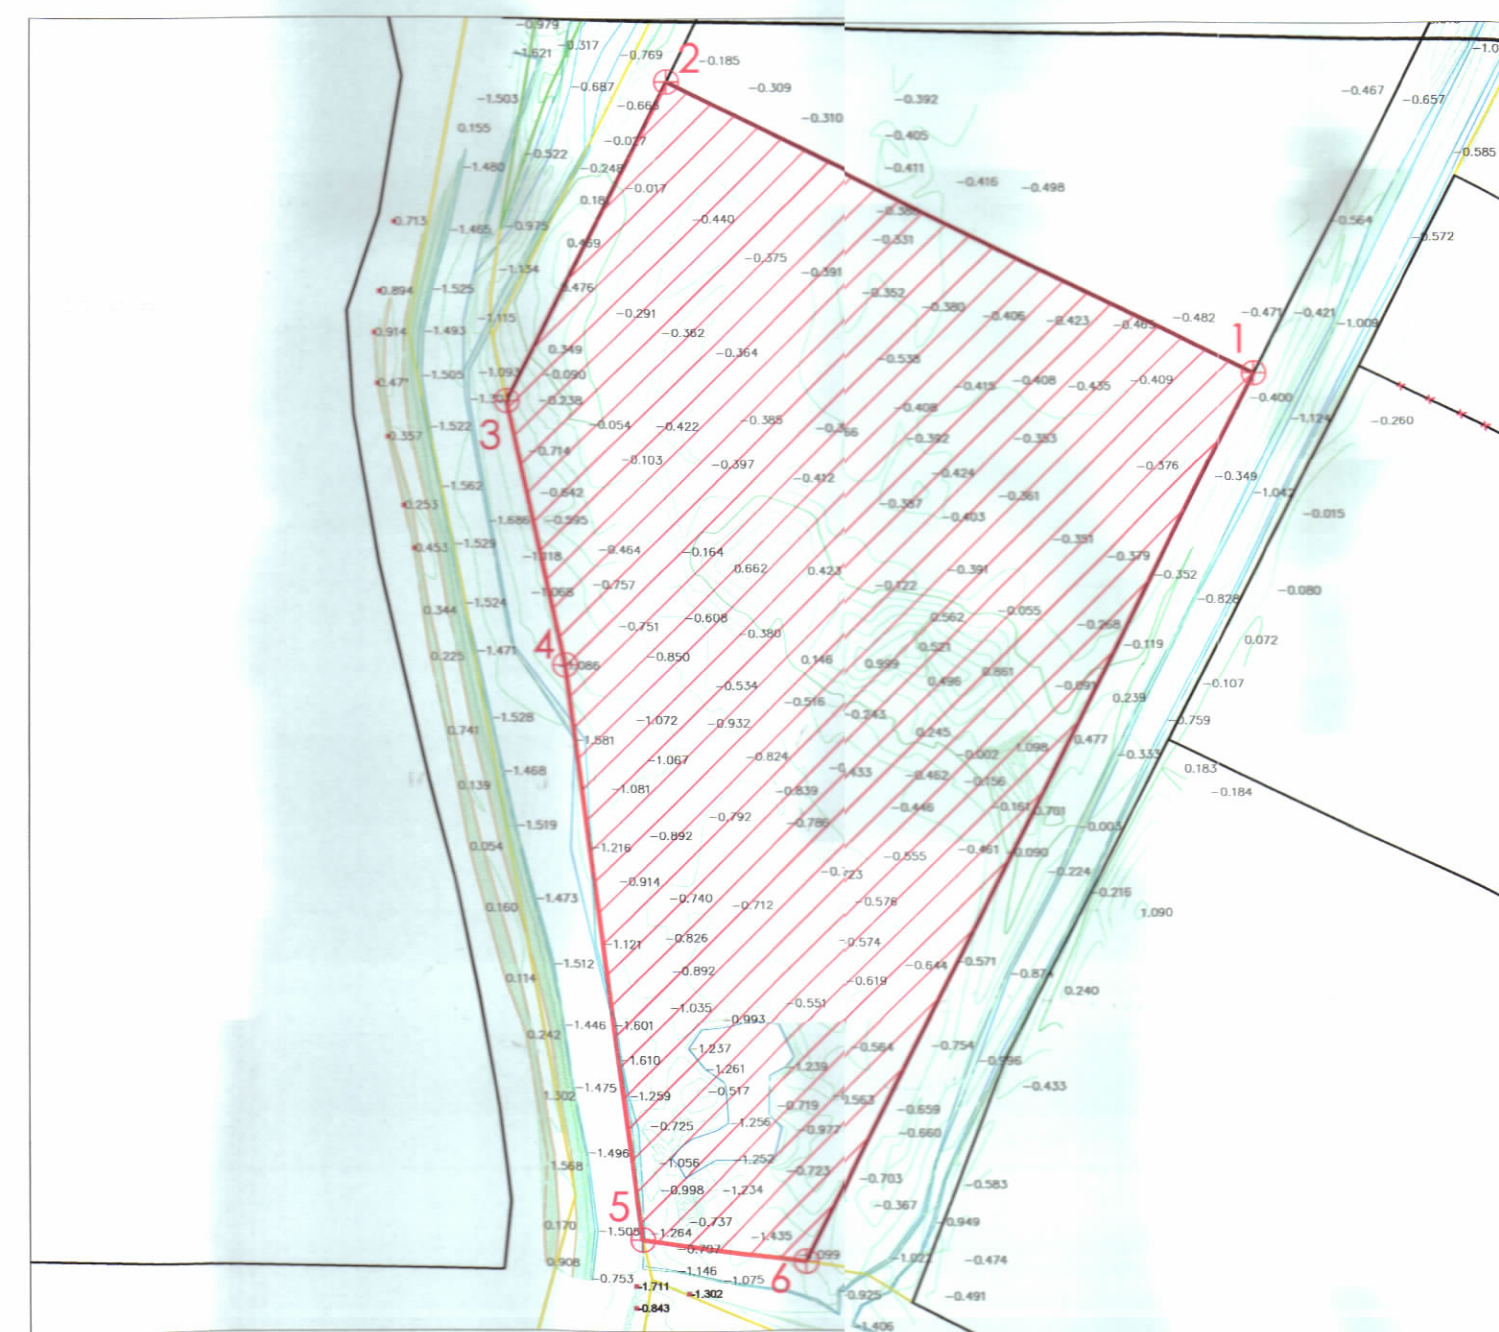

HARTA TOPOGRAFIKE SHK. 1:500

PAMJE TREDIMENSIONALE

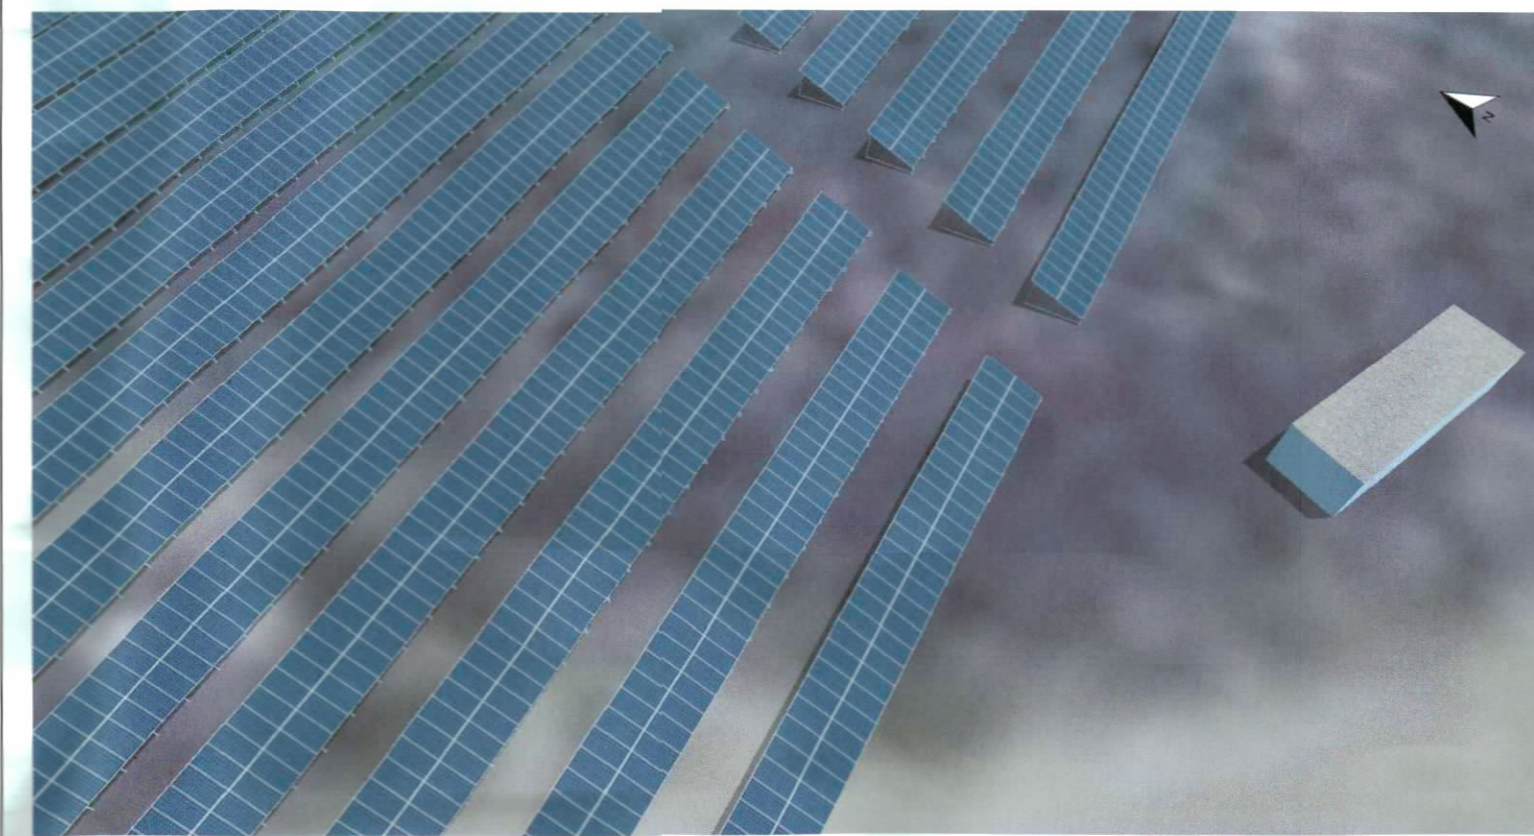

TREGUESIT E ZHVILLIMIT:

Sipërfaqe e përgjithshme e pronës:	33 000 m ²
Sipërfaqe e tokës e zënë nga struktura (kabina elektrike):	47 m ²
Sipërfaqja e përgjithshme e ndërtimit:	47 m ²
Sipërfaqja e pronës e zënë nga panelët fotovoltaikë:	10 448 m ²
Gjatësia e linjës për lidhjen me godinën e kontrollit:	75 m
Lartësia maksimale e strukturës nga niveli i kuotës së sistemit:	3.8 m
Lartësia maksimale e strukturës së panelëve:	2.65 m
Numri i kateve mbi tokë:	1 kat
Numri i kateve nën tokë:	0 kat
Fuqia e instaluar e sistemit në AC:	2 MW

TREGUESI TEKNIK: Impianti fotovoltaik "AGRO ROMA 2019"

Zona Kadastrale:	3358	
Nr. i pasurisë:	550/9	
Kufizimet		Distanca nga kufiri i pronës
Veri:	550/8	Veri: 7.0 m - 10.5 m
Lindje:	551	Lindje: 7.1 m - 7.4 m
Jug:	561	Jug: 7.2 m - 9.2 m
Perëndim:	615	Perëndim: 7.0 m - 7.3 m

LEGJENDË:

- KUFIRI I PRONËS
- RRETHIMI I PRONËS
- KABINA ELEKTRIKE
- RRUGË SHËRBIMI ME CAKULL PËR IMPIANTIN

KOORDINATA KUFIZUESË TË ZONËS 550/9 KONTURI I PRONËS KINJUSH		
PKA	E	N
1	447858.8864	4514326.831
2	447708.9223	4514400.955
3	447668.2611	4514318.394
4	447683.147	4514250.695
5	447703.0178	4514103.694
6	447744.6788	4514097.674

Sipërfaqja = 3.3 Ha



REPUBLIKA E SHQIPËRISË
KËSHILLI KOMBËTAR I TERRITORIT

MIRATOHET

KRYETARI I K.K.T



Z. EDI RAMA

Znj. Belinda Balluku

Ministër i Infrastrukturës dhe Energjisë



Miratuar me Vendim të KKT Nr.57, Datë 25/09/2024

LEJE NDËRTIMI PËR OBJEKTIN: "NDËRTIMIN E IMPIANTIT GJENERUES TË ENERGJISË ELEKTRIKE FOTOVOLTAIKE, ME KAPACITET TË INSTALUAR 2 MW, DHE VEPRAVE NDIHMËSE, ME VENDNDODHJE NË TOPOJË, BASHKIA FIER, ME SUBJEKT ZHVILLUES SHOQËRINË "AGRO ROMA 2019" SH.P.K."

EMËRTIMI I FLETËS:	PLANI I VENDOSJES SE STRUKTURËS	
ZHVILLUES:	"AGRO ROMA 2019" SH.P.K. Sofli	
PROJEKTUES:	"XPLAN STUDIO" SH.P.K. XPLANSTUDIO	
FAZA E PROJEKTIT:	PROJEKT TEKNIK	
SHKALLA 1: 500	NR. I FLETES A-06	NR. I KOPJEVE 06/06