




REPUBLIKA E SHQIPËRISË  
KËSHILLI KOMBËTAR I TERRITORIT  
DHE UJIT

MIRATOHET  
KRYETARI K.K.T.U.

Z. EDI RAMA




### NENSTACIONI ELEKTRIK 110/35 KV

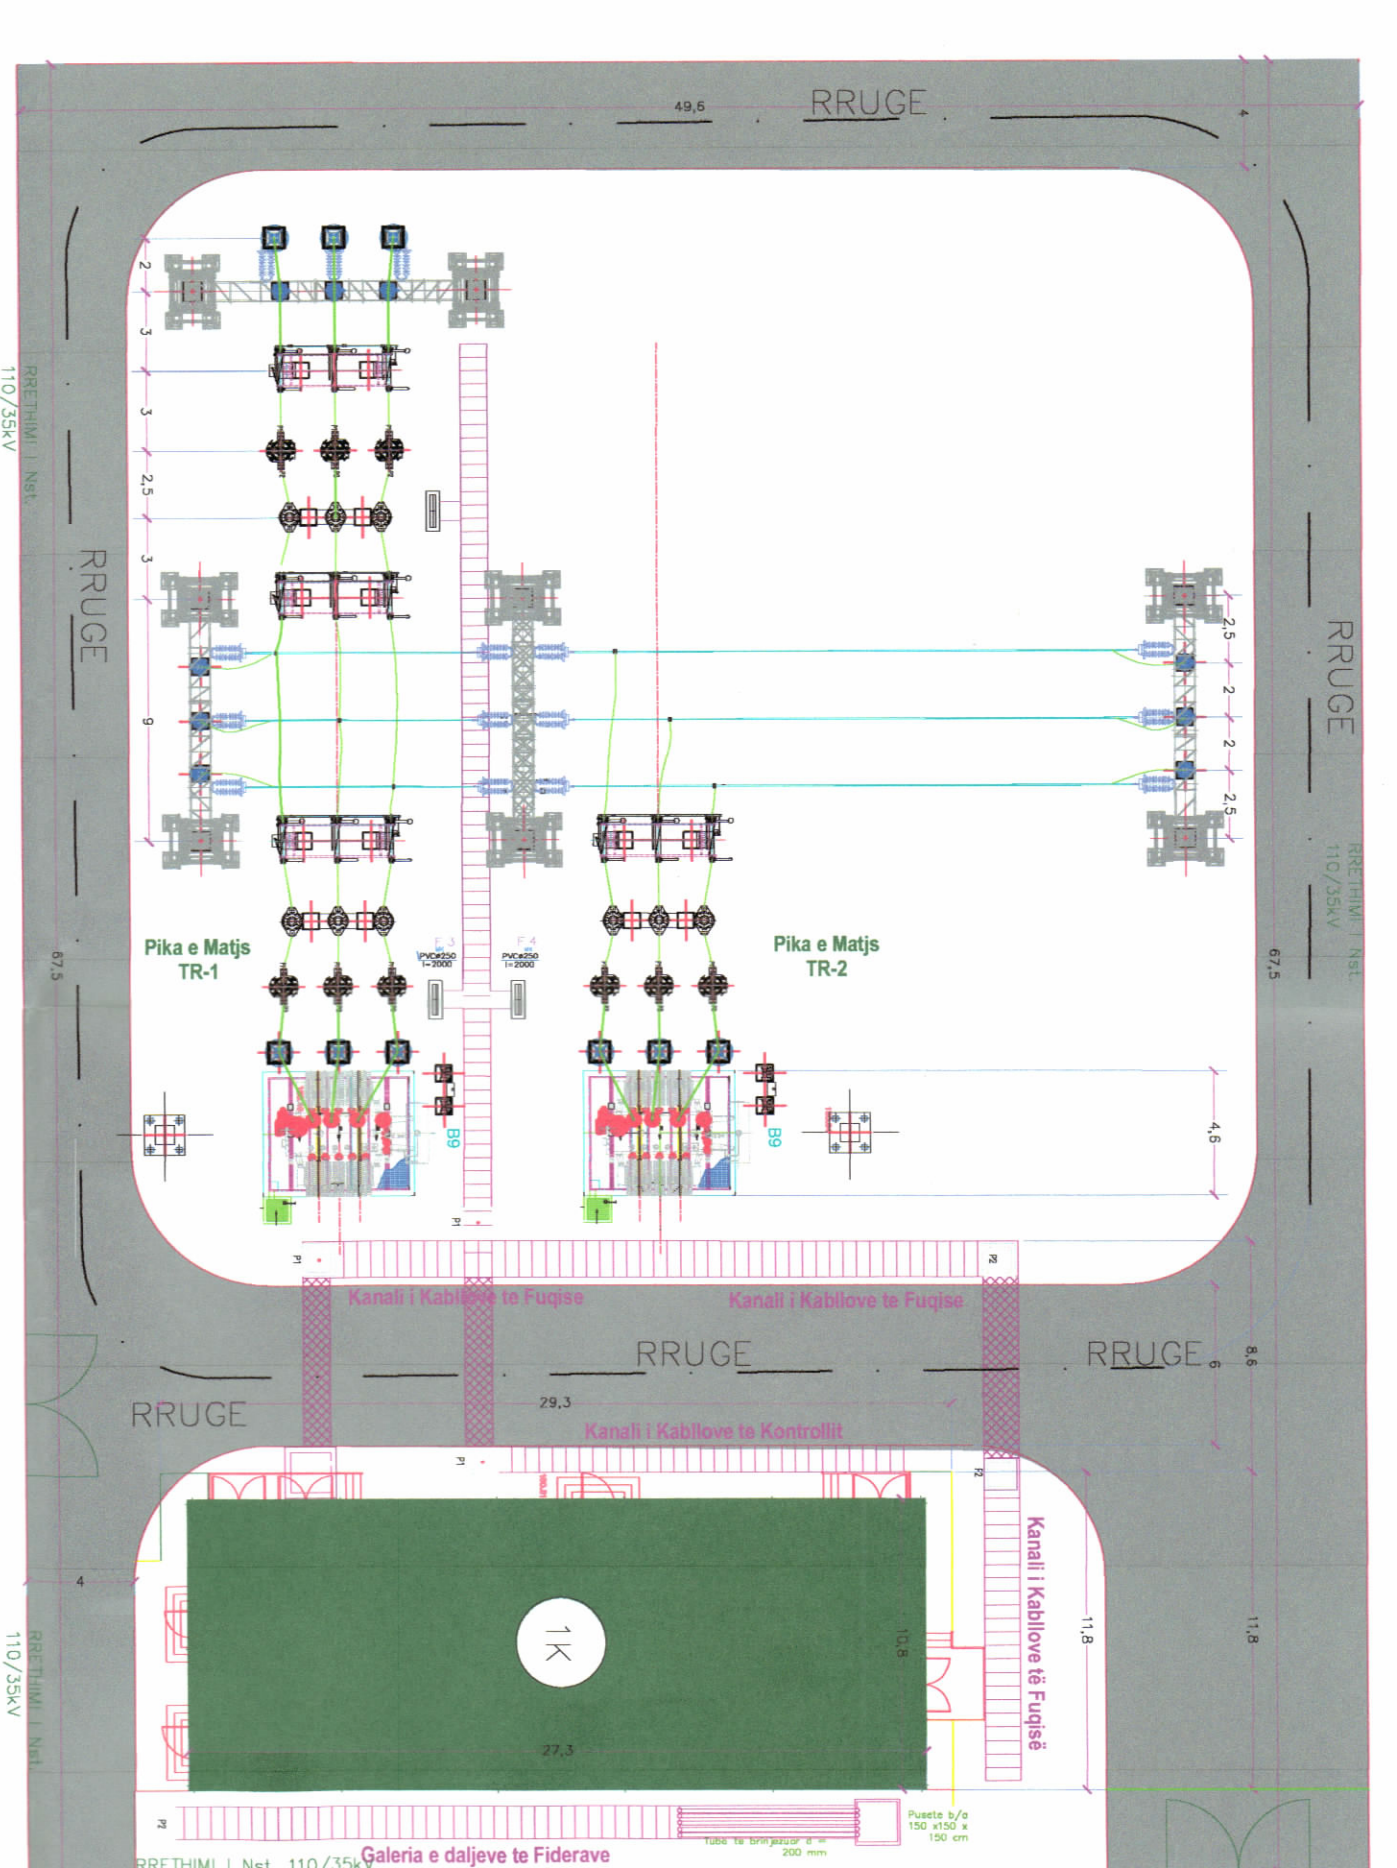

**SHENIME TEKNIKE:**  
1. Sistemi koordinat: KRGISH 2010.  
2. Koordinat dhe përmasat janë në m.

- LEGJENDA:**
- KUFIRI I PROMES SOLAR PARK GJORICA
  - LINE ABORE
  - UJIM DRENIZI
  - KANALE NË UJIM PËR SHIRJE
  - ARGUMENTARIA
  - DORËZIMET
  - PAKETI PV
  - STACIONI TRANSFORMIMI
  - INVERTER STRING
  - KABINE ELETRIKE
  - SHITULE ELETRIKE 10 kV
  - PROFIL TERRITORY RRUÇE
  - KUOTJA E TOKESKËPËRITJES
  - KUOTJA E SISTEMIT
  - KORPORALET E PROMES

PLANI I VENDOSJES SË OBJEKTIT SHK. 1:2500

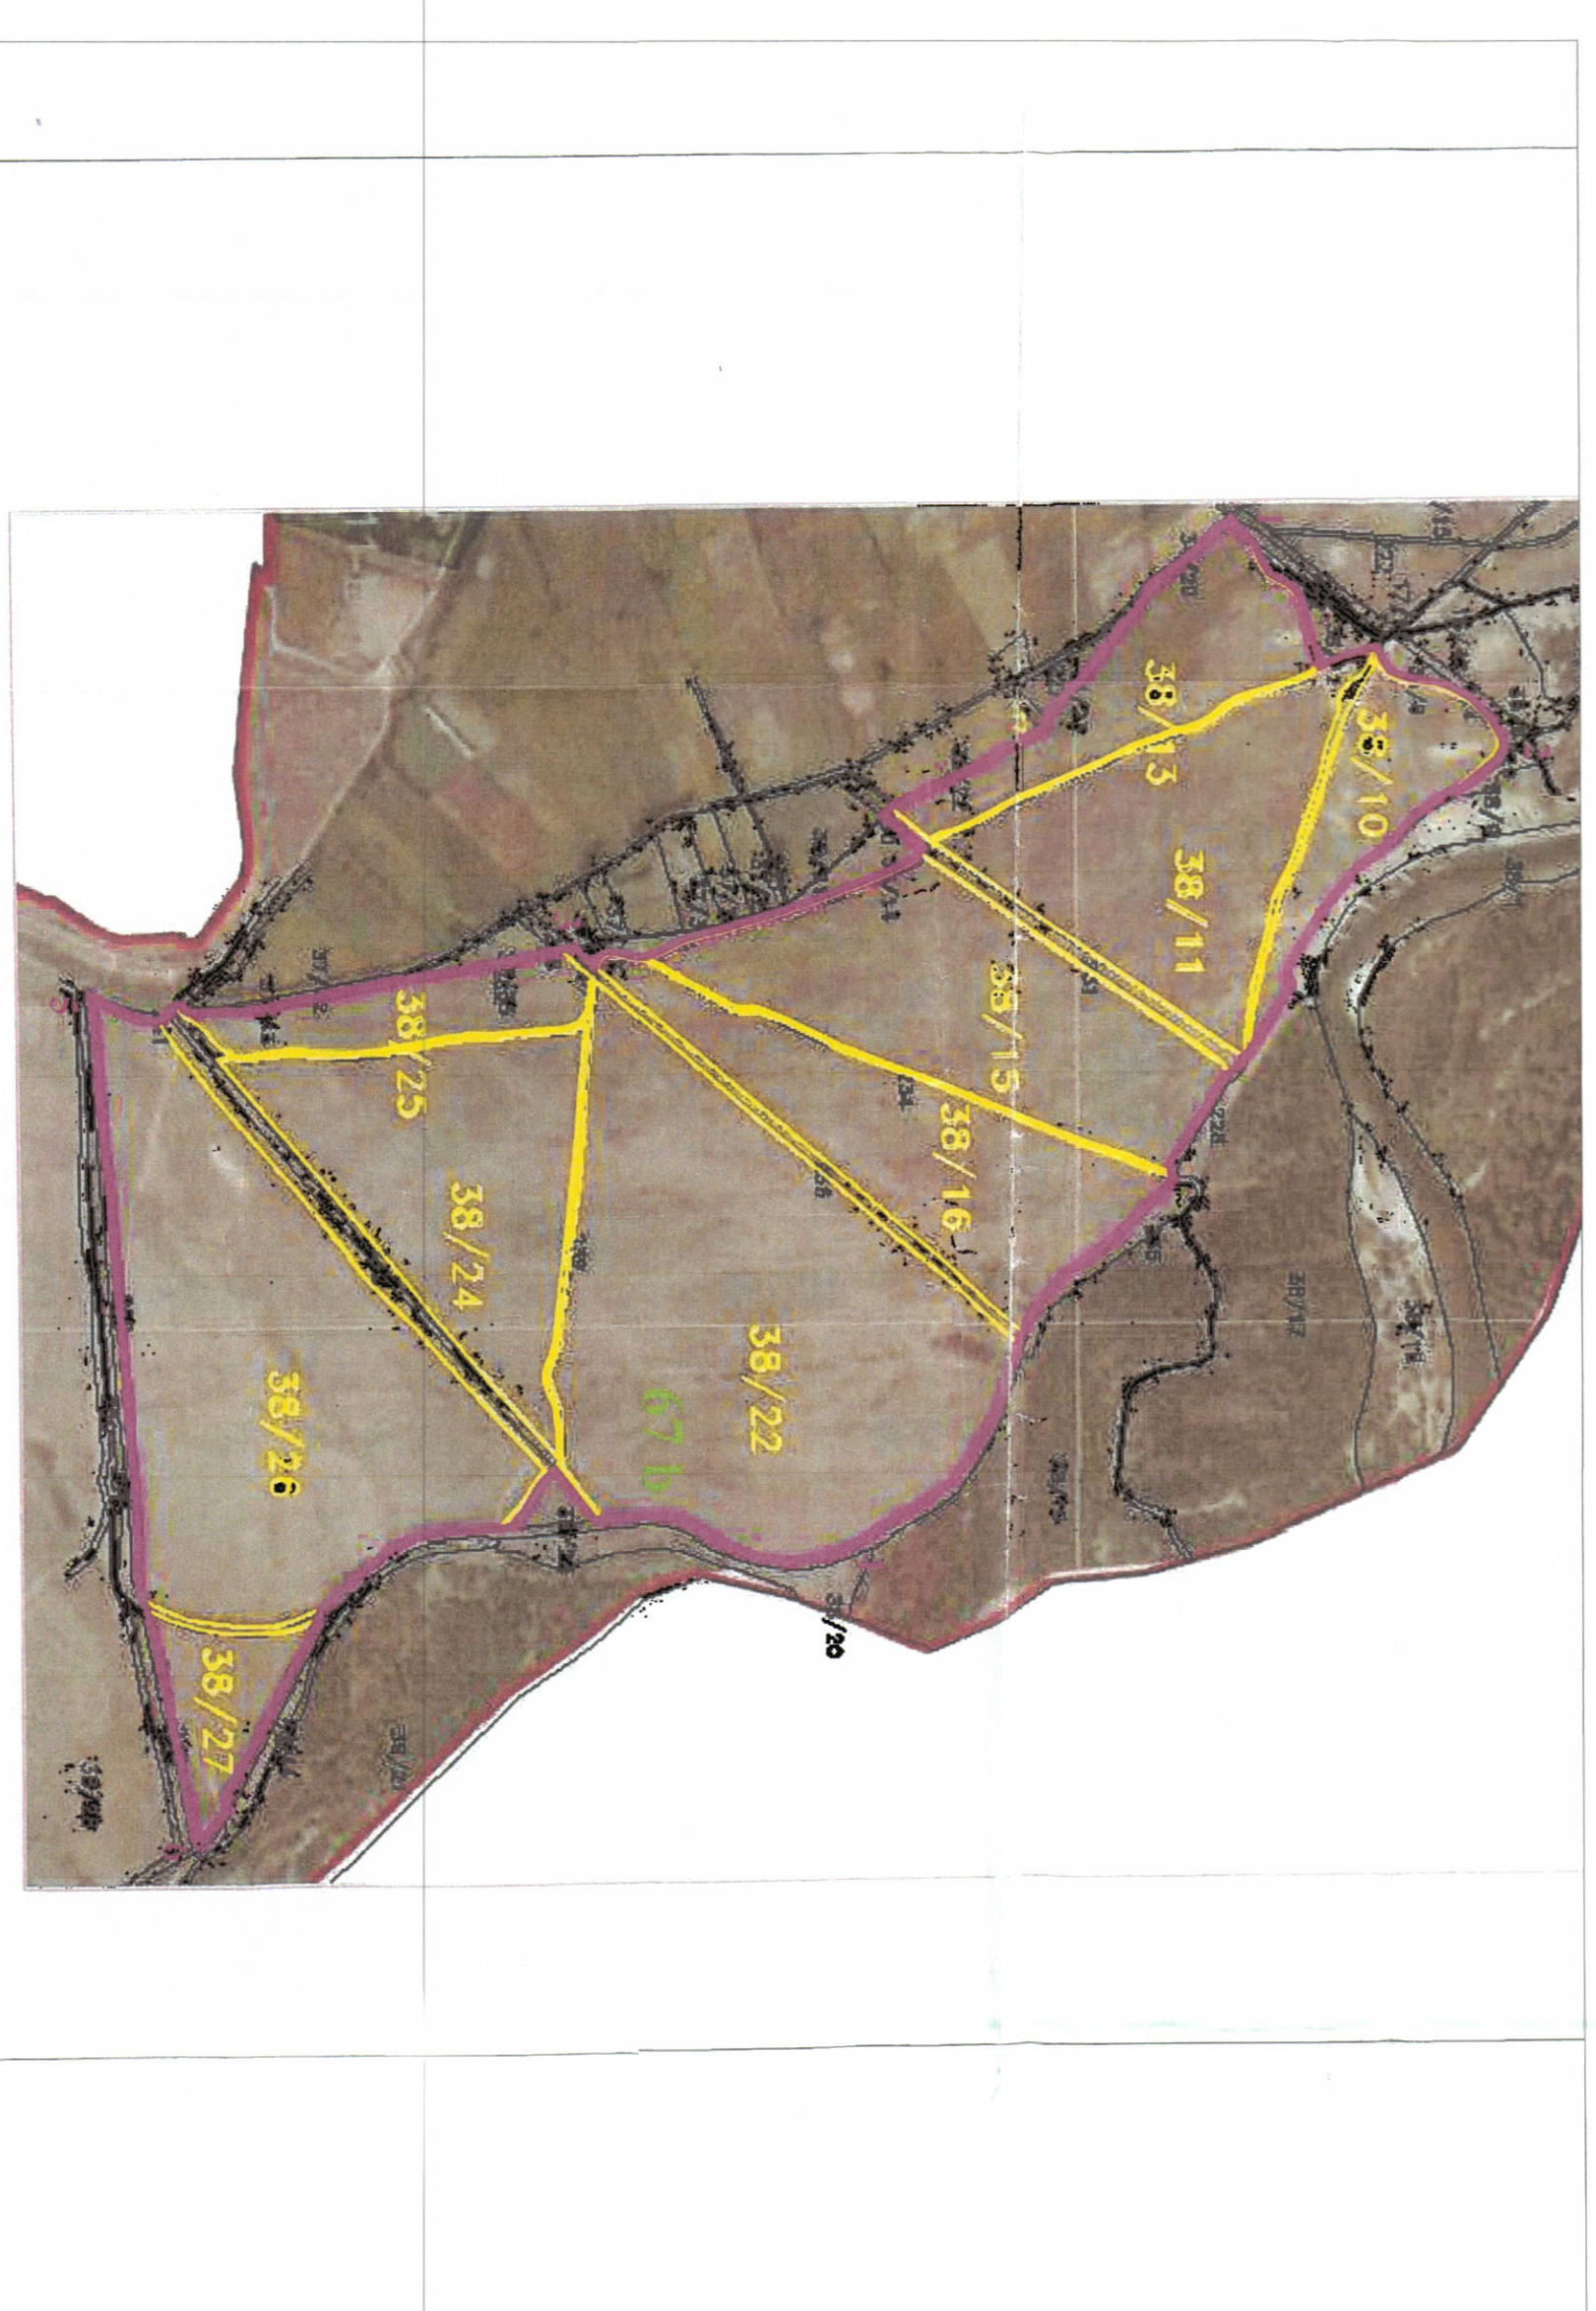

POZICIONI KADASTRAL SHK. 1:5000



HARTA TOPOGRAFIKE SHK. 1:5000

#### PARAMETRAT E ZHVILLIMIT:

Sipërfaqja totale e promes: 401,808 m<sup>2</sup>  
Sipërfaqja totale në plan e paneleve: 158,762 m<sup>2</sup>  
Lartësia maksimale e strukturës mbi tokë (Nenstacioni Elektrik): 5,62 m  
Sipërfaqja e godinës së Nenstacionit Elektrik 346,80 m<sup>2</sup>  
Lartësia minimale e platformës së Nenstacionit Elektrik 3354,75 m<sup>2</sup>  
Fuga e instaluar 0,8 m  
40MWP DC (35,6 MWp AC)  
62,440,389 kWh/VI  
Produhimi vjetor

NR. SHIFRAT E PASURISË	ZK.
1 38/10 16,175	1764
2 38/11 41,134	1764
3 38/13 23,309	1764
4 38/15 45,304	1764
5 38/16 36,316	1764
6 38/22 91,510	1764
7 38/24 42,382	1764
8 38/25 12,994	1764
9 38/26 82,459	1764
10 38/27 10,231	1764

**SOLAR PARK GJORICA TK.1764**  
GJONIC NR. PASURIVE QE FERESHIN  
ZONA

Distanca e platformës së Nenstacionit Elektrik:

Vari: Distanca minimale nga kufiri i promes: 1,93m;  
Përditshmëri: Distanca minimale nga kufiri i promes: 11,35 m;  
Jug: Distanca minimale nga kufiri i promes: 2,37 m;  
Lindje: Distanca minimale nga kufiri i promes: 356,08 m;

Z. Enea Karakaçi  
Ministër i Infrastrukturës dhe Energjisë



Miratuar me Vendim të KKTU Nr. 61 Date: 25/09/2025

LEJE NDËRTIMI PËR OBJEKTIN:  
“NDËRTIMI I PARKUT FOTOVOLTAIK “GJORICA SOLAR PARK”, ME KAPACITET TË INSTALUAR 40 MW DHE VEPRAVE NDIHMËSE ME VËNDNDODHJE NË GJORICË, BASHKIA BULOËZË, ME SUBJEKT ZHVILLUES SHOQËRINË “INFO-TELECOM ALBSOLAR 4 SH.P.K.””

EMËRTIMI I FLETËS	PLANVENDOSJE PËR OBJEKTIN: PARKU FOTOVOLTAIK GJORICA SOLAR PARK 40 MW	
PROJEKTUES	INFO-TELECOM SHPK, L.L.C. N. 2087/3	
ZHVILLUES	INFO-TELECOM ALBSOLAR 4 SH.P.K. (T.K. N. 2087/3)	
FAZA PROJEKTI	PROJEKT TEKNIK	
SHKALLA 1:2500	NR. FLETËS A-01	NR. LKOPËRJEVE 01/06-106/06