


LEJE ZHVILLIMI PËR OBJEKTIN: “NDËRTIMI I IMPIANTIT GJENERUES TË ENERGJISË ELEKTRIKE FOTOVOLTAIKE, VEPRAVE NDIHMËSE ME FUQI 62 MW”, ME VENDNDODHJE NË BASHKINË KOLONJË, ME SUBJEKT ZHVILLUES SHOQËRINË “FORTIS ENERGY & CONSTRUCTION” SH.P.K.


SHK. 1: 20000

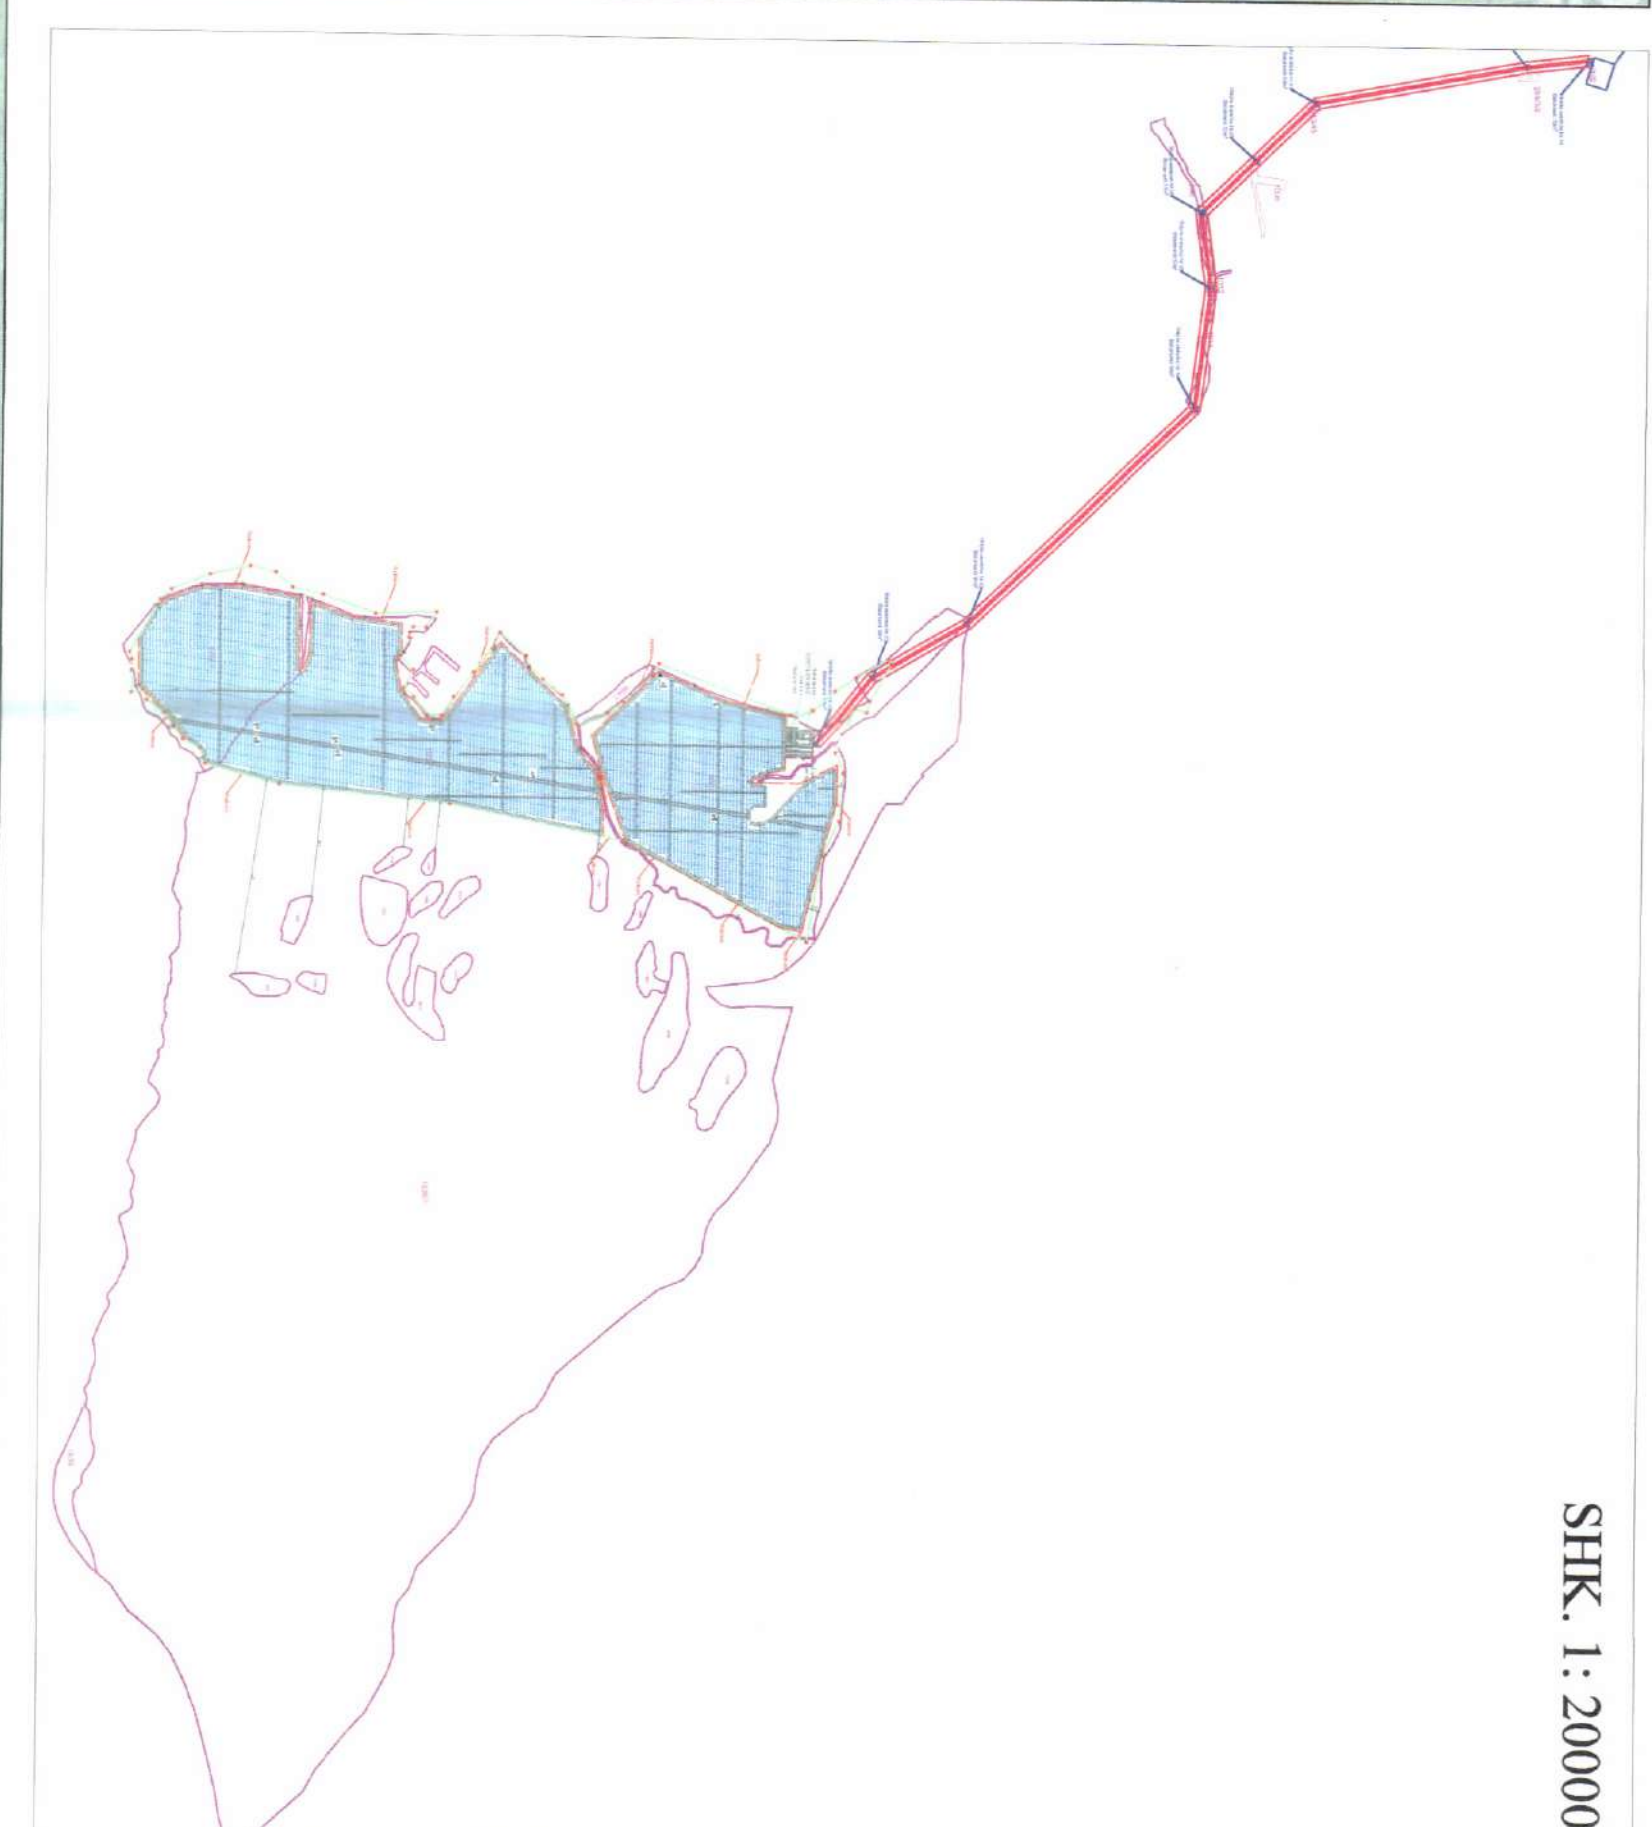

PLANI I VENDOSIES SË STRUKTURËS


SHK. 1: 5000

SHK. 1: 20000

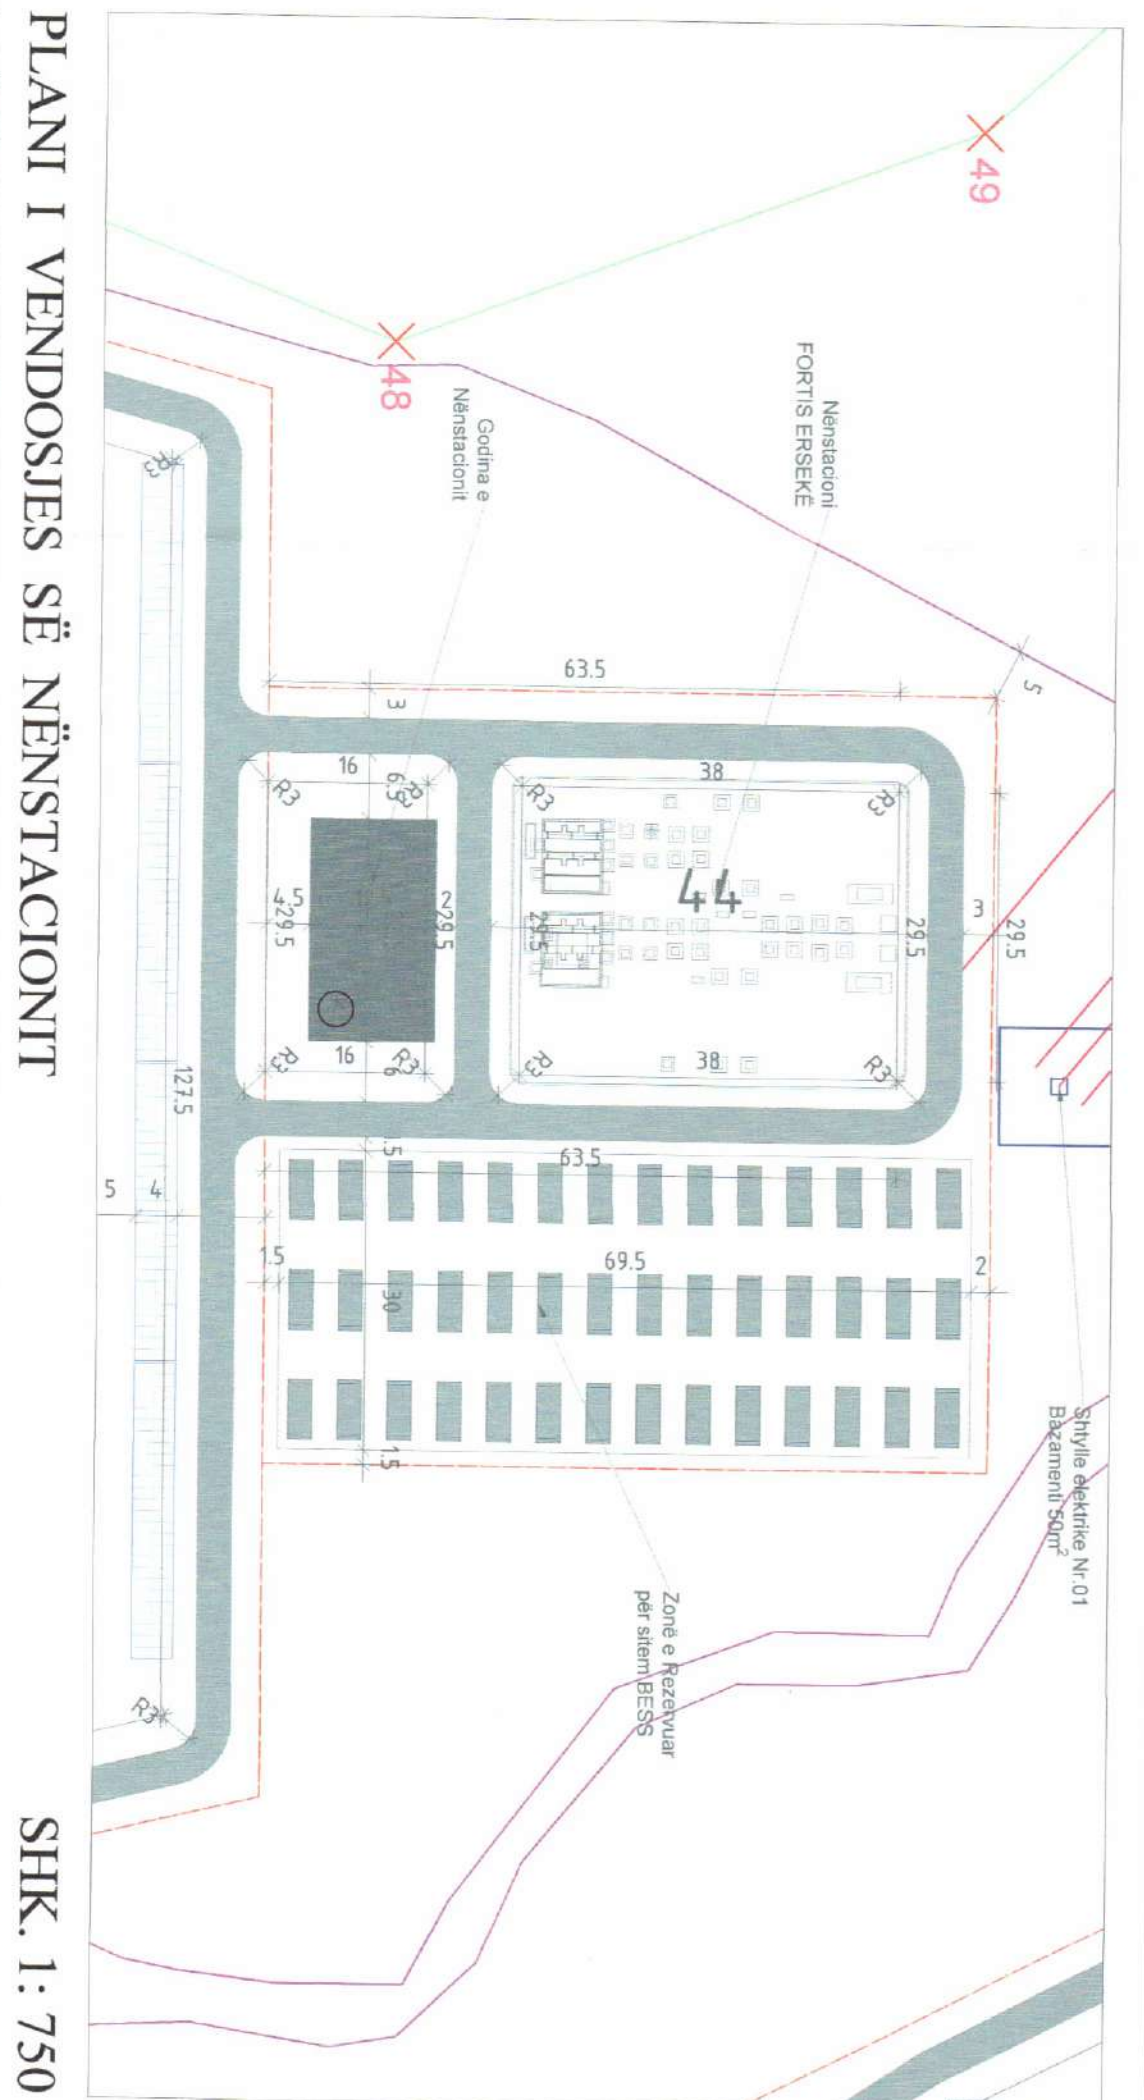


PLANI I VENDOSIES SË NËNSTACIONIT

SHK. 1: 750

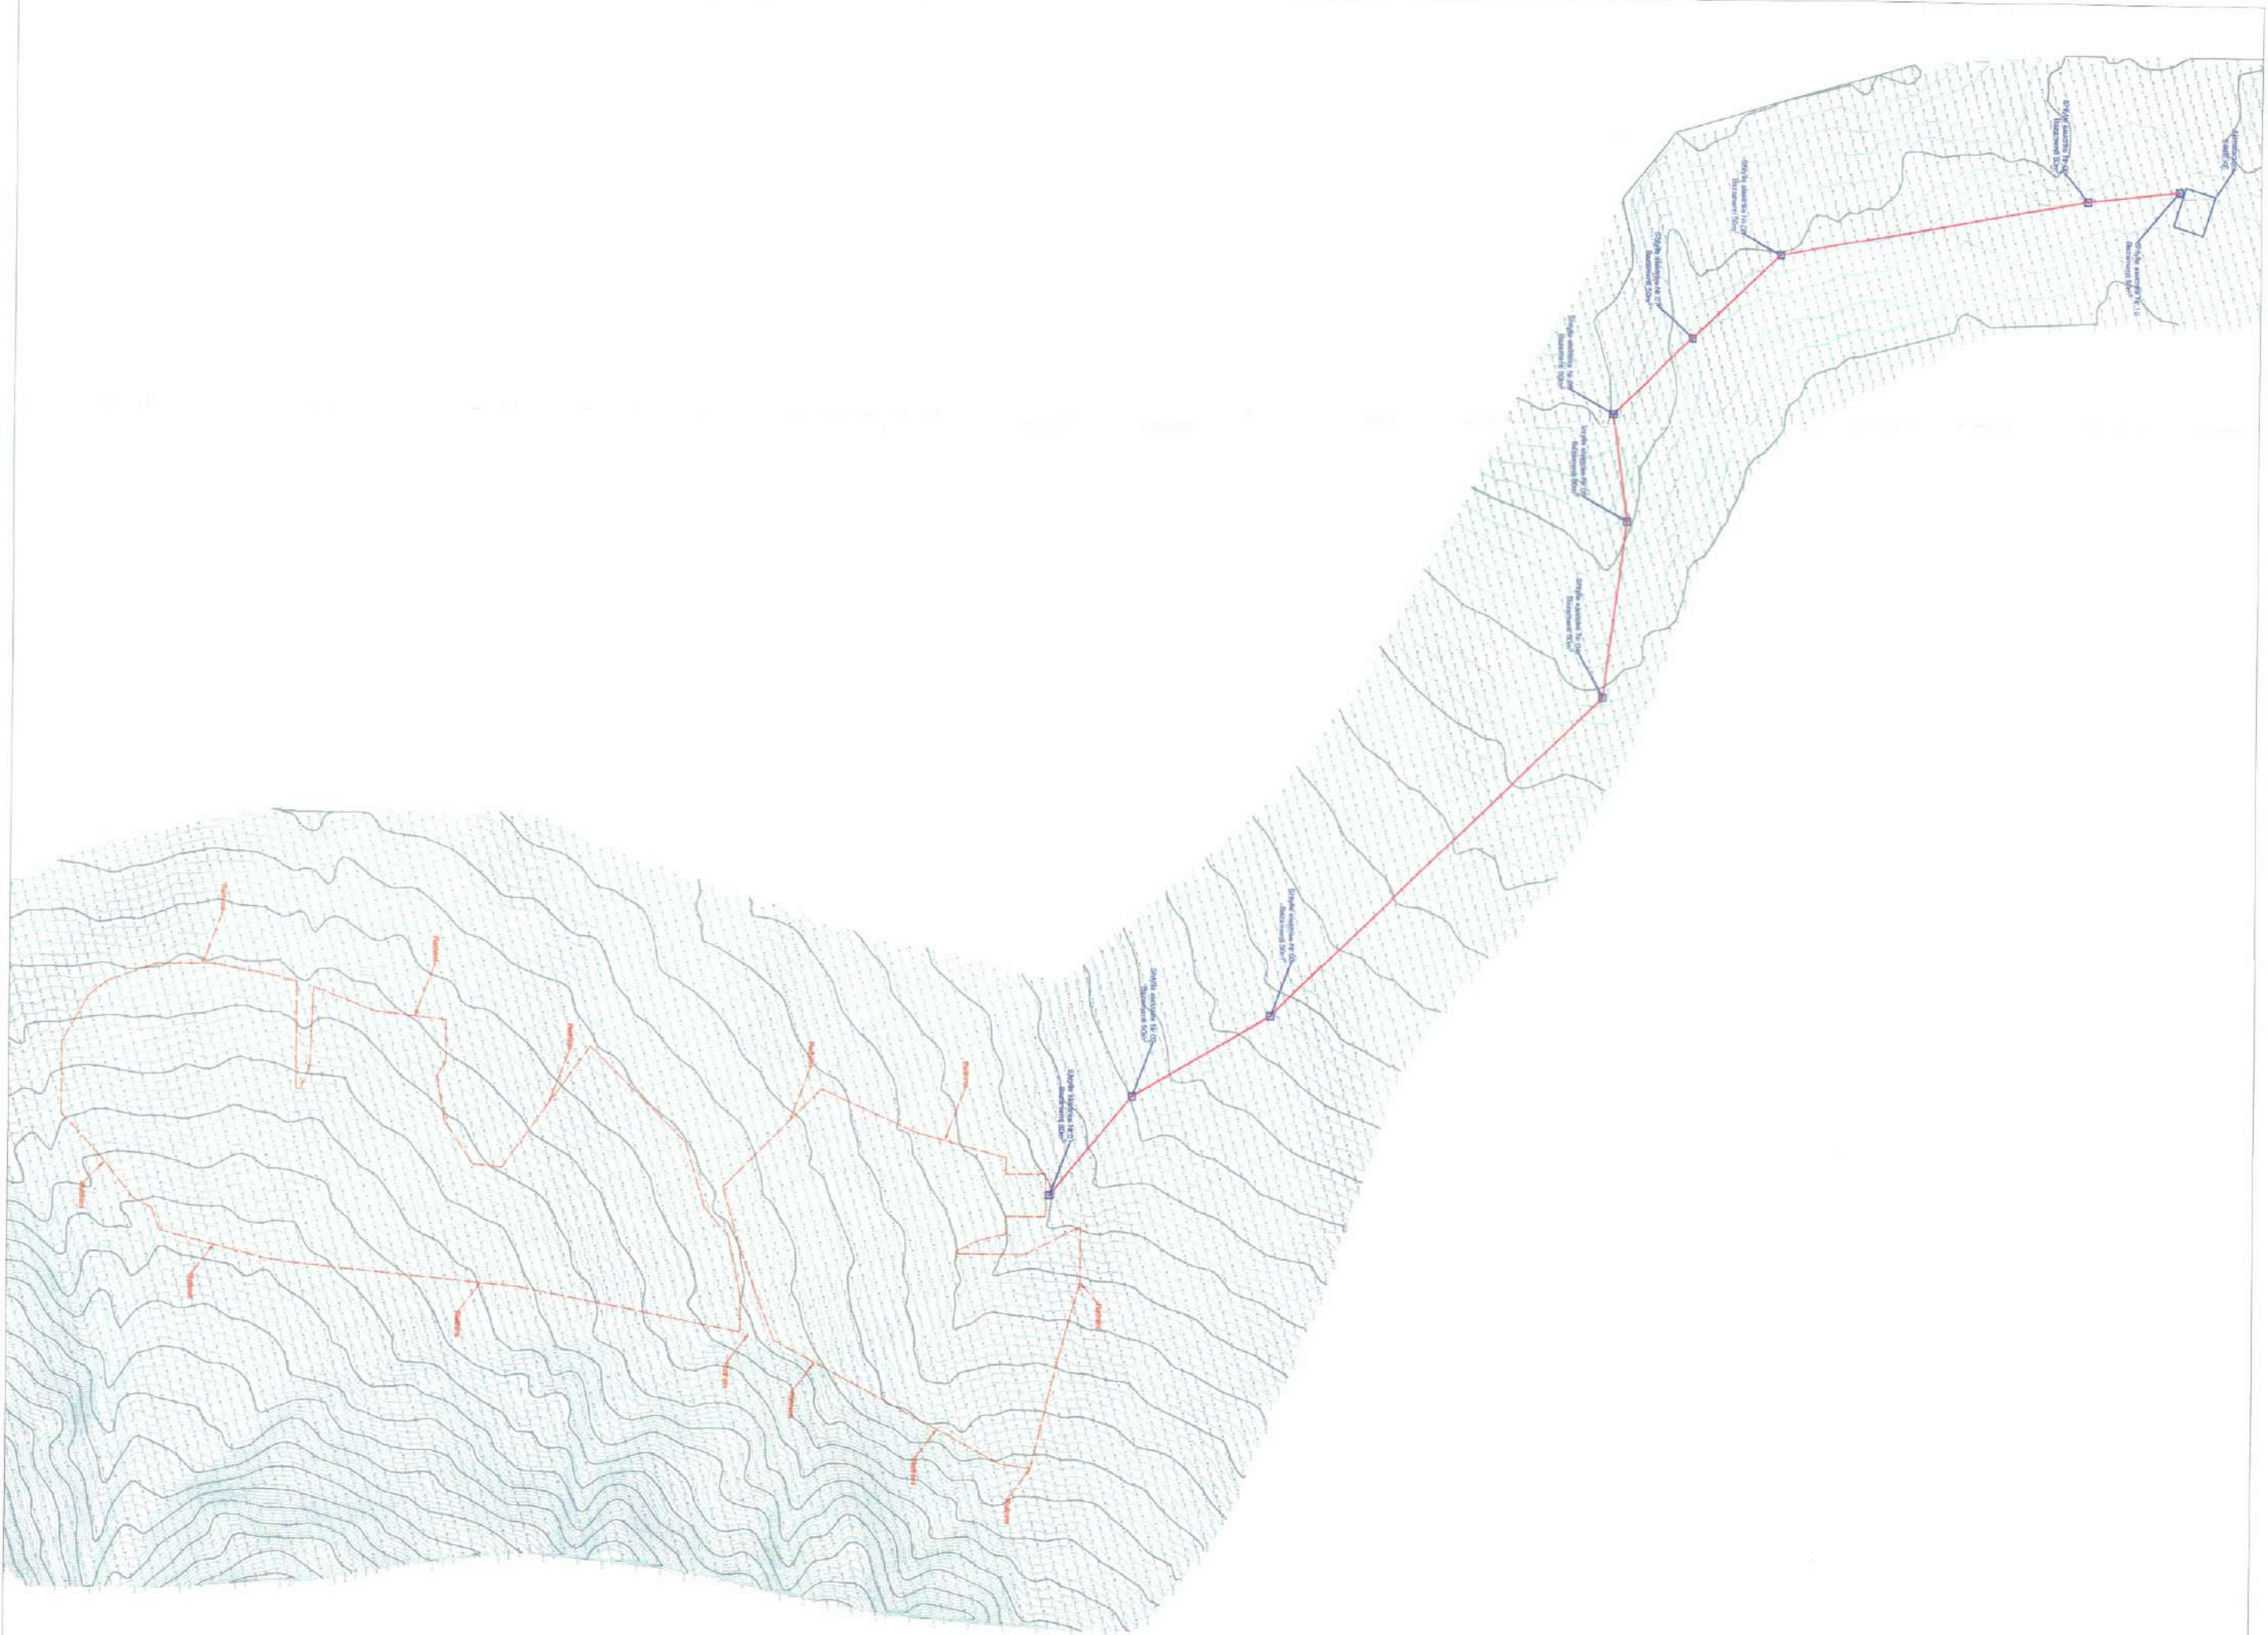

HARTA TOPOGRAFIKE

SHK. 1: 10000

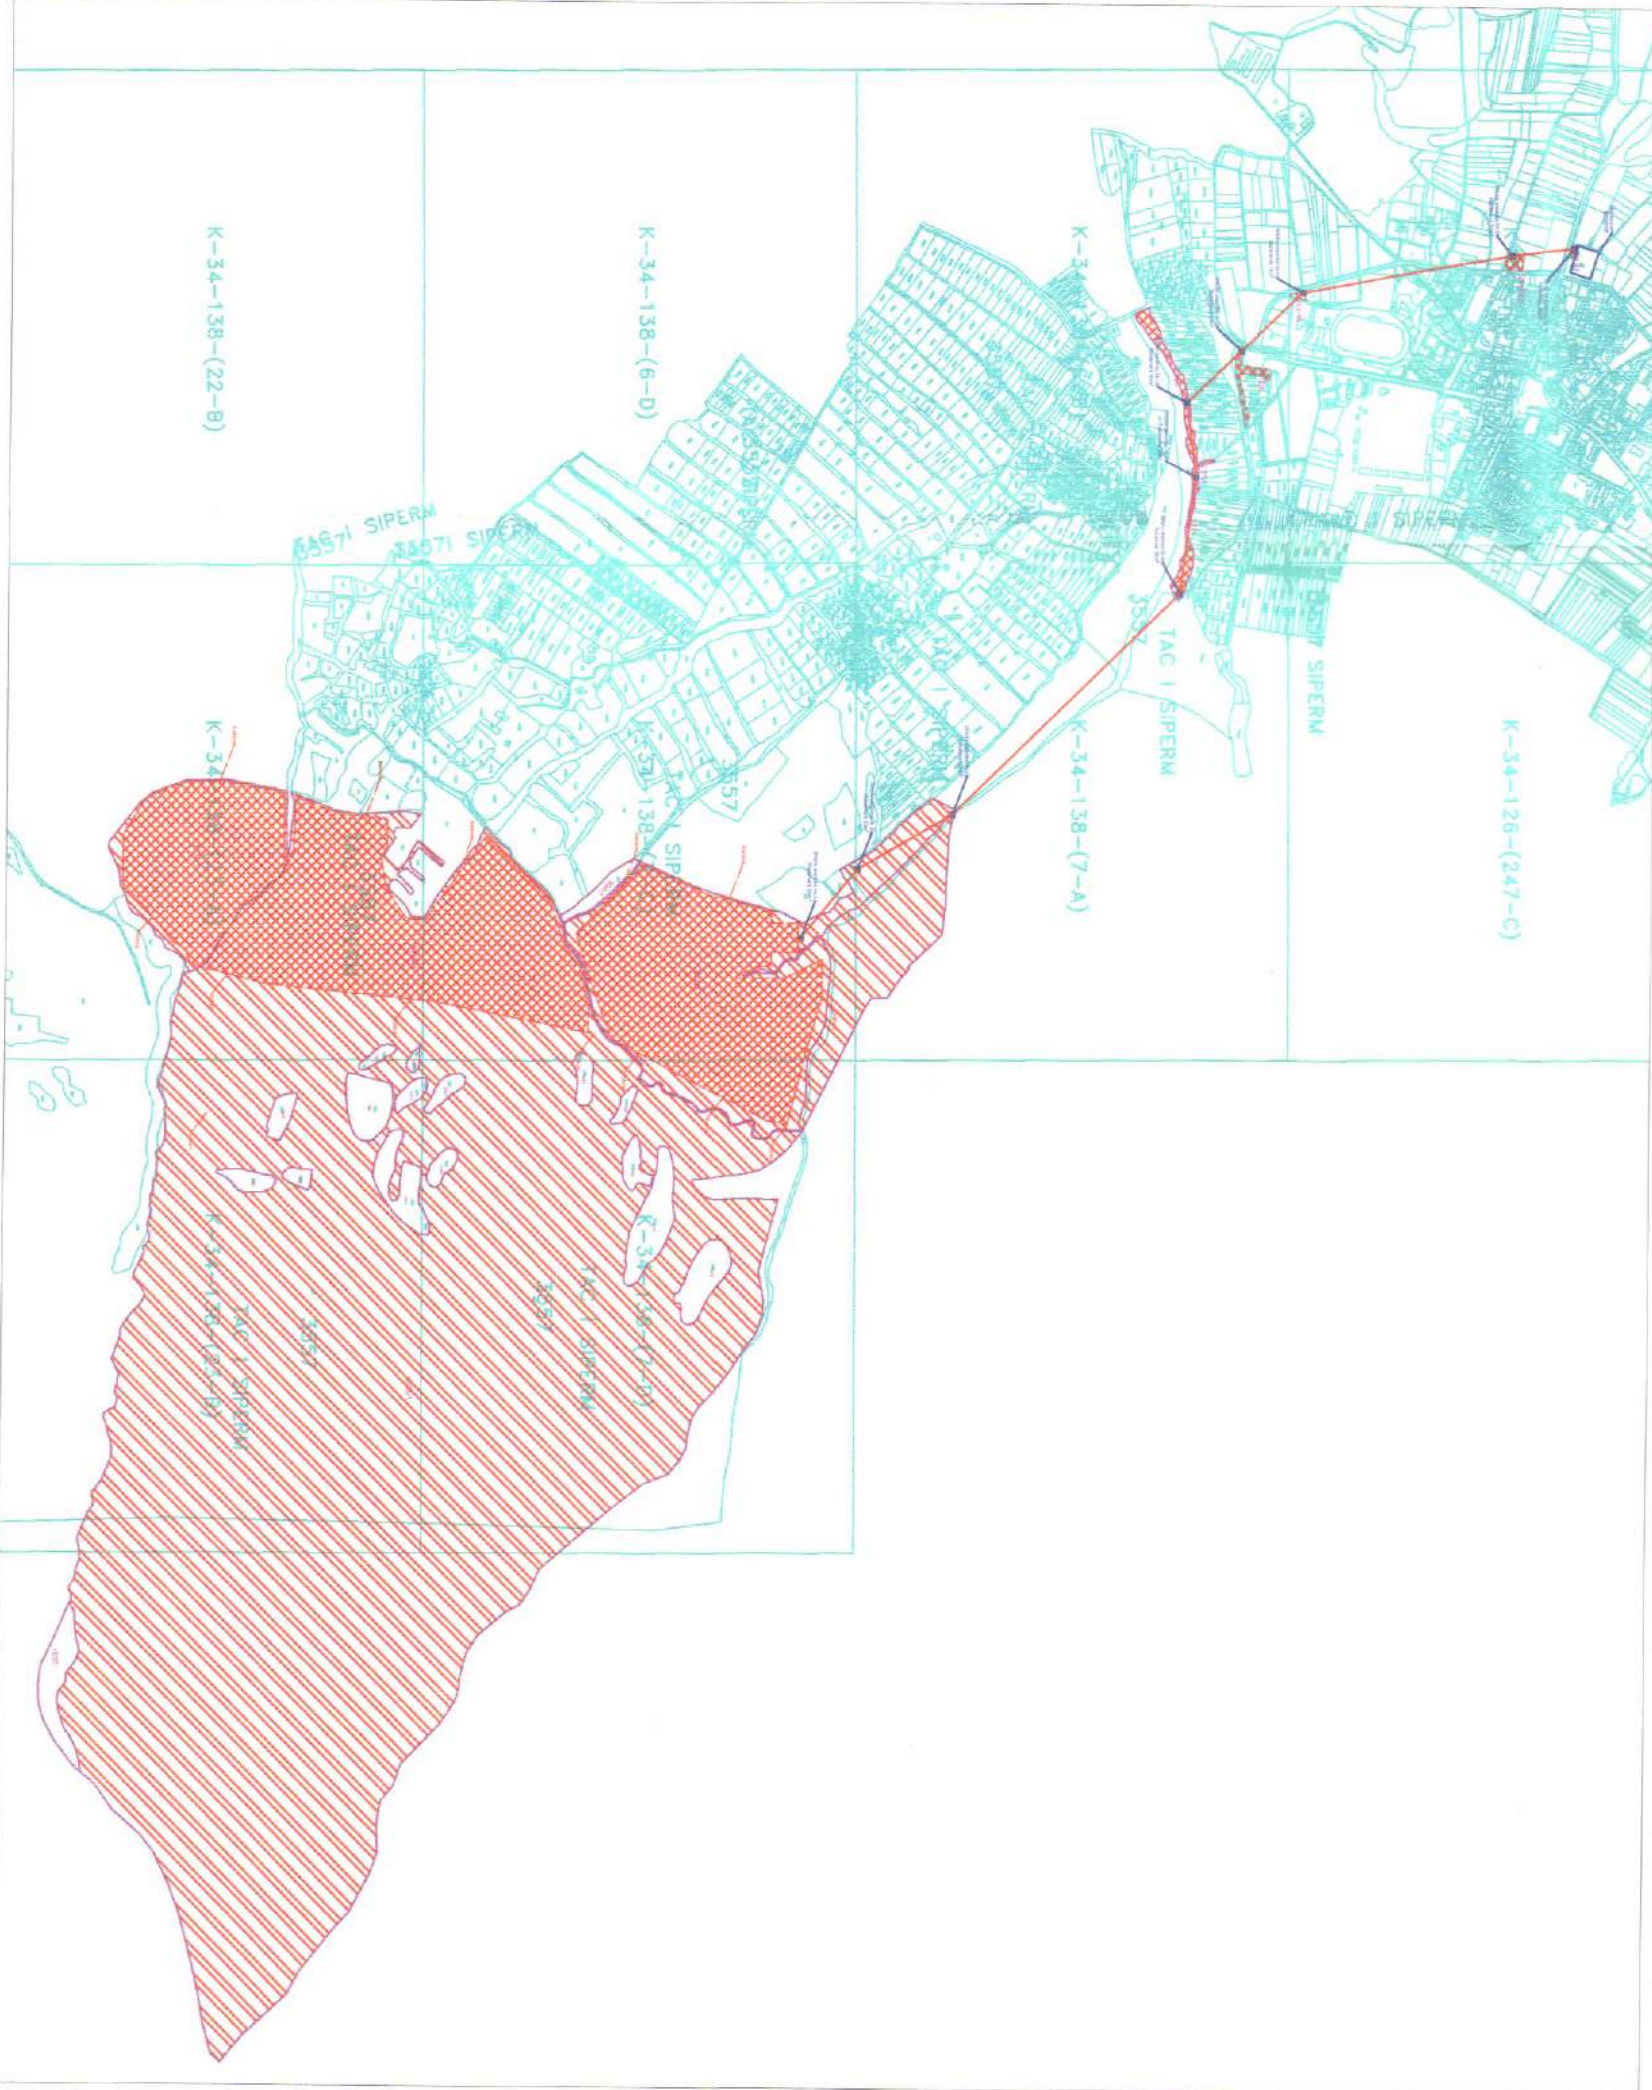

SHK. 1: 20000



PAMJE TREDIMENSIONALE

TREGUES E PRODHIMIT

Kapaciteti i prodhimit (MW): N = 62 MW
Prodhim i energjisë elektrike (kWh): E = 93 940 MWh/vit

TREGUESIT E ZHVILLIMIT:

Superfaqe e përgjithshme e truallit: 4 126 739.00 m²
Superfaqe e truallit e marre për zhvillim: 877 422.00 m²
Superfaqe e përgjithshme e zene nga panellet (gjuma): 299 650.00 m²
Superfaqe e përgjithshme e ndërtimit (godina / objekte): 3 472.50 m²
Koeficienti i shfrytëzimit të truallit (godina / objekte): 0.39576 %
Intensiteti i ndërtimit: 0.00395
Lartësia maksimale e strukturës nga niveli i kuotës së sistemit: 5.50 m
Lartësia maksimale e panellet: 3.20 m
Gjatësia e Linjës Ajrore: 3 070 m

TREGUES TEKNIK:

Implanti Fotovoltaiak:

Nr. pasurie 960/1, Z.K.: 3557;
Nr. pasurie 994, Z.K.: 3557;
Nr. pasurie 1835, Z.K.: 3557;
Nr. pasurie 1836/1, Z.K.: 3557;
Nr. pasurie 1332/1, Z.K.: 3053;

Linja Elektrike:

Shyalla Elektrike Nr. 01: Nr. pasurie 960/1, Z.K.: 3557;
Shyalla Elektrike Nr. 02: Nr. pasurie 960/1, Z.K.: 3557;
Shyalla Elektrike Nr. 03: Nr. pasurie 960/1, Z.K.: 3557;
Shyalla Elektrike Nr. 04: Nr. pasurie 1014, Z.K.: 3557;
Shyalla Elektrike Nr. 05: Nr. pasurie 1012, Z.K.: 3557;
Shyalla Elektrike Nr. 06: Nr. pasurie 1006, Z.K.: 3557;
Shyalla Elektrike Nr. 07: Nr. pasurie 1008, Z.K.: 3557;
Shyalla Elektrike Nr. 08: Nr. pasurie 243/45, Z.K.: 1594;
Shyalla Elektrike Nr. 09: Nr. pasurie 258/3/2, Z.K.: 1594;
Shyalla Elektrike Nr. 10: Nr. pasurie 4/192, Z.K.: 1594;

Distanca nga kufiri i pronës:

Vetru 5.00 m, Lindja 5.00 m, Jug 5.00 m, Përdëtimi 5.00 m

LEGJENDA:

- Kufiri i Pronës që do zhvillohet
- Rregullat e Brendshme
- Rrethimi i Implantit
- Shyallja elektrike Bazamenti 50m²
- Lidhjet e panelleve
- Linja ajrore 110kV
- Stacionet e Fuqisë
- Sitem BESS



REPUBLIKA E SHQIPËRISË
KËSHILLI KOMBËTAR I TERRITORIT DHE UIT

MIRATOHET

KRYETARI I K.K.T.U.

Z. EDI RAMA

Z. Enea Karakaçi

Ministër i Infrastrukturës dhe Energjisë



Miratuar me Vendim të KKT Nr. 66, datë 25.09.2025

LEJE ZHVILLIMI PËR OBJEKTIN: “NDËRTIMI I IMPIANTIT GJENERUES TË ENERGJISË ELEKTRIKE FOTOVOLTAIKE, VEPRAVE NDIHMËSE ME FUQI 62 MW”, ME VENDNDODHJE NË BASHKINË KOLONJË, ME SUBJEKT ZHVILLUES SHOQËRINË “FORTIS ENERGY & CONSTRUCTION” SH.P.K.

EMËRTIMI I FLETËS:

NDËRTIMI I PABITIT FOTOVOLTAIK “FORTIS”

PROJEKTES:



ZHVILLUES:



FAZA E PROJEKTT:

LEJE ZHVILLIMI

SHIKALLA

NR. I FLETËS

NR. I KOPJUE

1: 6000

A-01

06/06 - 06/06