

LEJE PËR RISHIKIM TË KUSHTEVE TË LEJES SË NDËRTIMIT PËR OBJEKTIN: "ZGJERIMI I INFRASTRUKTURËS AEROPORTUALE, BRENDA TERRITORIT TË AEROPORTIT NDËRKOMBETAR TË TIRANËS", ME VENDNDODHJE NË BASHKINË KRUIË, ME SUBJEKT ZHVILLUES SHOQËRINË "TIRANA INTERNATIONAL AIRPORT" SH.P.K



REPUBLIKA E SHQIPËRISË
KËSHILLI KOMBËTAR I TERRITORIT DHE UJT

MIRATOHET

KRYETARIT K.K.T.U

Z. EDI RAMA

Z. Enca Karakaçi


Ministër i Infrastrukturës dhe Energjisë



Miratuar me Vendim të K.K.T.U Nf.02, Datë 30 / 03 / 2026

LEJE PËR RISHIKIM TË KUSHTEVE TË LEJES SË NDËRTIMIT PËR
OBJEKTIN: "ZGJERIMI I INFRASTRUKTURËS AEROPORTUALE,
BRENDA TERRITORIT TË AEROPORTIT NDËRKOMBETAR TË TIRANËS",
ME VENDNDODHJE NË BASHKINË KRUIË, ME SUBJEKT ZHVILLUES
SHOQËRINË "TIRANA INTERNATIONAL AIRPORT" SH.P.K

EMËRTIMI I FLETES:	Plani i vendosjes së strukturës		
POKOSITËS:	TIRANA INTERNATIONAL AIRPORT sh.p.k		
PROJEKTUES:	MARCO CASAMONTI & PARTNERS UDV Architects Sh.Lee N.701/1		
ZHVILLUES:	TIRANA INTERNATIONAL AIRPORT sh.p.k		
FAZA E PROJEKTTI:	LEJE PËR RISHIKIM TË KUSHTEVE TË LEJES SË NDËRTIMIT		
SHKALLA 1: 2500	NR. I FLETES A-01	NR. I KODIEVE 06/06	

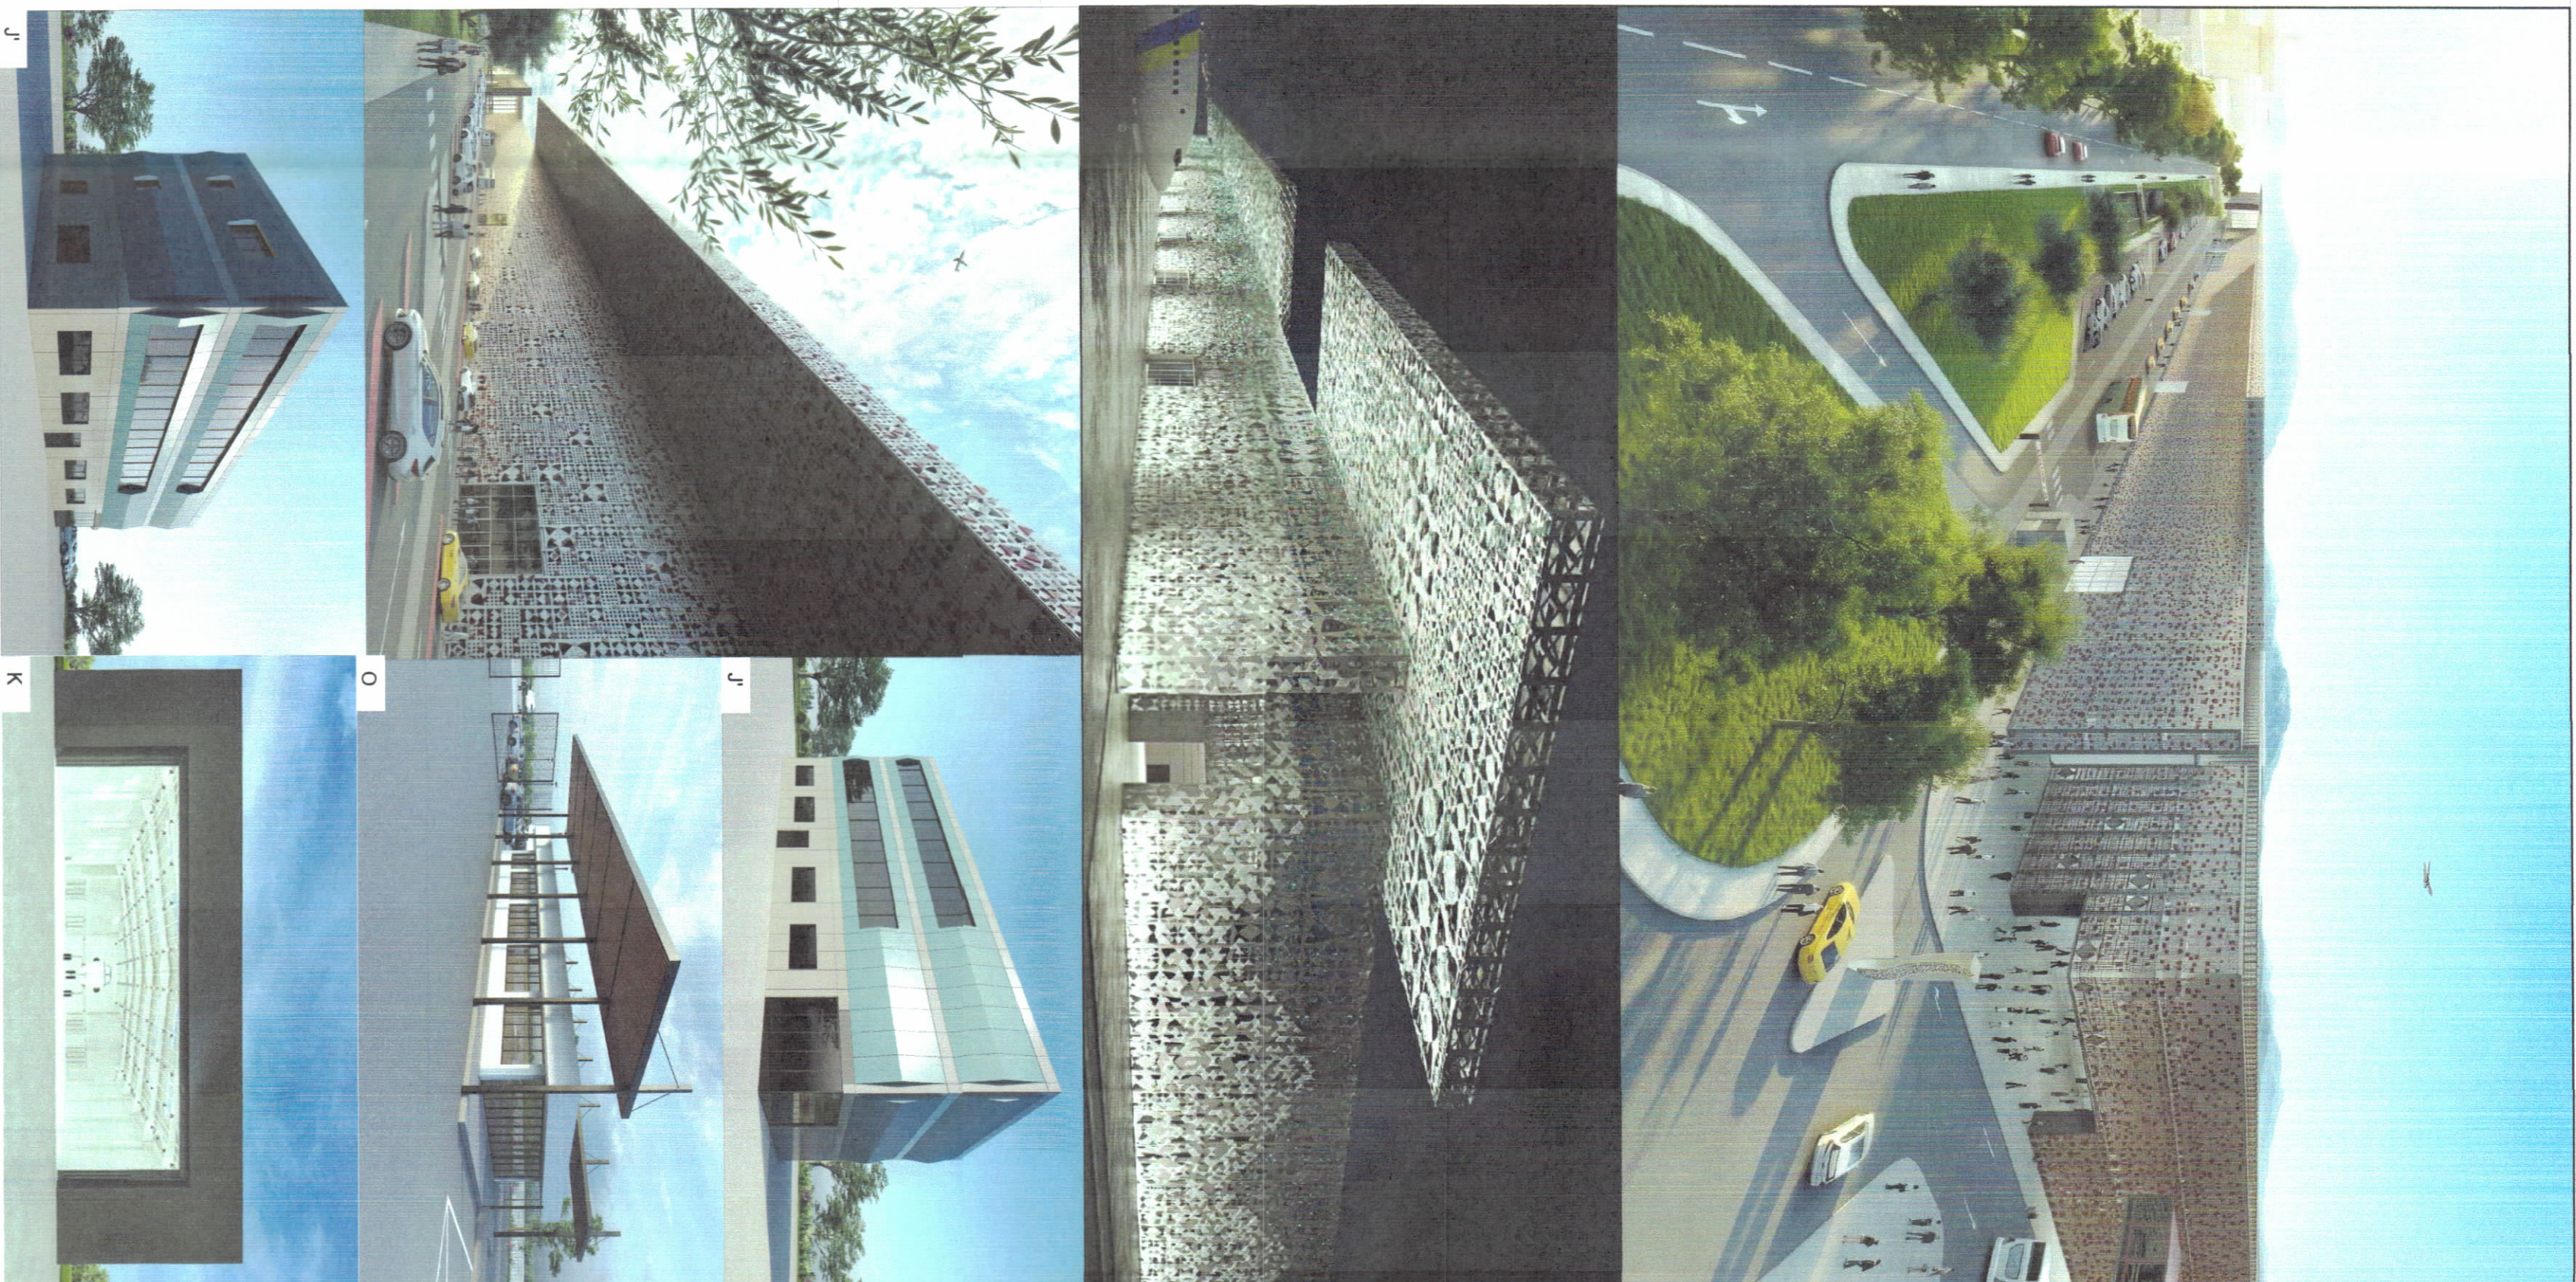

TIRANËS E ZHVILLIMIT:

Spërtësi i përgjithshëm i ruajtjes:

Spërtësi i ruajtjes së zonës nga shpërndarja (gjuetia):

Niveli i lartësisë së ndërtimit:

Lartësia maksimale e shpërndarjes nga niveli i lartësisë së ndërtimit:

PASQJA:

Mbështetja e lartësisë:

B- Struktura përfundimtare:

Spërtësi i përgjithshëm i ruajtjes:

Niveli i lartësisë së ndërtimit:

Lartësia maksimale e shpërndarjes nga niveli i lartësisë së ndërtimit:

Spërtësi i ruajtjes së zonës nga shpërndarja (gjuetia):

Niveli i lartësisë së ndërtimit:

Lartësia maksimale e shpërndarjes nga niveli i lartësisë së ndërtimit:



HARTA TOPOGRAFIKE SHK. 1:10000

POZICIONI KADASTRAL SHK. 1:10000

