LEJE NDËRTIMI PËR OBJEKTIN:'REPARTET E PRAKTIKAVE PROFESIONALE, SHKOLLA E MESME PROFESIONALE E NDËRTIMIT "KARL GEGA", TIRANË, ME ZHVILLUES 'MINISTRIA E EKONOMISË DHE INOVACIONIT'

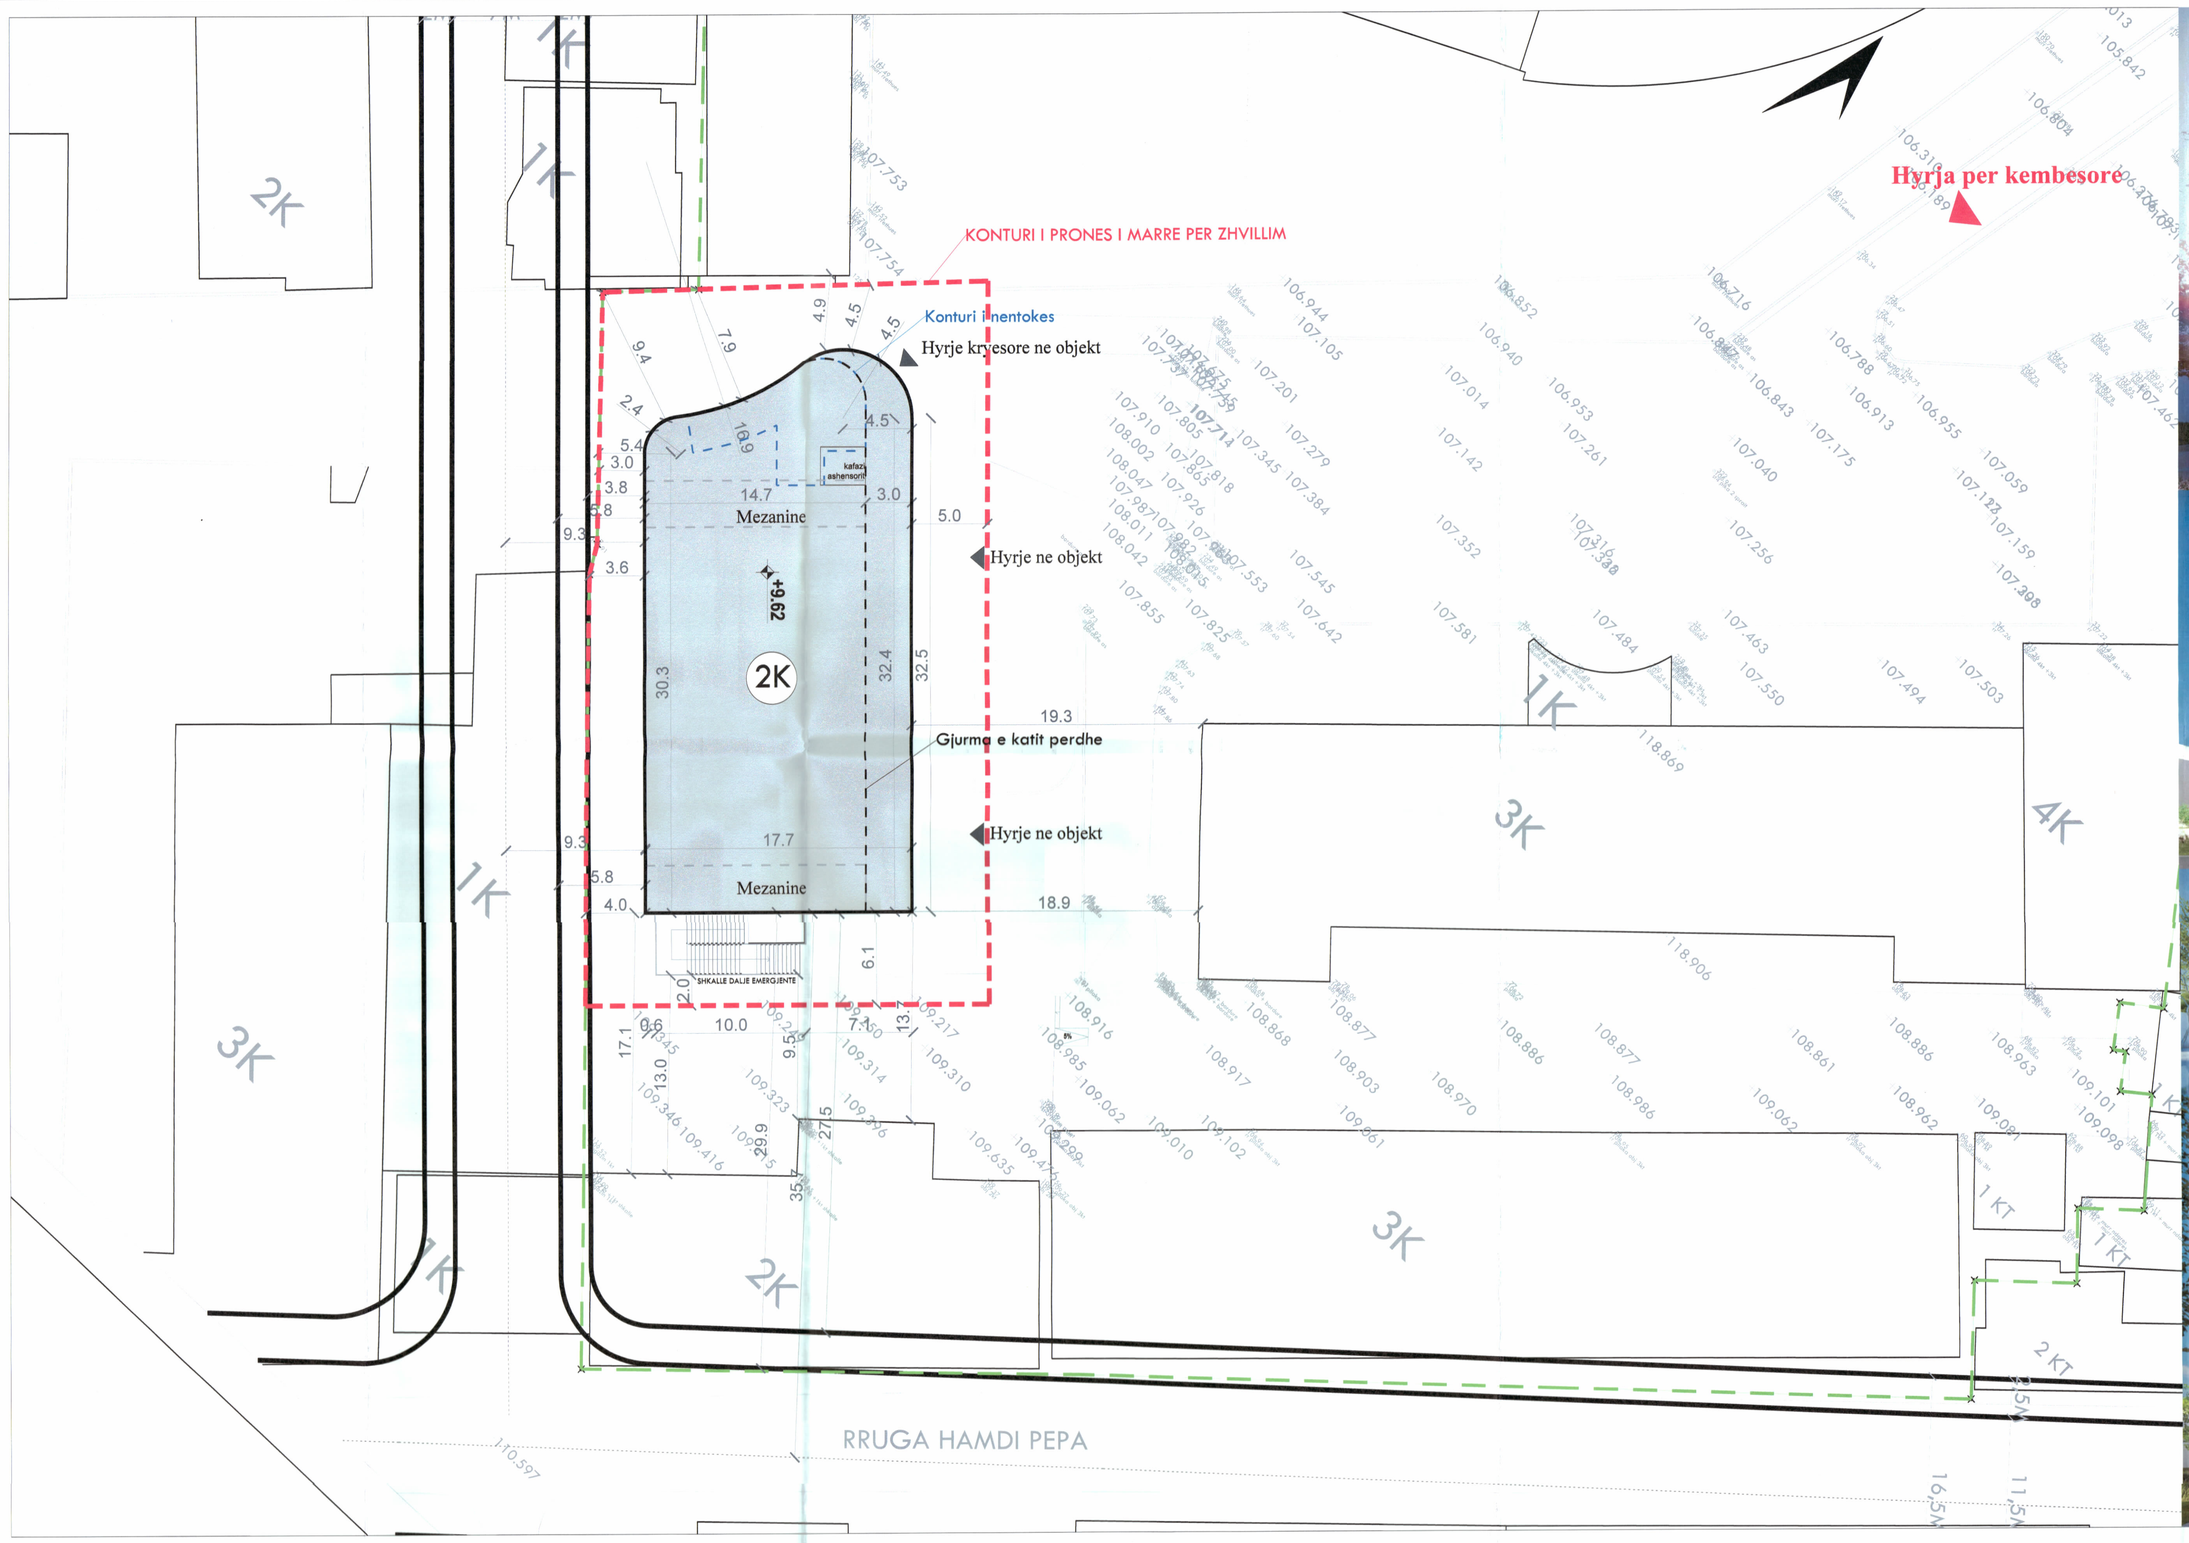

PLANI I VENDOSJES SË STRUKTURËS SHK. 1: 200

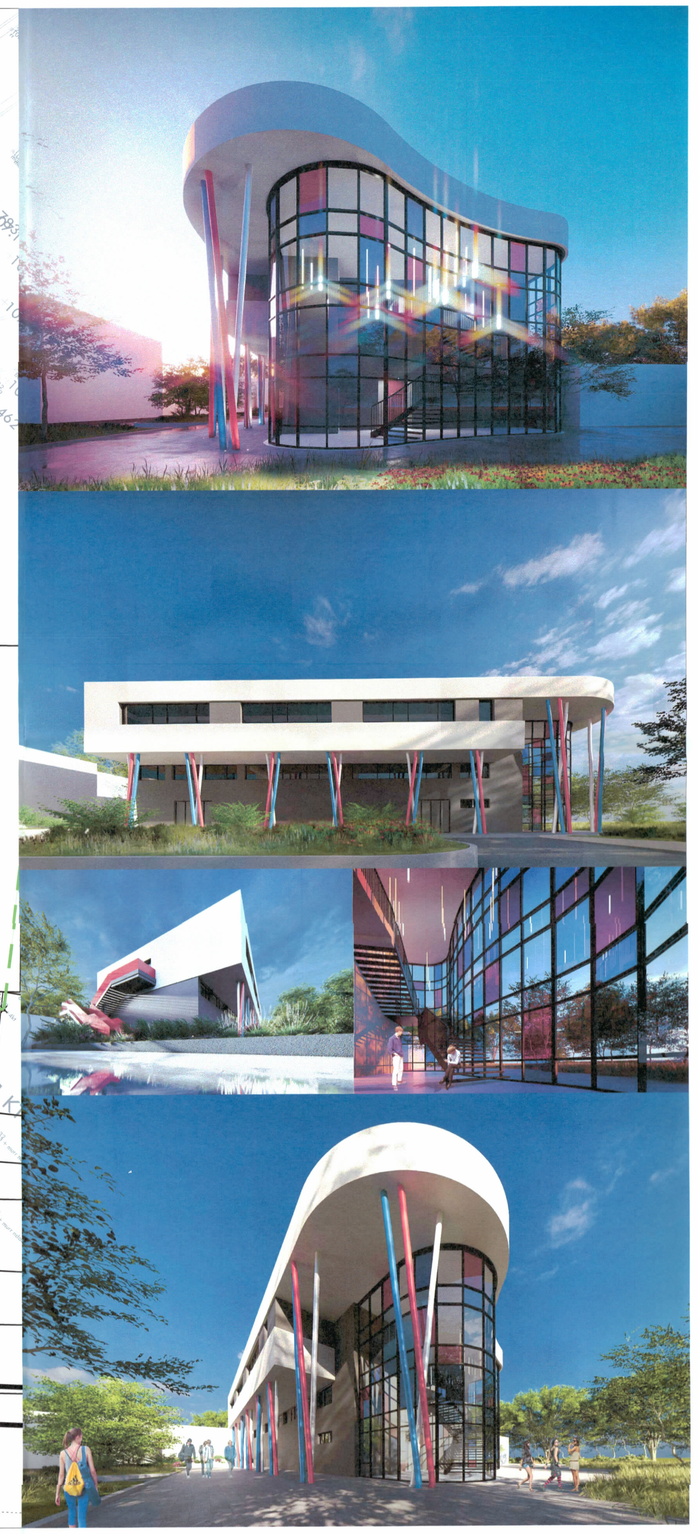

PAMJE TREDIMENSIONALE

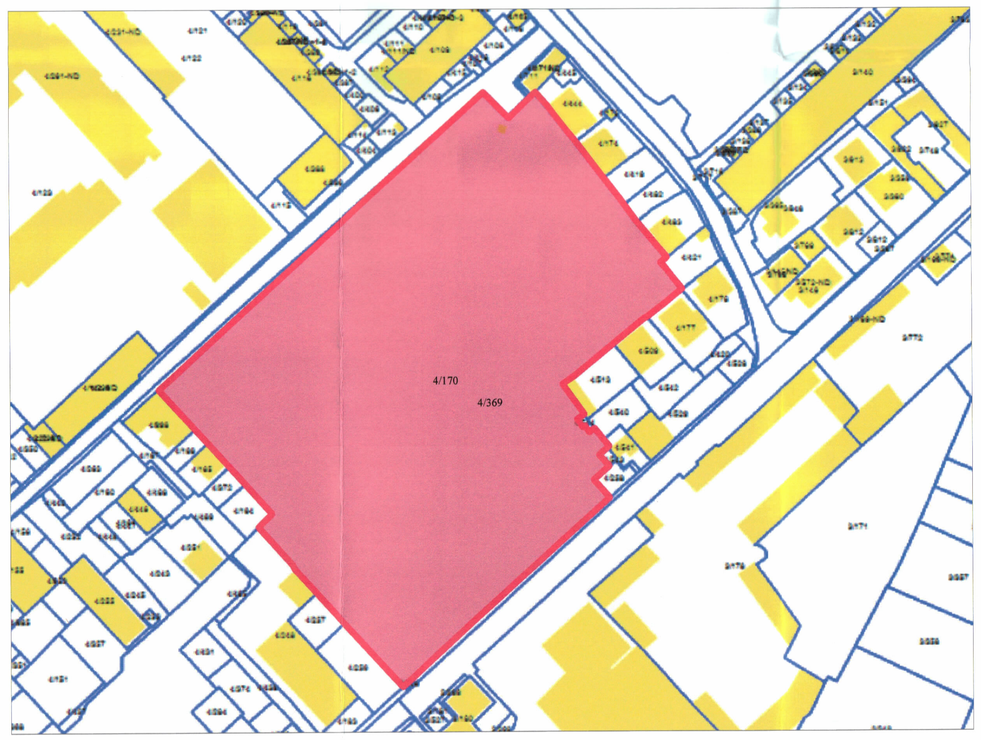

POZICIONI KADASTRAL SHK. 1:1000

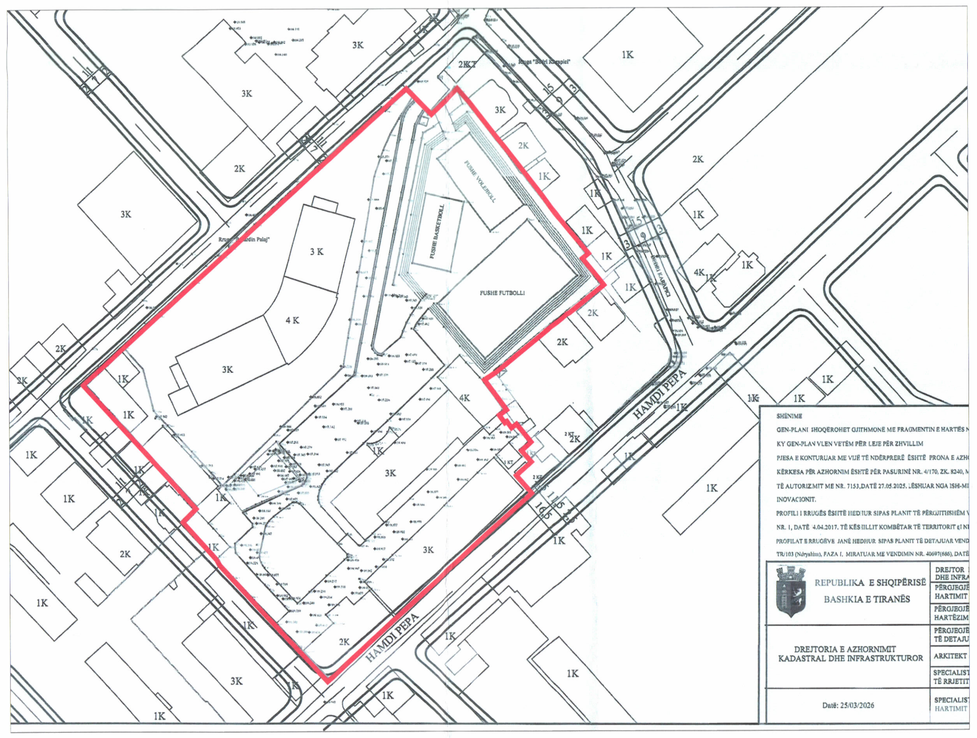

HARTA TOPOGRAFIKE SHK. 1:1000

TREGUES ZHVILLIMI

SIPËRFAQE E PËRGJITSHME E PRONËS SË SHKOLLËS	17645.65 m2
SIPËRFAQE E PRONËS E MARRË PËR ZHVILLIM	1237.8 m2
SIPËRFAQE E PRONËS E ZËNË NGA STRUKTURA (GJURMA) E OBJEKTIT	503 m2
SIPËRFAQE NDËRTIMI MBI TOKË E OBJEKTIT	1223.2 m2
SIPËRFAQE NDËRTIMI NËN TOKË E OBJEKTIT	55.4 m2
NUMRI I KATEVE MBITOKË TË OBJEKTIT	2 KAT
NUMRI I KATEVE NËNTOKË TË OBJEKTIT	1 KAT
LARTËSIA MAKSIMALE E OBJEKTIT	9.62 m

TREGUES TEKNIK:

Zona Kadastrale: Z.K. 8240; Nr. pasurie 4/170

DISTANCAT NGA KUFIRI I PRONËS ME OBJEKTIN E PROPOZUAR

VERI-LINDJE 7.9 m - 9.4 m NGA KUFIRI PRONËS PËR VOLUMIN 2 KAT
JUG-LINDJE 3.0 m - 4 m NGA KUFIRI PRONËS PËR VOLUMIN 2 KAT

DISTANCAT NGA NDËRTESAT EKZISTUESE ME OBJEKTIN E PROPOZUAR:

VERI-LINDJE 4.9 m- 7.9 m VOLUMI 1 KAT NGA NDËRTESA E PROPOZUAR 2 KAT
JUG-PERËNDIM 13.7 - 17.1 m VOLUMI 2 KAT NGA NDËRTESA E PROPOZUAR 2 KAT
VERI-PERËNDIM 18.9 m - 19.3 m VOLUMI 3 KAT NGA NDËRTESA E PROPOZUAR 2 KAT

LEGJENDË:

- Objekti i propozuar
- Objektet ekzistuese
- Hyrjet ne objekt
- Konturi i nentokes
- Gjurma mezanine
- Gjurma e katit perdhe
- Kufiri i prones
- Kufiri i prones per zhvillim
- Hyrja per kembesore

REPUBLIKA E SHQIPËRISË
KËSHILLI KOMBËTAR I TERRITORIT DHE UJIT

MIRATOHET

KRYETARI I K.K.T.U

Z. EDI RAMA

Znj. Delina Ibrahimaj
Ministër i Ekonomisë dhe Inovacionit

Miratuar me Vendim të KKTU: Nr. 04 , Datë 16.07.2025

LEJE NDËRTIMI PËR OBJEKTIN:
'REPARTET E PRAKTIKAVE PROFESIONALE, SHKOLLA E MESME PROFESIONALE E NDËRTIMIT "KARL GEGA", TIRANË, ME ZHVILLUES MINISTRIA E EKONOMISË DHE INOVACIONIT'

EMËRTIMI I FLETËS:	PLANI I VENDOSJES SË STRUKTURËS	
PROJEKTUES:	"MA Studio & Partners" "KSA ENGINEERING"	
ZHVILLUES:	"MINISTRIA E EKONOMISË DHE INOVACIONIT"	
FAZA E PROJEKTIT:	LEJE NDËRTIMI	
SHKALLA 1: 200	NR. I FLETES A-01	NR. I KOPJEVE 01/06