


LEJE NDËRTIMI PËR OBJEKTIN: “NDËRHYRJE NË ZONA SPORTIVE DHE LODRA PËR FËMIJË, "DUA TË LUAJ", FAZA 2”, BASHKIA KUKËS



PLANI I VENDOSJES SË STRUKTURËS SHK. 1:750

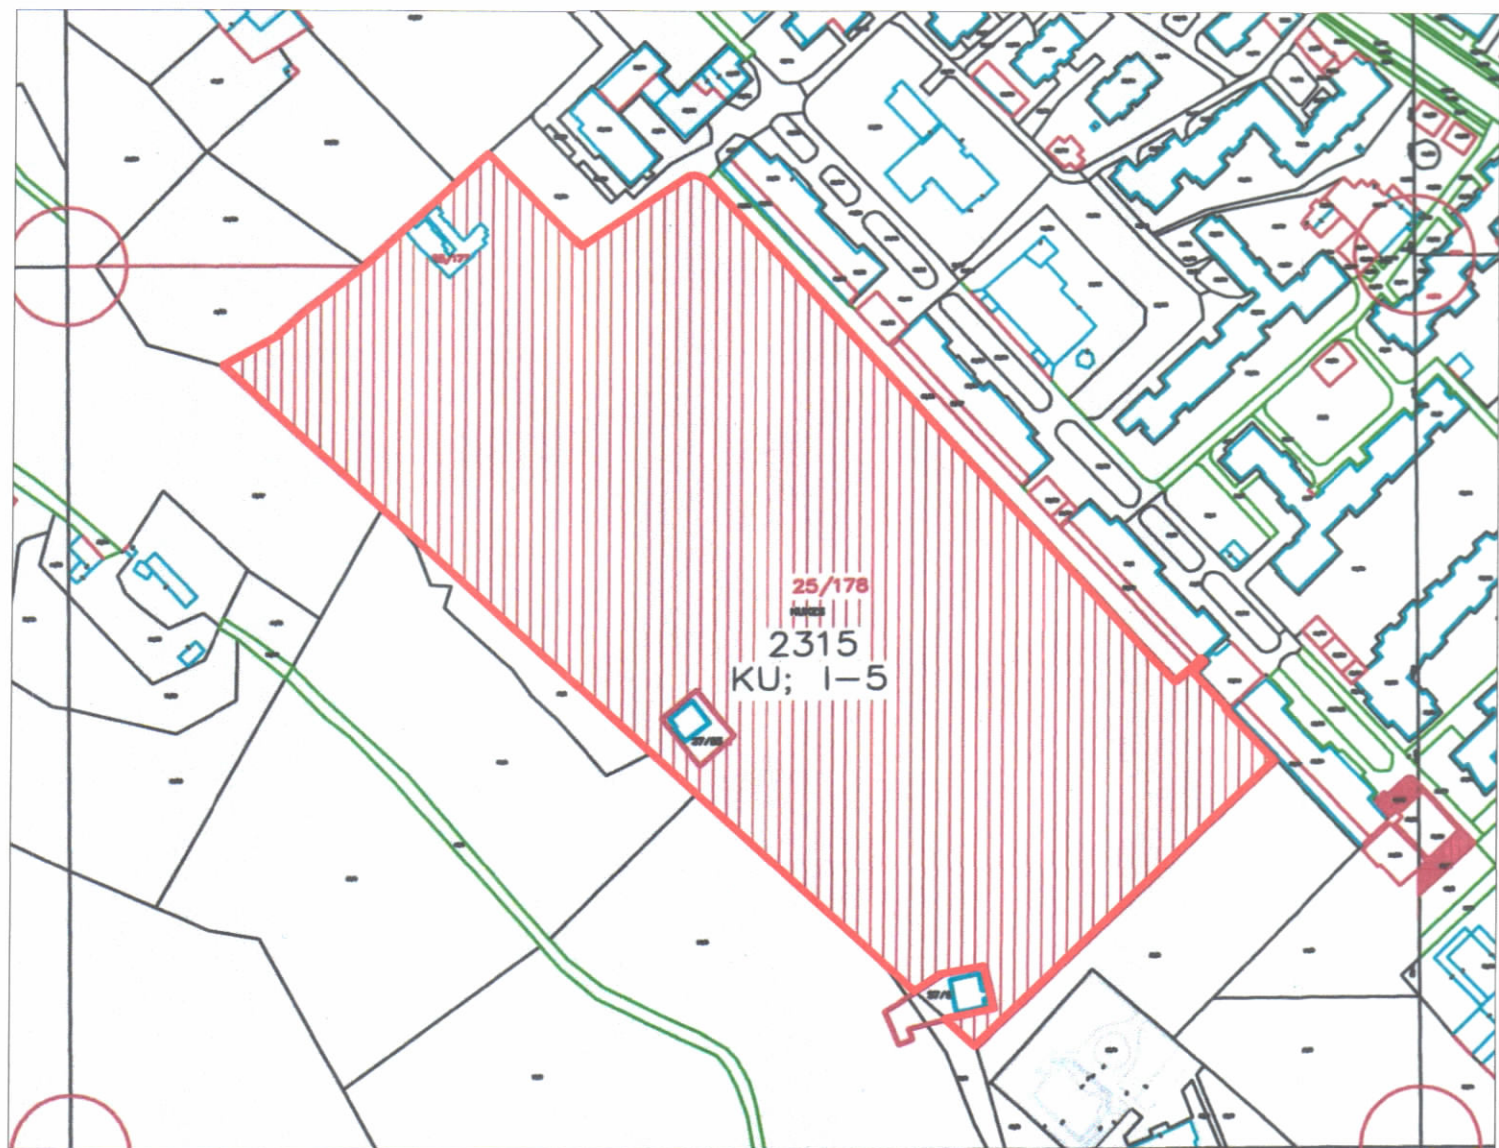


POZICIONI KADASTRAL SHK. 1:2'500



HARTA TOPOGRAFIKE SHK. 1:2'500

PAMJE TREDIMENSIONALE

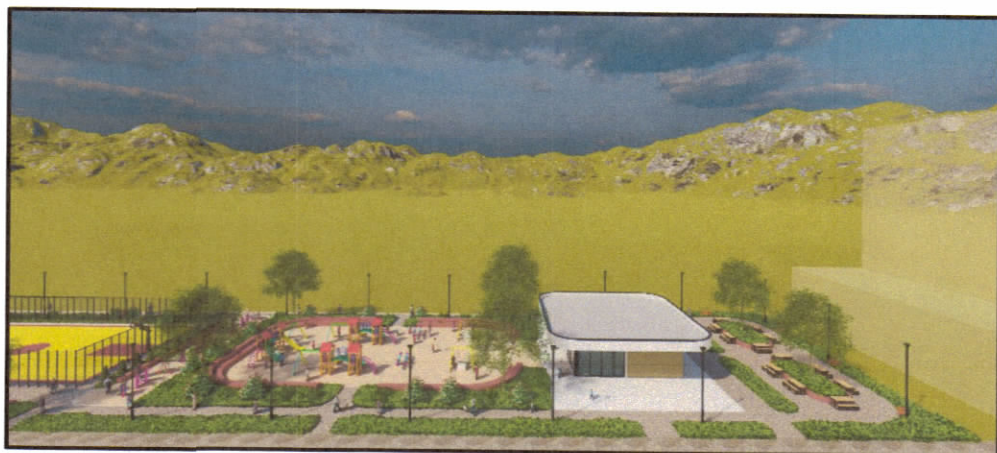

TREGUESIT E ZHVILLIMIT:

Sipërfaqe e pronës (kartela e pasurisë): 44'463.27m²
Sipërfaqe e zhvillimit: 7'740m²
Sipërfaqe e gjurmës së godinës: 140m²
Sipërfaqe e totale e ndërtimit mbi tokë: 140m²
Sipërfaqe e parkimit (asfalt): 942m²
Nr katesh: 1 kat
Lartësia maksimale: 5.15m
Koeфициnti i ndërtimit: 0.018
Intensiteti i ndërtimit: 0.018

TREGUES TEKNIK:

Nr. pasurie 25/178 dhe Zona Kadastrale: 2315
Distanca me kufirin e pronës
VP-20.32m; VL-10.14m; JP-10m; JL-13.30m
Distanca objekt - trupi i rrugës 16m
Distanca nga objektet ekzistuese
VP-24m ; VL- 60m; JP-88m ; JL-111m;

Legjenda:

Gjendja Ekzistuese: Rrugë, Mure ekzistues, Ndërtesa ekzistuese, Pikë detaje
Projekti: Kufiri i zhvillimit, Kufiri i pronës



REPUBLIKA E SHQIPËRISË
KËSHILLI KOMBËTAR I TERRITORIT DHE UJIT

MIRATOHET

KRYETARI I K.K.T.U



Z. EDI RAMA

Z. Enea Karakaçi
Ministër i Infrastrukturës dhe Energjisë



Miratuar me Vendim të KKTU Nr. 09, Datë 30.03.2026

LEJE NDËRTIMI PËR OBJEKTIN: “NDËRHYRJE NË ZONA SPORTIVE DHE LODRA PËR FËMIJË, "DUA TË LUAJ", FAZA 2”, BASHKIA KUKËS

EMËRTIMI I FLETËS:	PLANVENDOSJA	
PROJEKTUES:	ILLYRIAN CONSULTING ENGINEERS	
ZHVILLUES:	BASHKIA KUKËS	
FAZA E PROJEKTIT:	PROJEKTI I ZBATIMIT	
SHKALLA 1:750; 1:2'000	NR. I FLETES A-01	NR. I KOPJEVE 01/06