


LEJE NDËRTIMI PËR OBJEKTIN: “PËRMIRËSIMI DHE ZGJERIMI I INFRASTRUKTURES LABORATORIKE DHE SHTRIMI I LINJAVE TË GAZIT PËR DEPARTAMENTIN E MBROJTJES SË BIMËVE” BASHKIA TIRANË, ME ZHVILLUES INSTITUTI I SIGURISË USHQIMORE DHE VETERINARISË



PLANI I VENDOSJES SË STRUKTURËS SHK. 1: 500

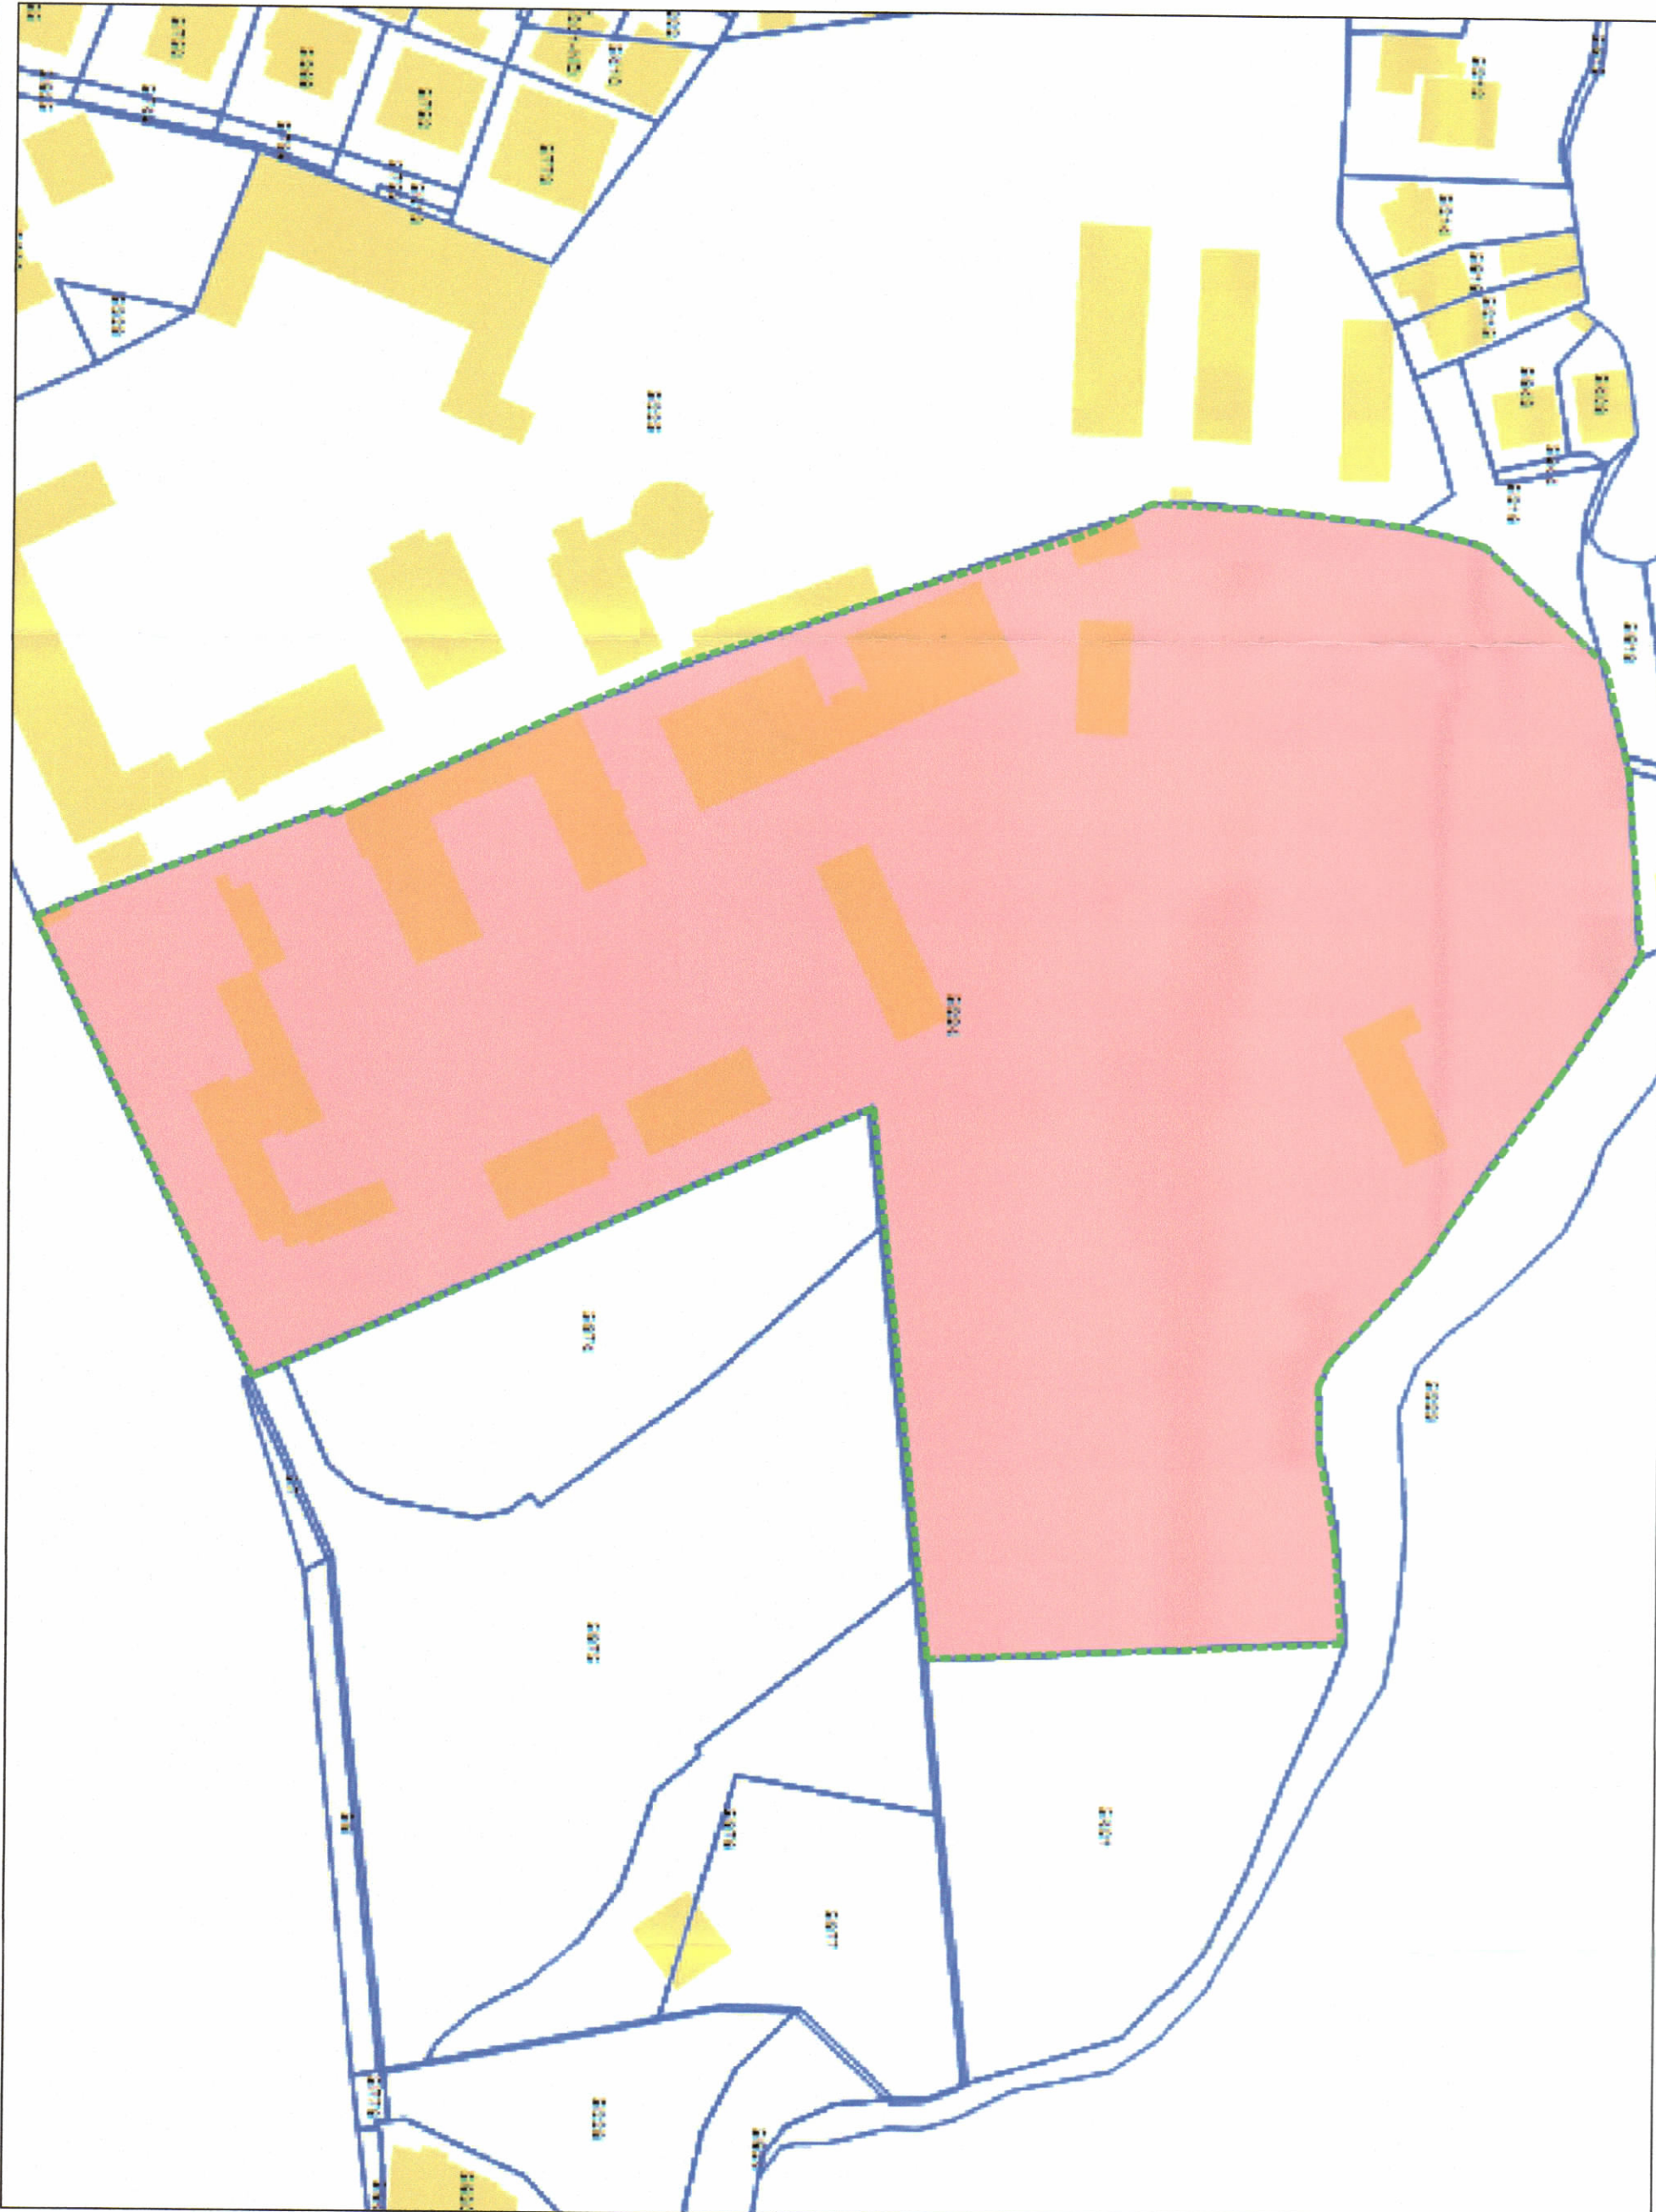

POZICIONI KADASTRAL SHK. 1:1000



HARTA TOPOGRAFIKE SHK. 1:1000



PAMJE TREDIMENSIONALE

TREGUESIT E ZHVILLIMIT:

Sipërfaqe e përgjithshme e truallit : 26410.02m²

Sipërfaqe e marrë në zhvillim : 1081m²

Objekti 1 Rikonstruksion

Sipërfaqja e gjurmës : 335 m²

Sipërfaqe totale : 610 m²

Objekti 2 Rindërtim

Sipërfaqe e përgjithshme strukturore që do të prishet : 114 m²

Sipërfaqja e gjurmës : 114 m²

Sipërfaqe totale : 114 m²

Objekti 3 ndërtim i ri "Shkalla"

Sipërfaqja e gjurmës : 45 m²

Sipërfaqe totale : 45 m²

Lartësia maksimale e strukturës që do të ndërtohet : 6,8 m

Niveli i katëve mbi tokë: 2 kat

Niveli i katëve nën tokë: 0 kat

TREGUESI TEKNIK:

Zona Kadasrale : Z.A 8120b, Nr. Pasurite 51234, në emër të : Korporatë e Investimeve Shqipërie

Kufizimet :

Vet: Objekti "Vyarimim"

Ing: Objekti "Departamenti i Mikrobiologjisë, Monitorimi të Ujërave dhe Çlirësë"

Lindje: Objekti "Departamenti i Shëndetit të Kafshëve"

Perëndim : Objekti "Inspektorati Shërbëtor Shëndetësor"

Shënim: "Nëse do të ketë ndryshim të sipërfaqes së përgjithshme të pasurisë objekti zhvillim, për shkak të ndërtimit të infrastrukturës rrugore nga AKRSH situace parashikuar në hartën topografike, ndryshime të cilat nuk çdojnë objektin që përkrah nga projektpropozimi, këto ndryshime do të pasqyrohen në dokumentin e lejes së ndërtimit."

REPUBLIKA E SHQIPËRISË
KËSHILLI KOMBËTAR I TERRITORIT
DHE UJIT

MIRATOHET

KRYETARI I K.K.T.U

Z. EDIRAMA

Z. ANDIS SALLA

Ministër i Bujqësisë dhe Zhvillimit Rural



Miratuar me Vendim të K.K.T.U Nr.12, Datë 23/10/2025

LEJE NDËRTIMI PËR OBJEKTIN:

"Përmirësimi dhe zgjerimi i infrastrukturës laboratorike dhe shtrimi i linjave të gazit për departamentin e mbrojtjes së bimëve", Bashkia Tiranë, me zhytues institut i Sigurisë Ushqimore dhe Veterinarisë

EMERTIMI I FLETËS:	Planvendosje e objektit	
PROJEKTUES:	"ARENA-MK" shpk	
ZHVILLUES:	Instituti i Sigurisë Ushqimore dhe Veterinarisë	
FAZA E PROJEKTT:	Leje Ndërtimi	
SHKALLA 1:500, 1:1000	NR. I FLETËS A-03	NR. I KOPËRJEVE 03/06